


ESCUELA N° 16 DE PAICO PROYECTO DE AMPLIACION DE SALAS


2

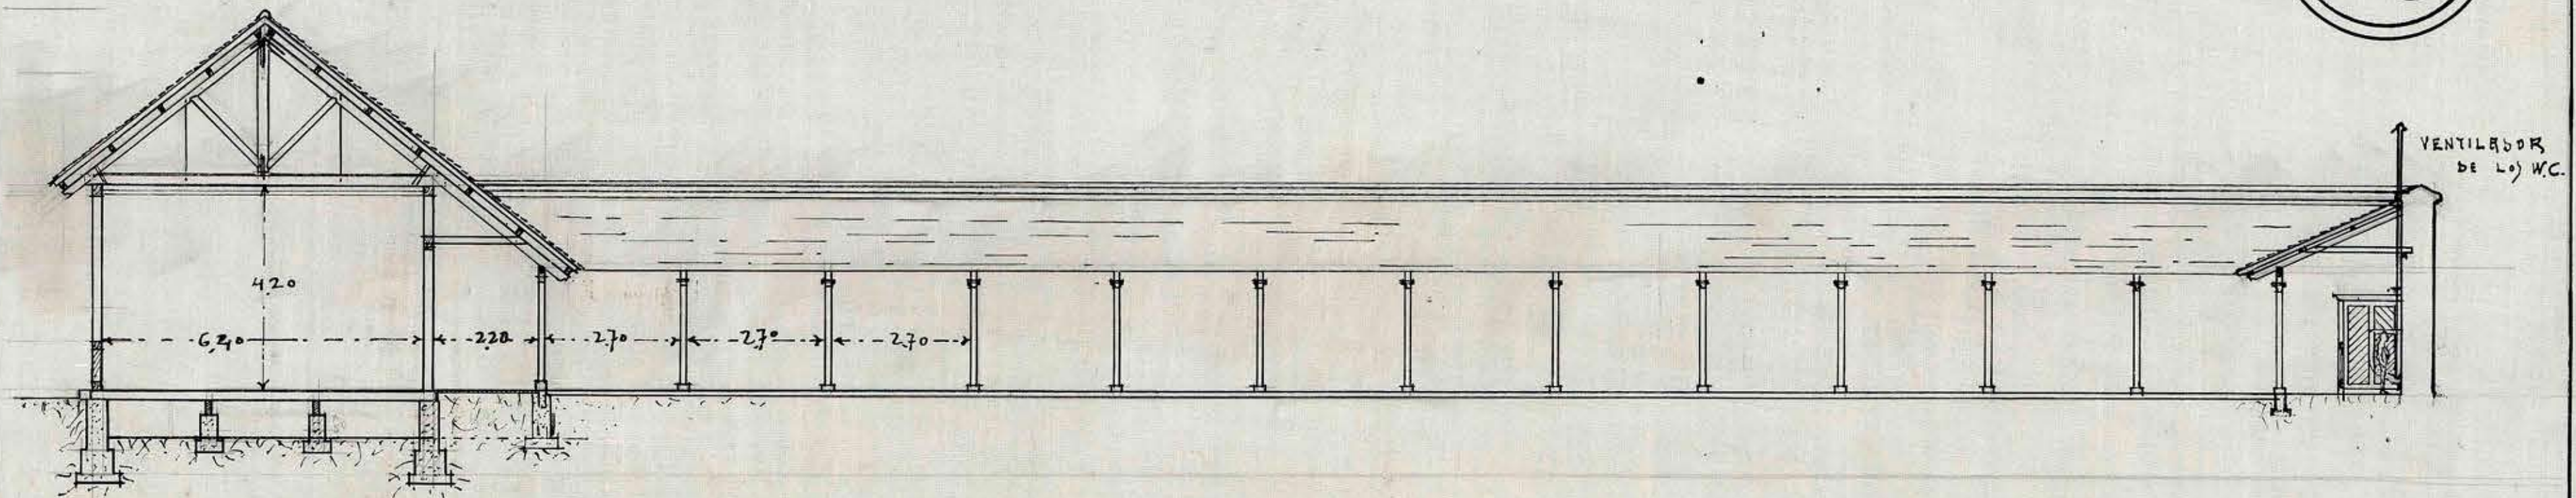


CORTE EN SALA
Y
CORREDOR

VISTA DEL PASILLO A LOS W.C.

PABELLON W.C.

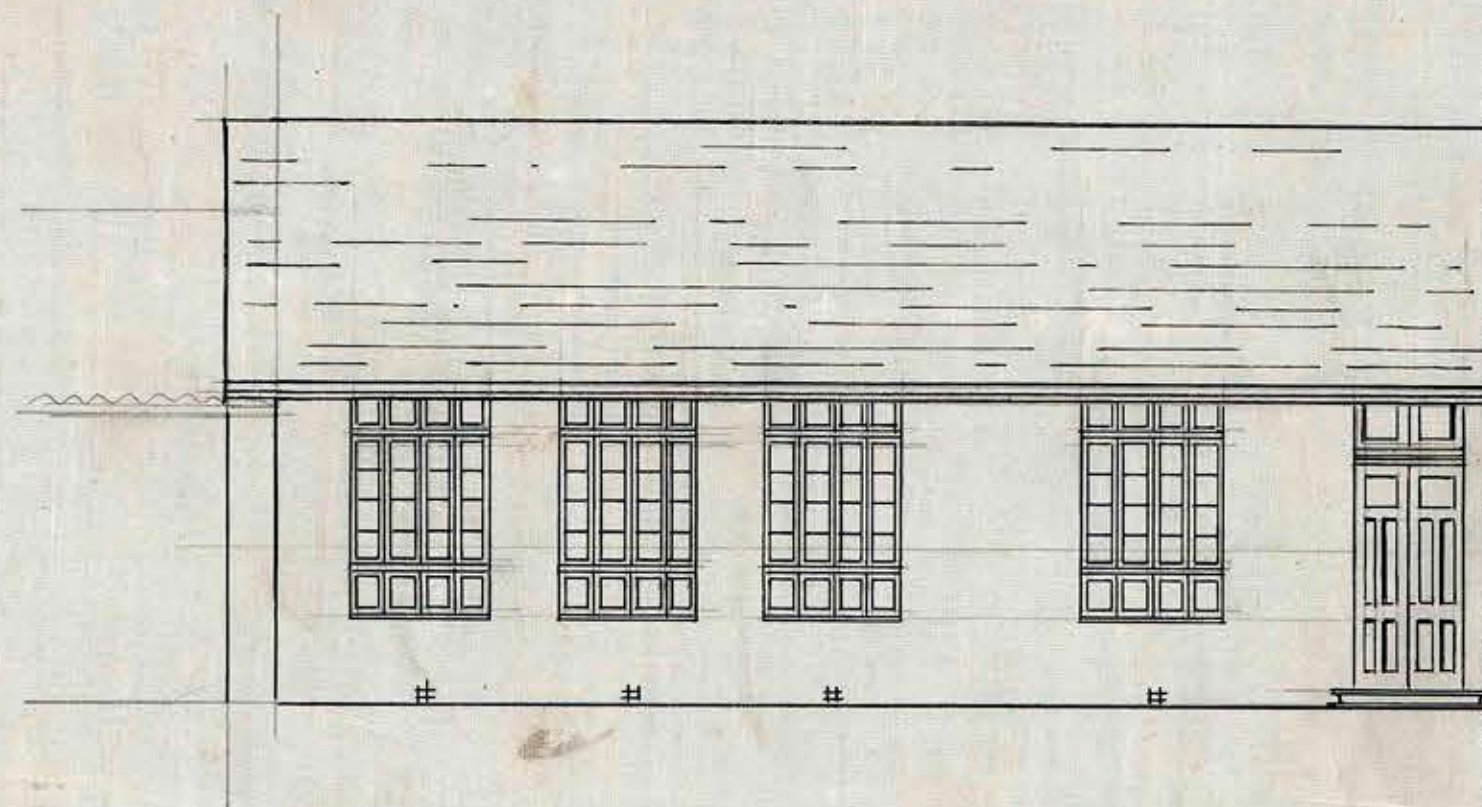

FACHADA A LA CALLE

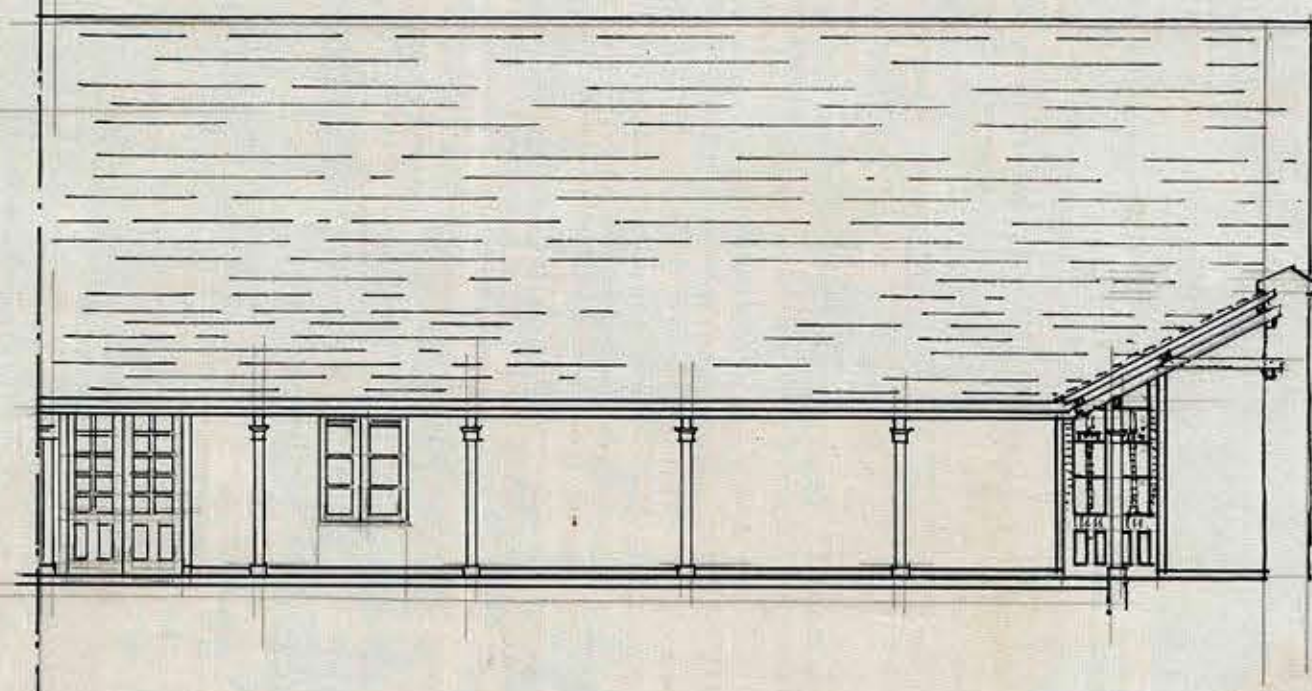

FACHADA AL PATIO

ESC. 0,01 P/M

G. del Canto A.

Santiago 13 agosto de 1918

1028
Santiago, Octubre 3 de 1918
APROBADO POR EL CONSEJO
DE OBRAS PUBLICAS

C. M. Varela S.

Alvarez
art.