


Escuela N.º 257 - Bajo de San Martín

ESCUELA. N.º 257.

Levantado por *E. Dislaurel* BAJO DE SAN MARTIN. E/C: 0.01

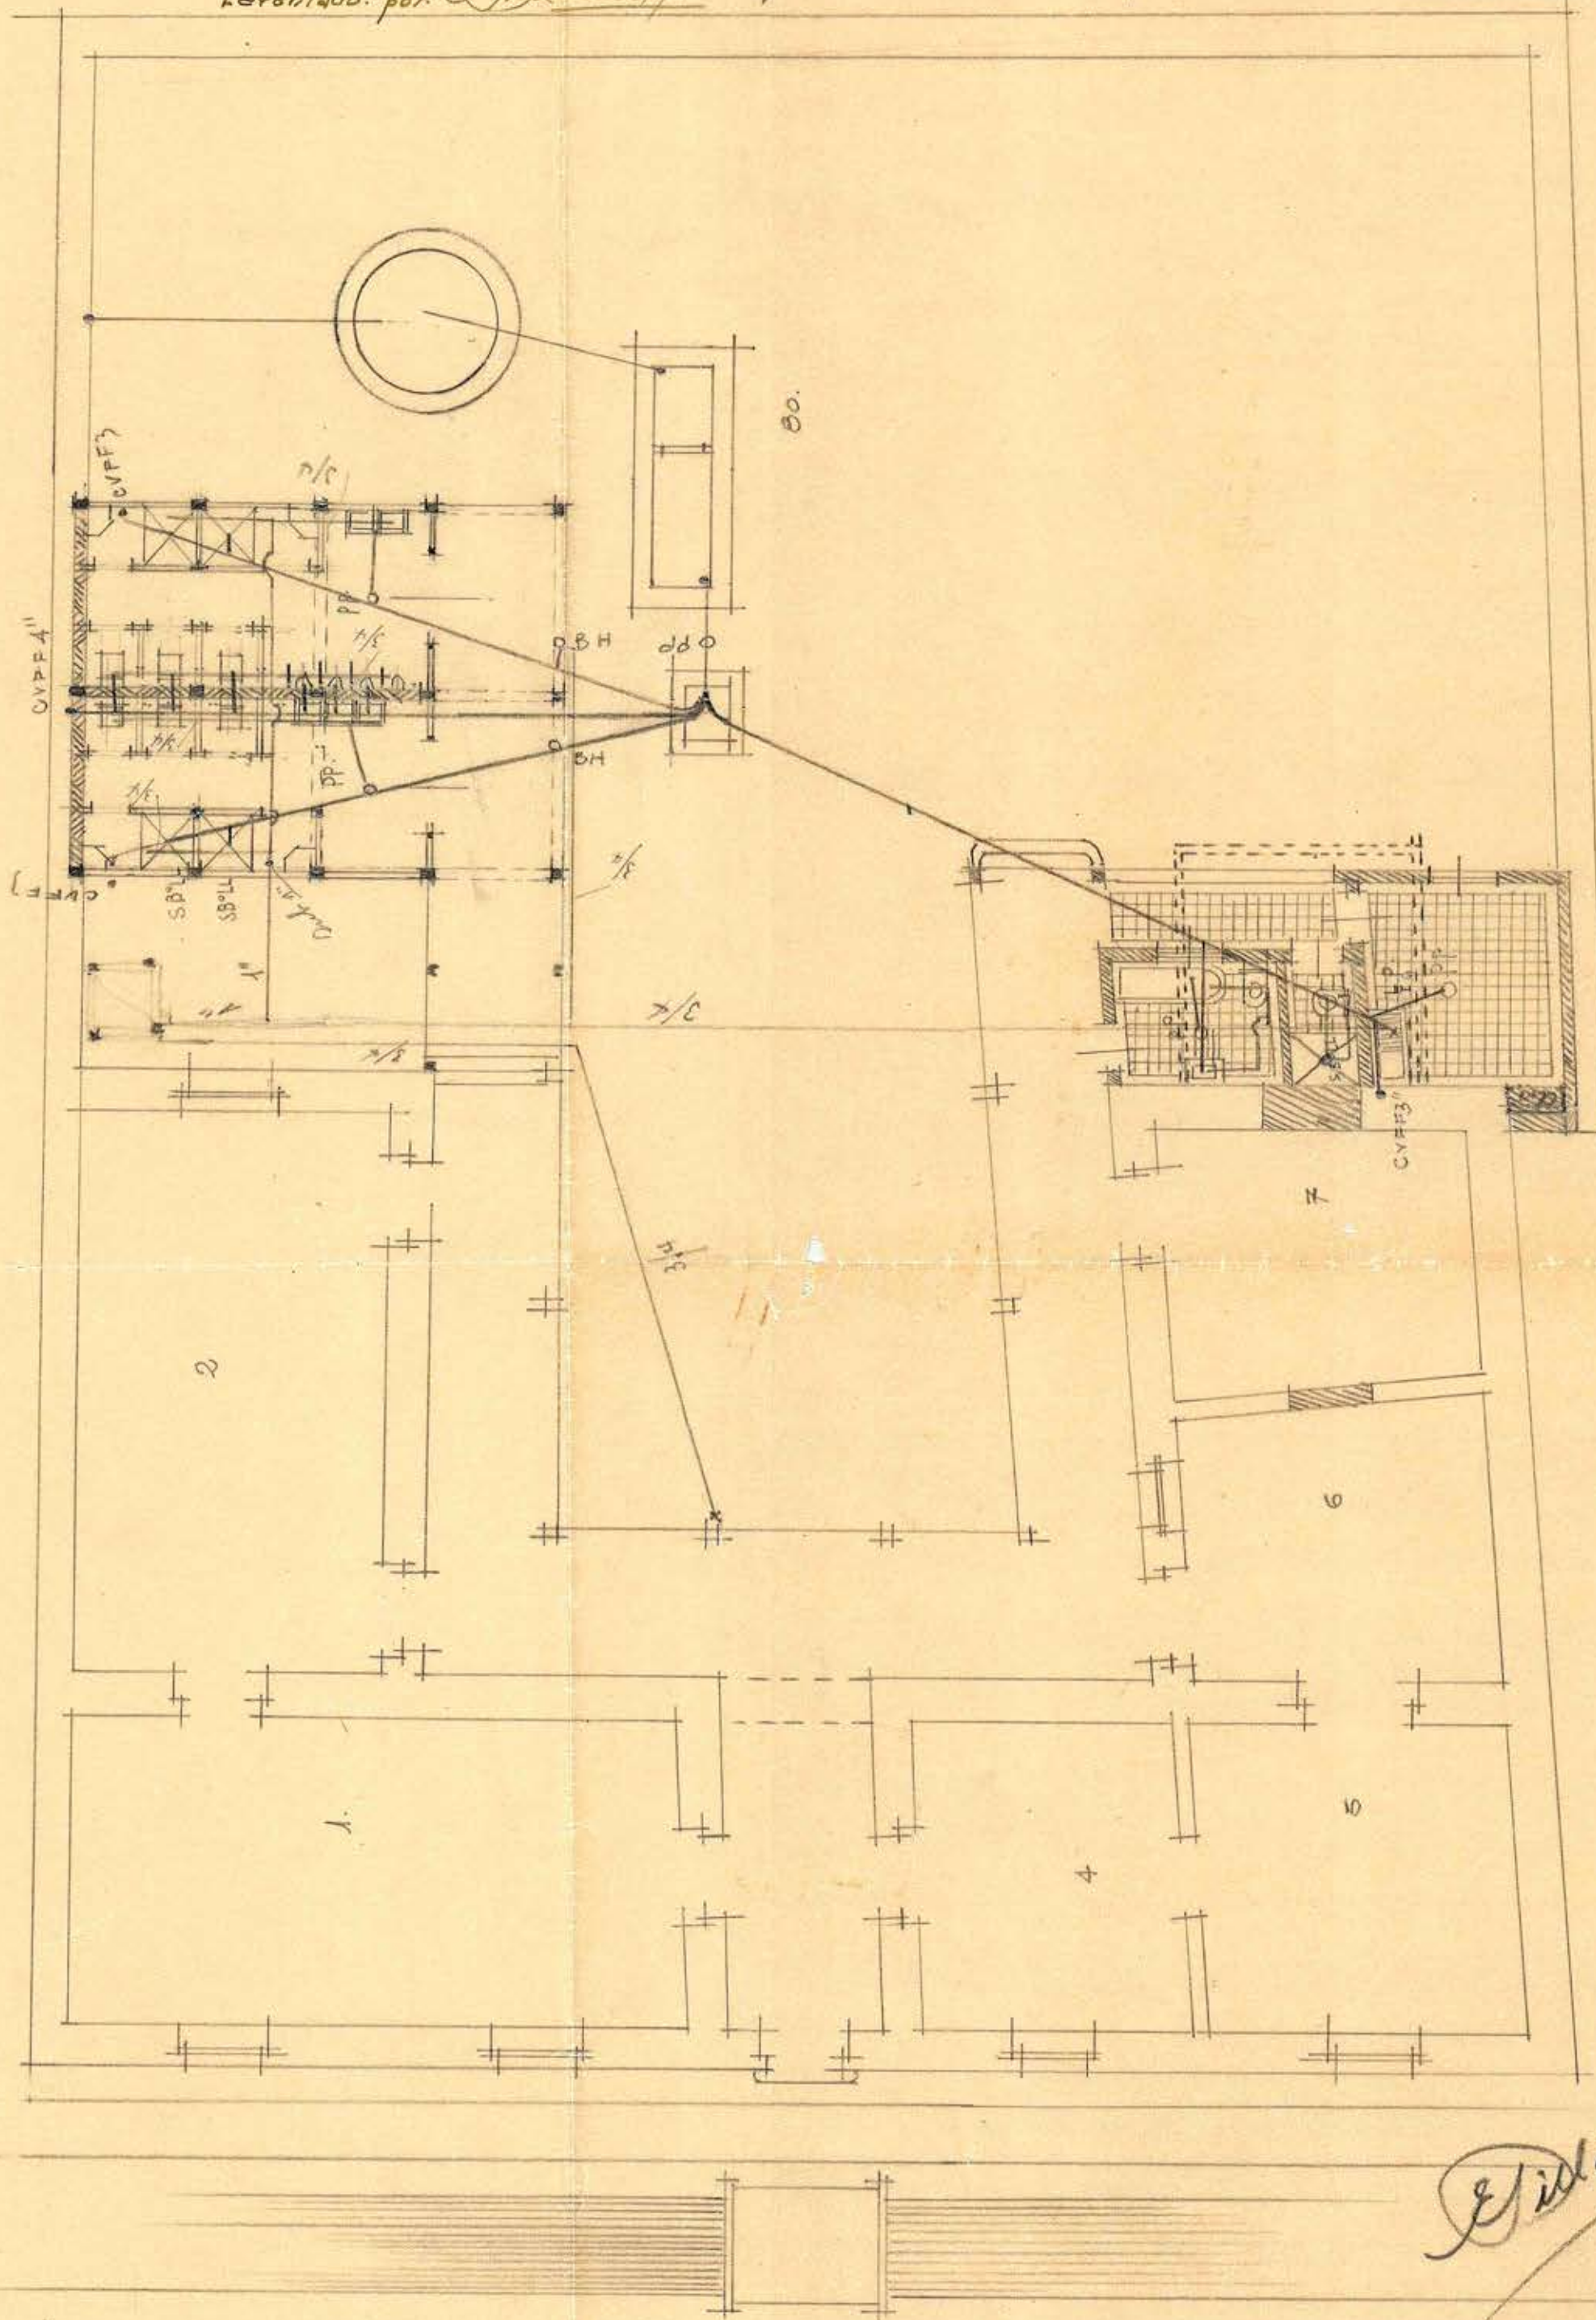

demolición
tabiques nuevos
tabiques a 0.20
pendiente

E. Dislaurel