


ESCUELA DE SANTA INES

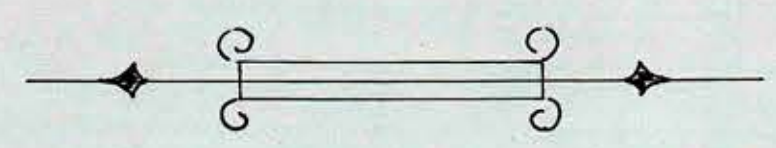


ELEVACIONES

ESCALA: 0,01-M

SESION N.º 1135
Santiago, Chile 29 de 1921


APROBADO POR EL CONSEJO
DE OBRAS PUBLICAS

C. M. M. M.

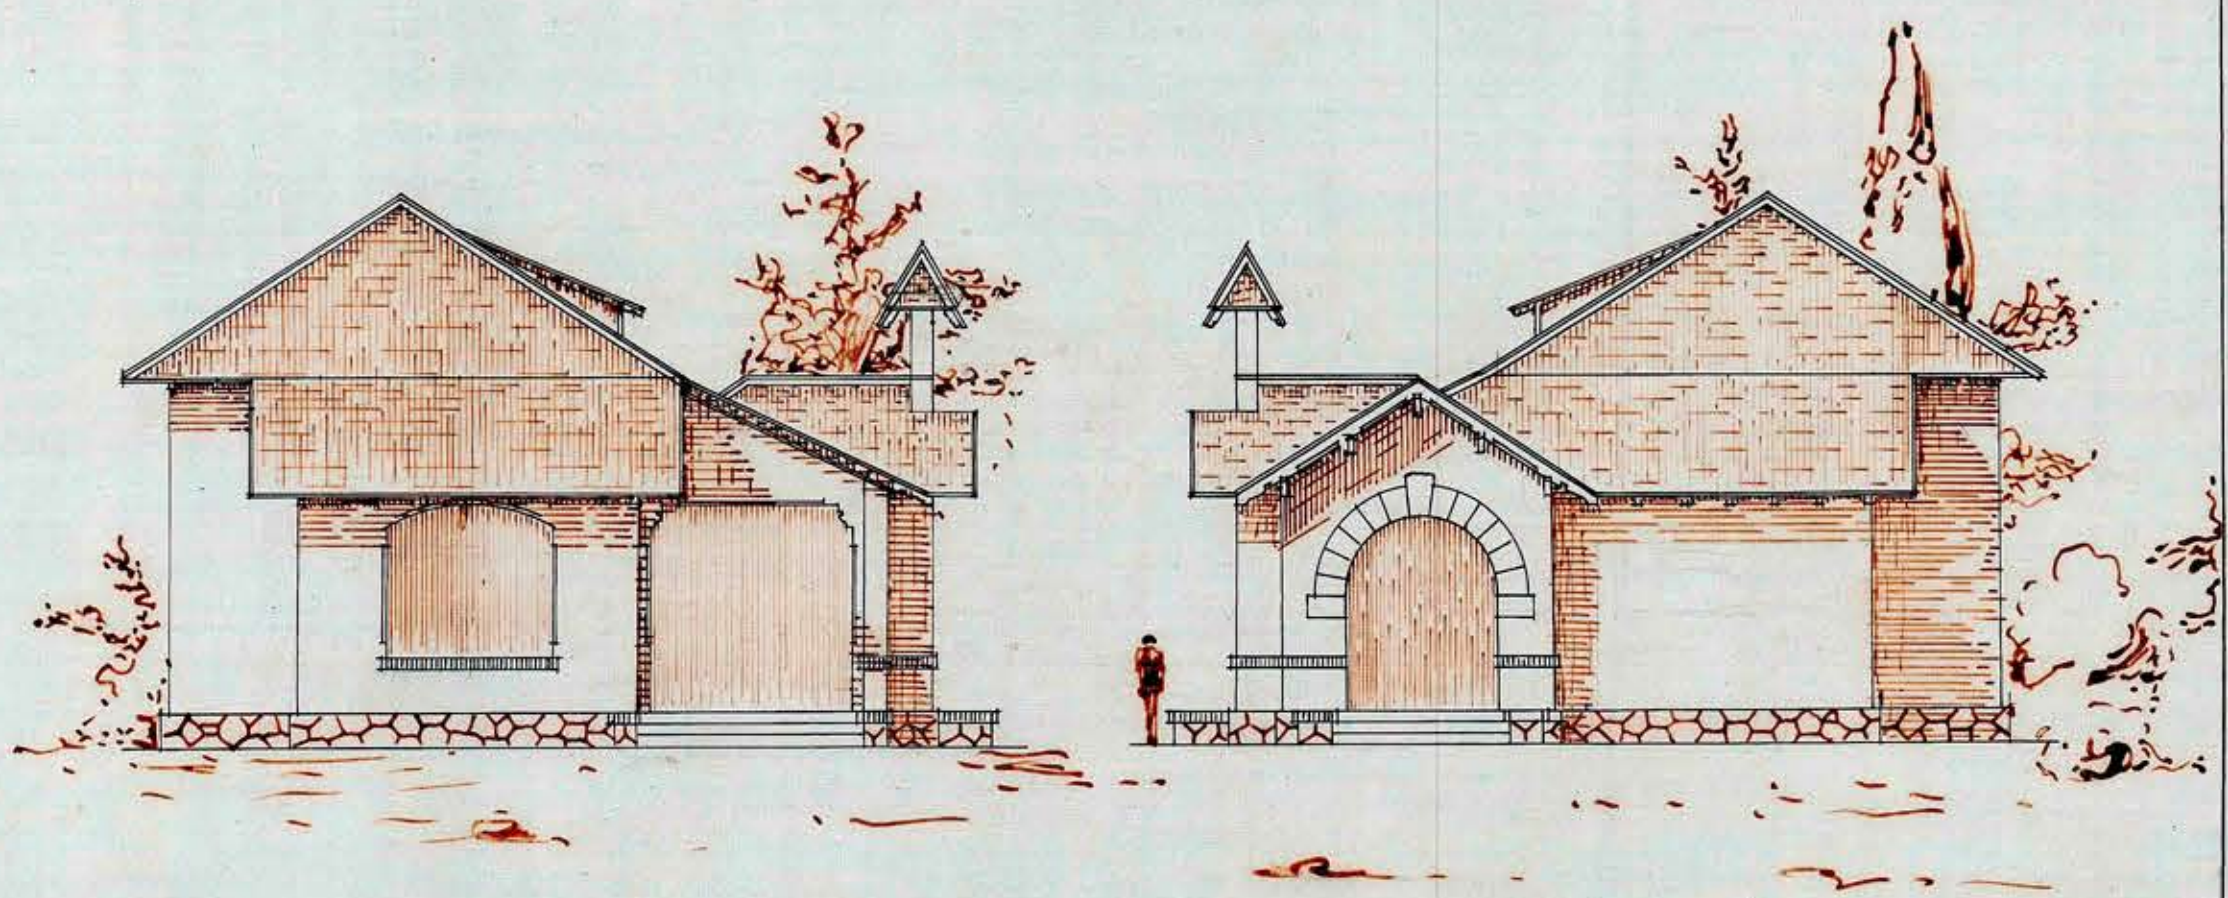

FACHADA ESTE

FACHADA OESTE

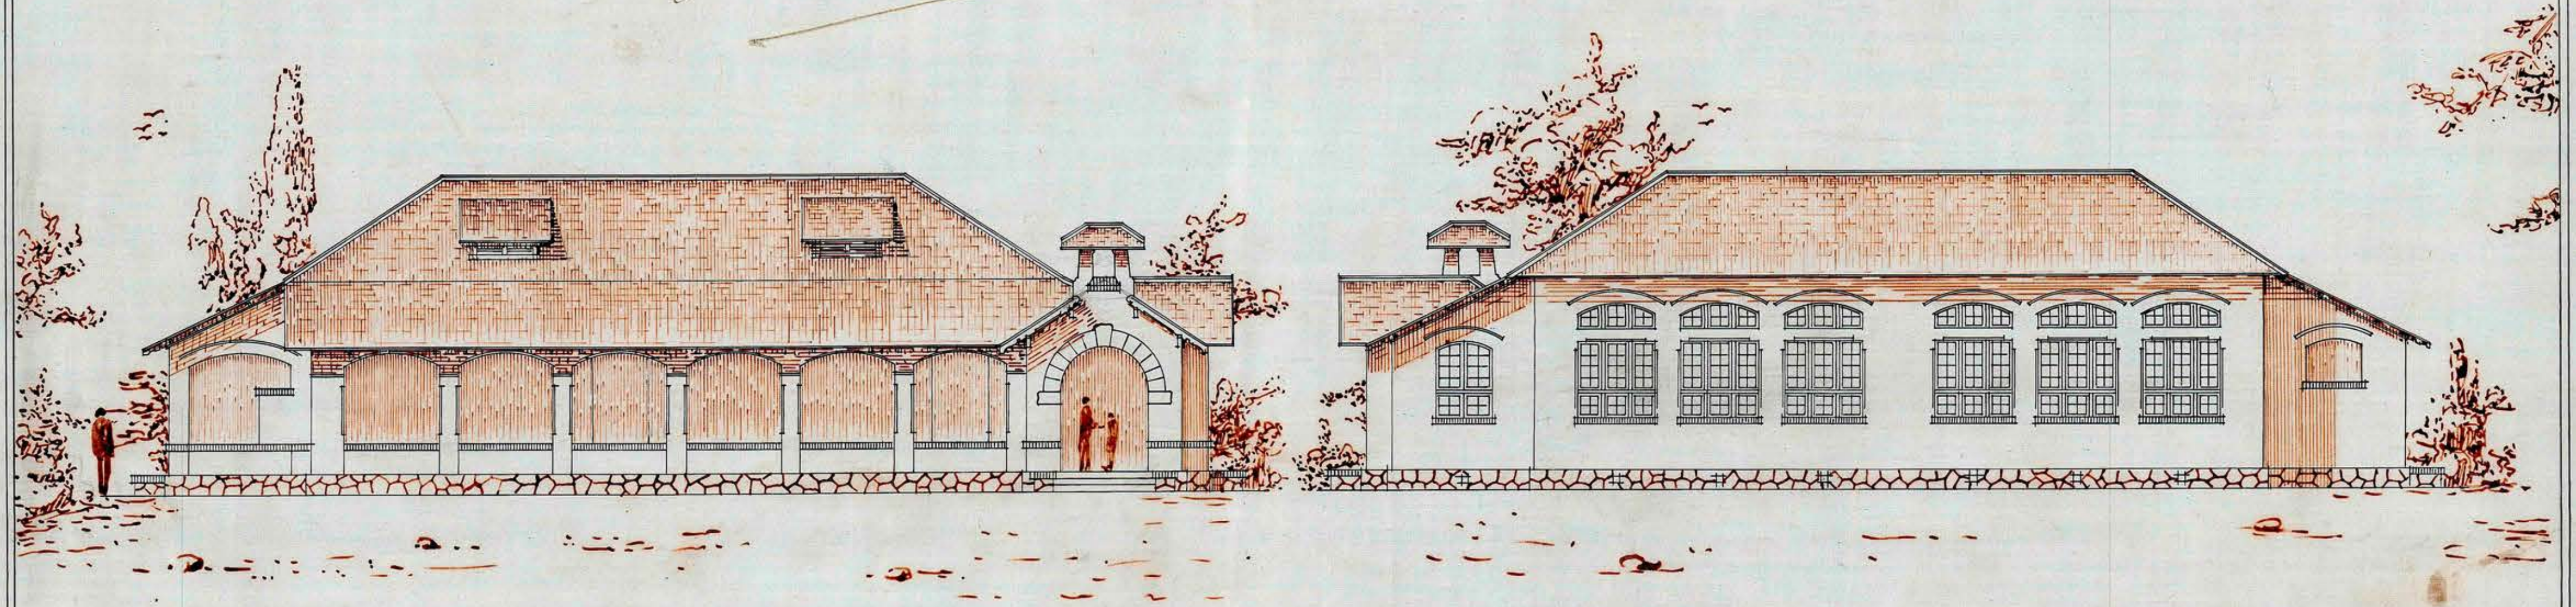

FACHADA NORTE

W. J. M. M.
W. J. M. M.

FACHADA SUR

A. M. M. M.
A. M. M. M.
Sgo. - IV - 1921