


AV. SAN JOAQUIN

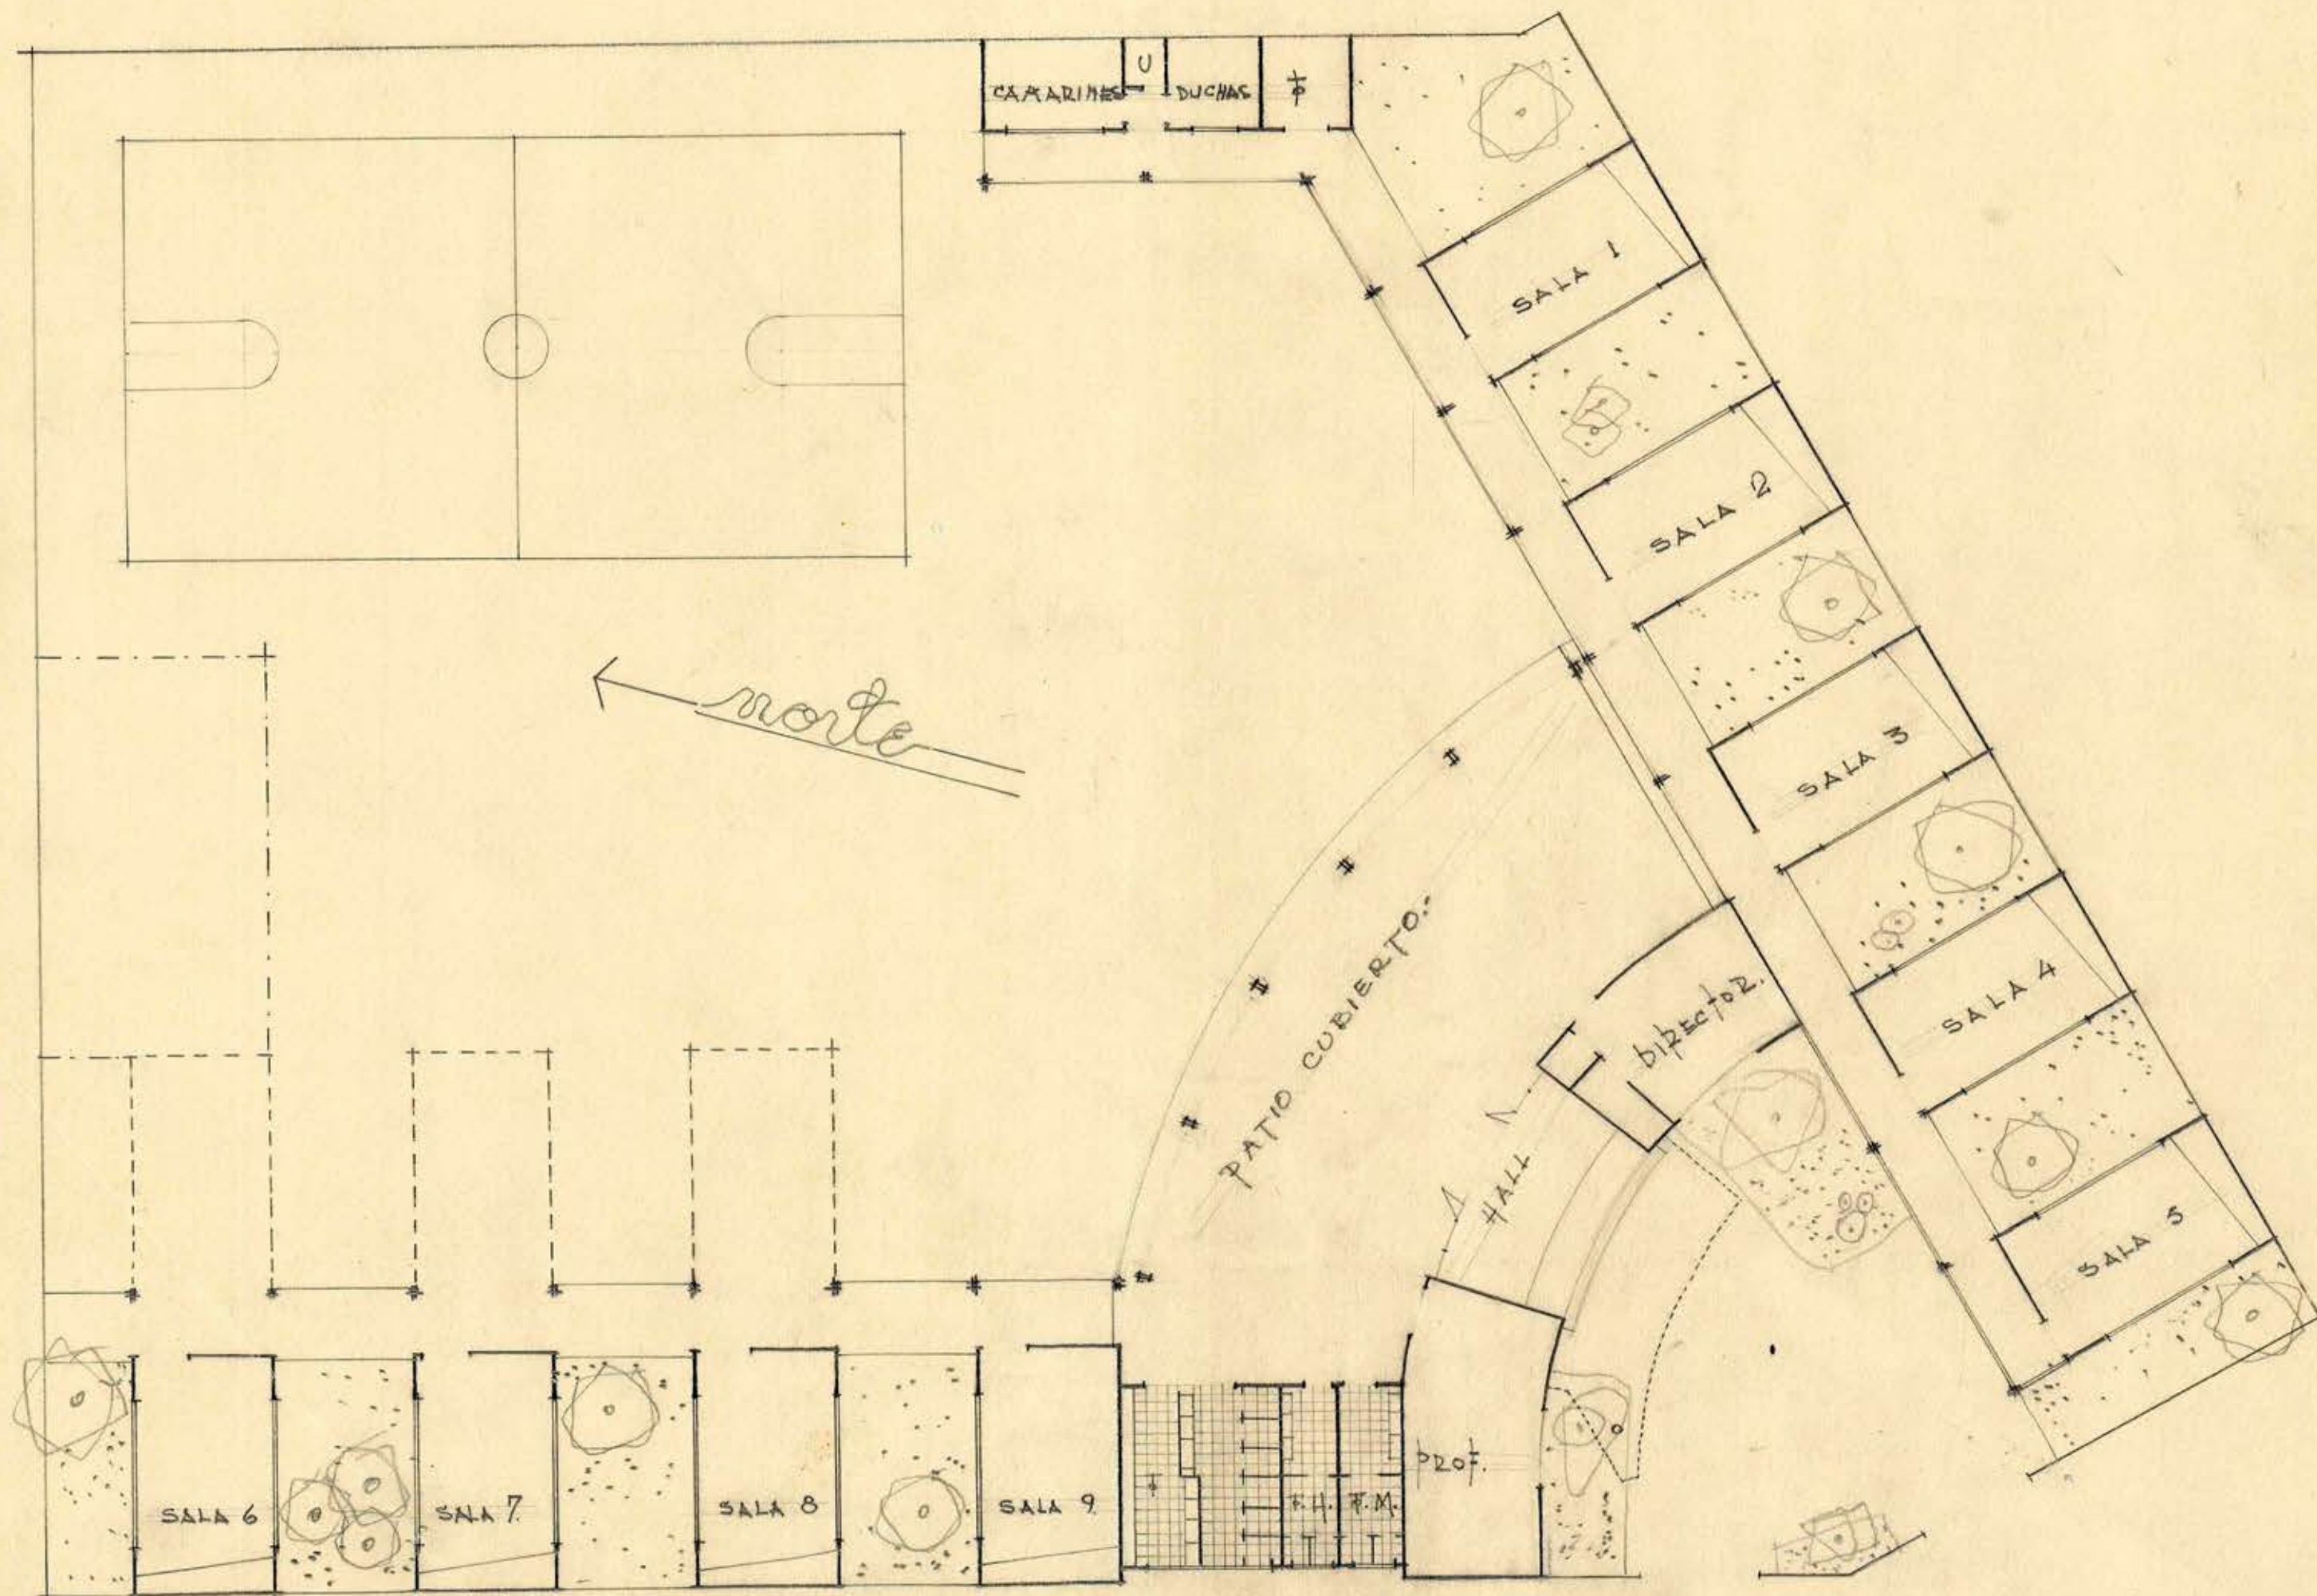

M.O.P. DIRECCION DE ARQUITECTURA DEPTO DE CONSTRUCCIONES
ANTEPROYECTO ESCUELA N° 211 — POBLACION MARIO PEREZ —
ESCALA 1:200

DIGOBERTO GOMEZ MASSA
ARQUITECTO

1:200

036X044



84582