
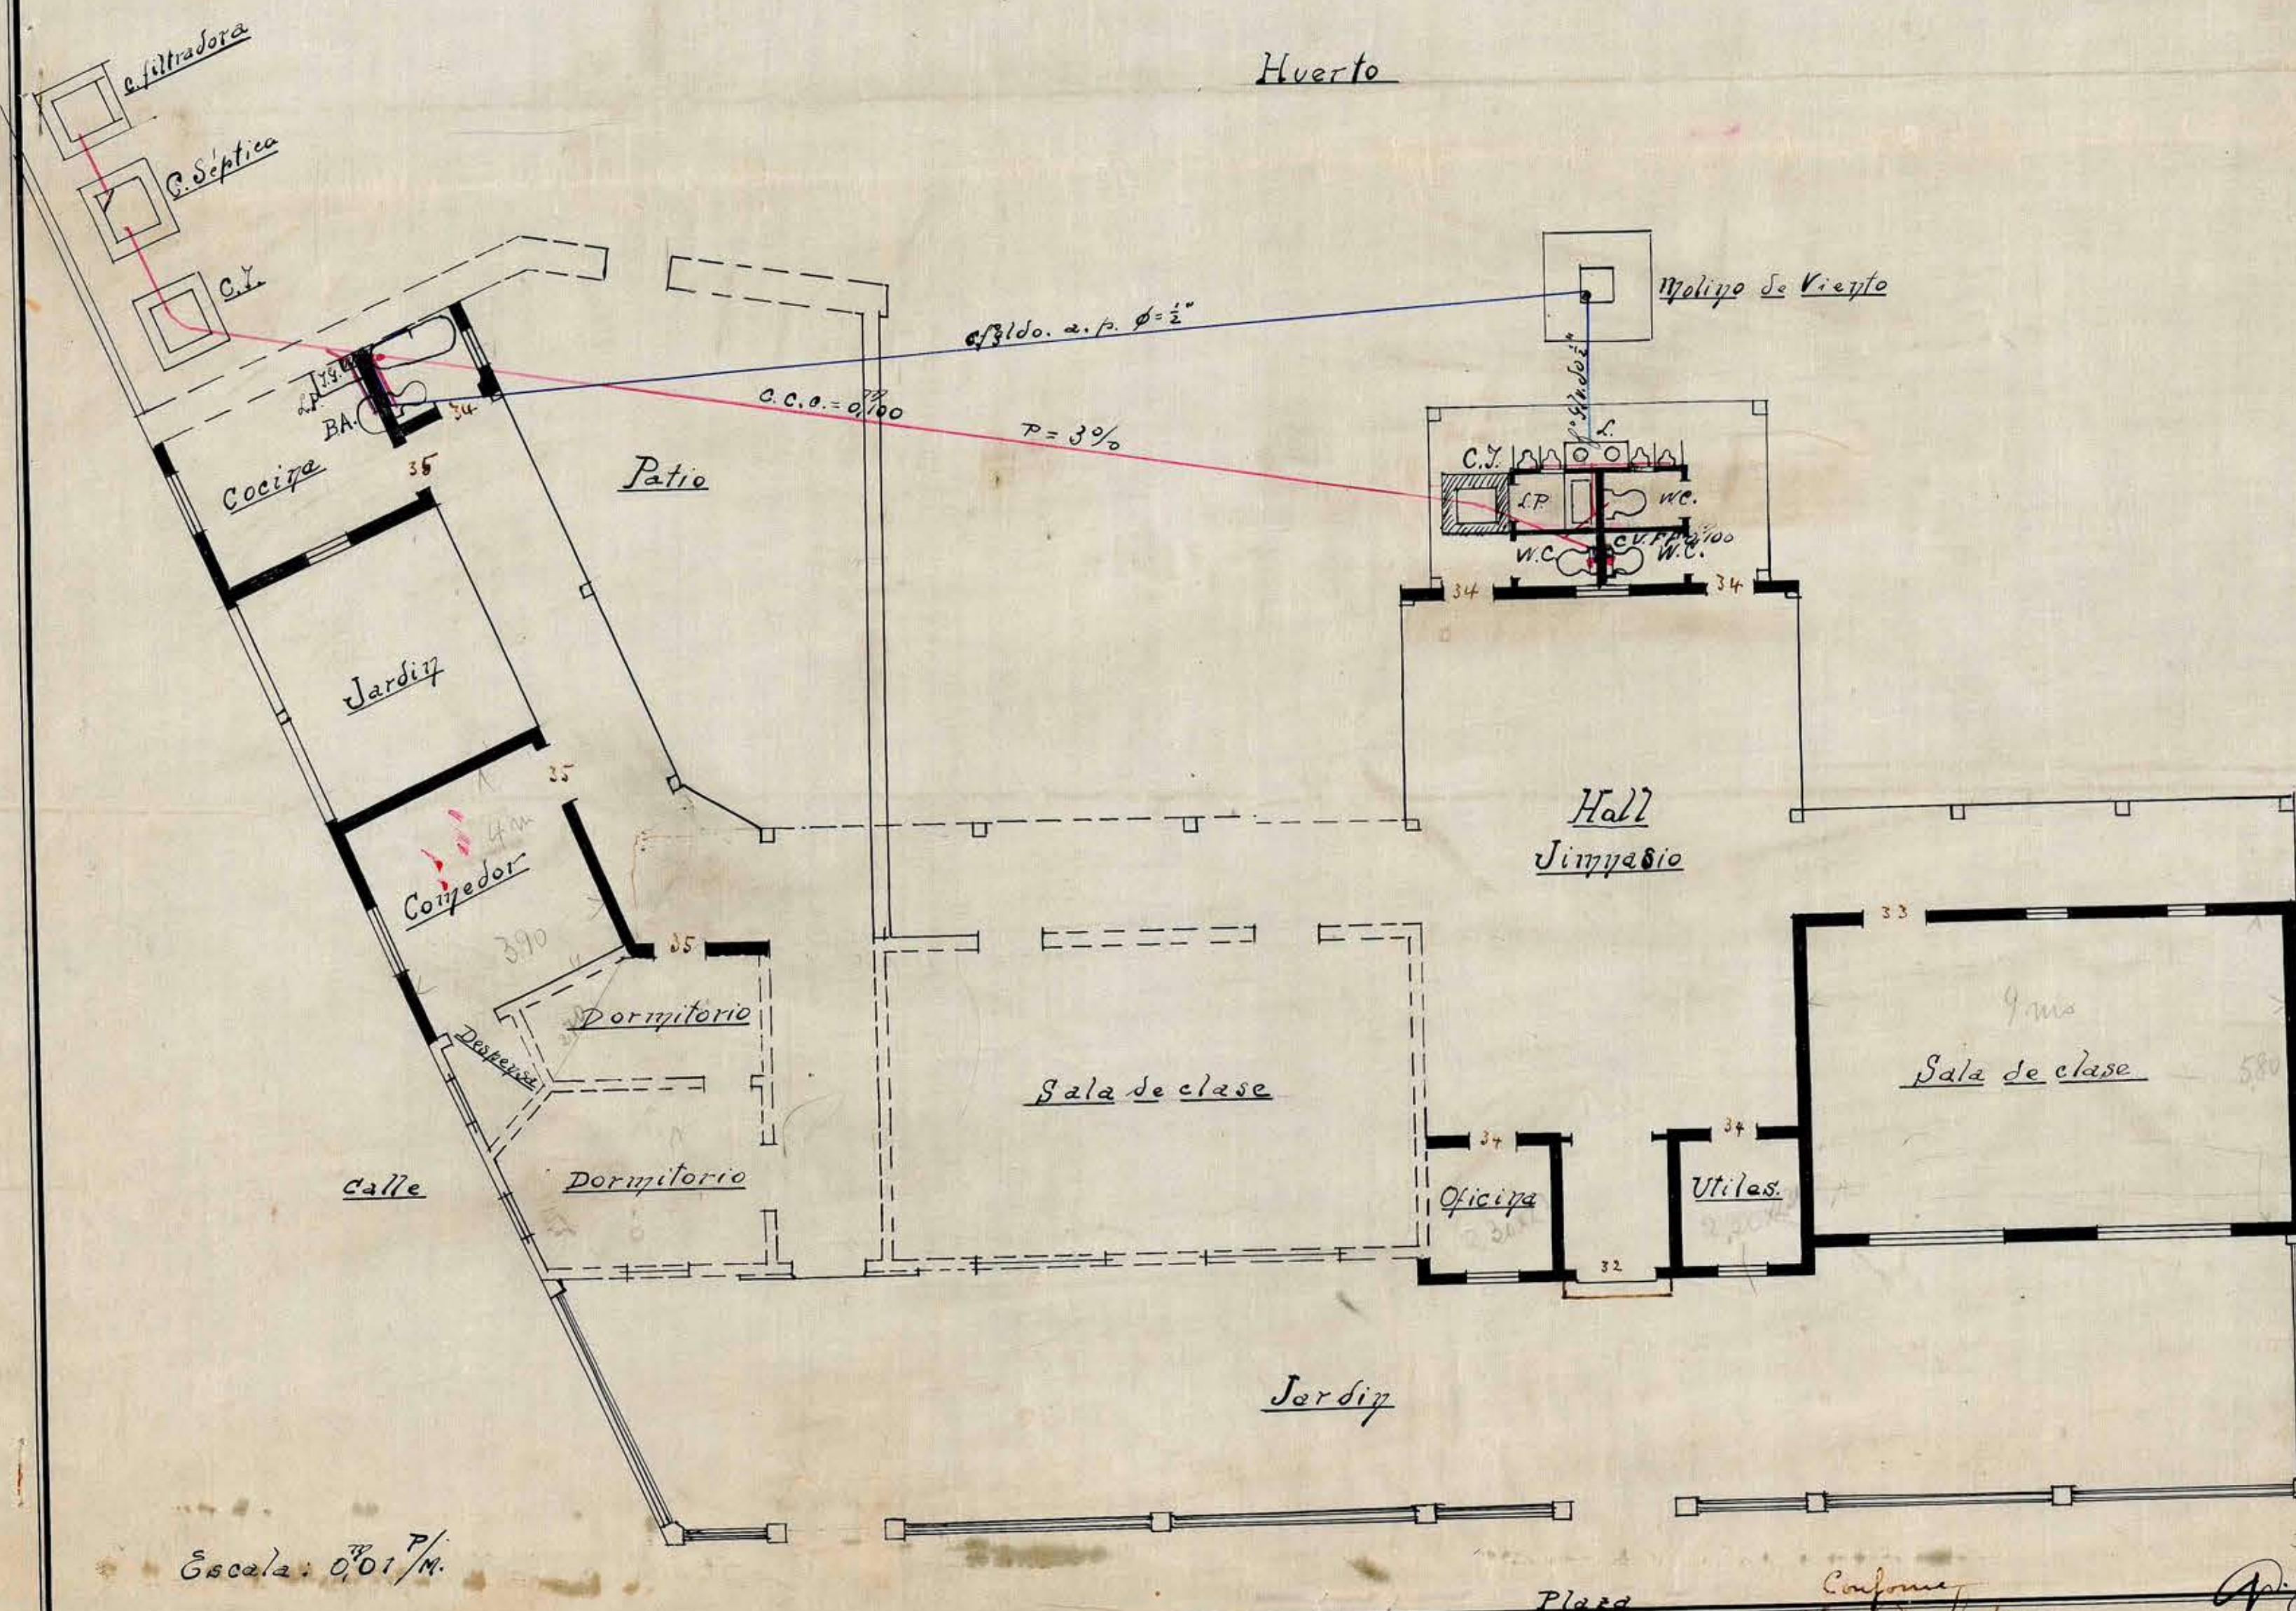


ESCUELA DE HOMBRES N° 183 DE LAMPA

TRANSFORMACION

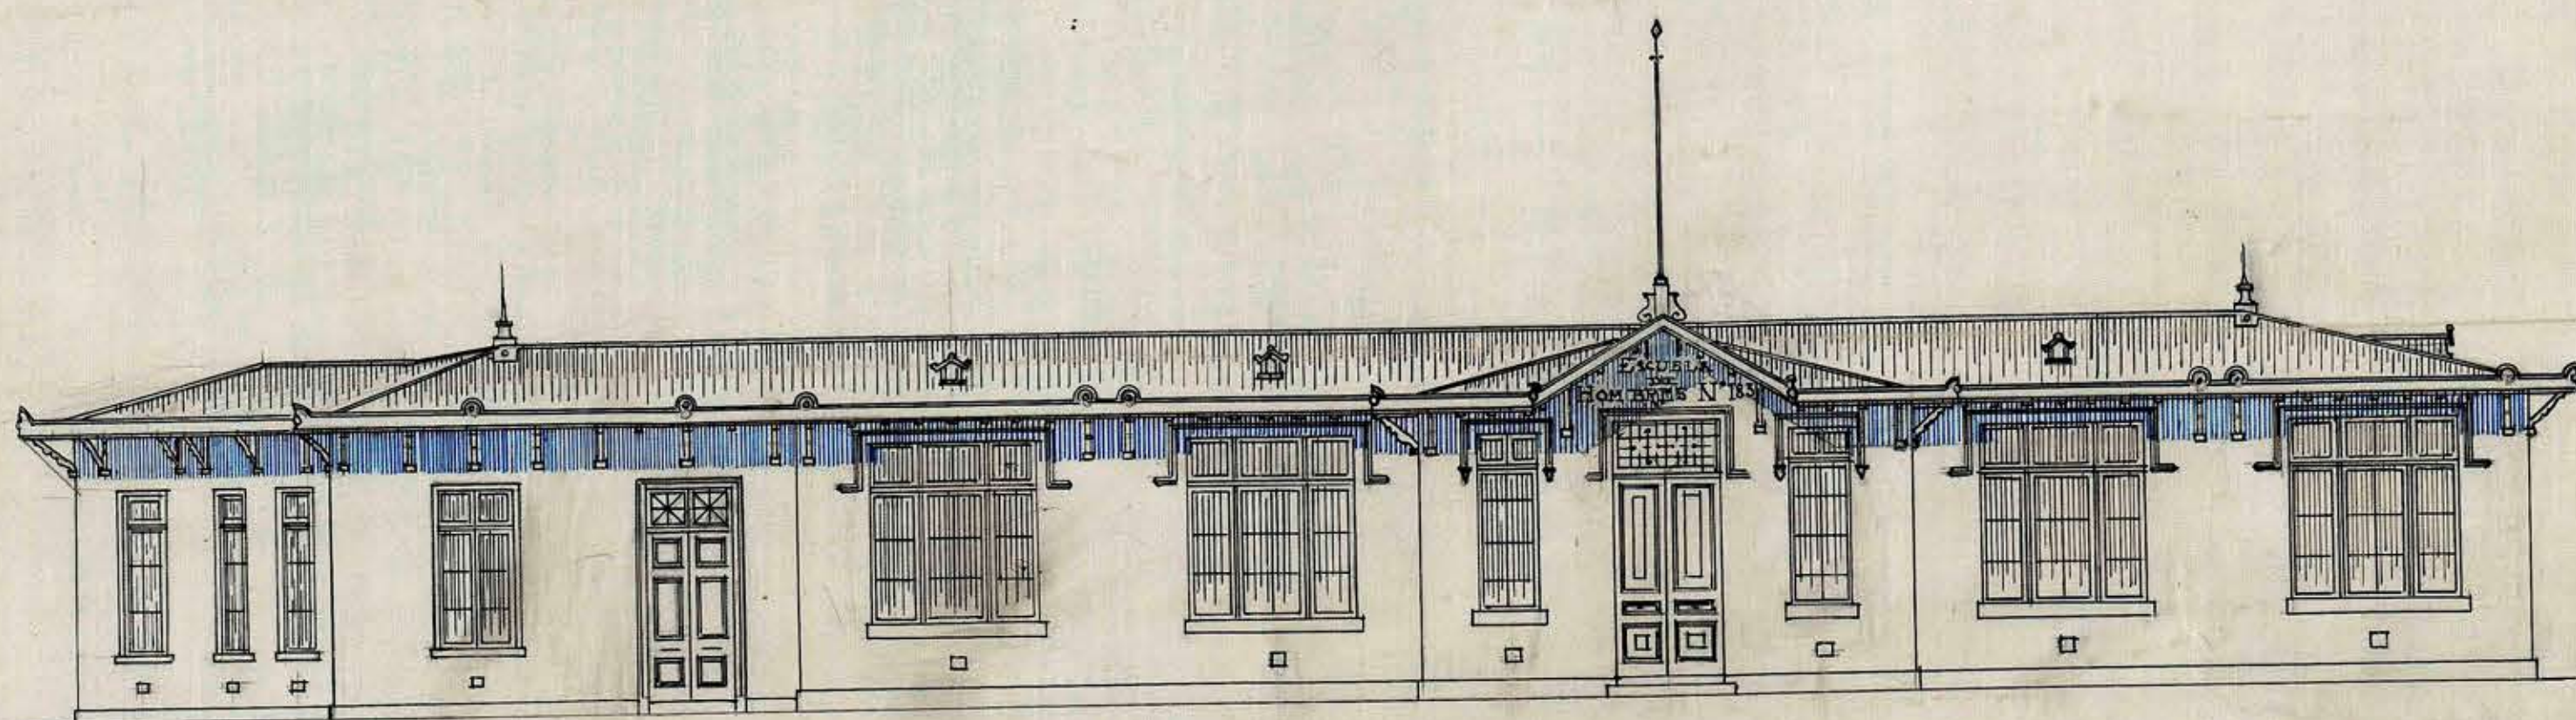

Segundo L.
Am
9-11-1914

Conforme
J. A. Rojas
am