


ELEVACION  
PRINCIPAL

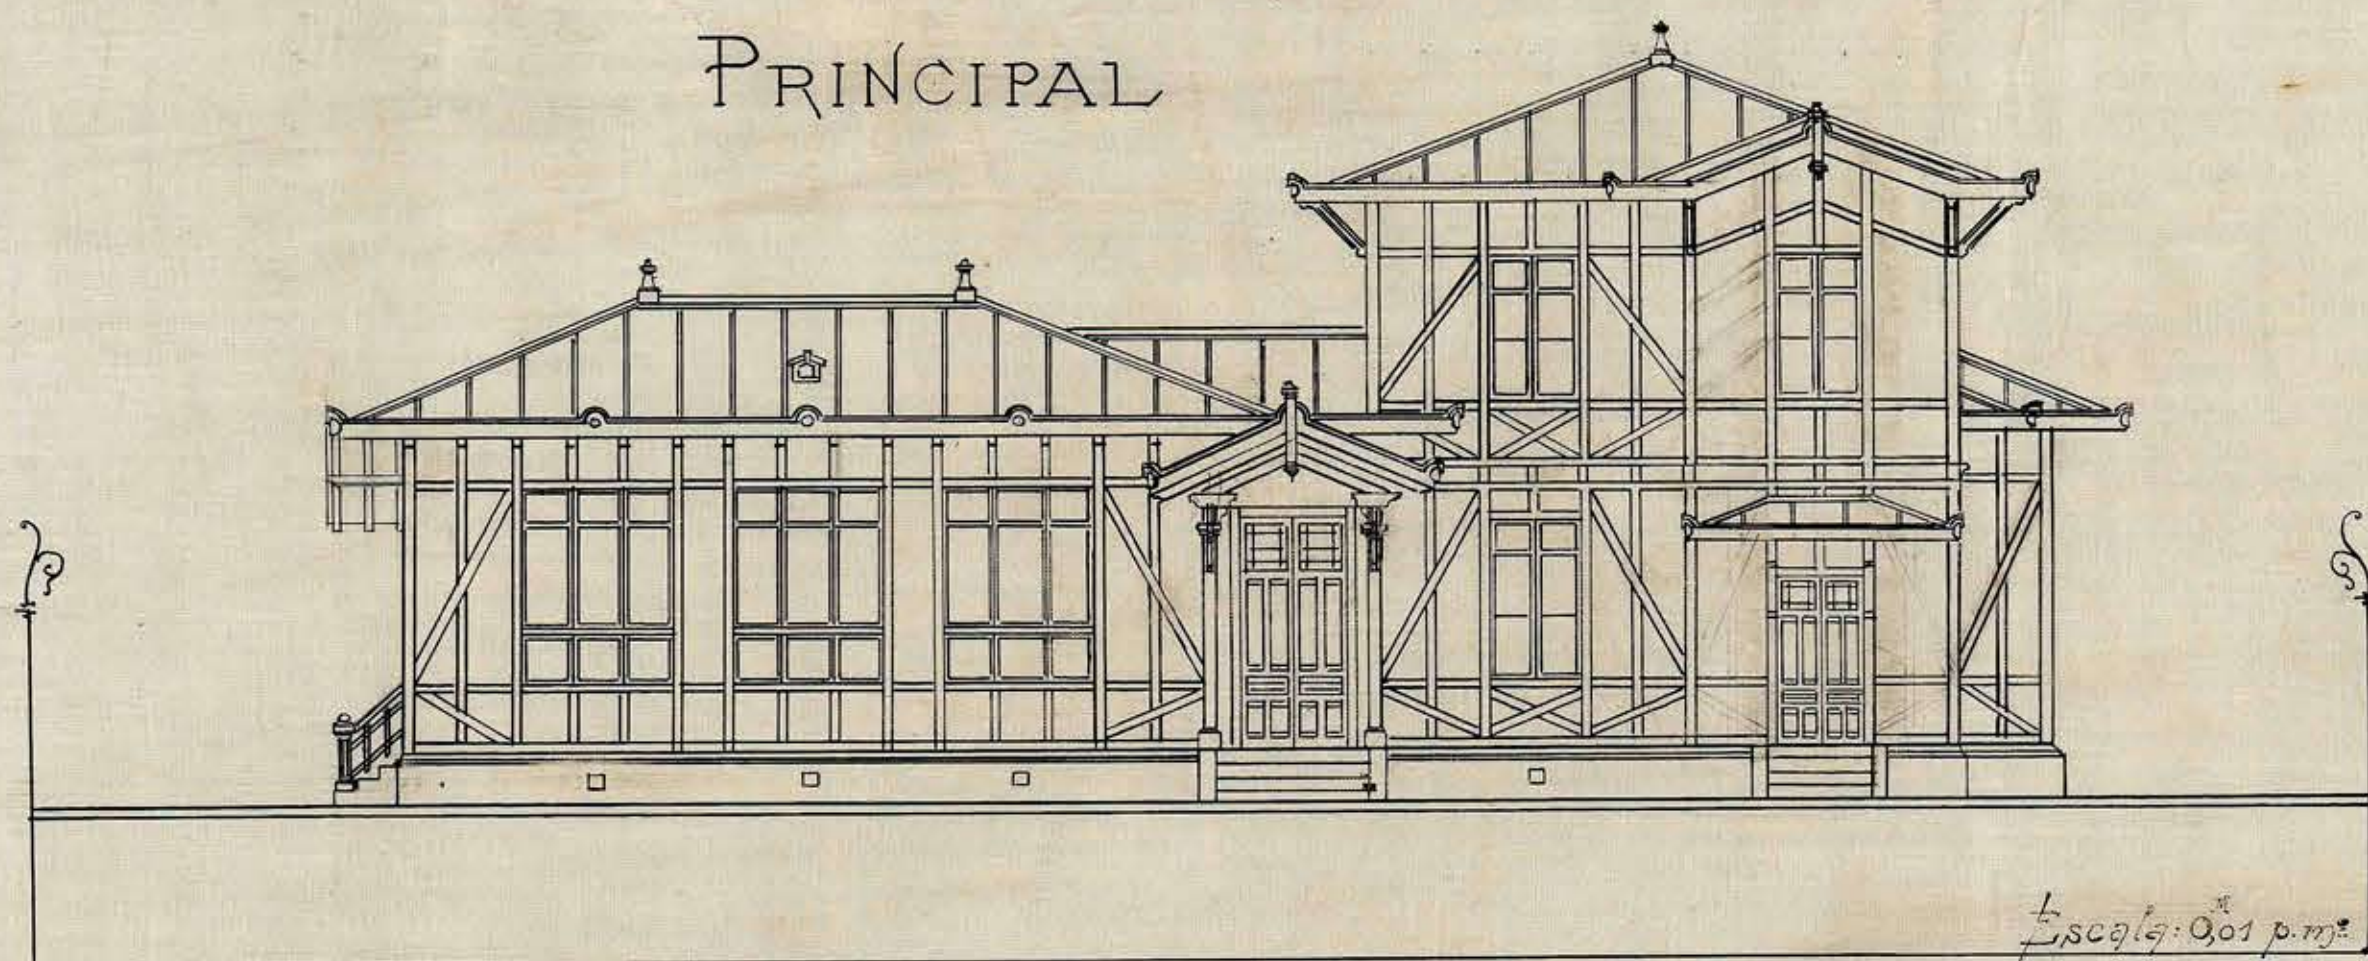


ESCUELA  
PARA  
CURACAVI


PLANO

1º PISO


Escala: 0,005 p.m.

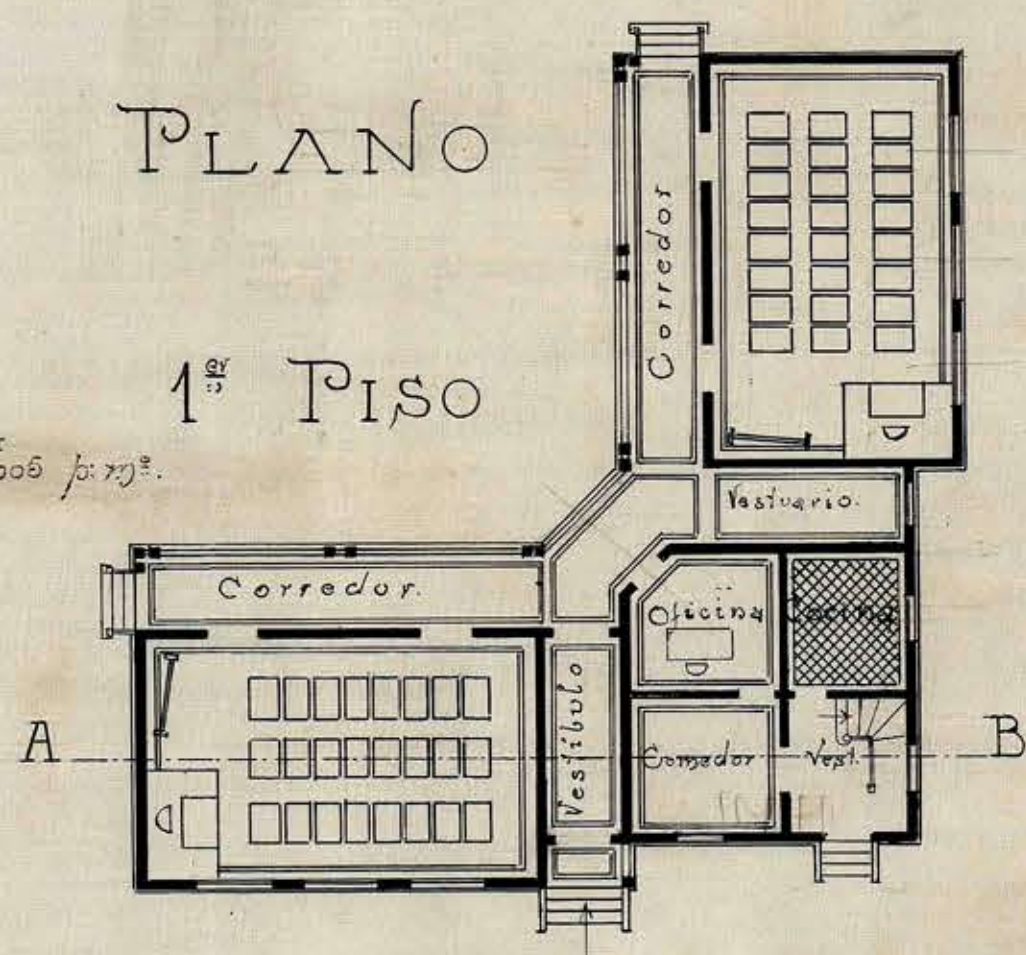

ELEVACION  
LATERAL

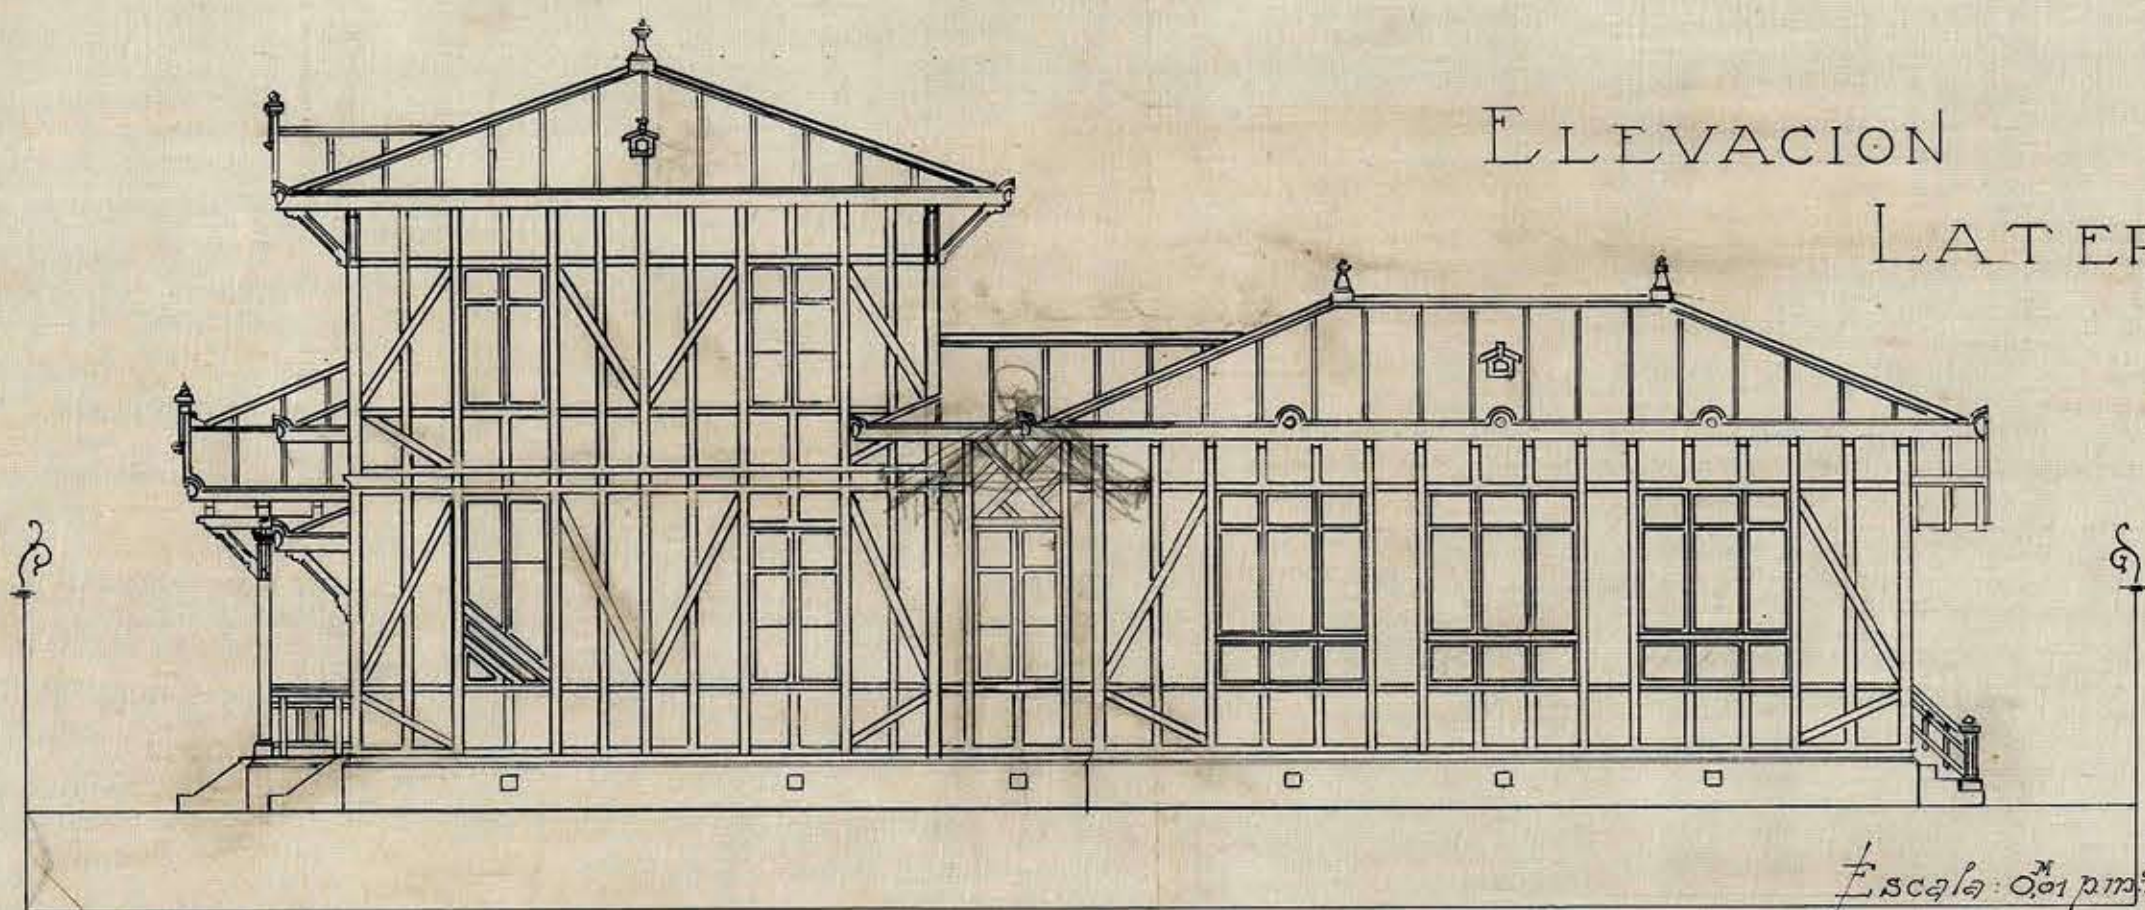

Escala: 0,01 p.m.

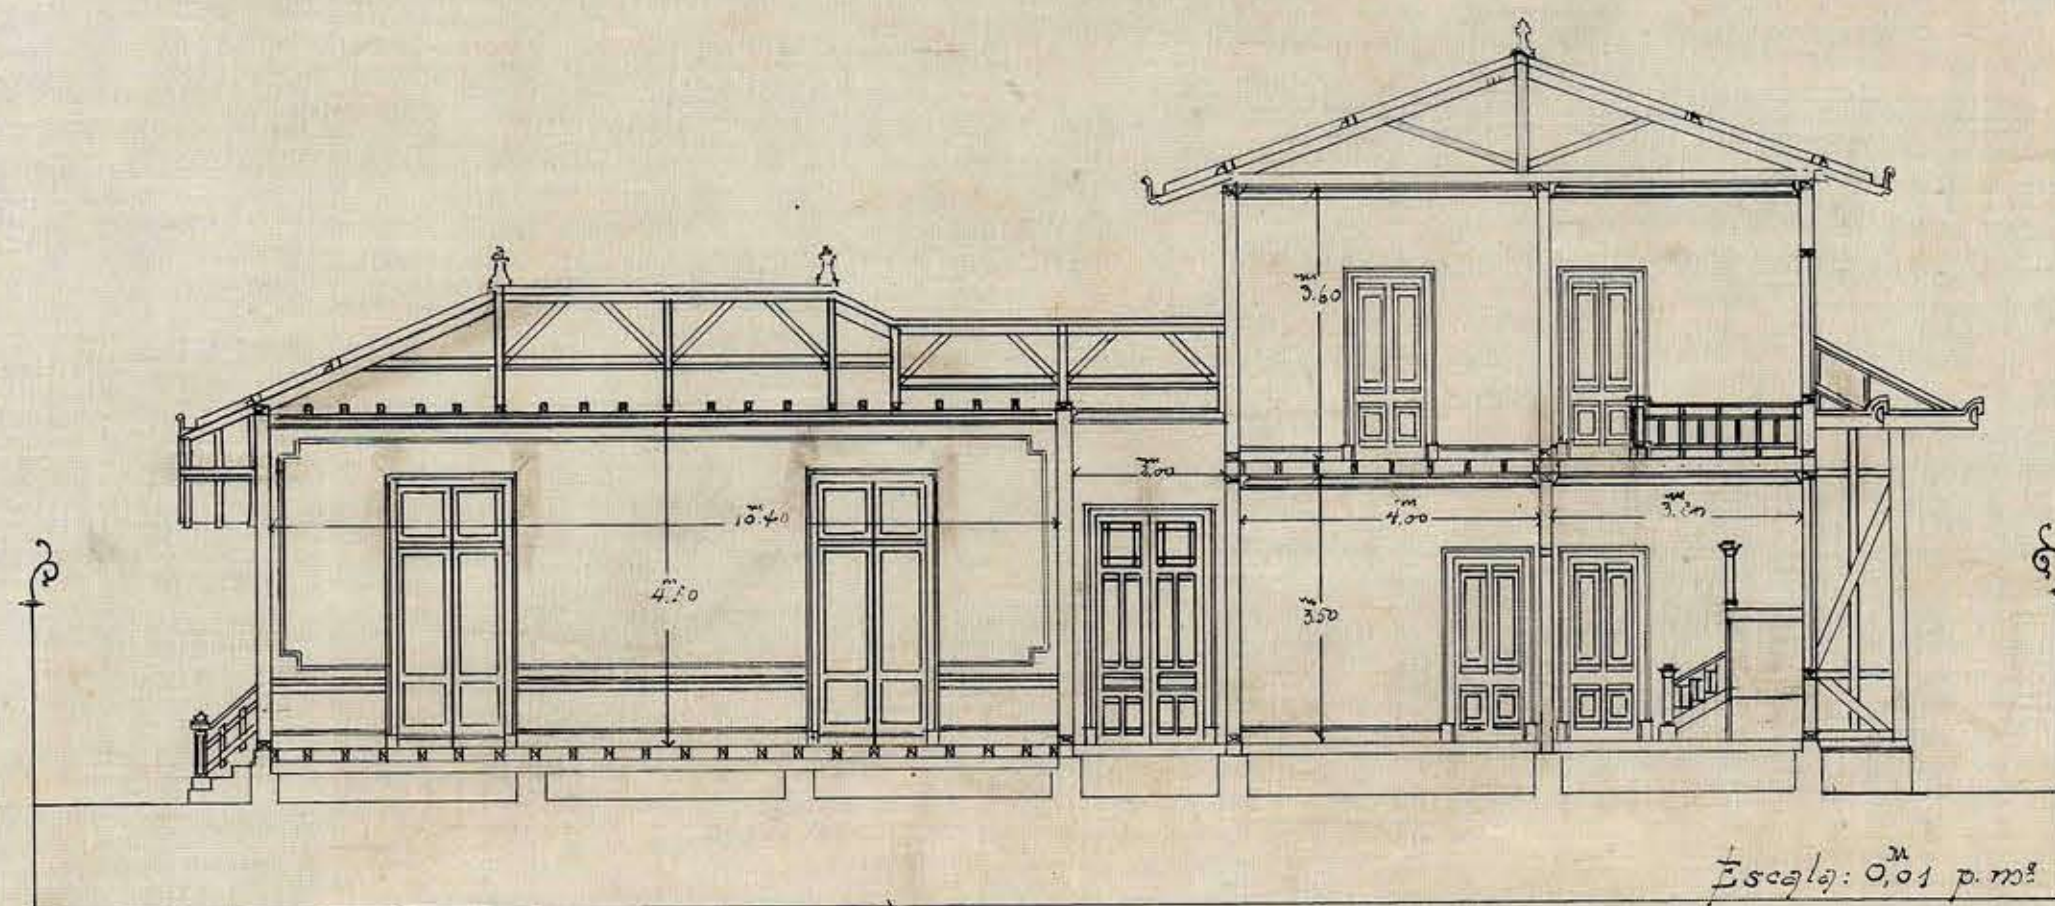


SECCION AB

TECHUMBRE

y  
2º PISO

Escala: 0,005 p.m.

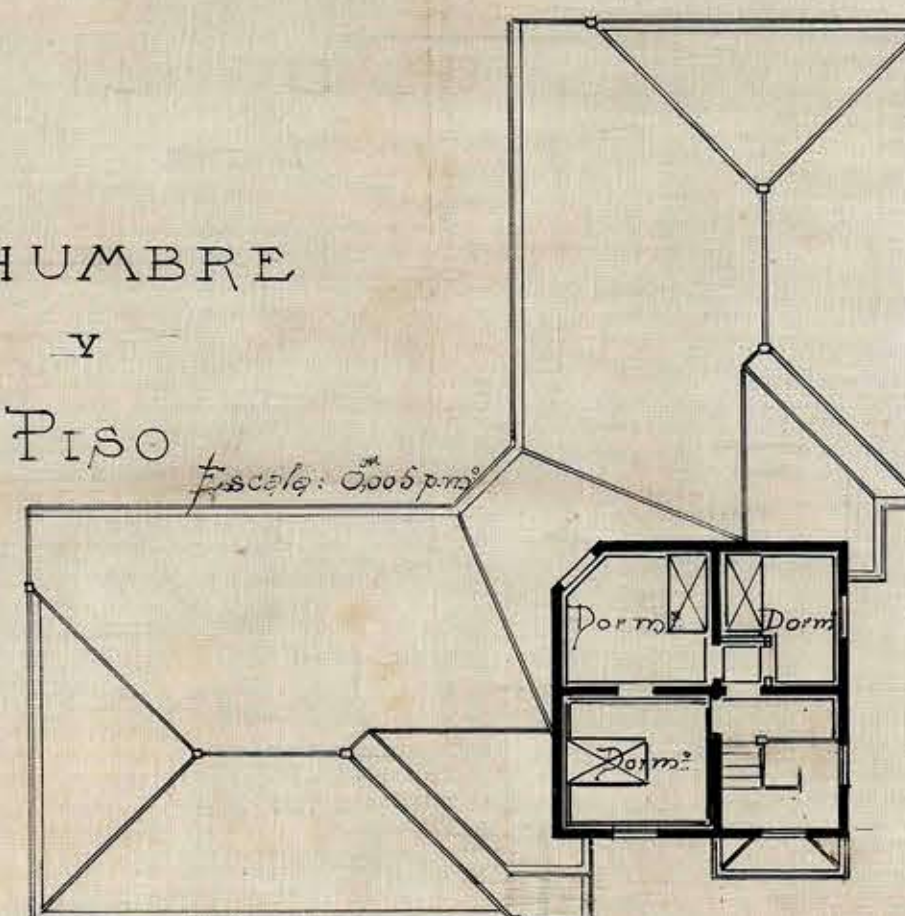

Conforme  
Alfuentes

Maestro Javarrate  
Sept. 1º de 1908. Arg.