
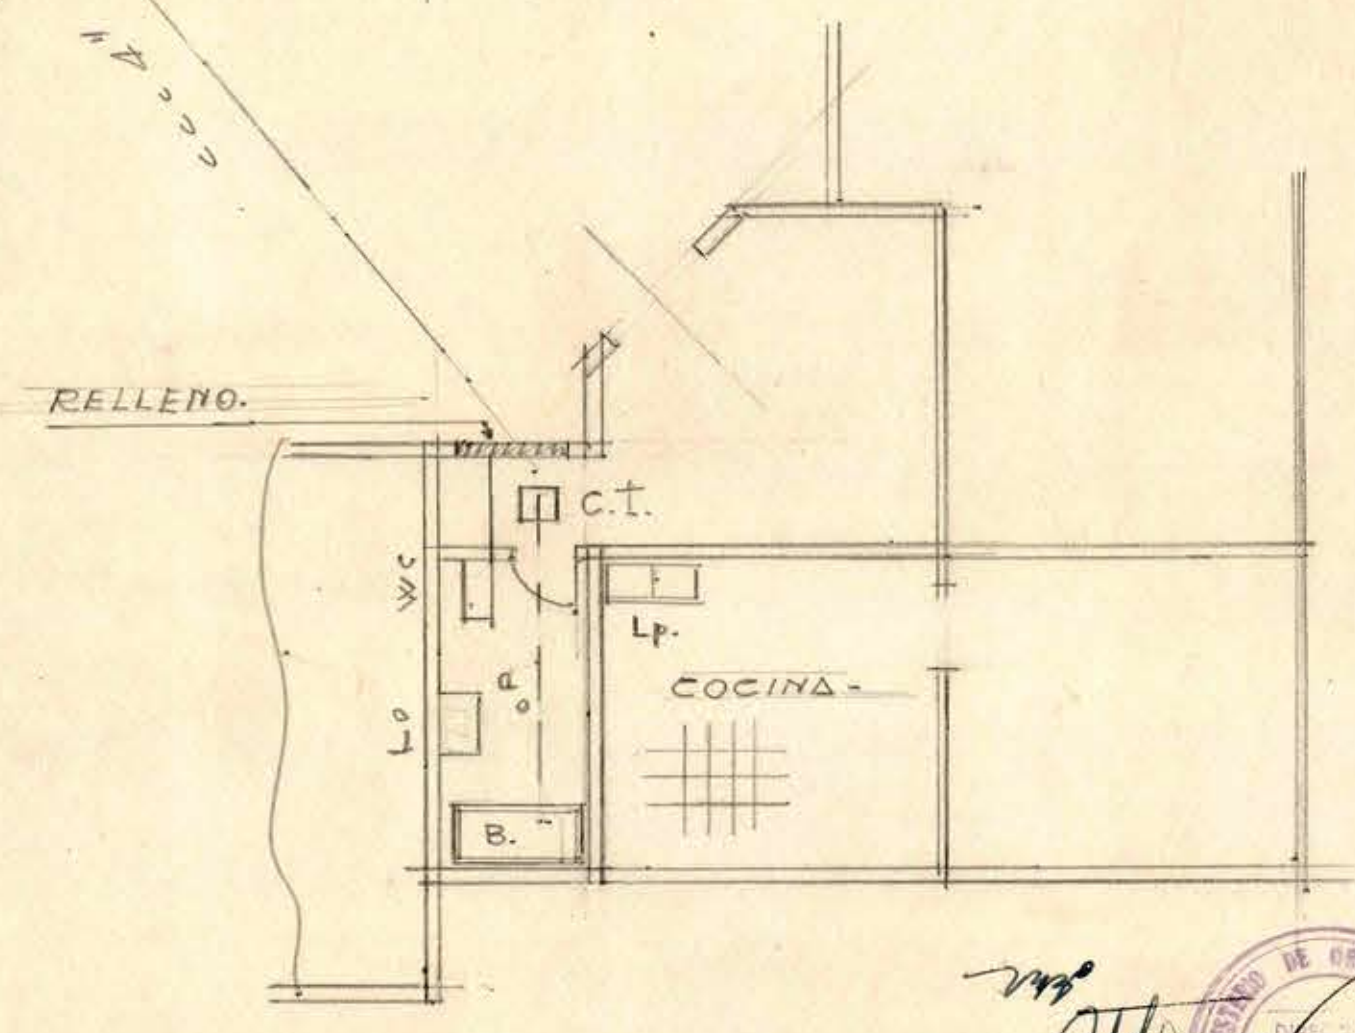
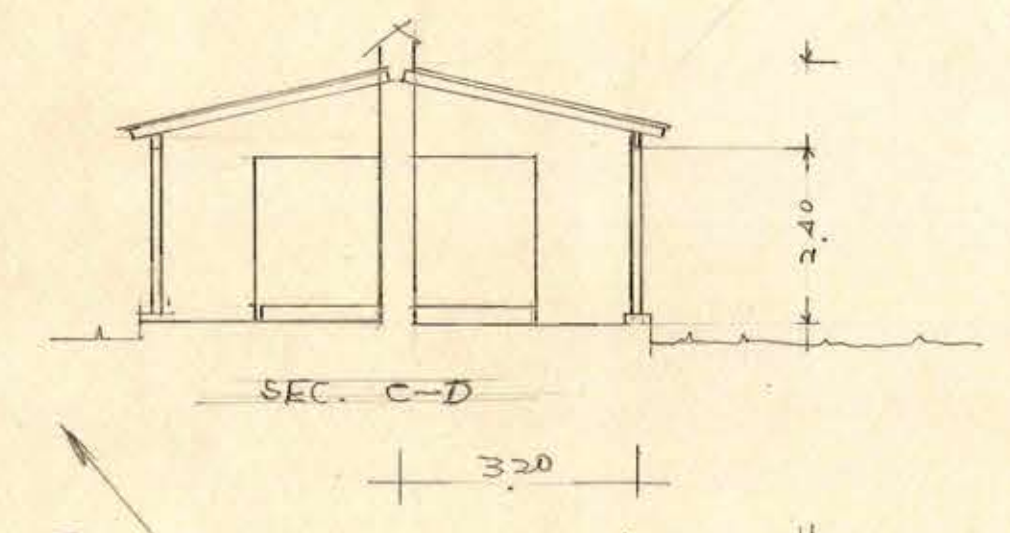
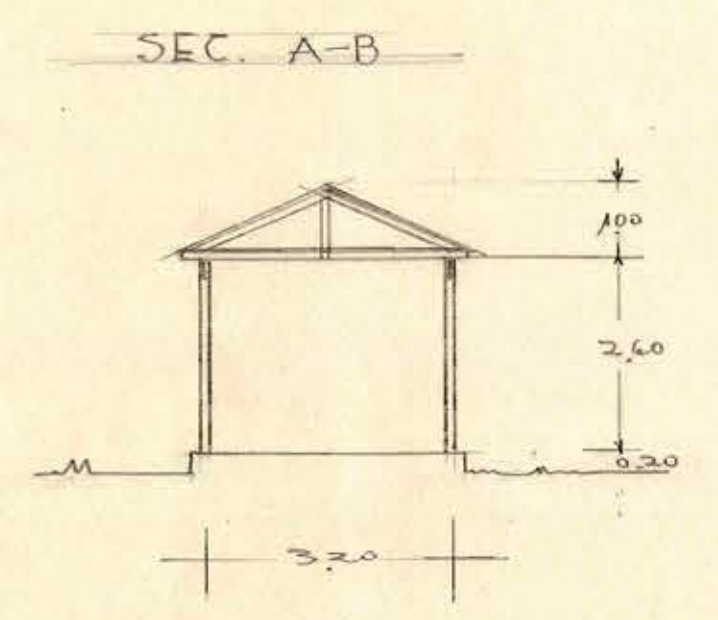
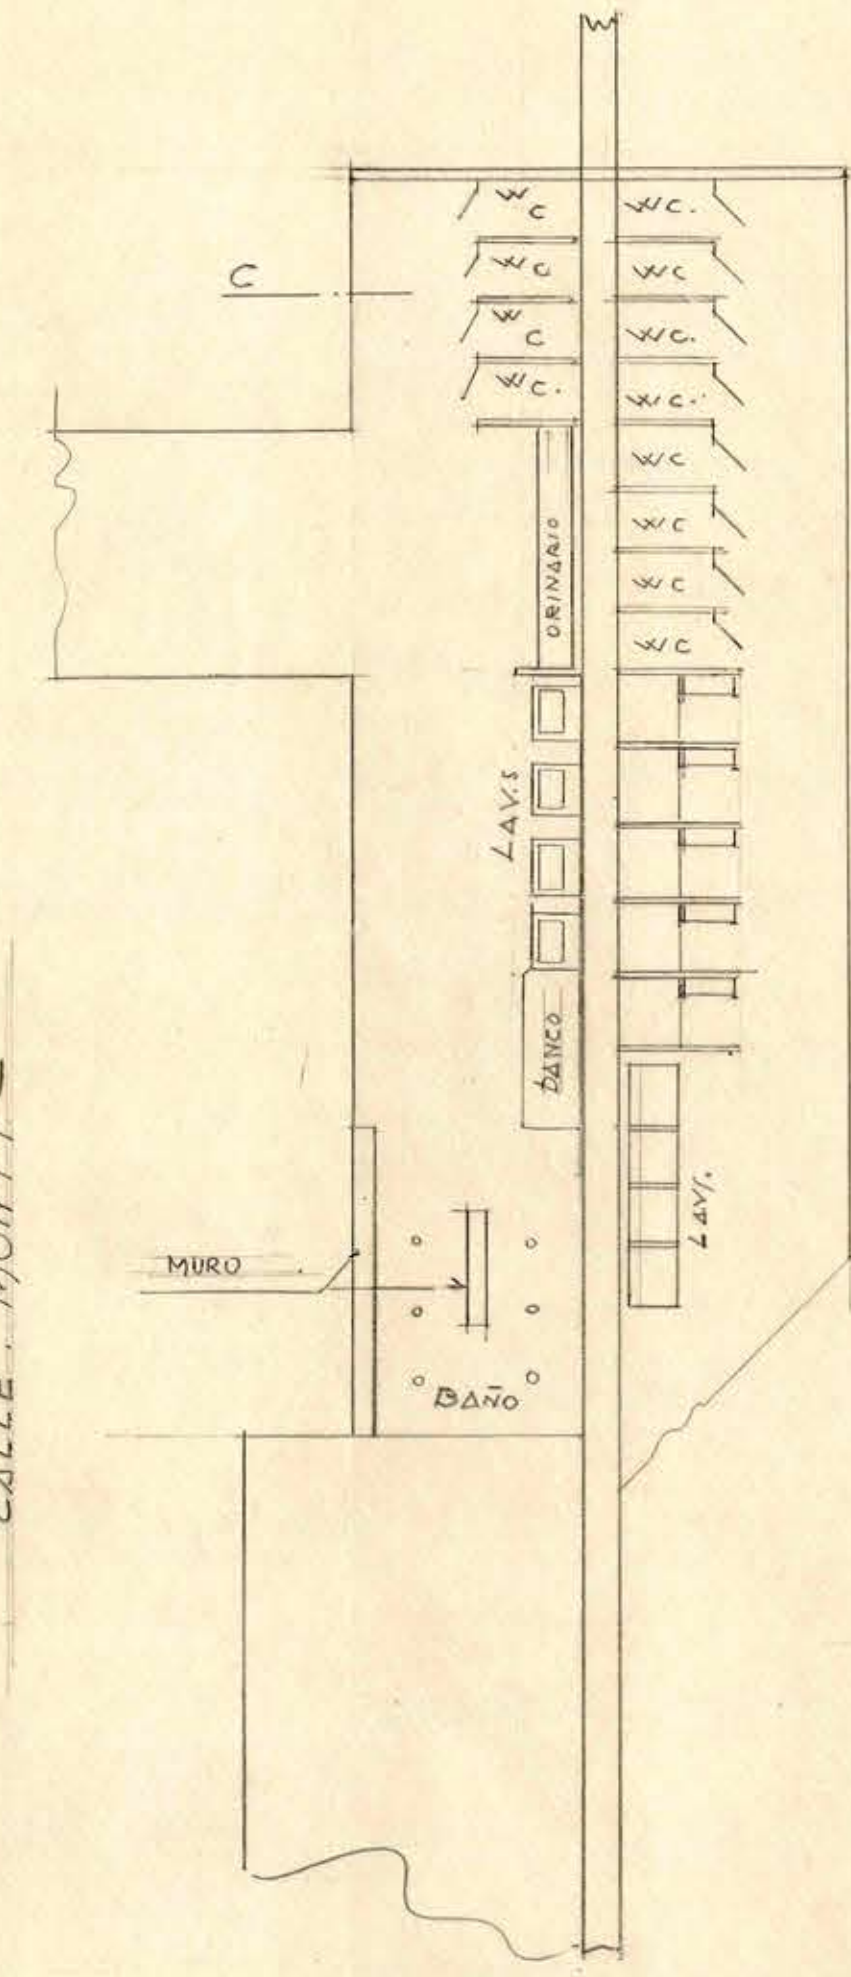


31
20
49

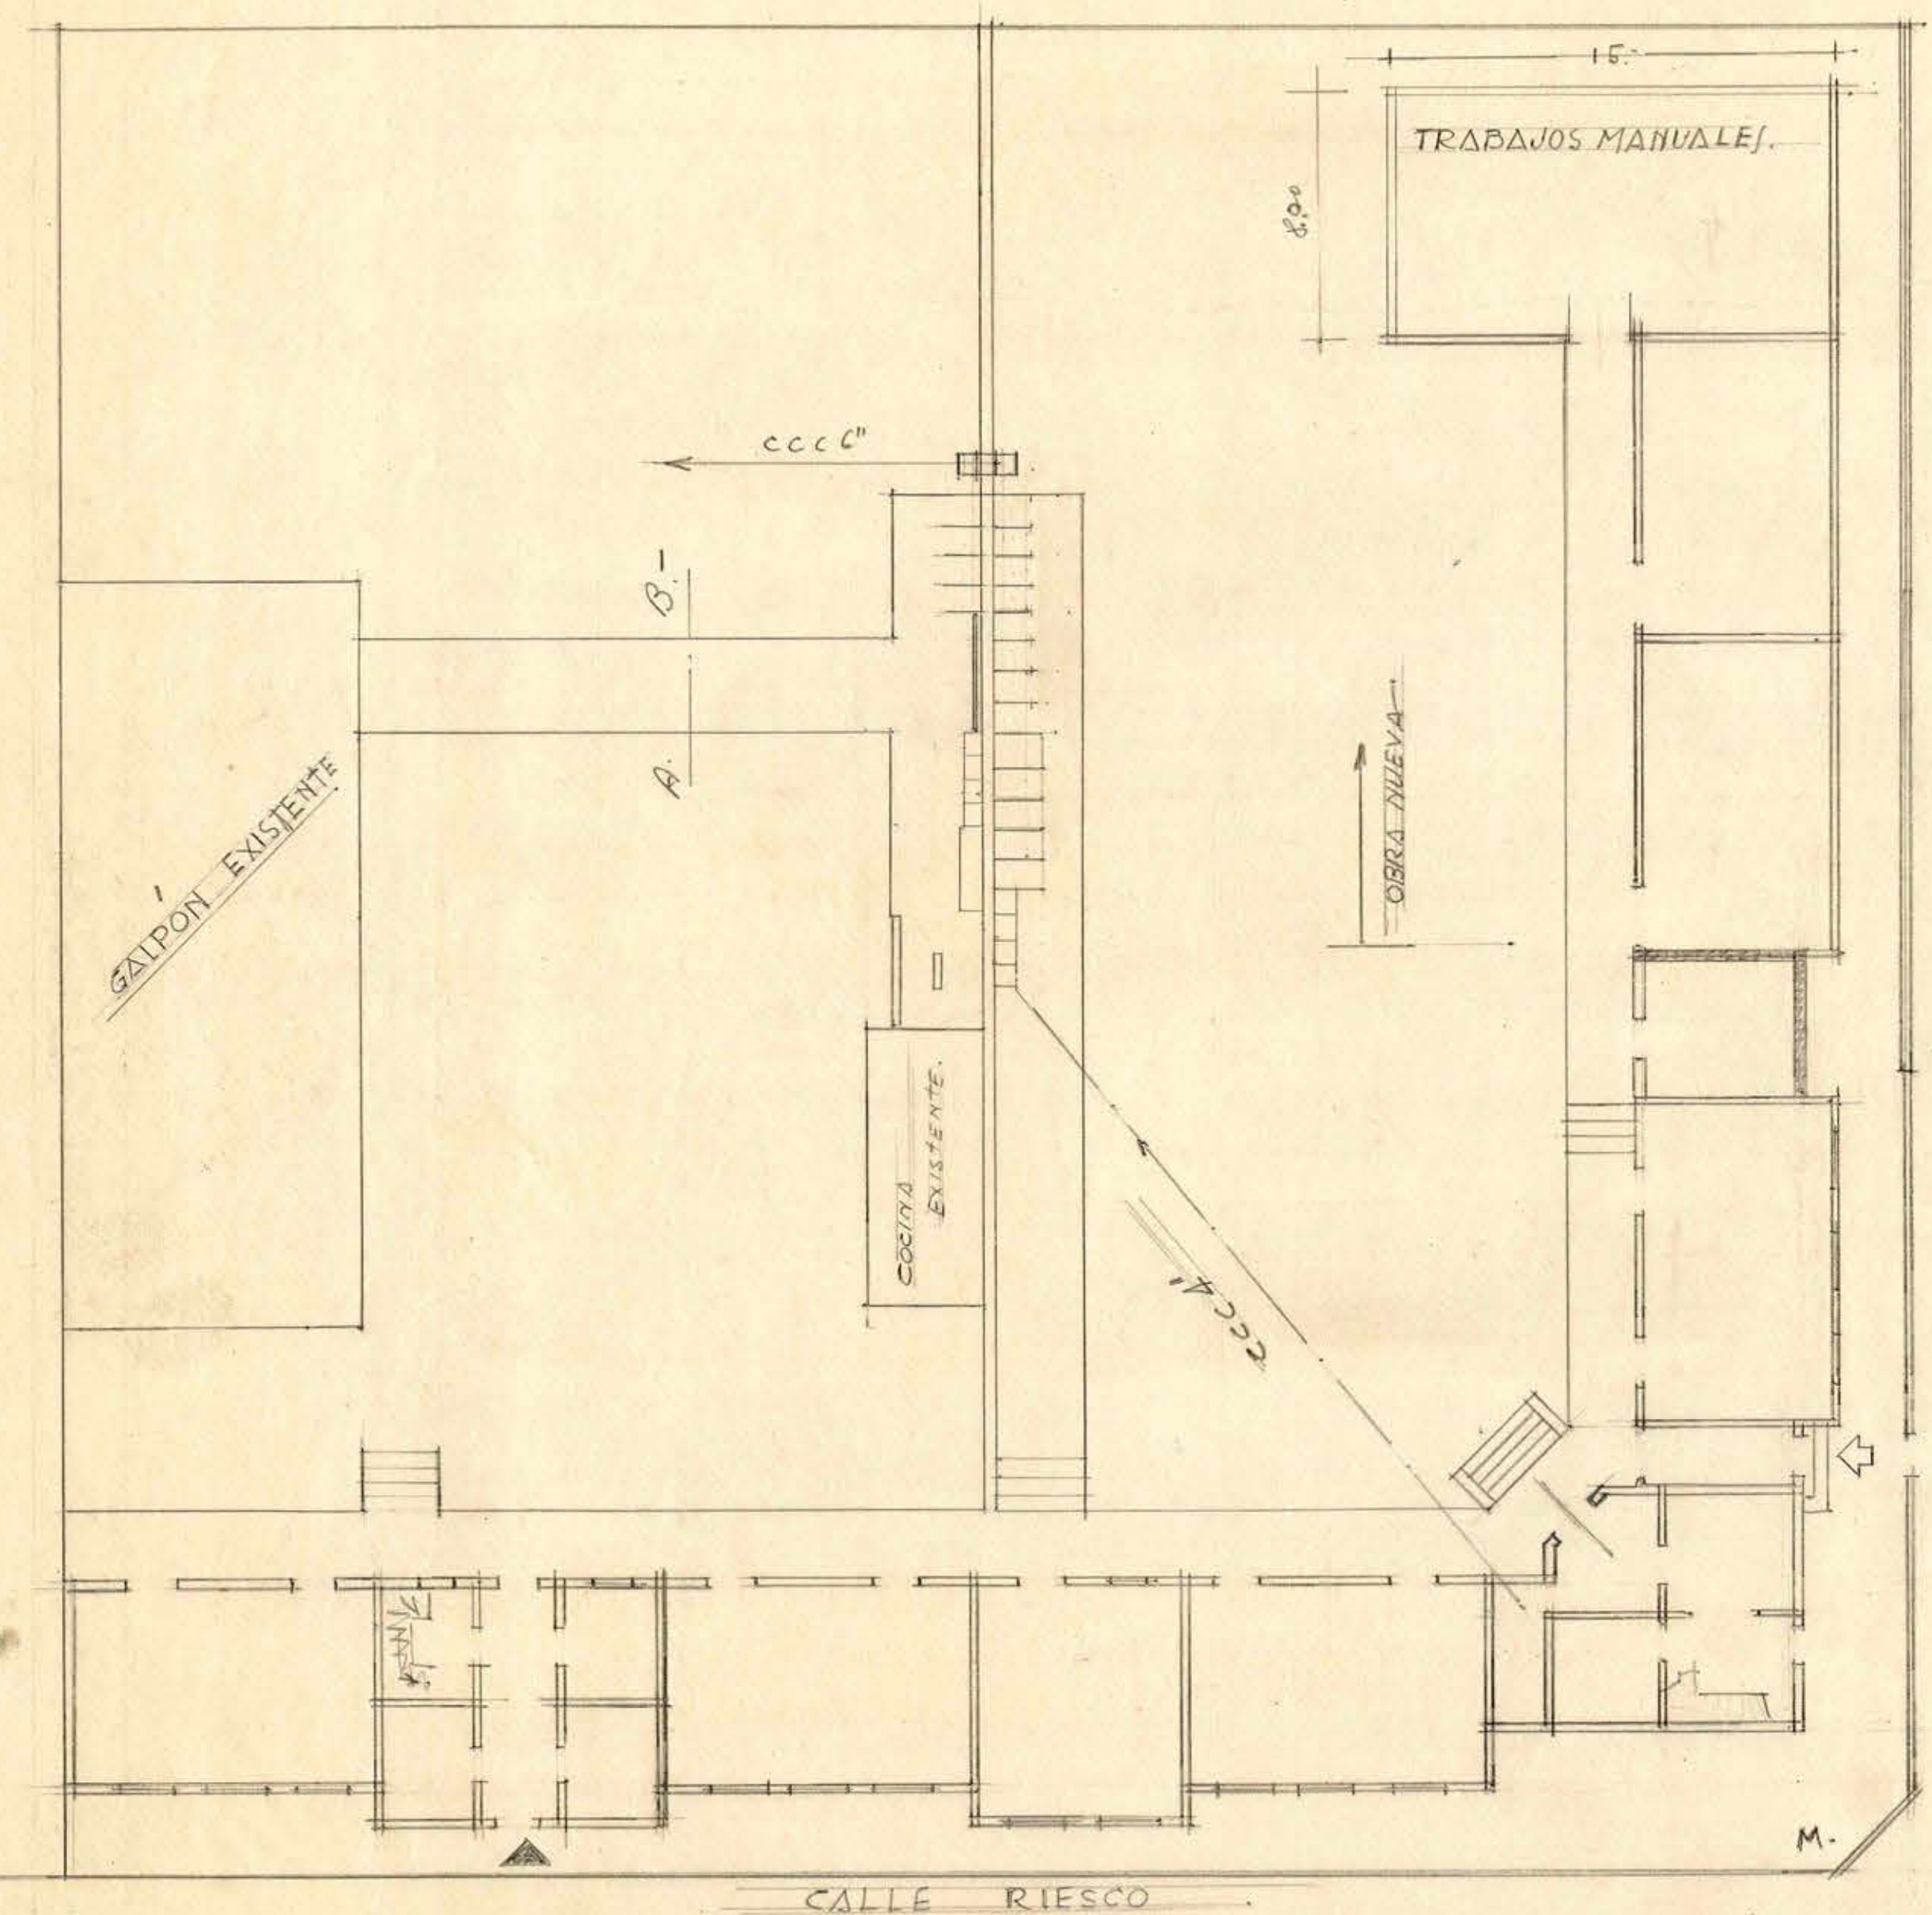

Handwritten signature and stamp. The stamp is circular and contains the text "DEPTO. DE OBRAS PUBLICAS" and "ARCHIVO". Below the stamp, the name "PLETELIER." is written.

D.A. DEPTO. DE CONSTRUCCIONES. - ANTEPROYECTO PARA REPARACIONES y OBRA NUEVA EN LA ESCUELA MIXTA IAR. N° 285 - CURACAVI E/C. 1/200 - 1/100 =

5258d

0.70x0.40

2003