



ESCUELA PARA ABARCA
CONSULTANDO FUTURO ENSANCHE


ESCALA 0,005 $\frac{F}{M}$

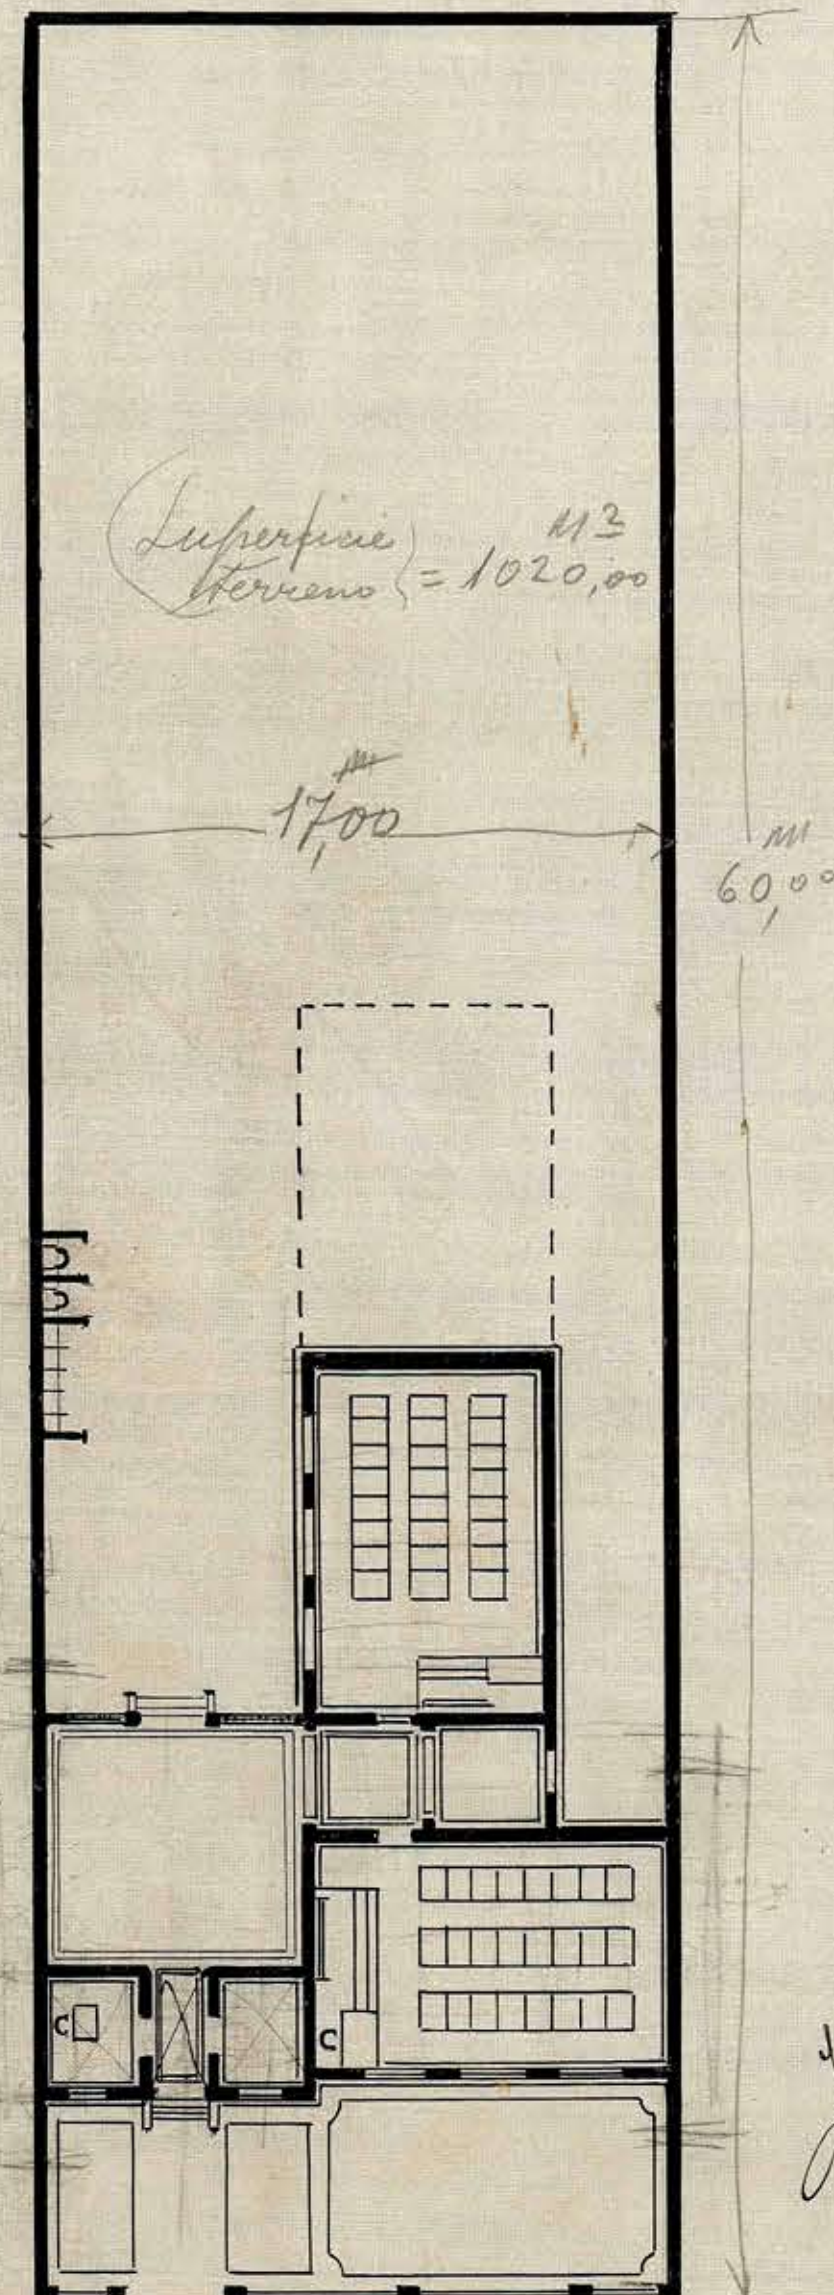


— PLANO —

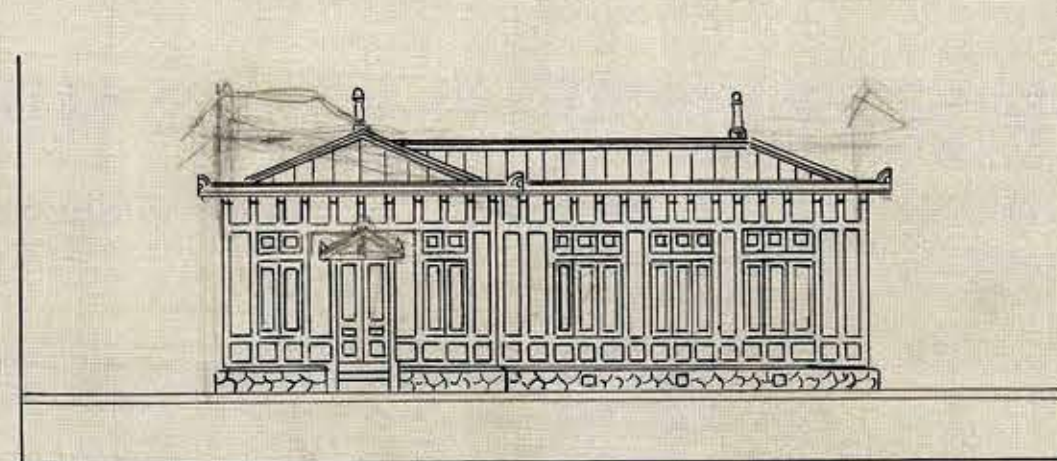

— FACHADA PRINCIPAL —

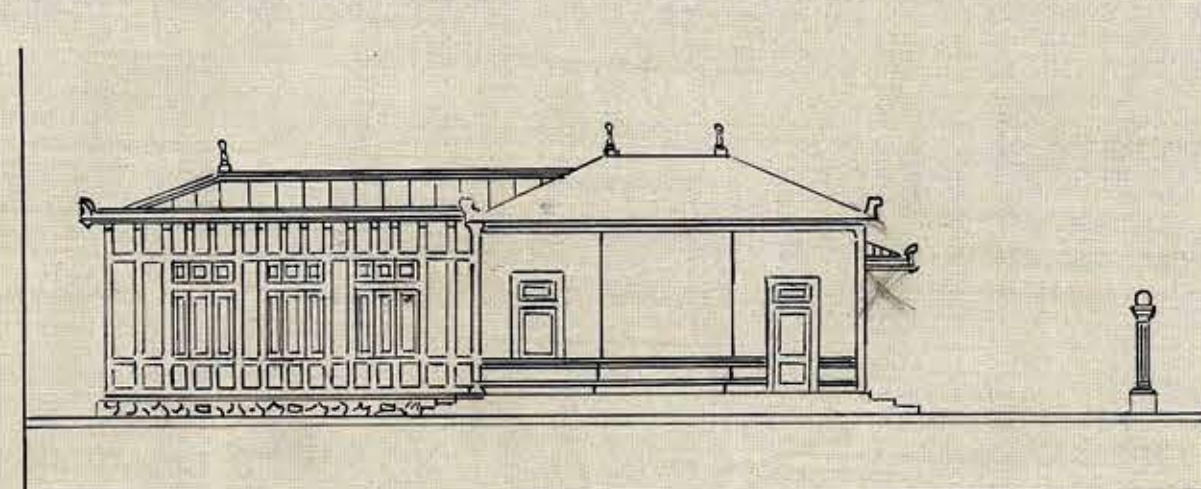

— SECCIÓN —

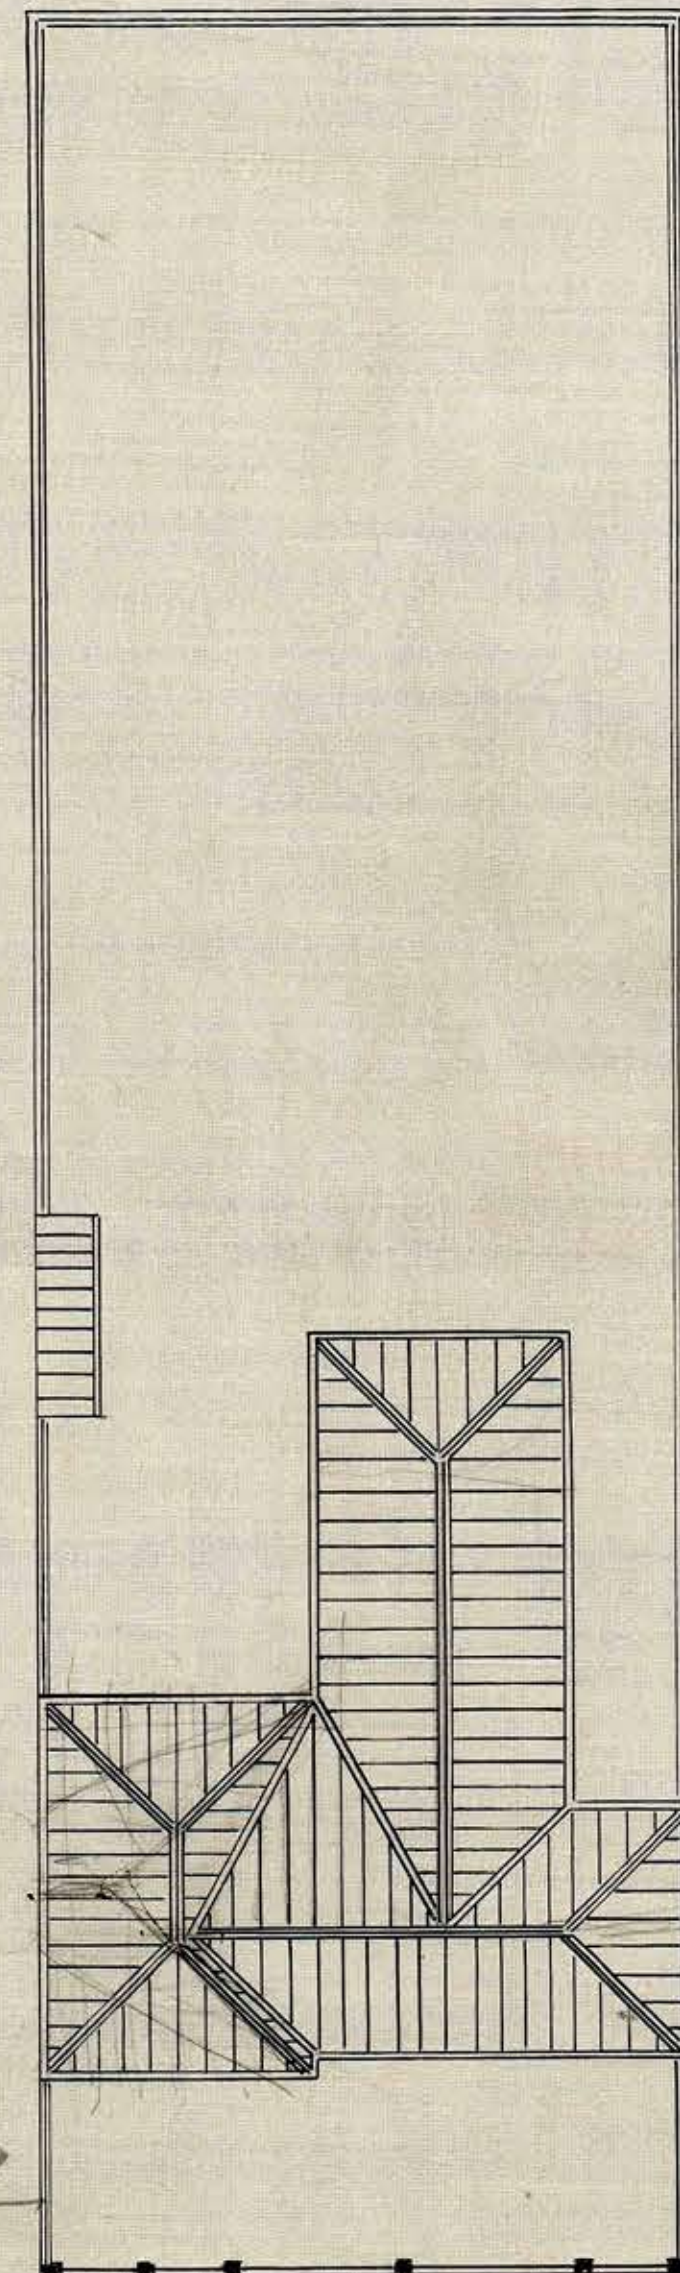

— TECHUMBRE —

Jonas L. Cortés

Carlos S. S. S.

P. O. Alcaraz

*Firmado:
Gustavo Amador
Arquitecto*

Fecha = Junio de 1909