



Escuelas para niñas

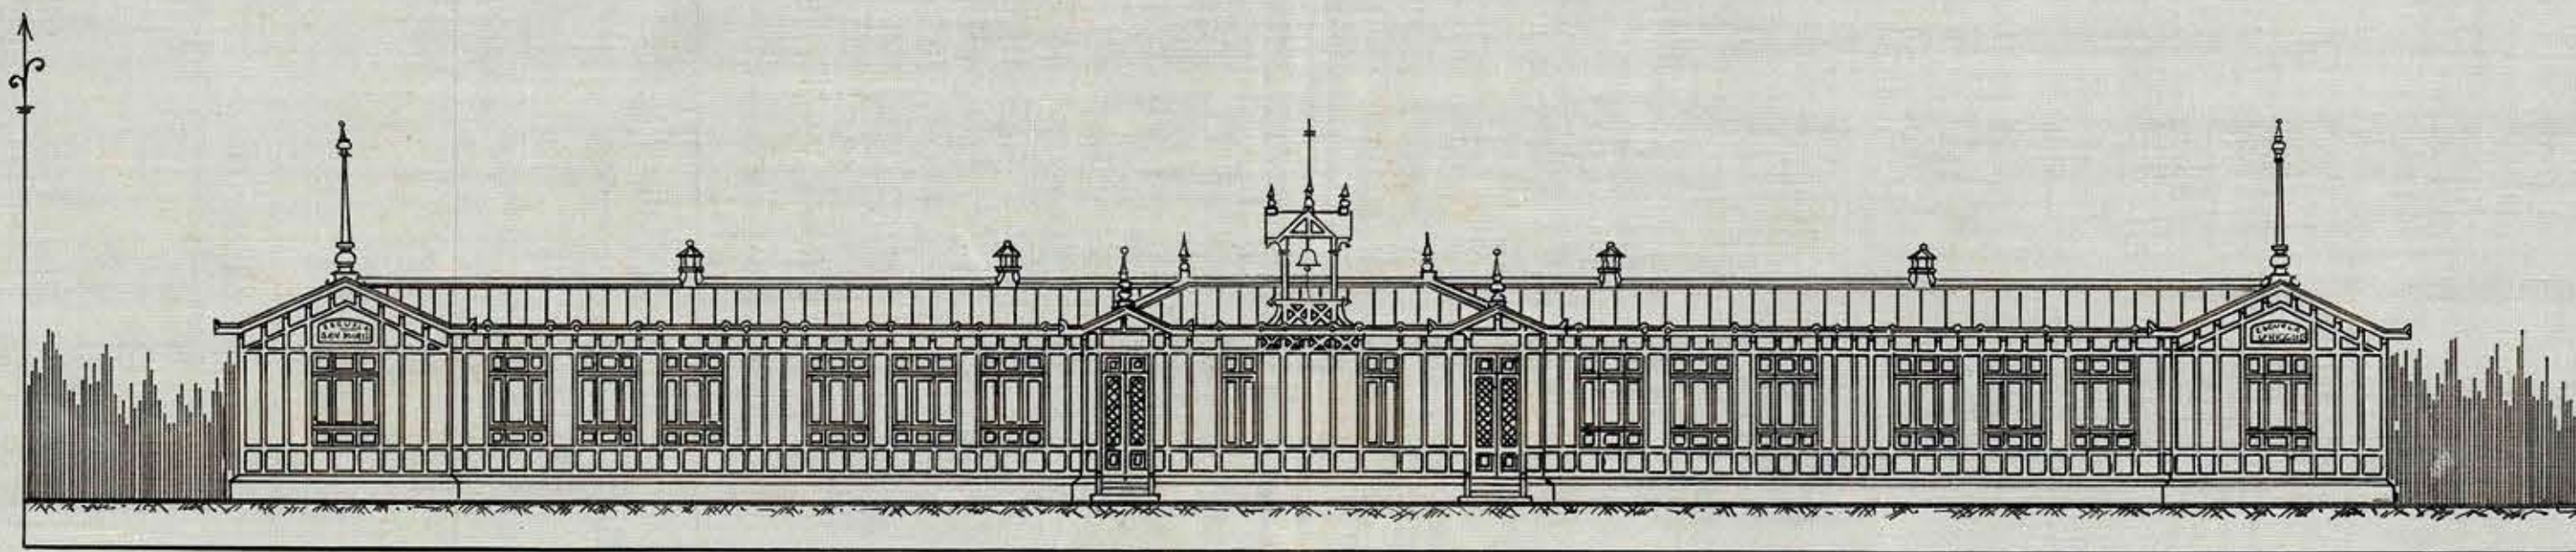

Planta

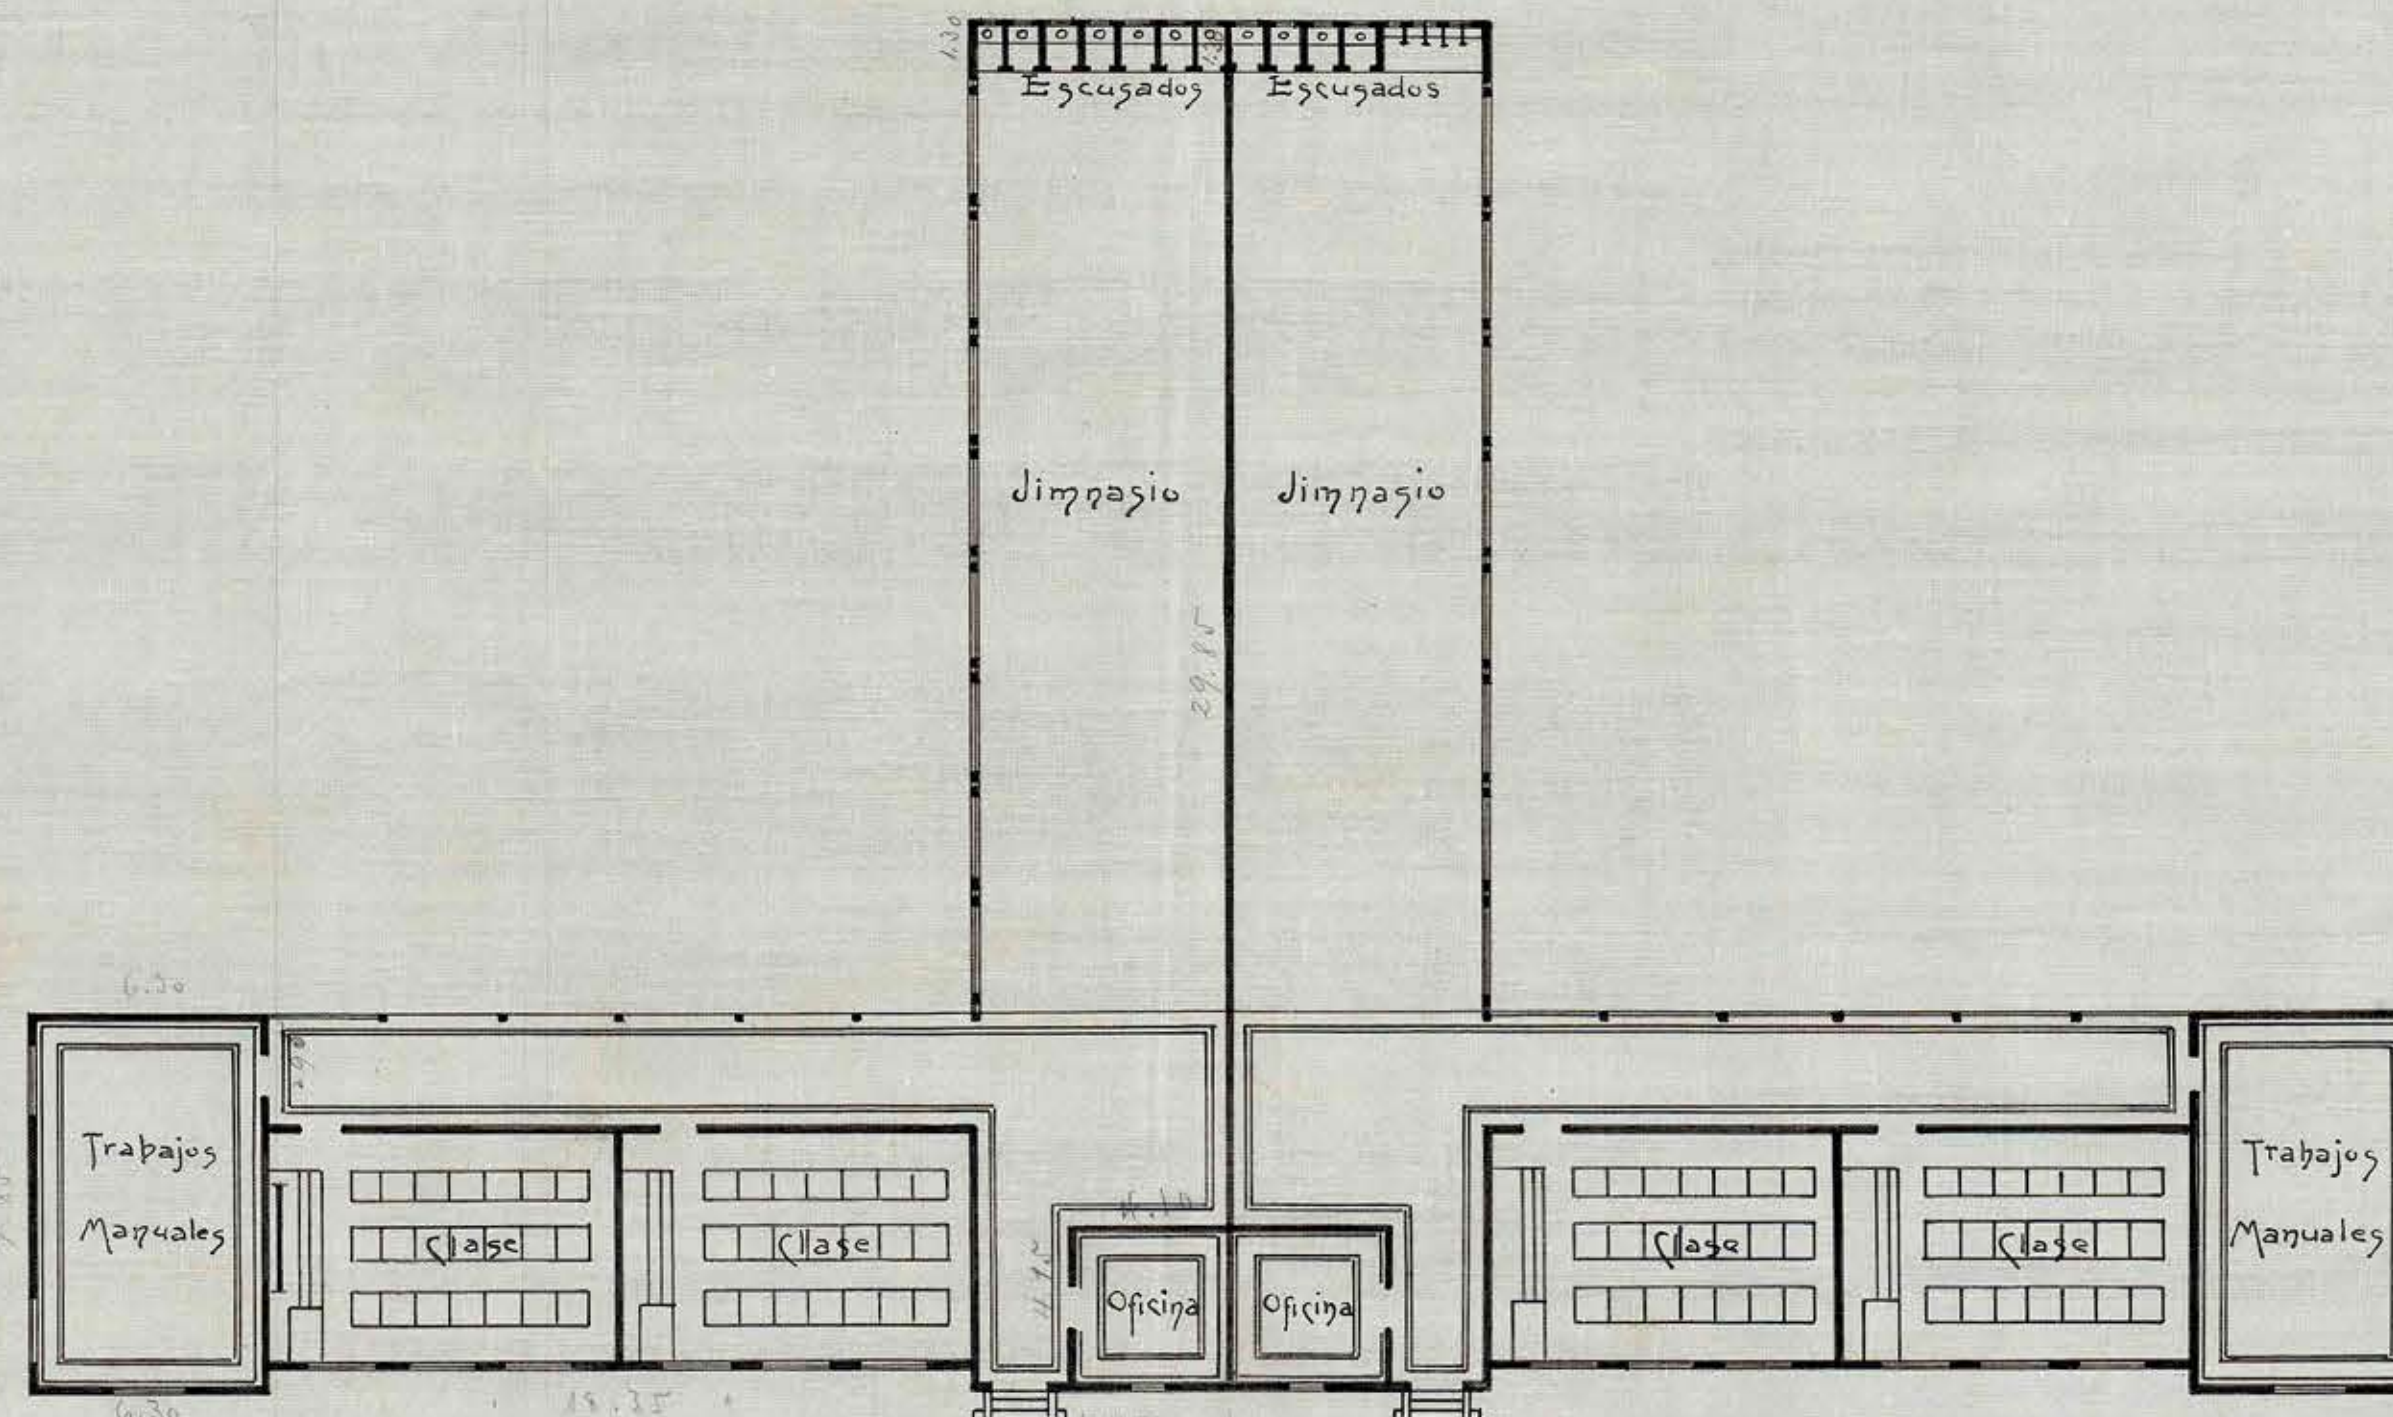

Escala: 1:500

Calco:
Am. J. J. J.

0 1 2 3 4 5 10 Mts.

Santiago, Marzo de 1910.

Firmado:
L. del Pozo L.
Arquitecto.