
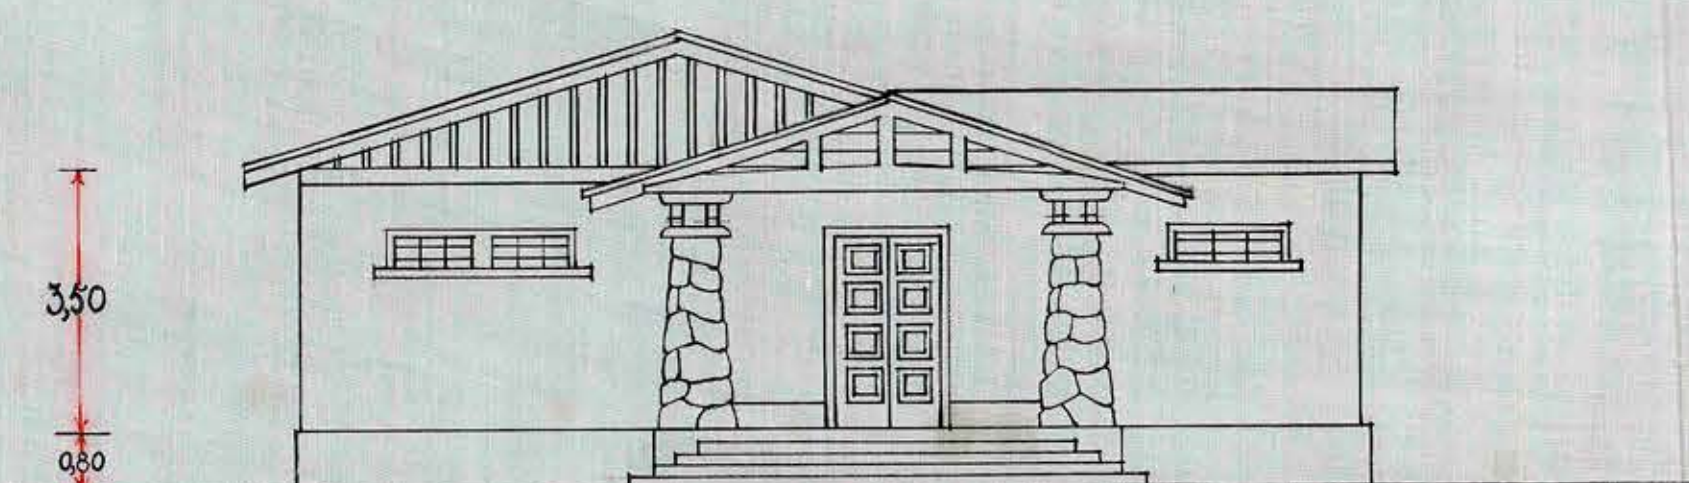
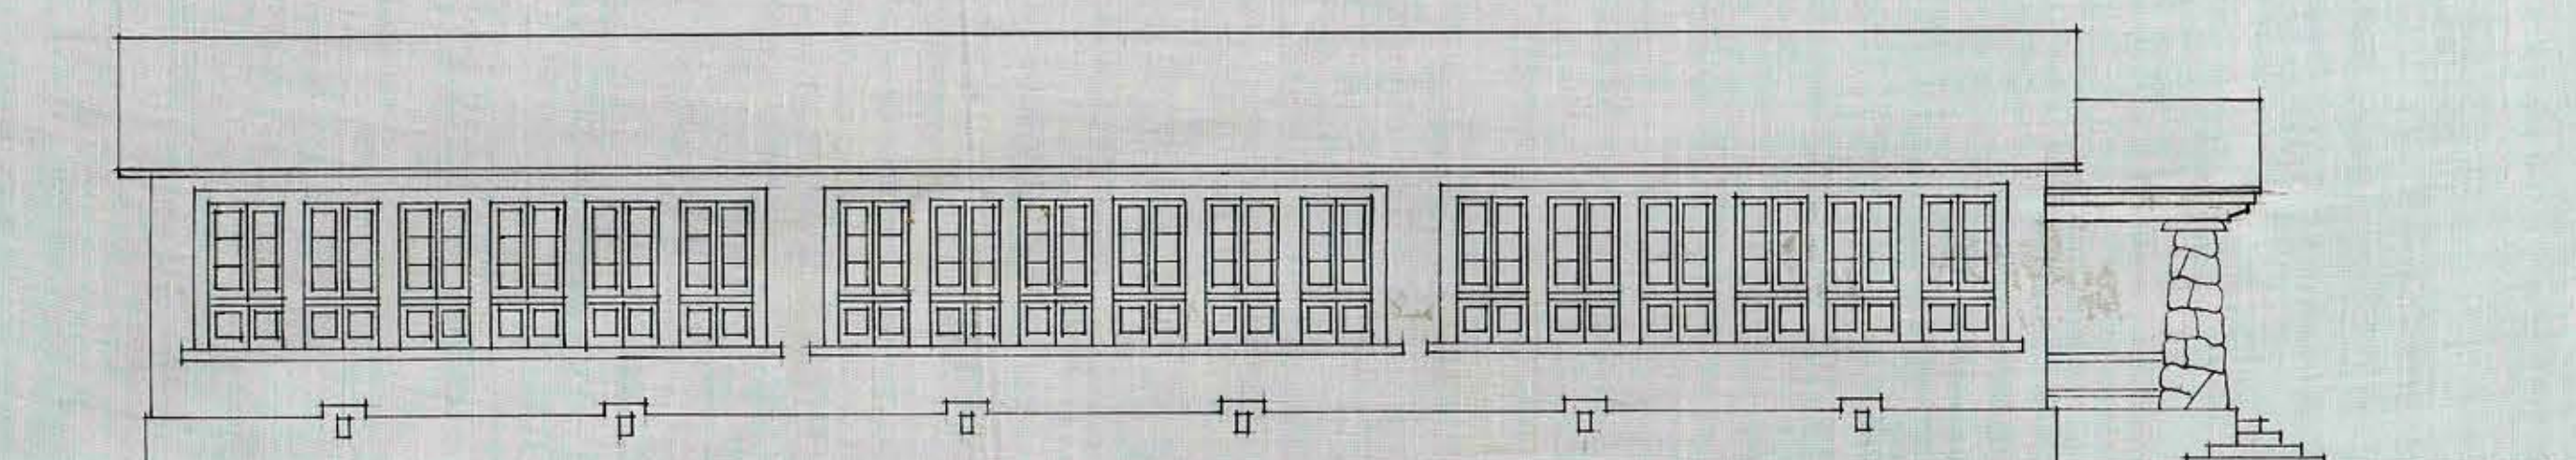
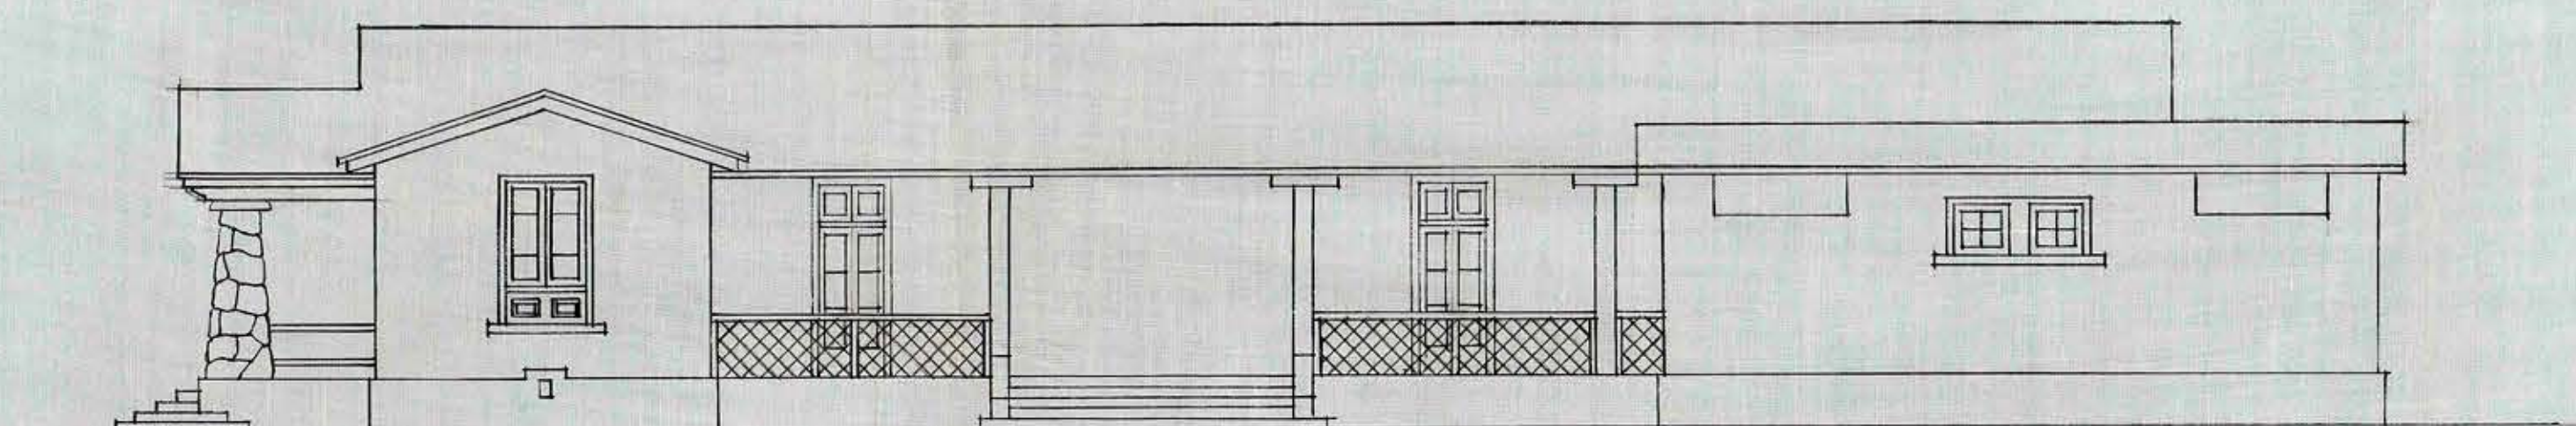


D. O. P.
 DEPARTAMENTO - DE - ARQUITECTURA
 SECCION - ESTUDIOS

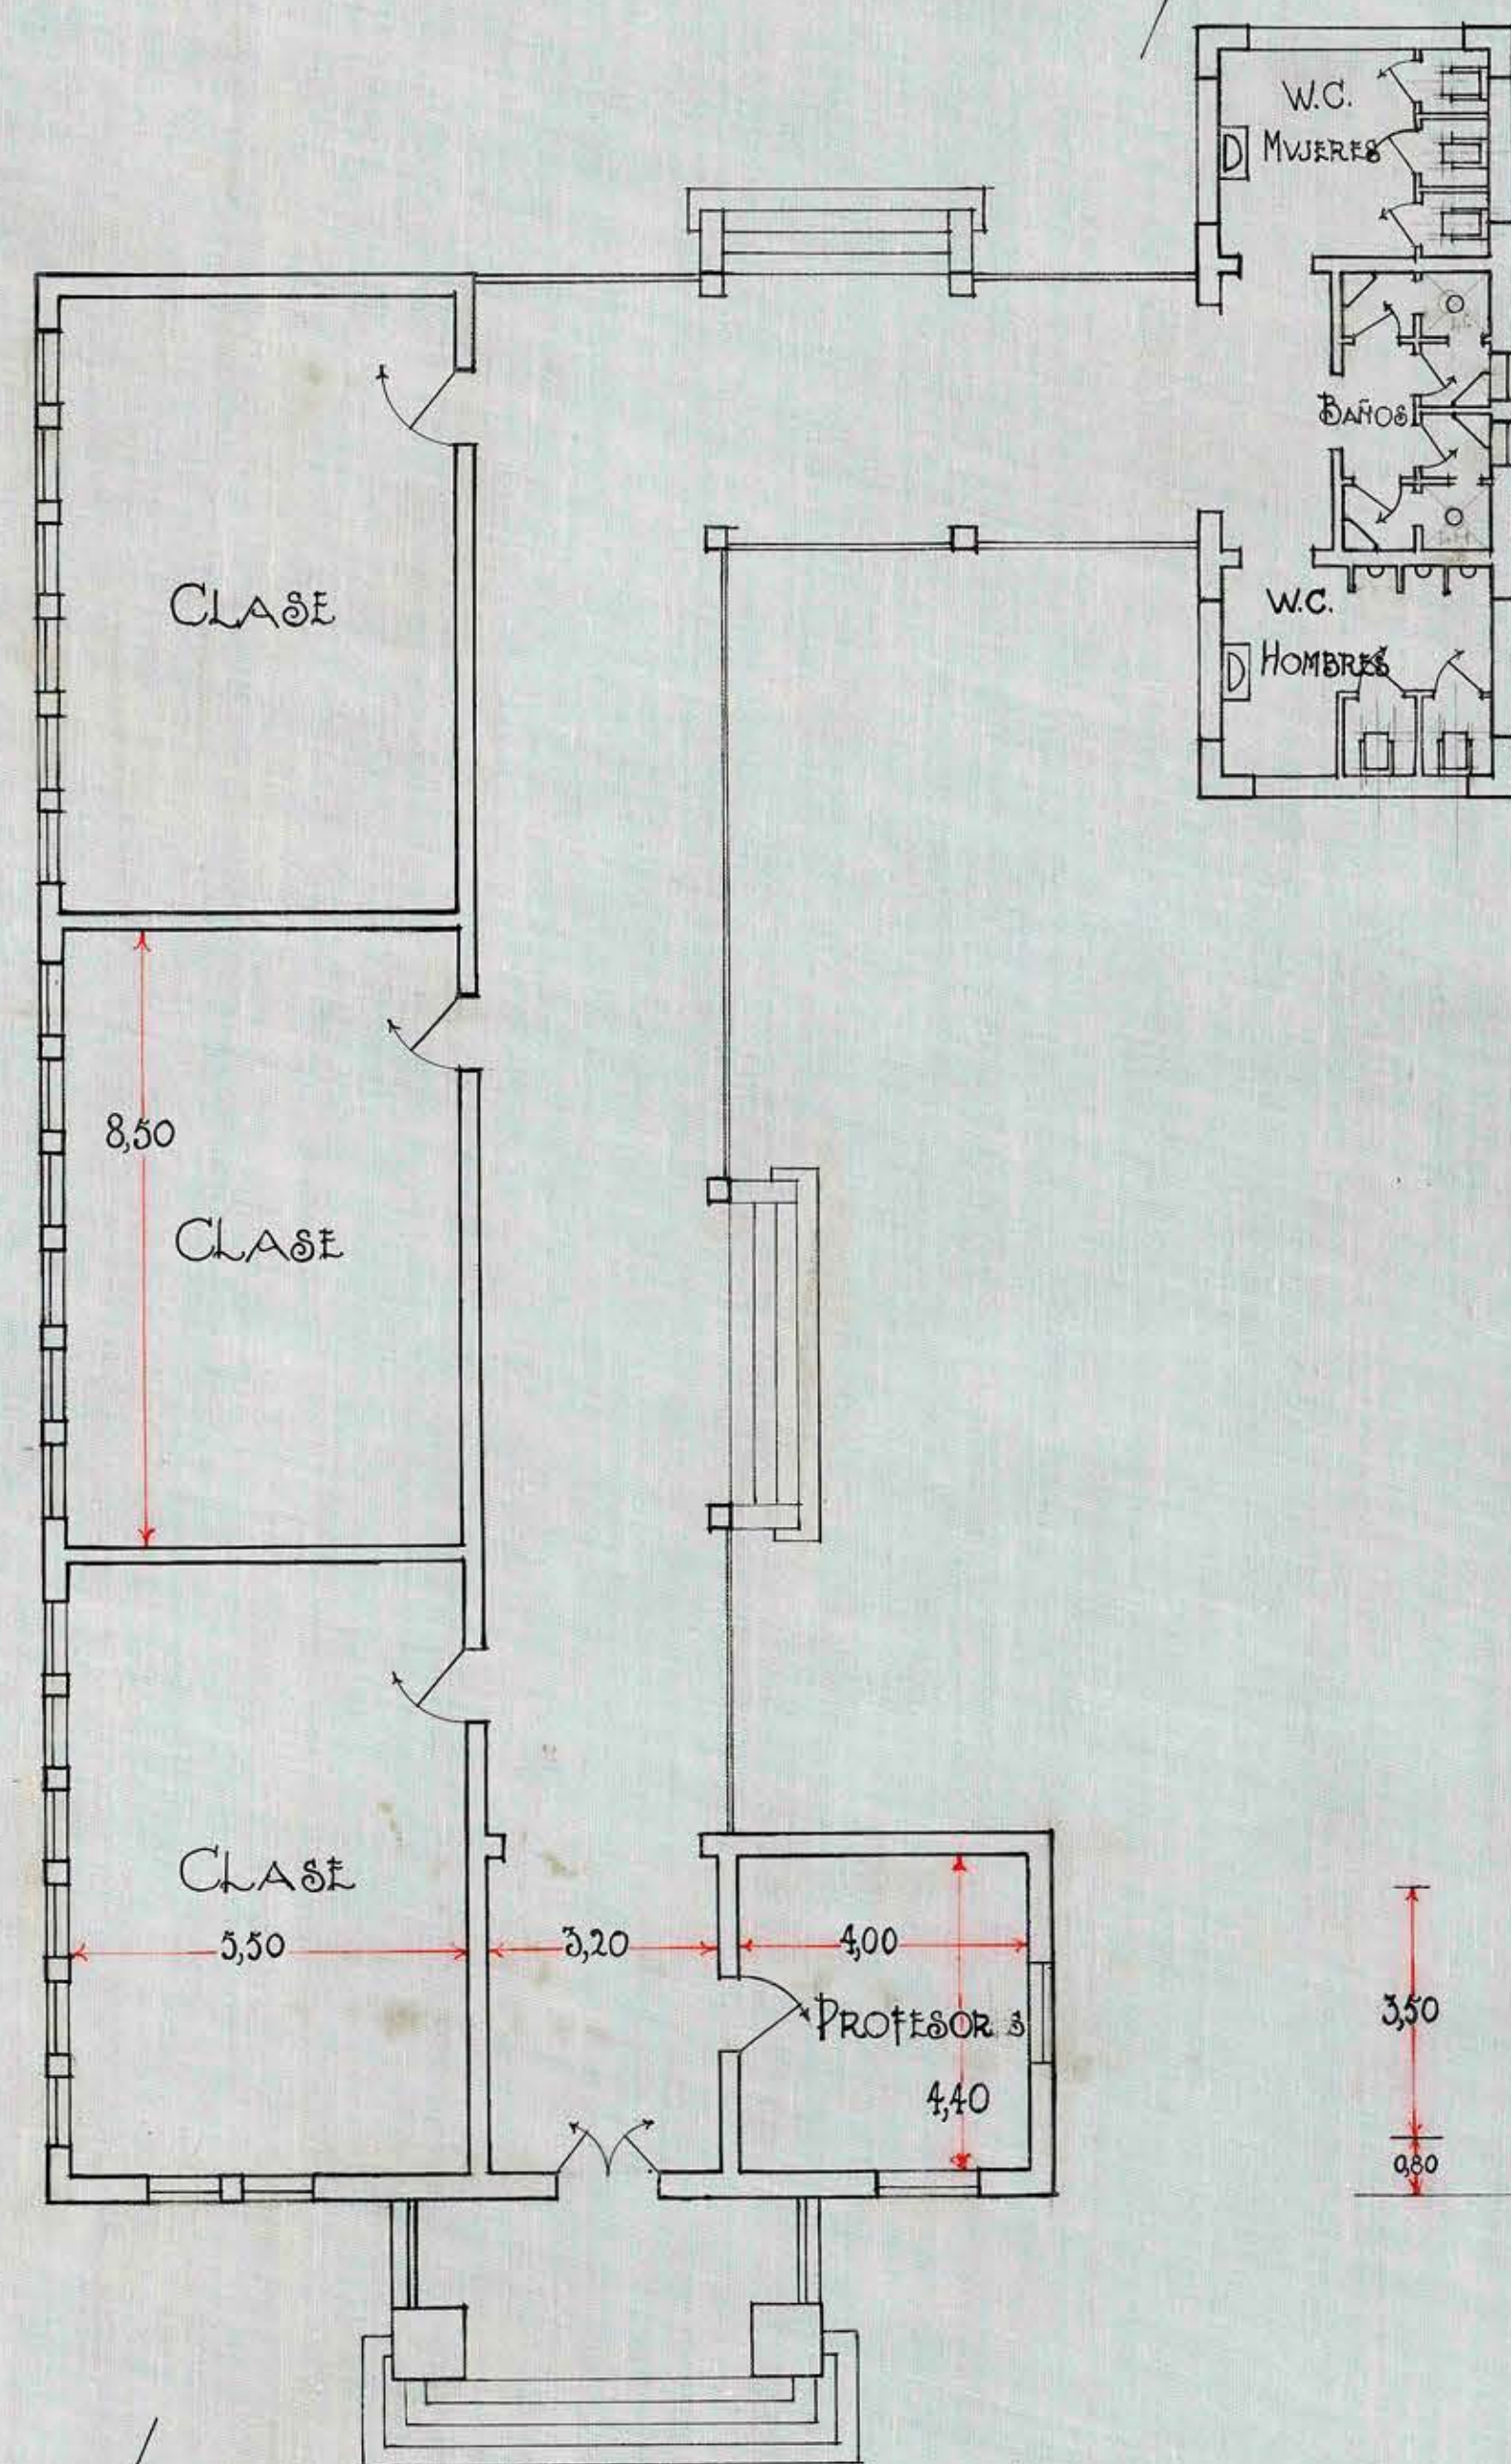

PLANOS - PARA - LA - CONSTRUCCION - DE - UNA - ESCUELA
 EN - EL - FONDO - "LA - REINA" (ESCUELA N° 121.)
 ESC: 0,01 = 1M.

ARQUITECTO: *Jose Portocarrero*

DIBUJANTE: *R. S. MARTIN*

SANTIAGO, JUNIO DE 1929.