
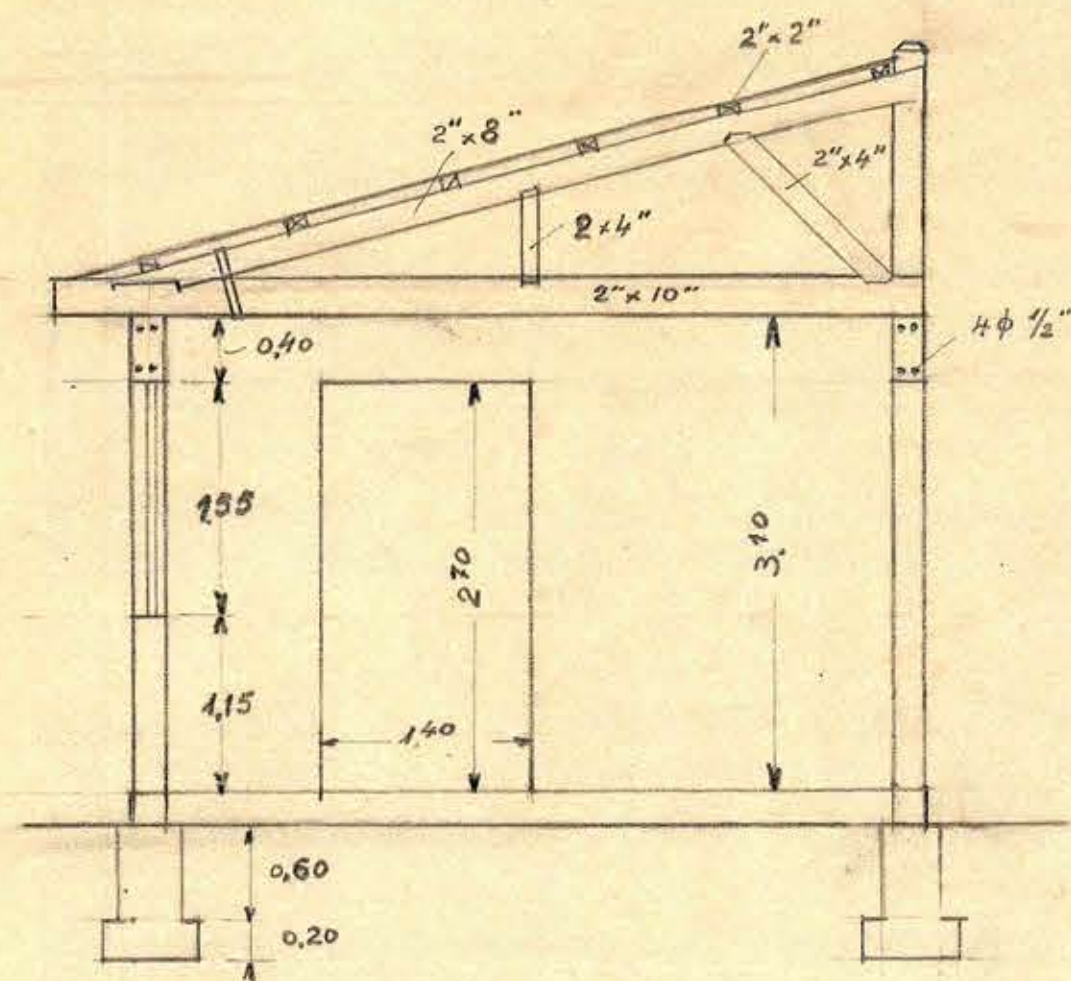
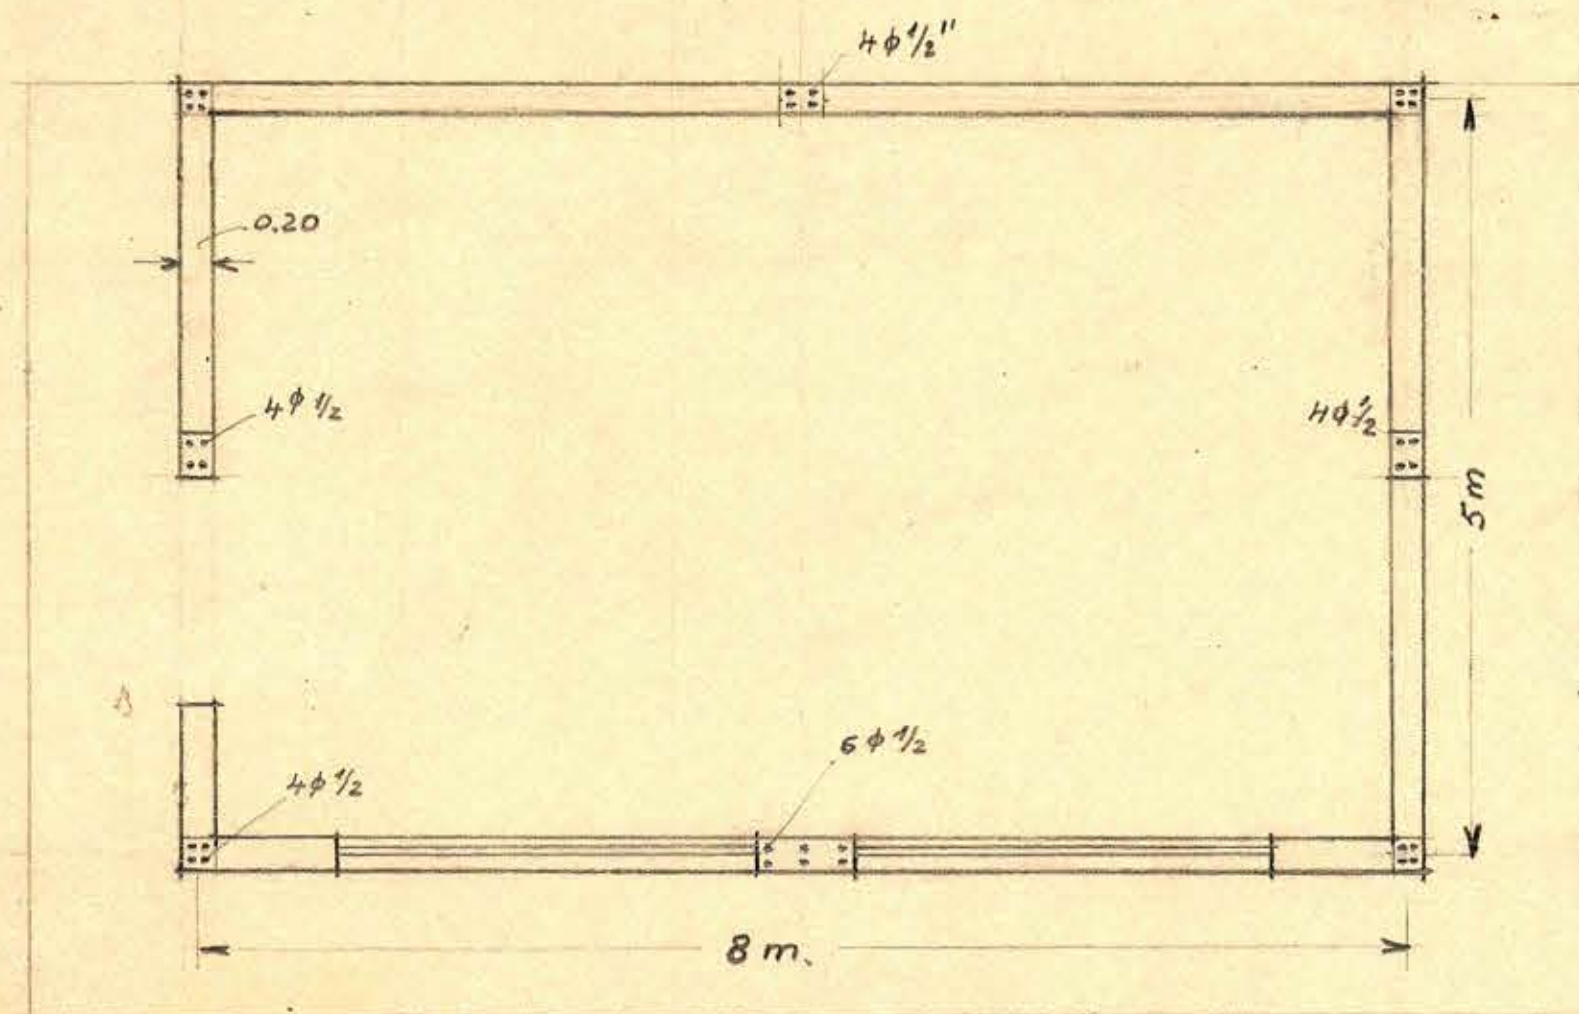


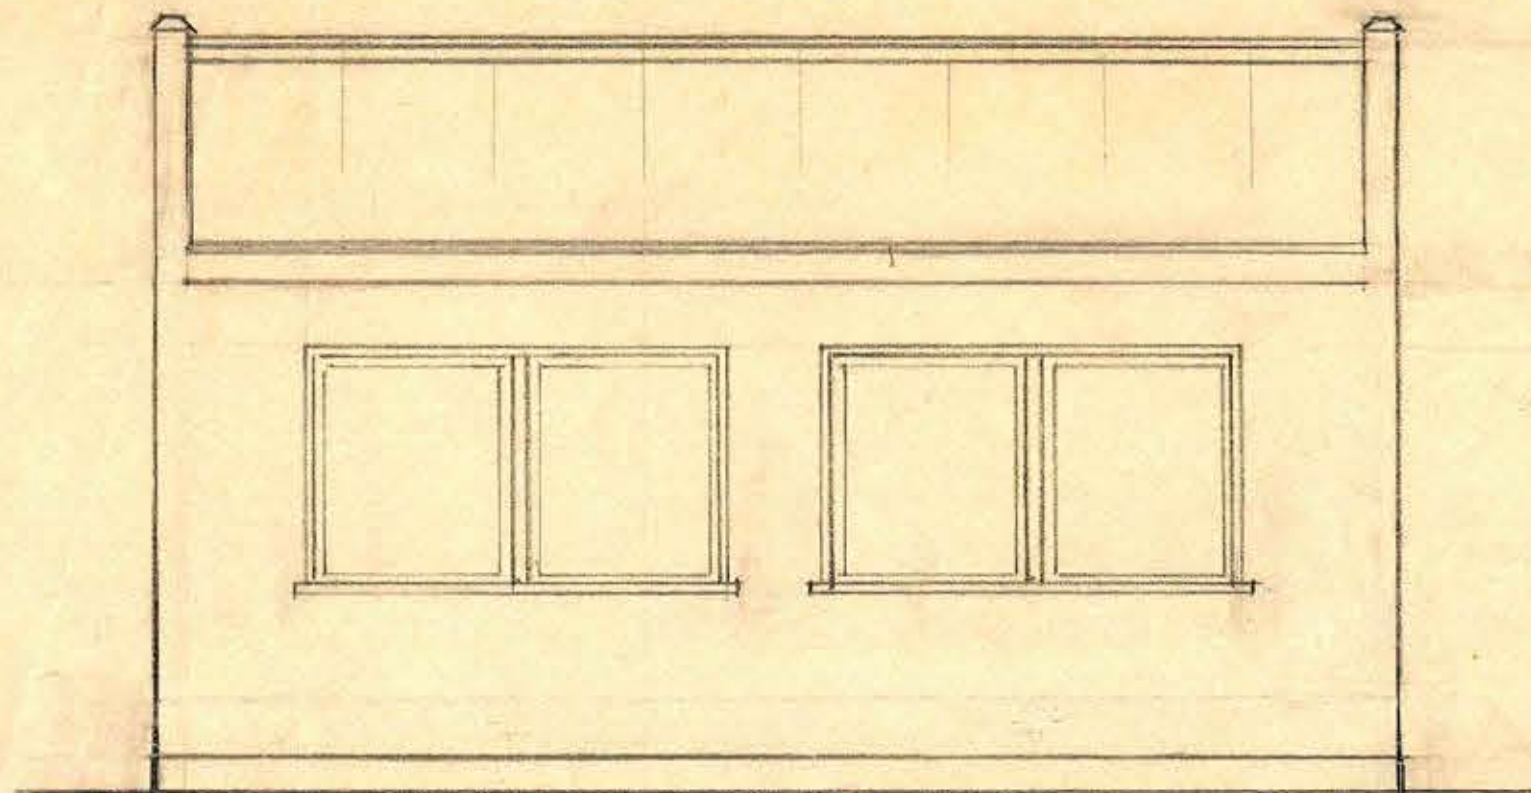

Escuela de Niñas N° 100
Sala de clases.

Esc. 1:50.

Calle Waldo Silva N° 2210.
(por Franklin)

Manojo
Roberto B. B. B.
6/5/52.

4-30-21-

0.50 x 0.36