
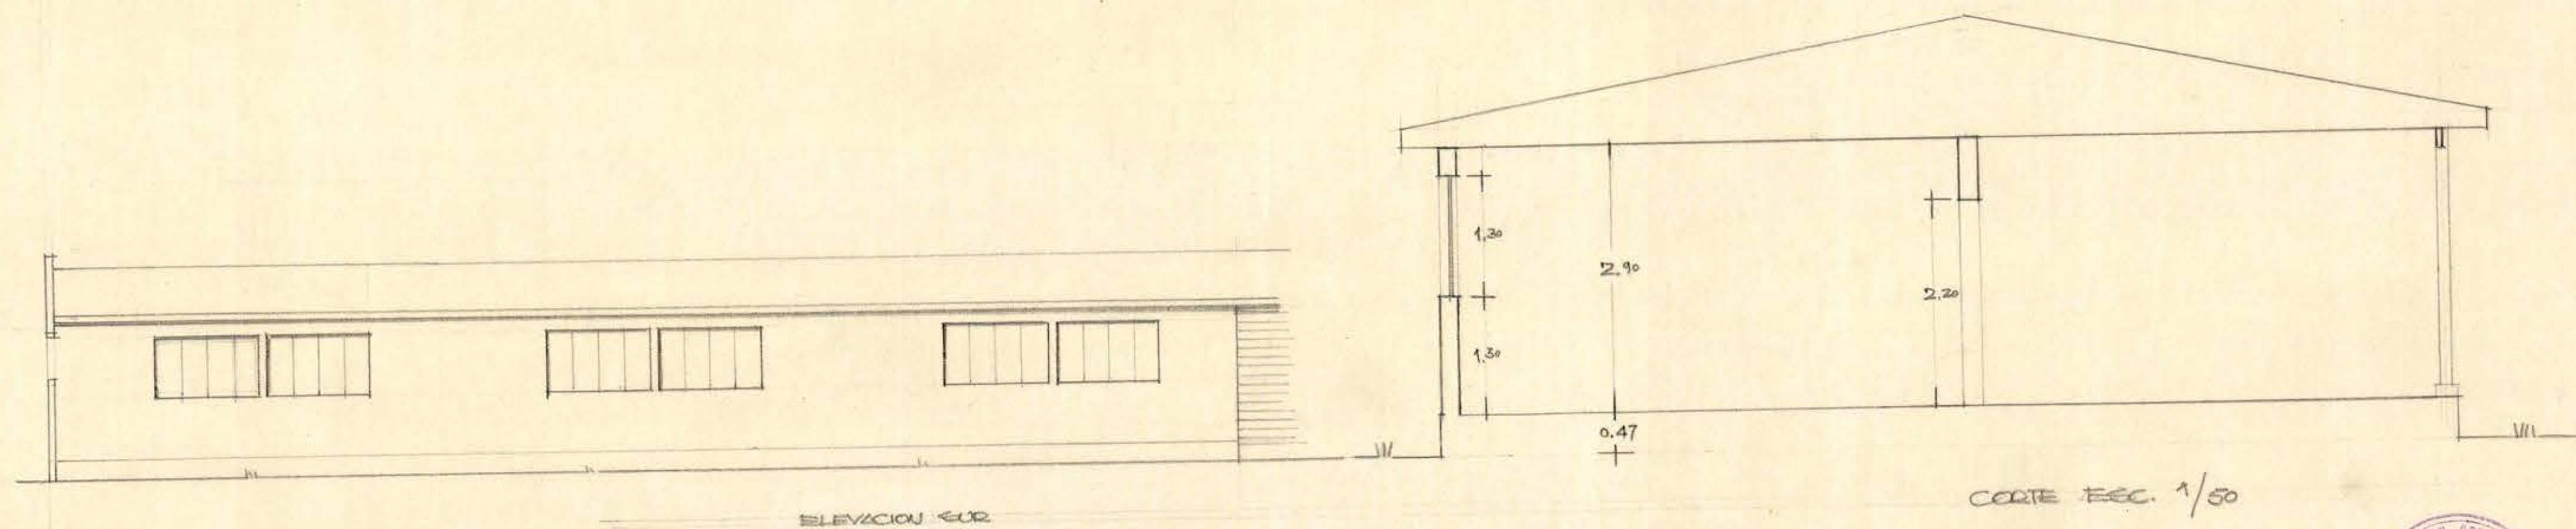


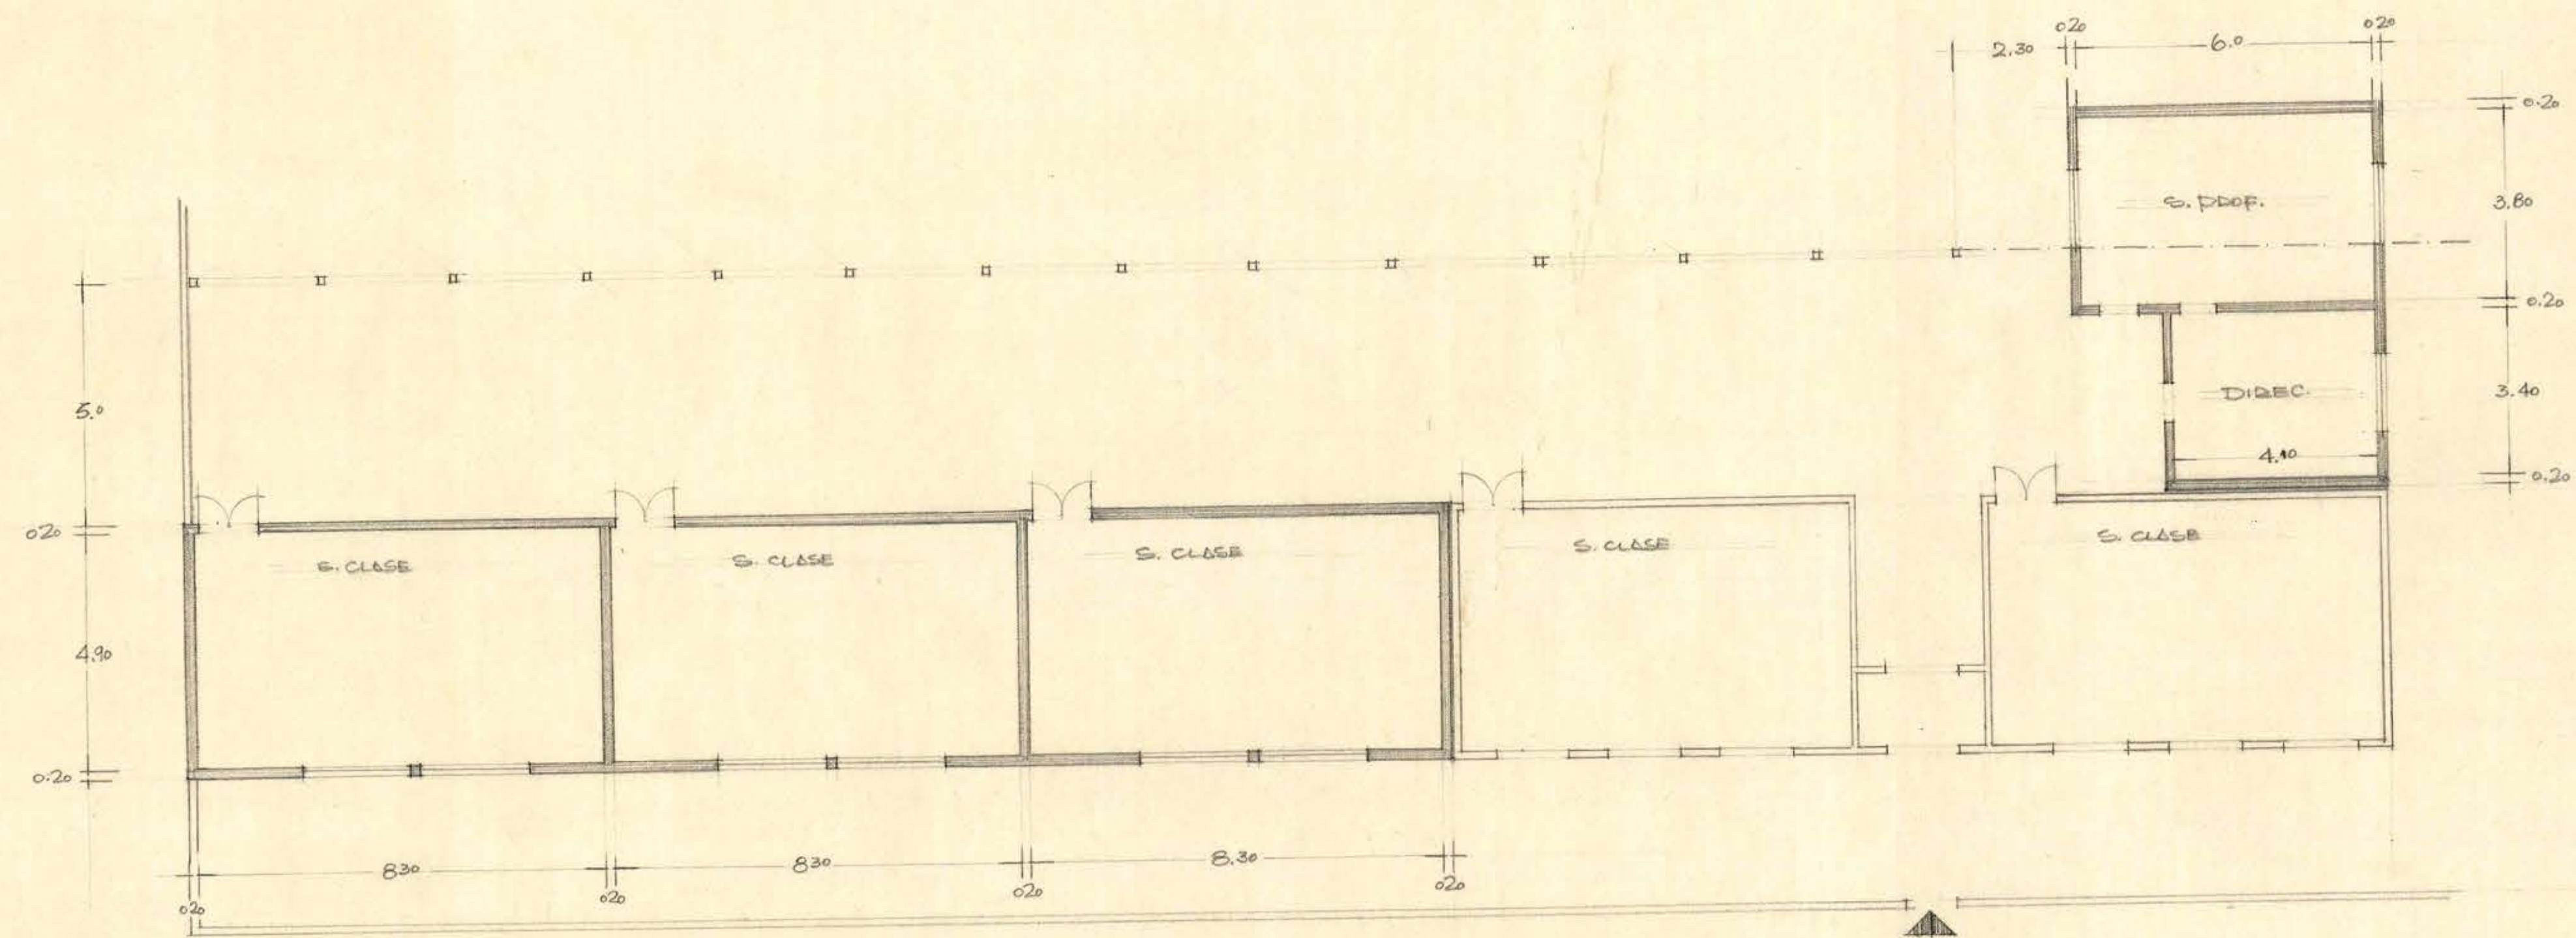

*Revisado*

|          |                           |       |                                 |                  |                        |                    |       |
|----------|---------------------------|-------|---------------------------------|------------------|------------------------|--------------------|-------|
| M. O. P. | DIRECCION DE ARQUITECTURA | J. C. | AMPLIACION ESCUELA BORDA - STGO | PLANTA REC 1/100 | ARQUITECTO: J. MORALES | AY. ARQ: A. CRESTA | IV-54 |
|----------|---------------------------|-------|---------------------------------|------------------|------------------------|--------------------|-------|

28582