


FACHADA NORTE..




FACHADA SUR..

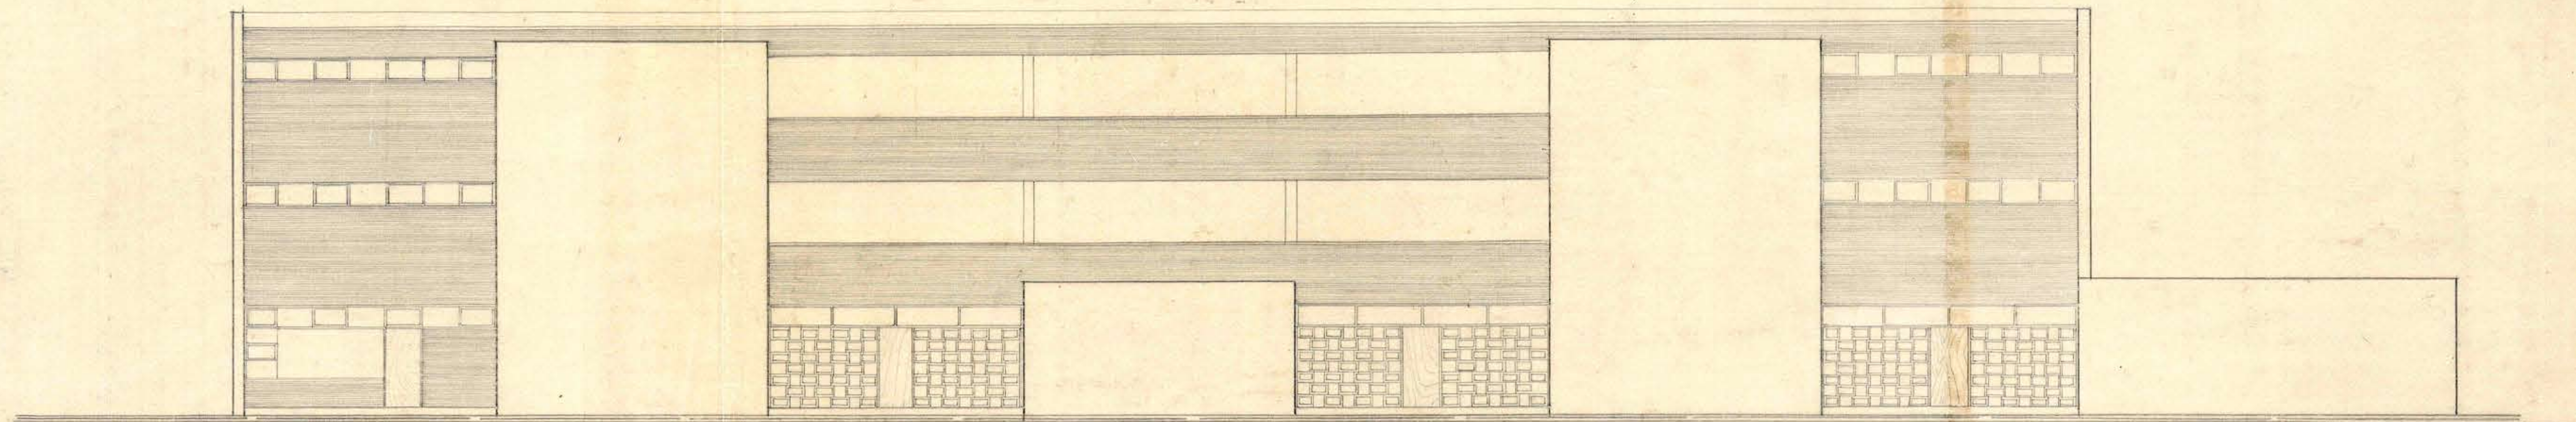

NOTA: CONSTRUCCION HECHA POR LOCALIS ESCOLARES.
(MINISTERIO DE EDUCACION.)

FACHADA PONIENTE..

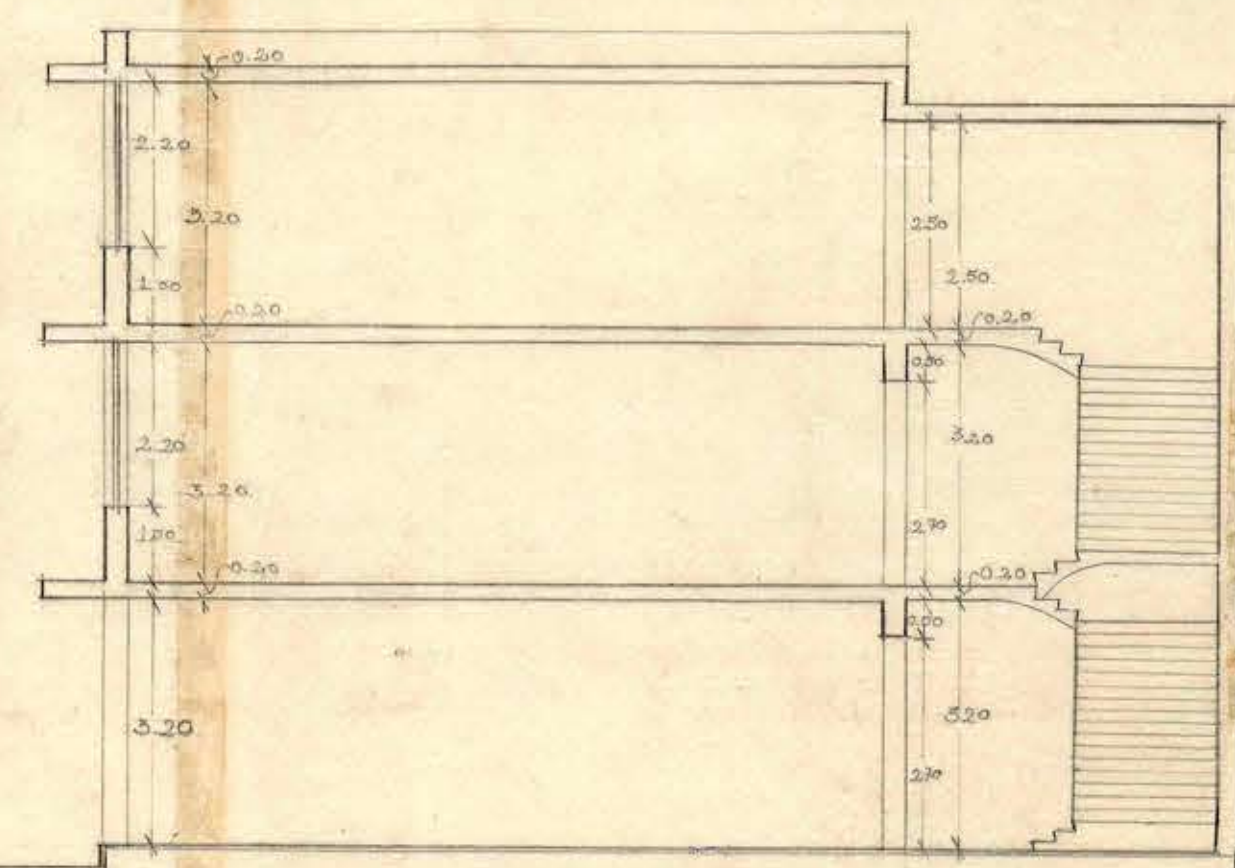

CORTE X-Y..



M. O. S. DIRECCION DE ARQUITECTURA DEPTO. ESTUDIOS
ESCUELA PRIMARIA DE HOMBREROS N° 107 DE SAN MIGUEL - SANTIAGO
PLANO DE FACHADAS Y CORTES ESC. 1:100 11-VI-55
DISEÑADO POR L. BRESCHANI E. DIBUJADO POR HENRIQUEZS. V.B. ARTO JEFE H. CRAMEGNA V.