

Propiedad Sr: Isidoro Alzamora

D.G.O.P. Depto de Arquitectura
Escuela Mixta N° 233
Prop. Sra: Estela Rojas C.
Calle Teniente Yavar N° 717
Comuna Gisterna
Santiago 19-VI-52. - Esc. 0.005 P/M.

[Handwritten signatures]



Predio vecino

Pandereta

Calle Alte. Latonne

Calle Patricio Lynch

Superficie
Total Terreno
m² : 2.768,70

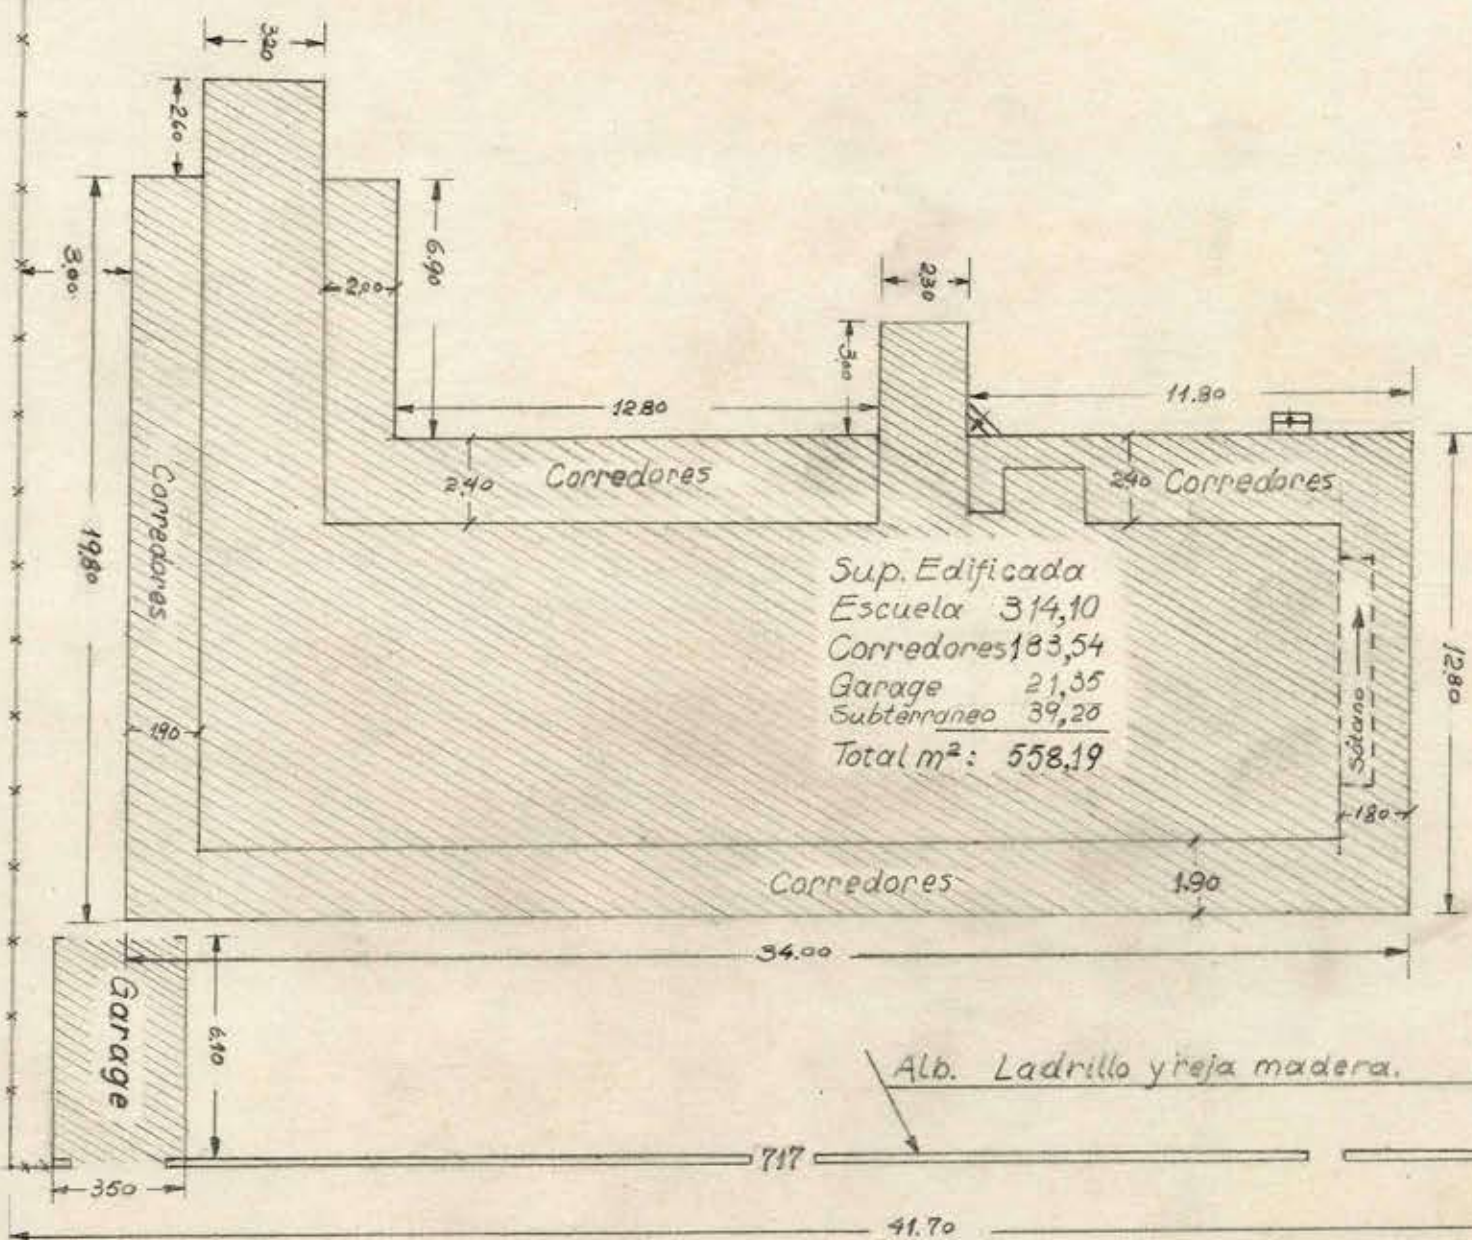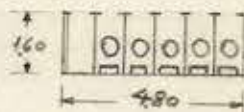

Sup. Edificada
Escuela 314,10
Corredores 183,54
Garage 21,35
Subterráneo 39,20
Total m² : 558,19

Alb. Ladrillo y reja madera.

Calle Tte. Yavar

20280