

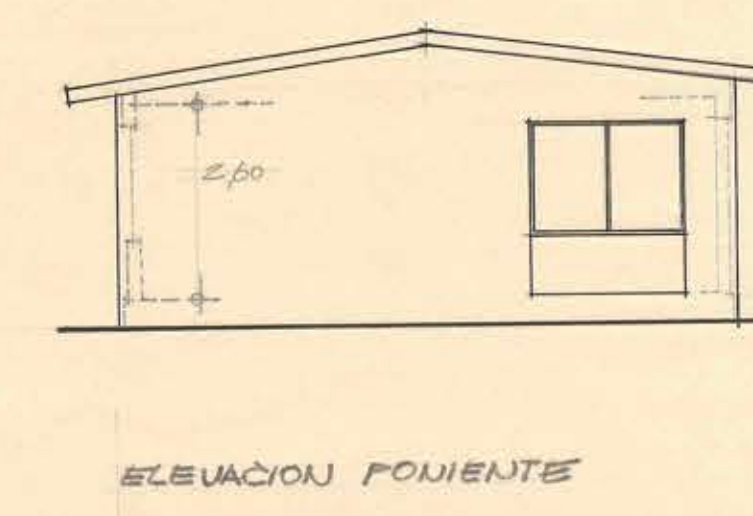
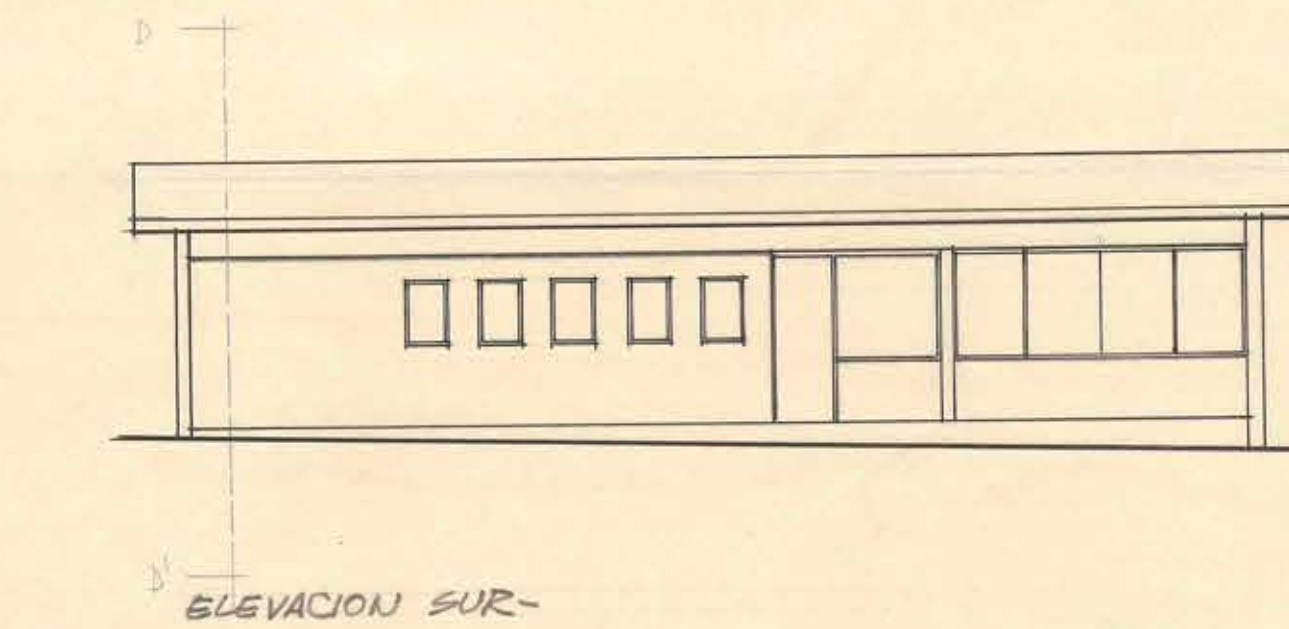
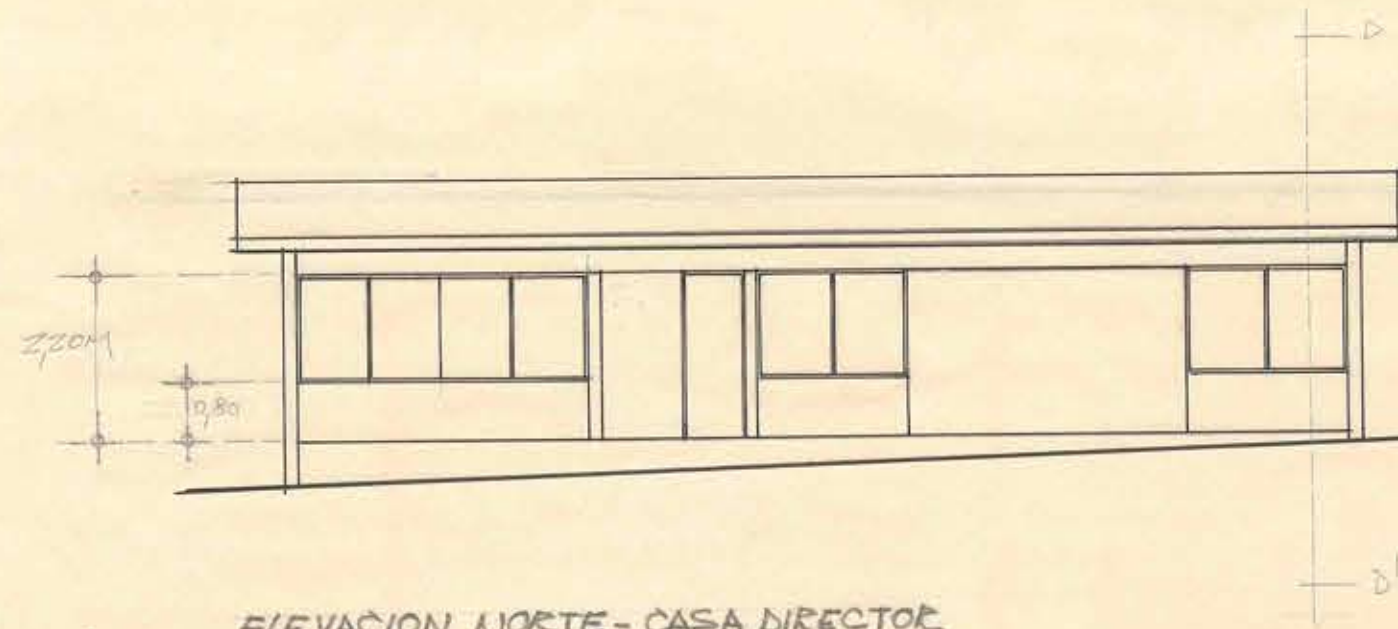
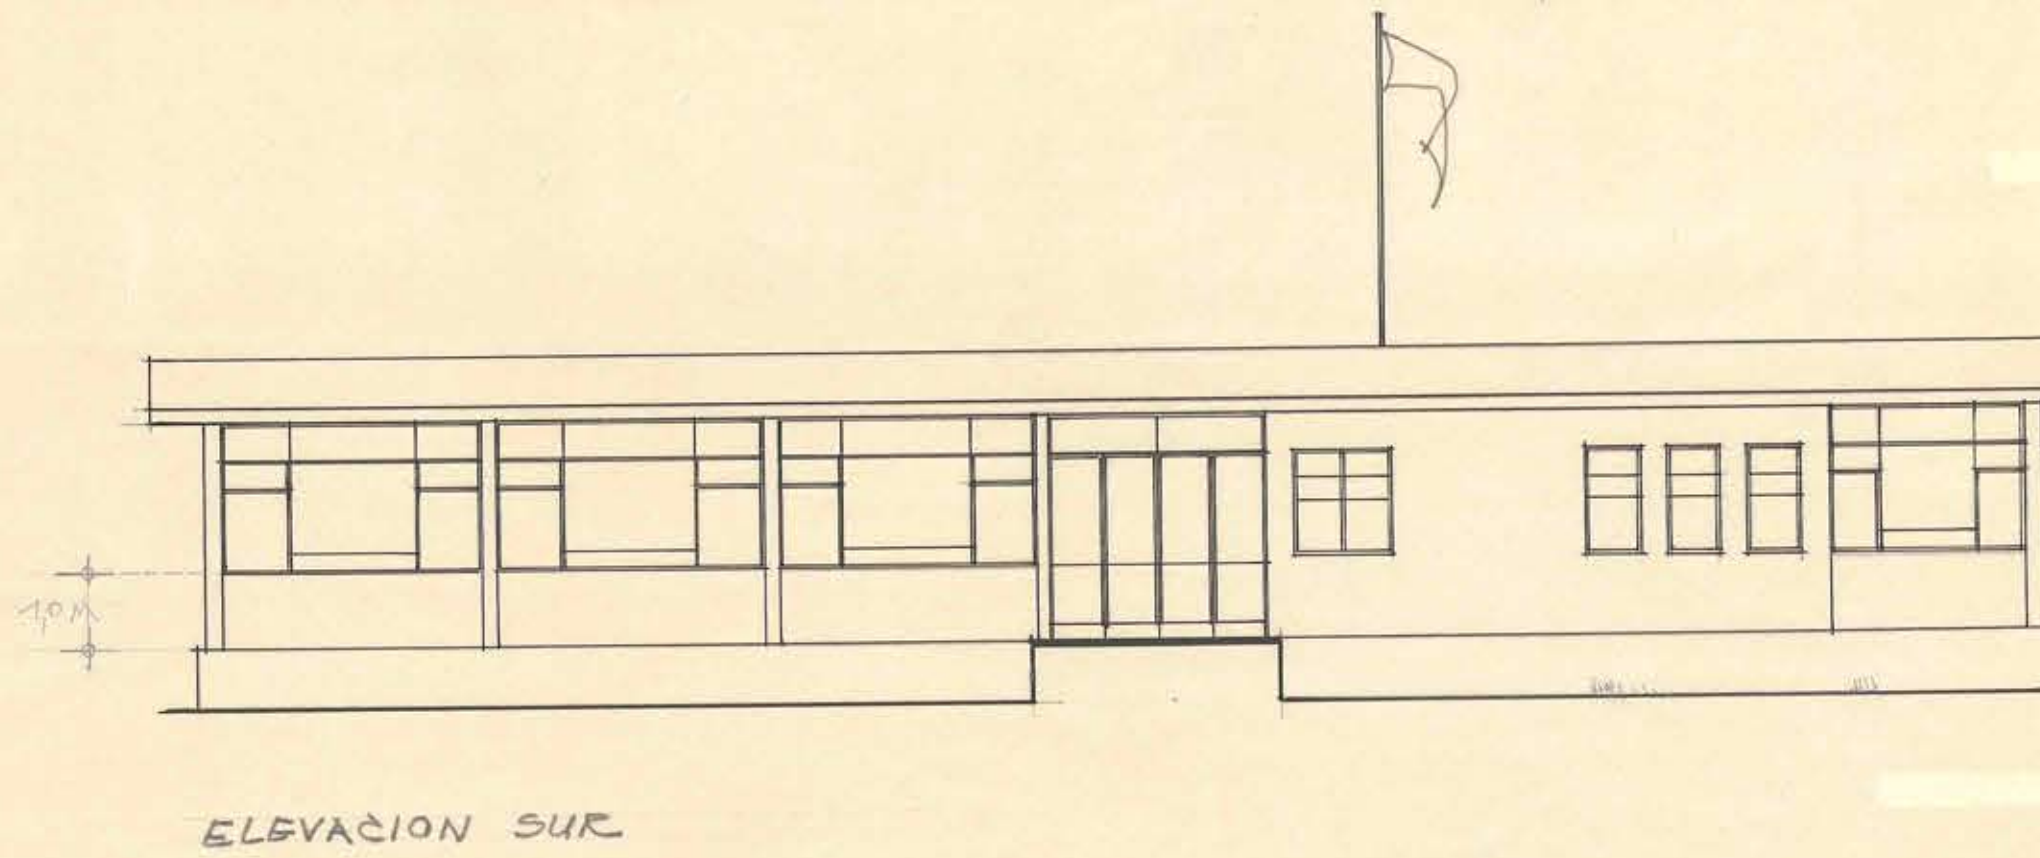
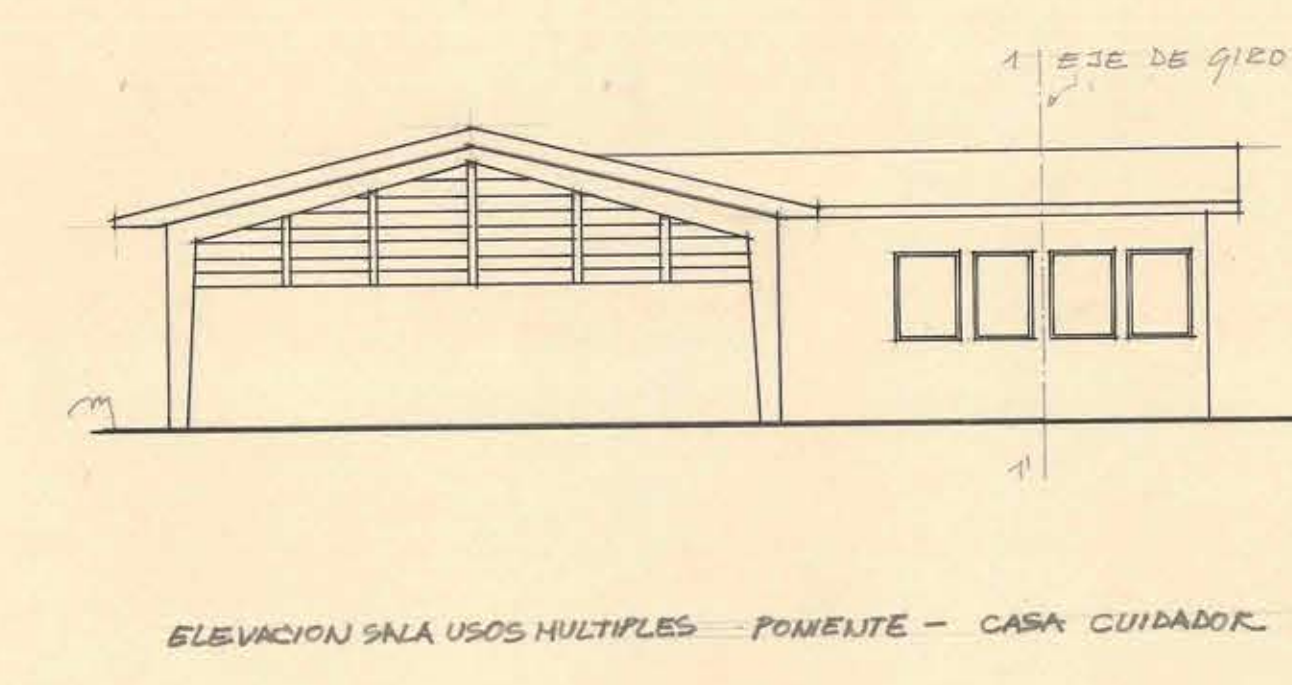
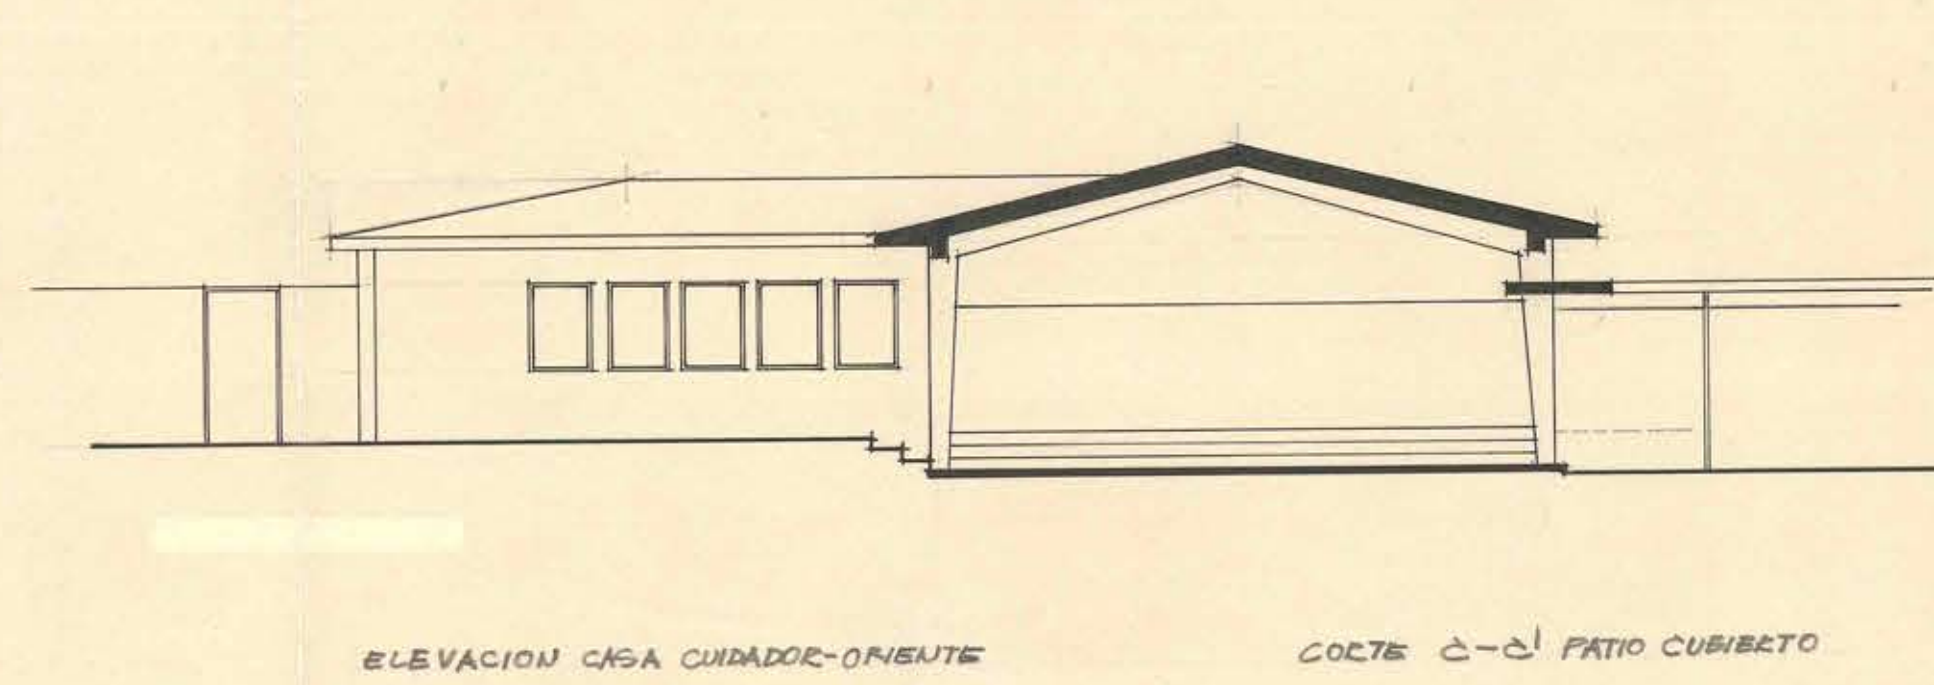
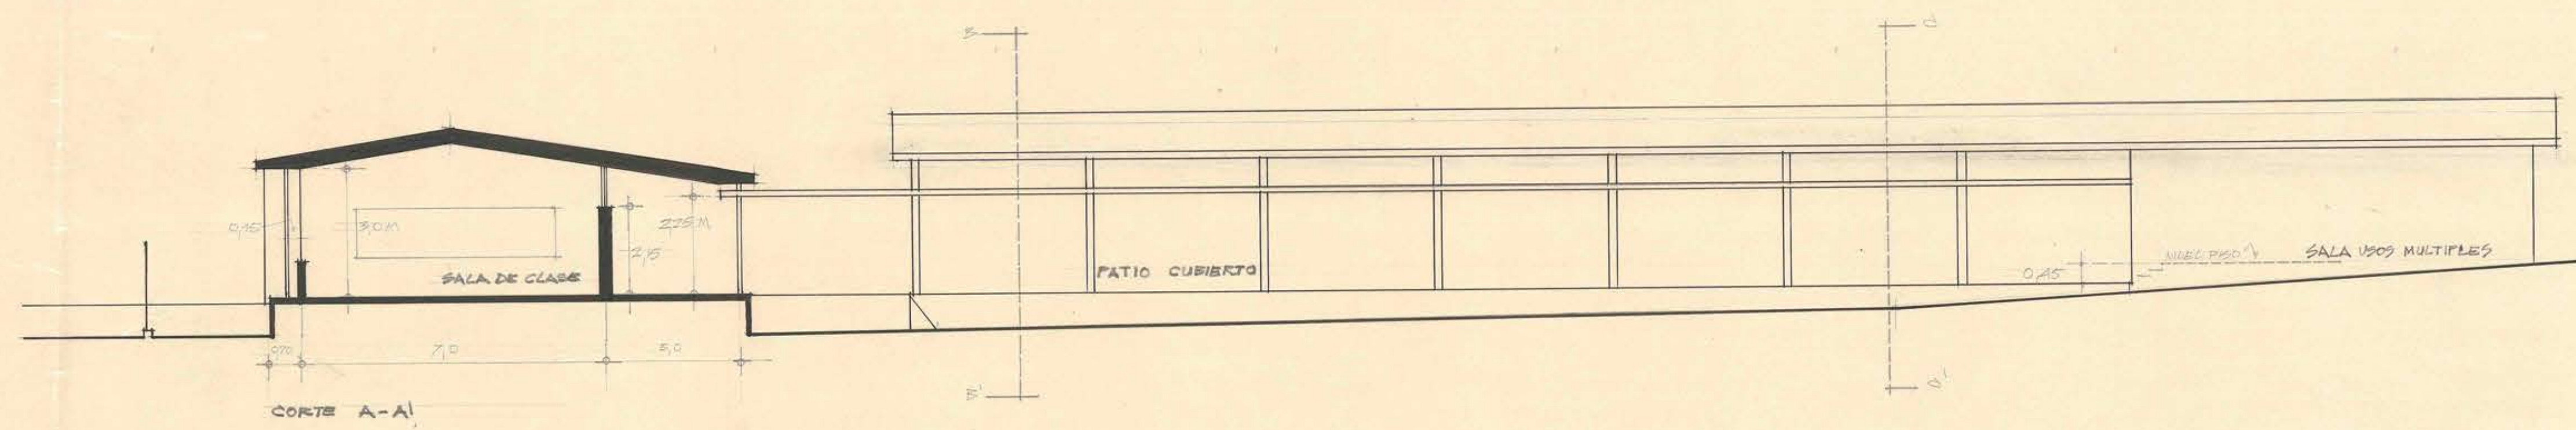


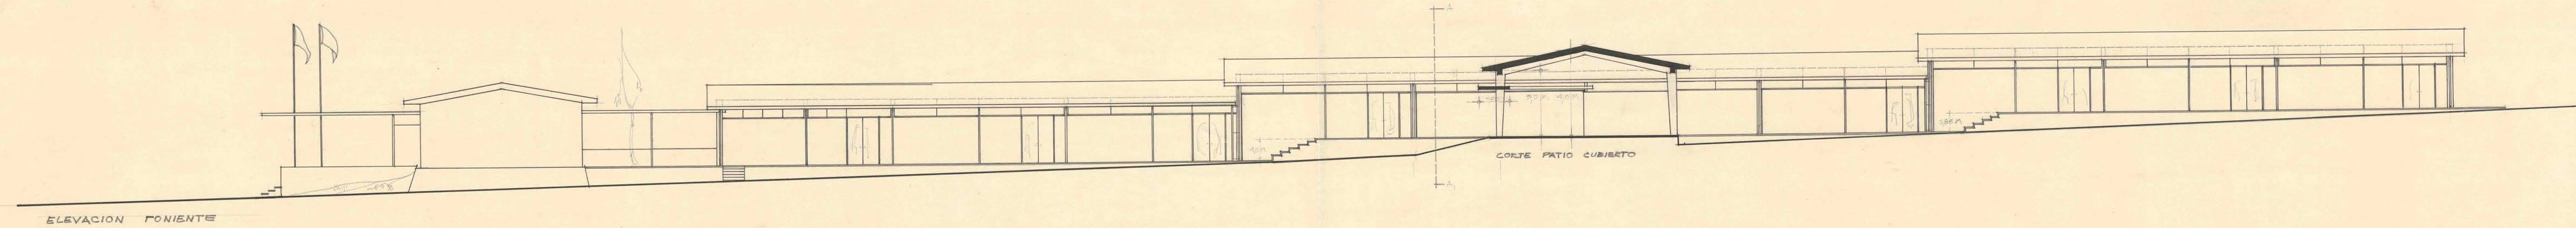

DIRECCION DE ARQUITECTURA		
SECCION ESTUDIOS		
2	ESCUELA MIXTA - MELILLA -	PROYECTO
17/IV/1955	ARG. E. VIGTER	ARG. J. E. TALLER O. TORRENTA

ARG. J. E. TALLER O. TORRENTA

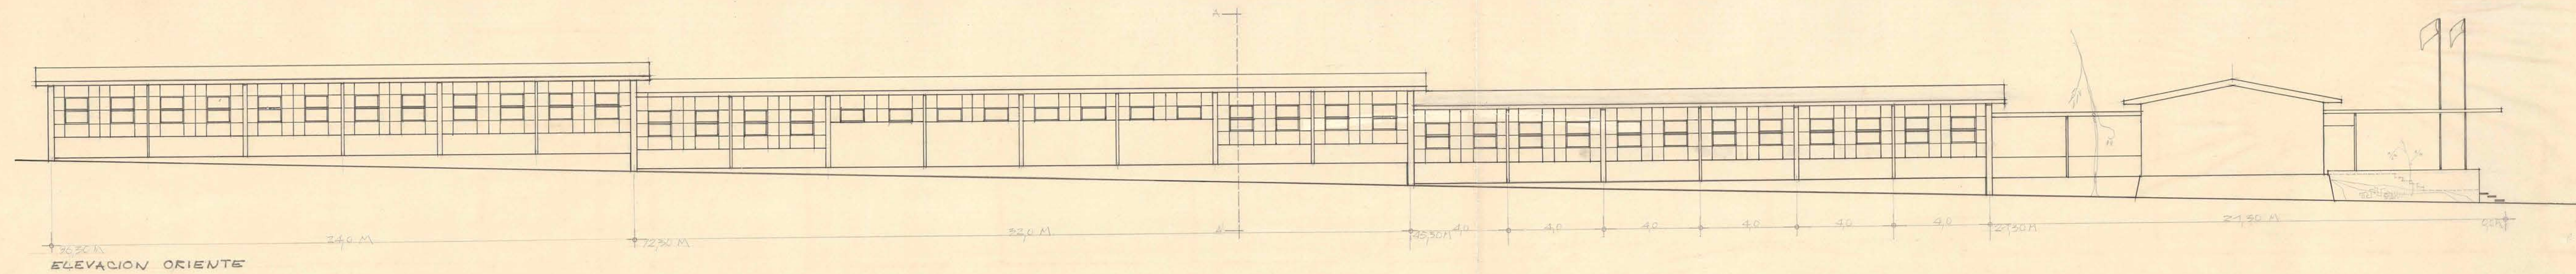