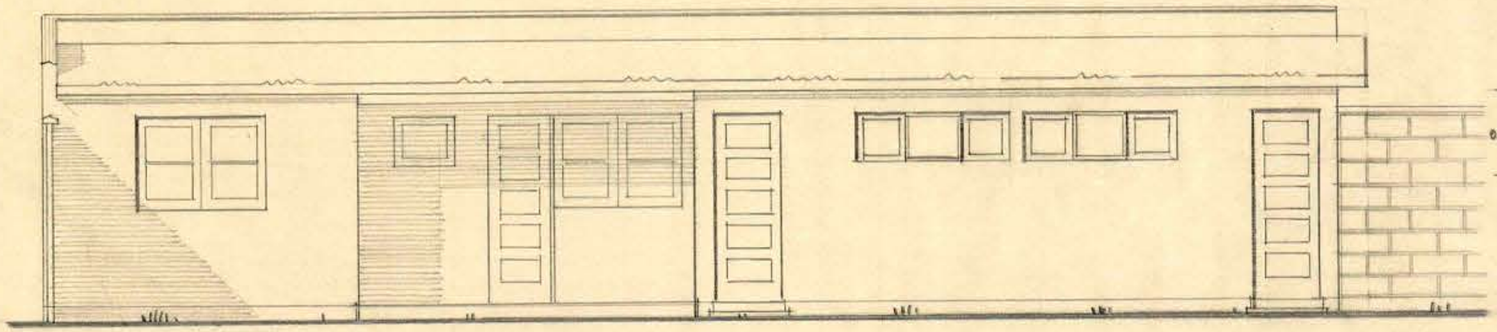

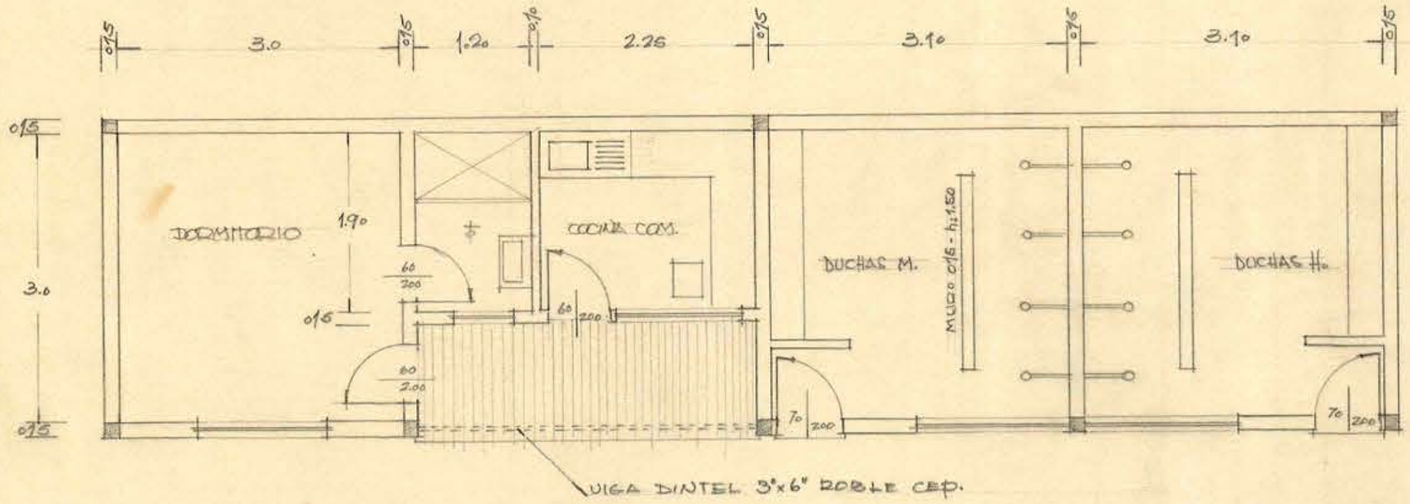

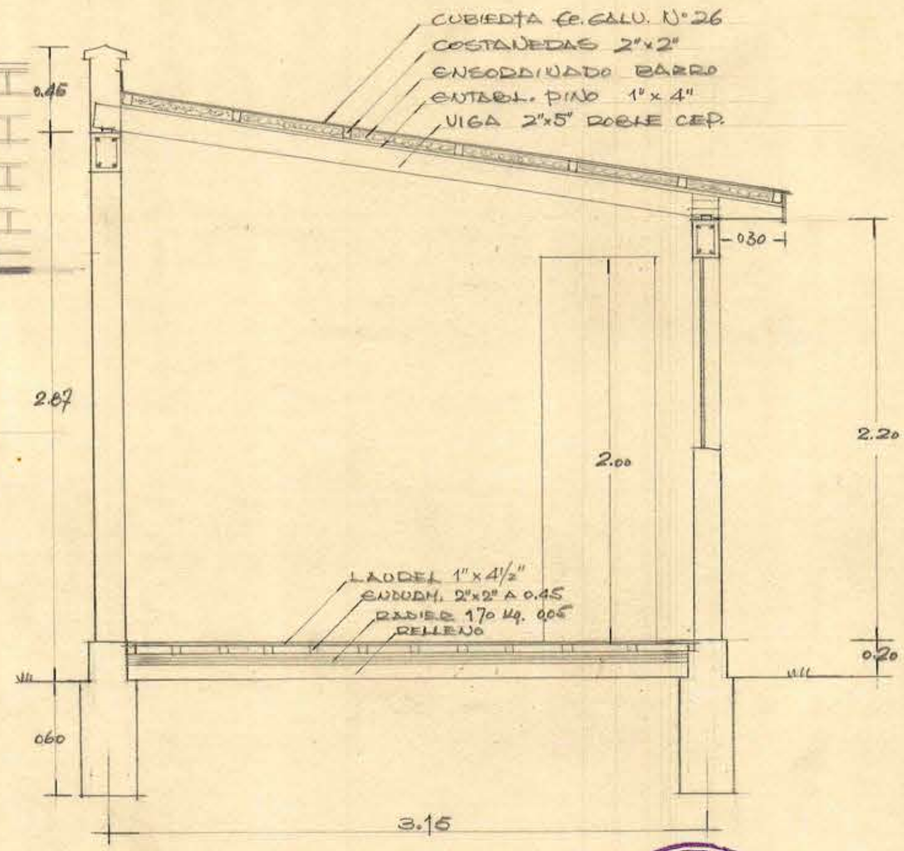

DIRECCION GENERAL DE OBRAS PUBLICAS
Departamento de Arquitectura
Archivo

D.G.O.P. DEP. ARQ. PROYECTO CASA CUIDADOR Y DUCHAS - ESC. POBL. LOS ALGARROBALES.

Lámina 6.

ARQUITECTO: N. MORALES A.Y. ARQ. A. CRESTA

APEPD