

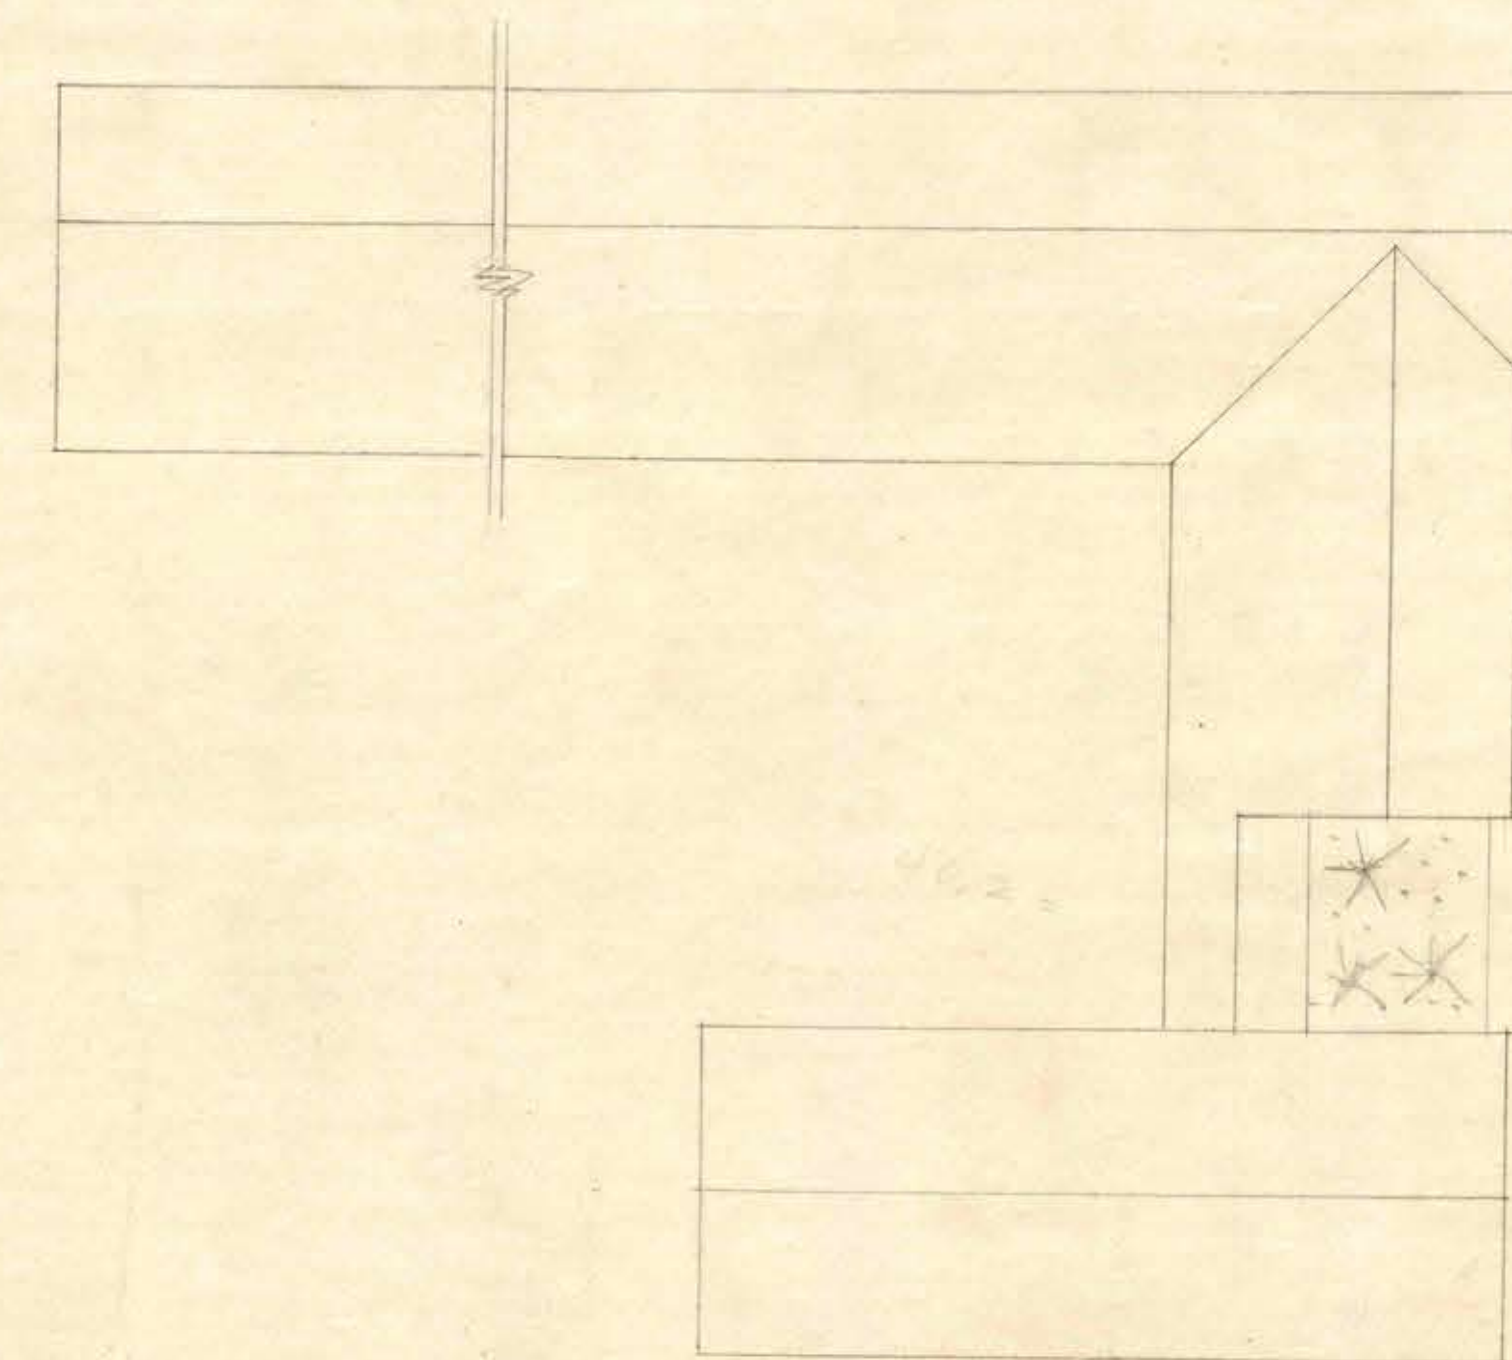
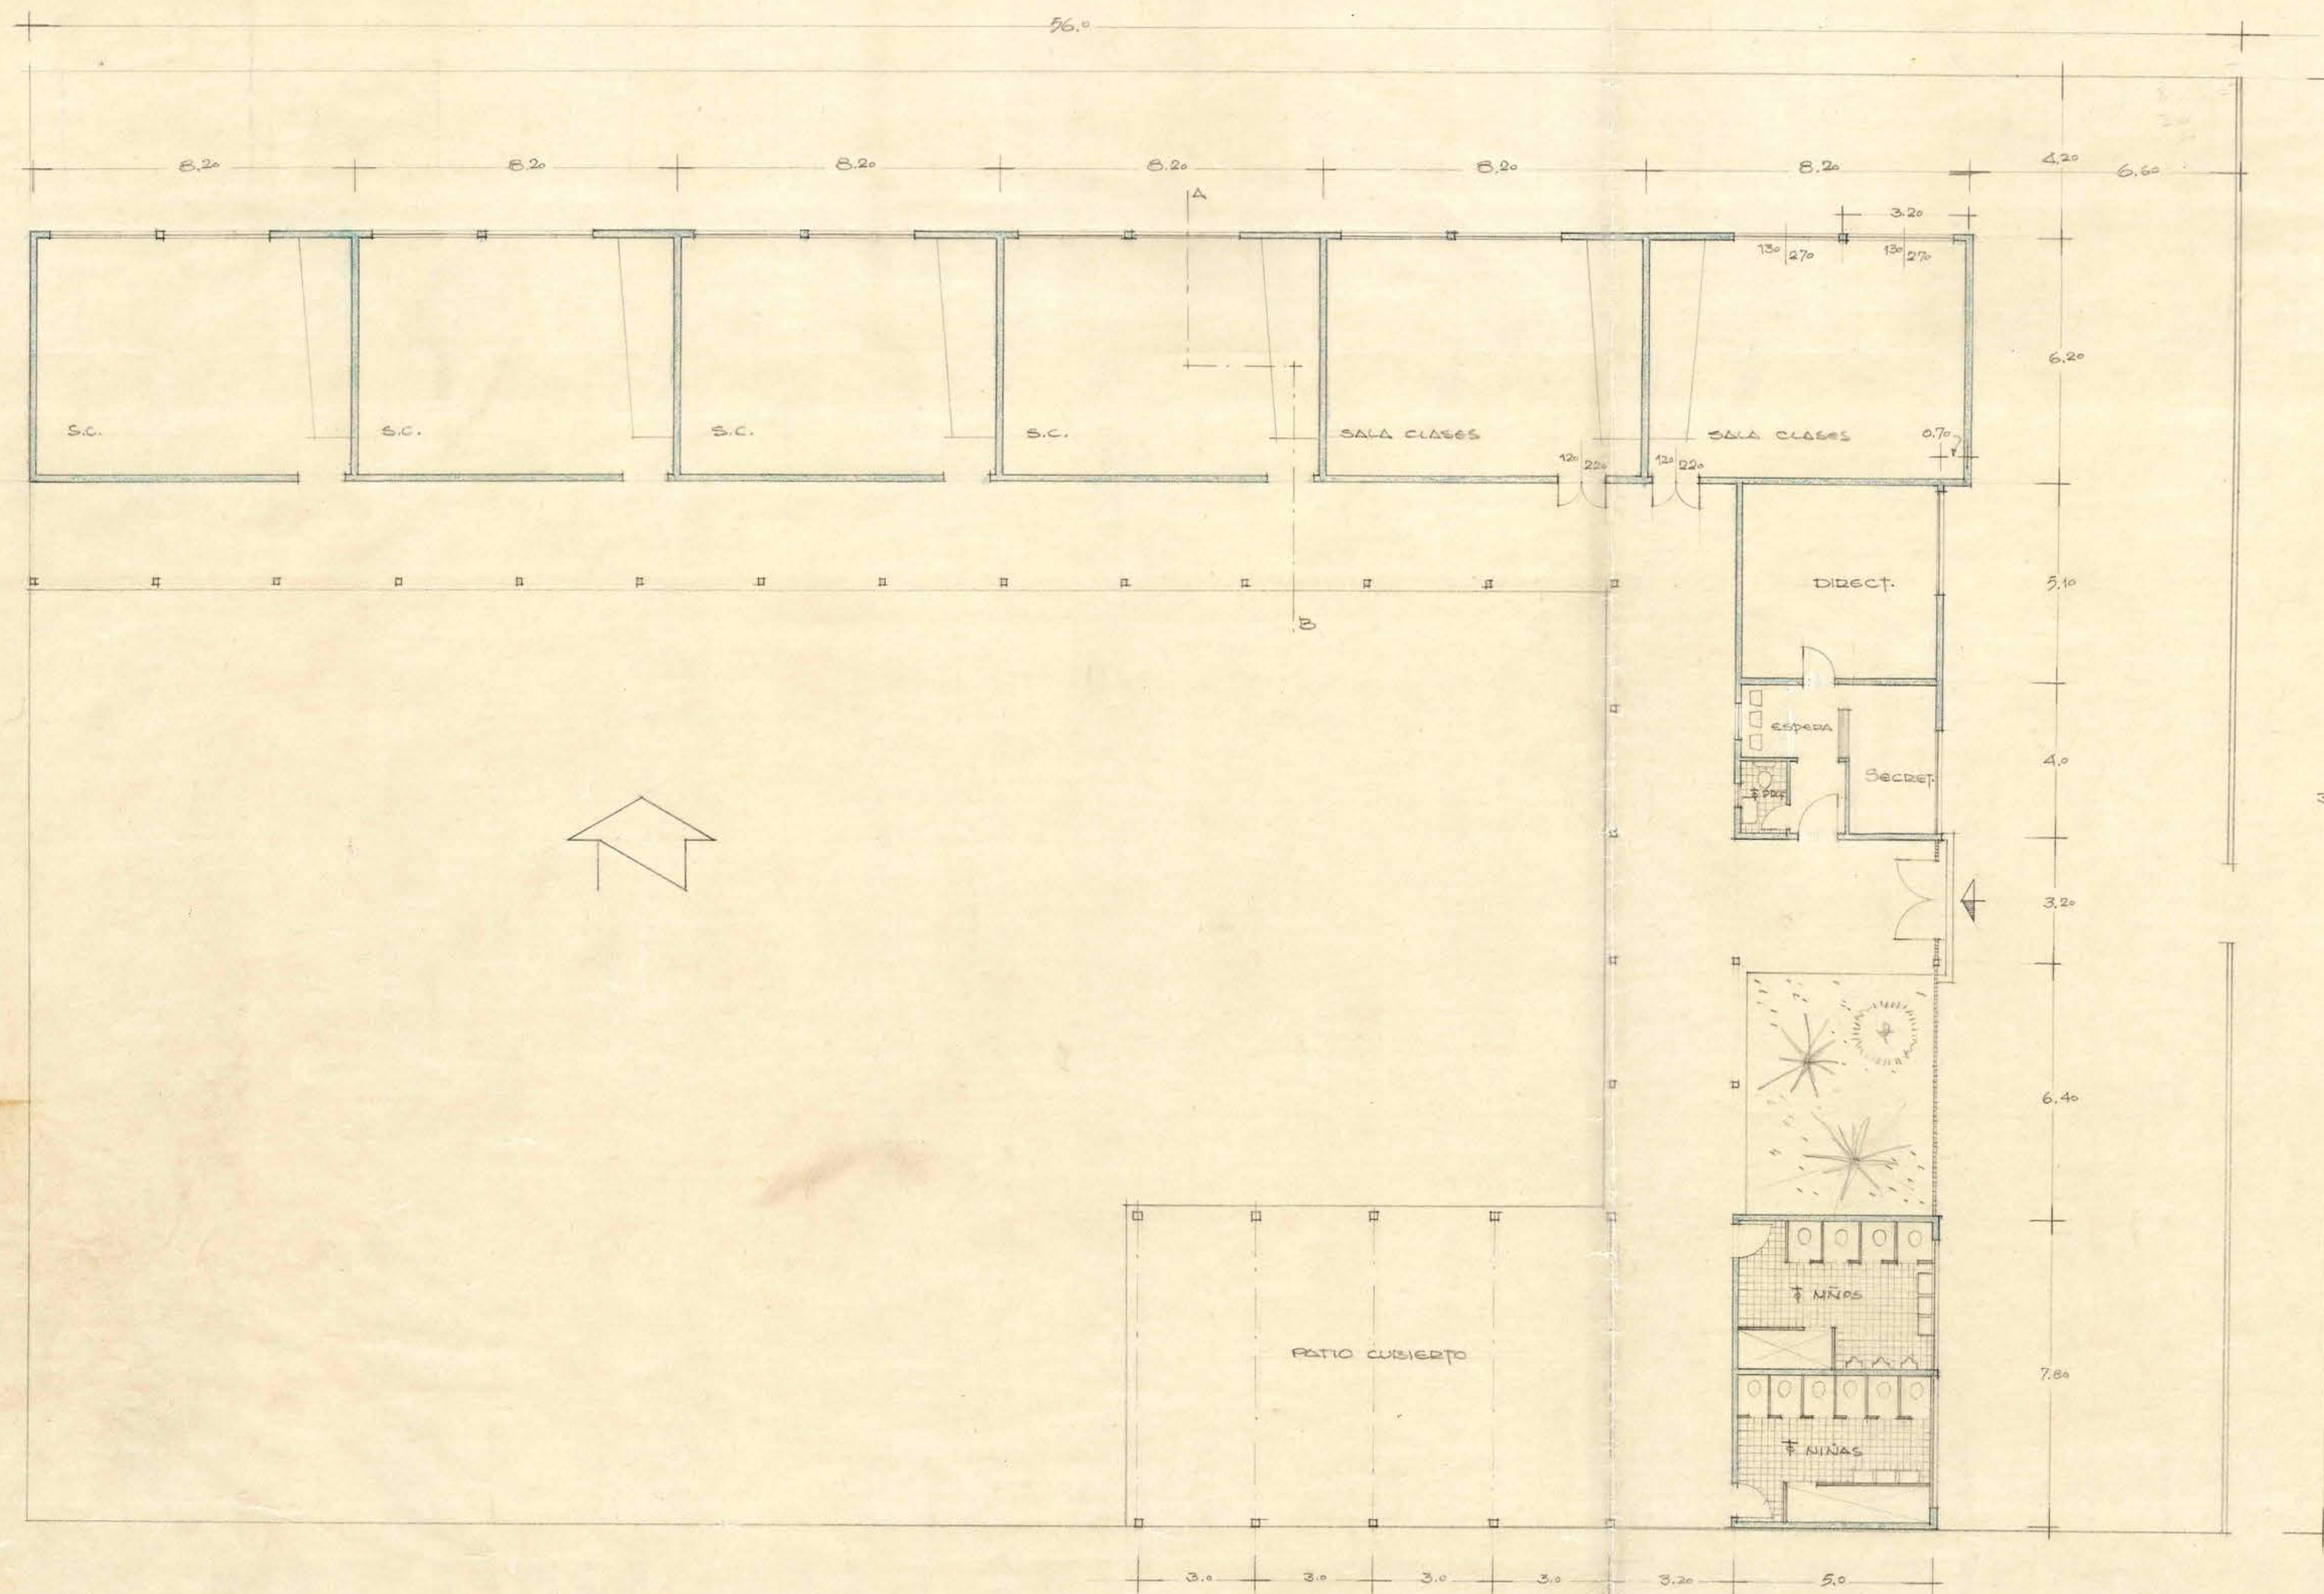


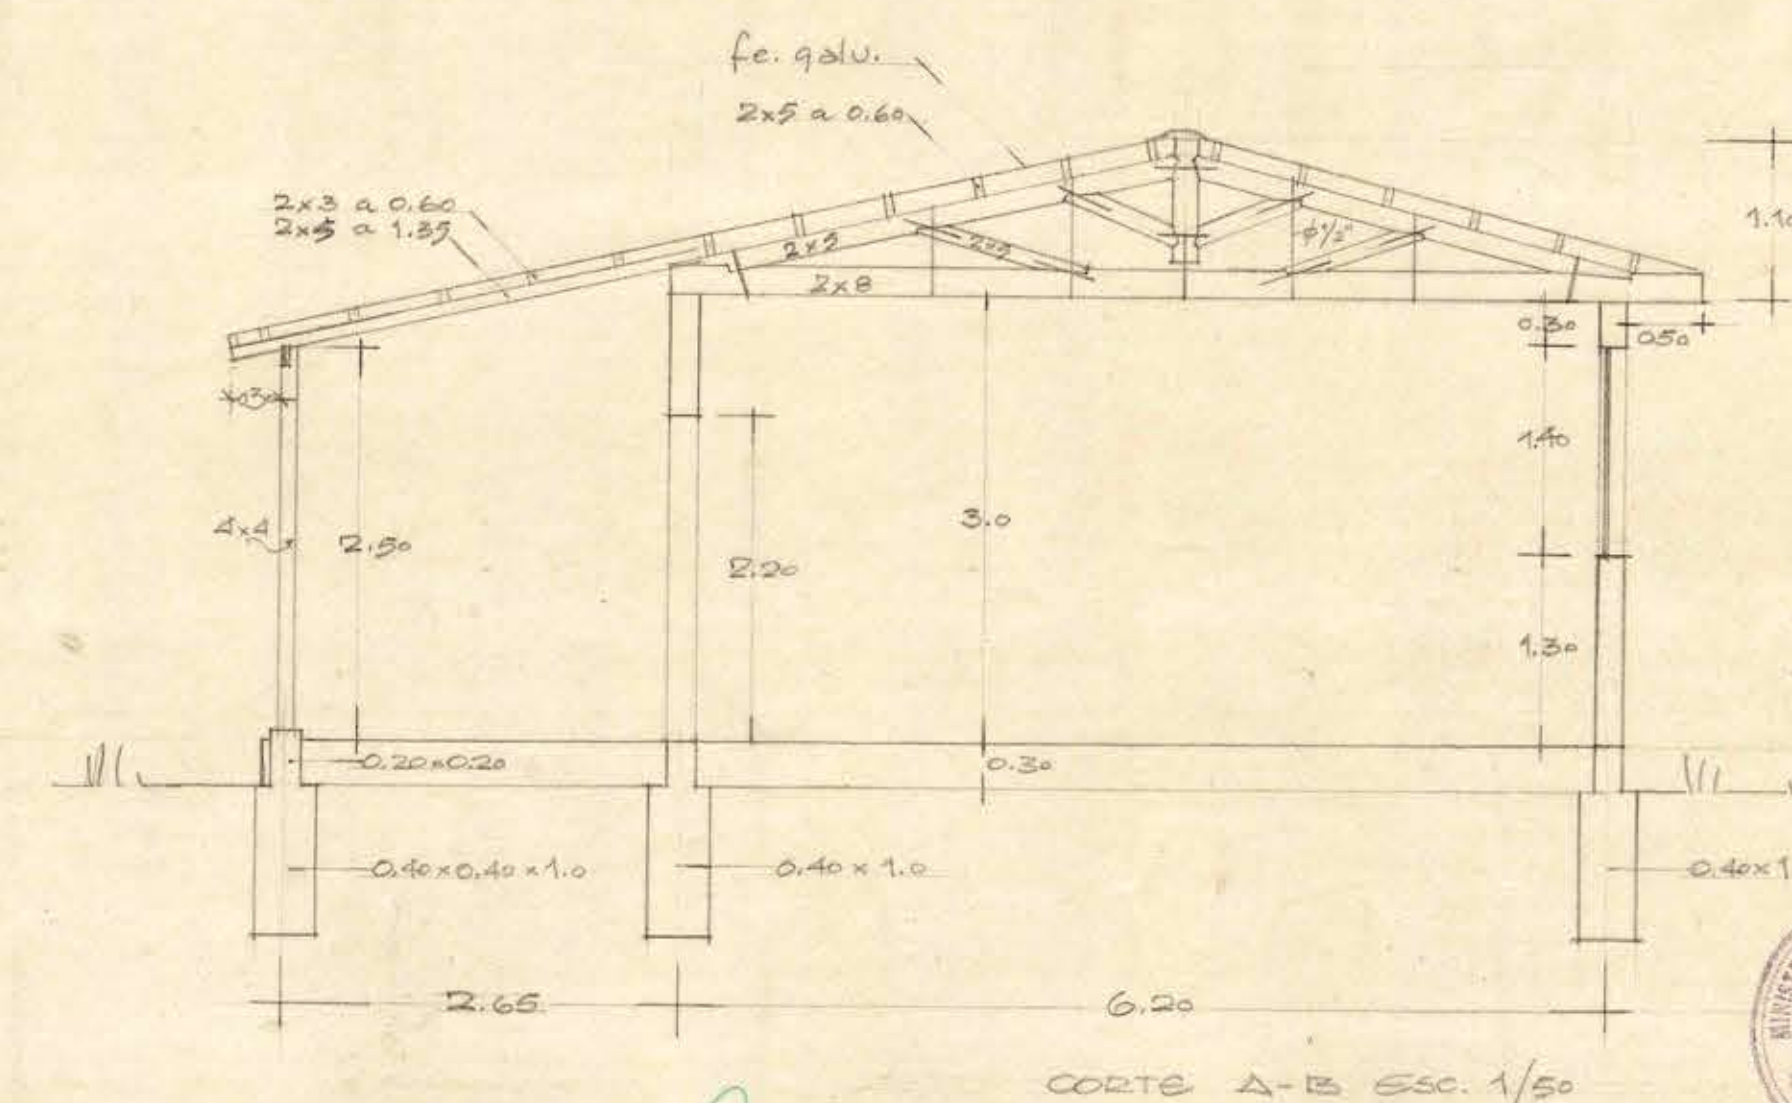

PLANTA DE TECHUMBRES EEC. 1/200

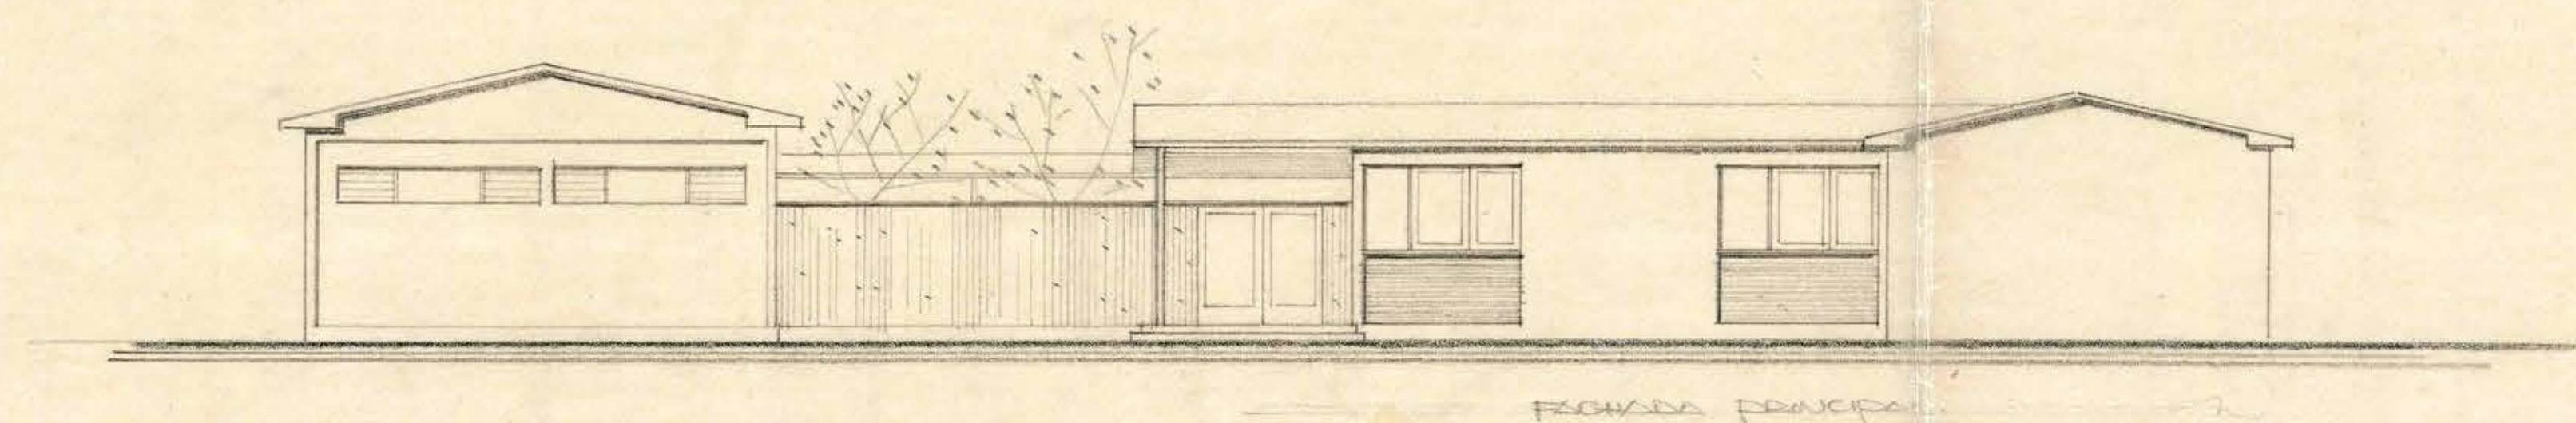

M. O. P. DIRECCION DE ARQUITECTURA DE ESCUELA POBLACION FRANCISCO SILVA PRADO COMUNA DE CONCHALI ARQUITECTO: U. MORALES ARQUITECTO AY: A. CRESITA

0.93 x 0.66

1802