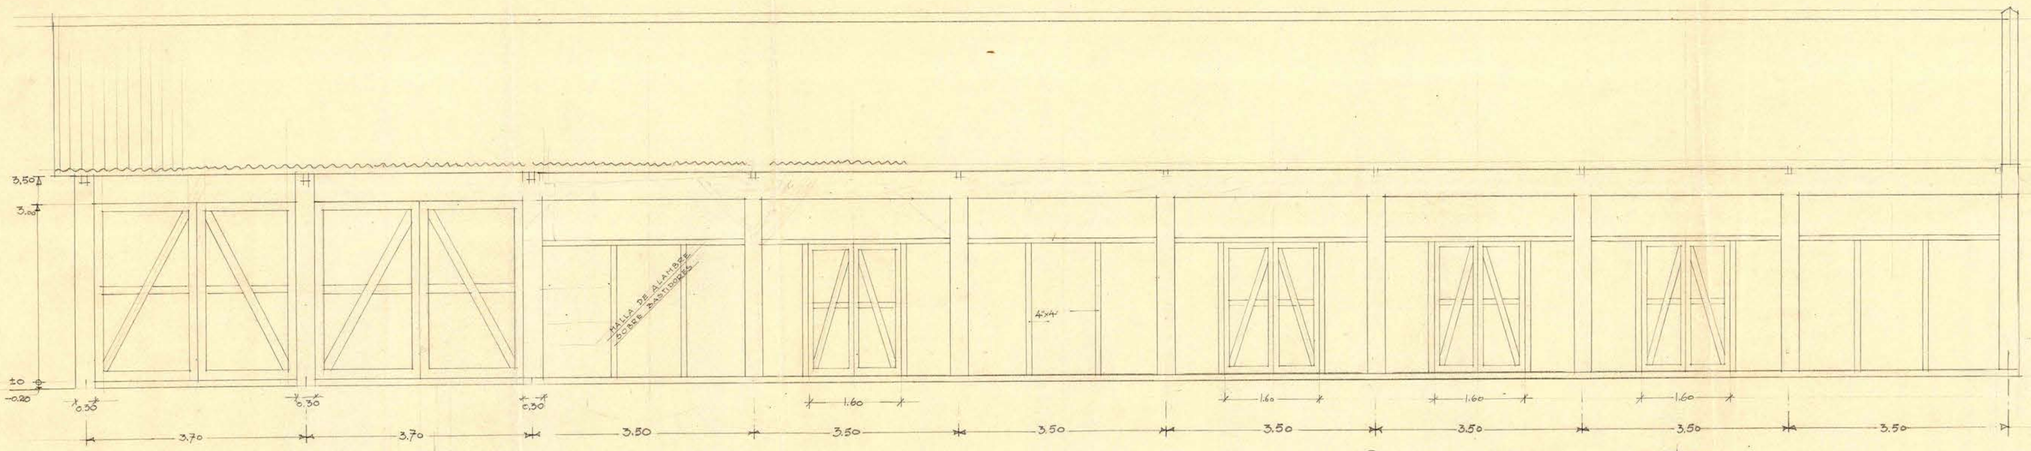

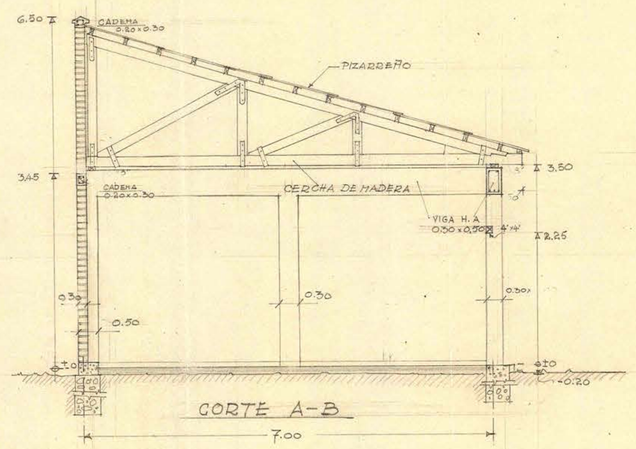

CORTE A-B

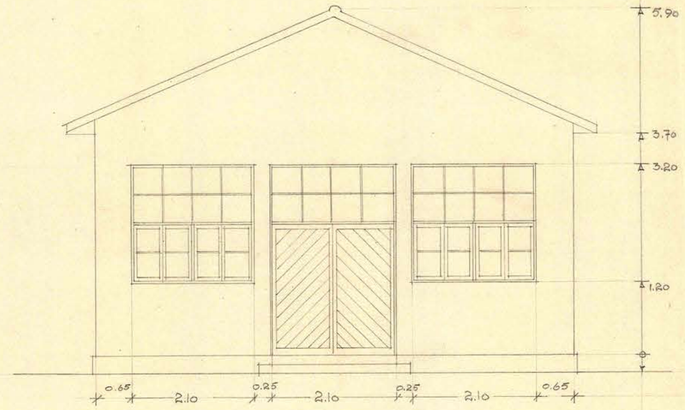

FACHADA FRONTAL DEL
TALLER DE MEDIDORES

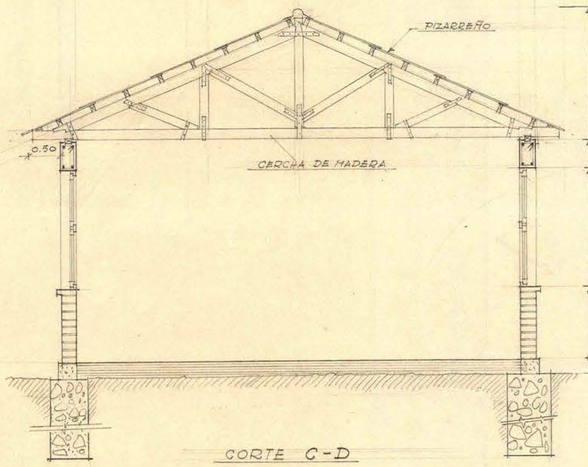

CORTE C-D

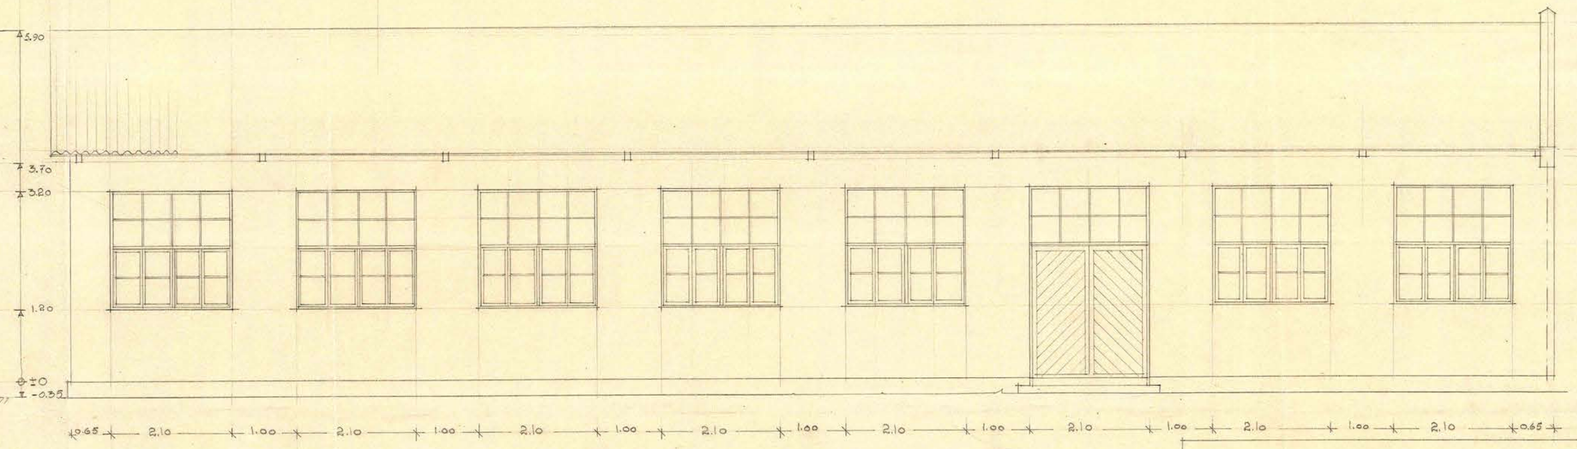

FACHADA LATERAL DEL TALLER DE MEDIDORES

DIRECCION GENERAL DE OBRAS PUBLICAS
Departamento de Arquitectura

NOMBRE DEL EDIFICIO	TALLERES PARA LA DIRECCION DE AGUA POTABLE DE SANTIAGO
PROVINCIA: SANTIAGO	FACHADAS Y CORTES
CIUDAD:	
Proyectado: E. WEIL	Escala: 1:50 No. 2
Dibujado:	V°.B°.
Revisado:	
Fecha: 22-VII-47	Firma:

0.75x0.65