




fachada sur. escala 1:50. Nota. La fachada esp en desarrollo.

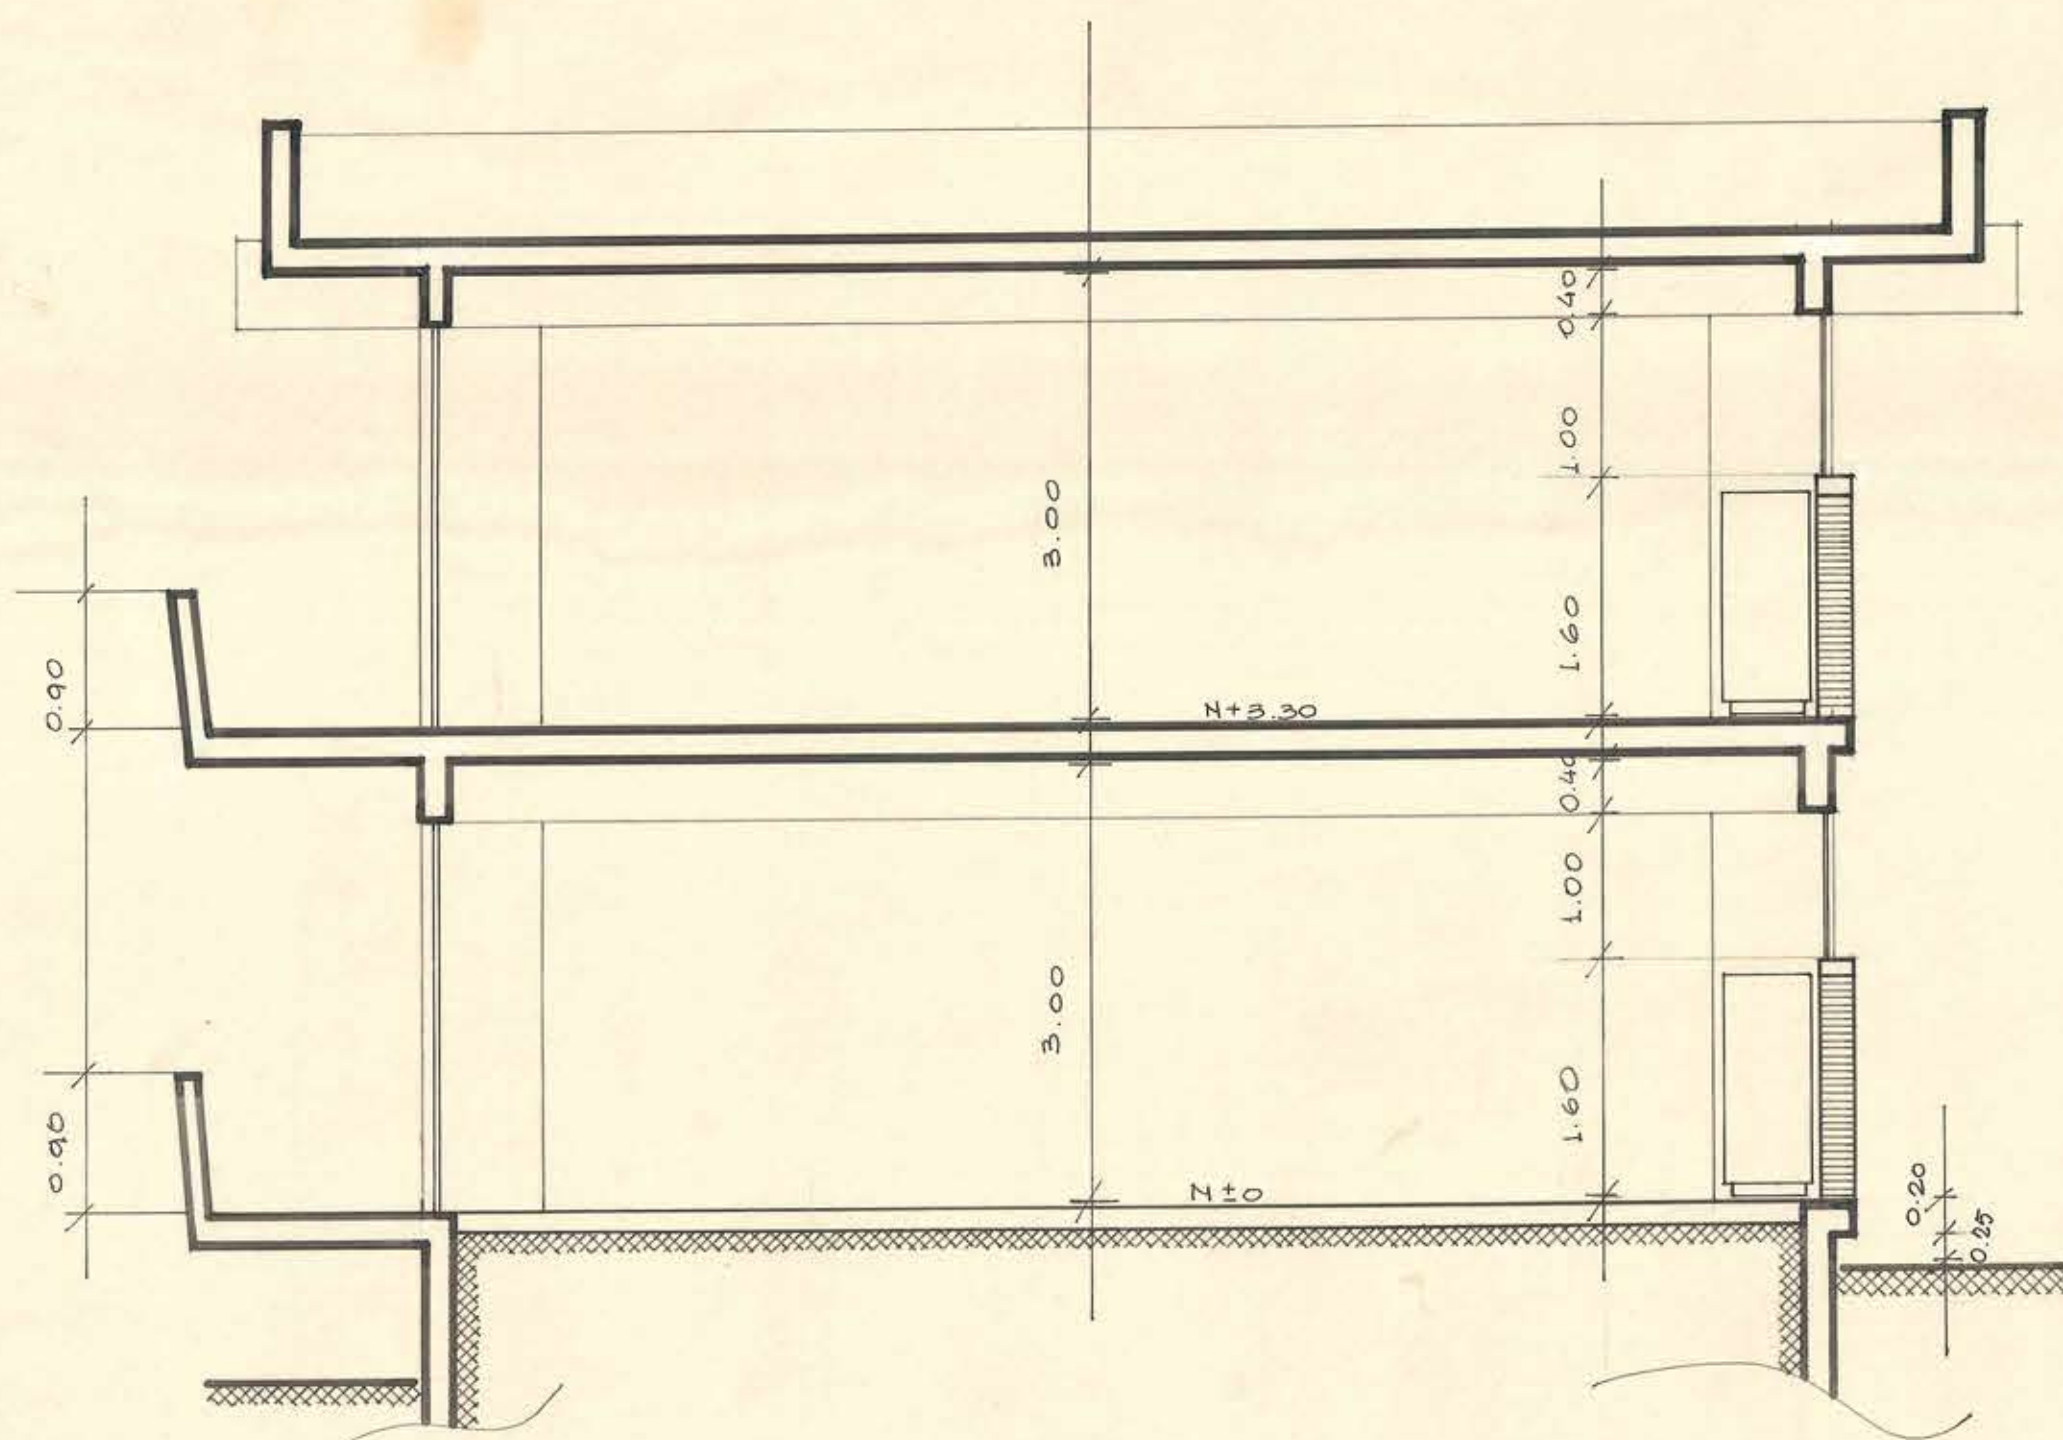

seccion aa. escala 1:50

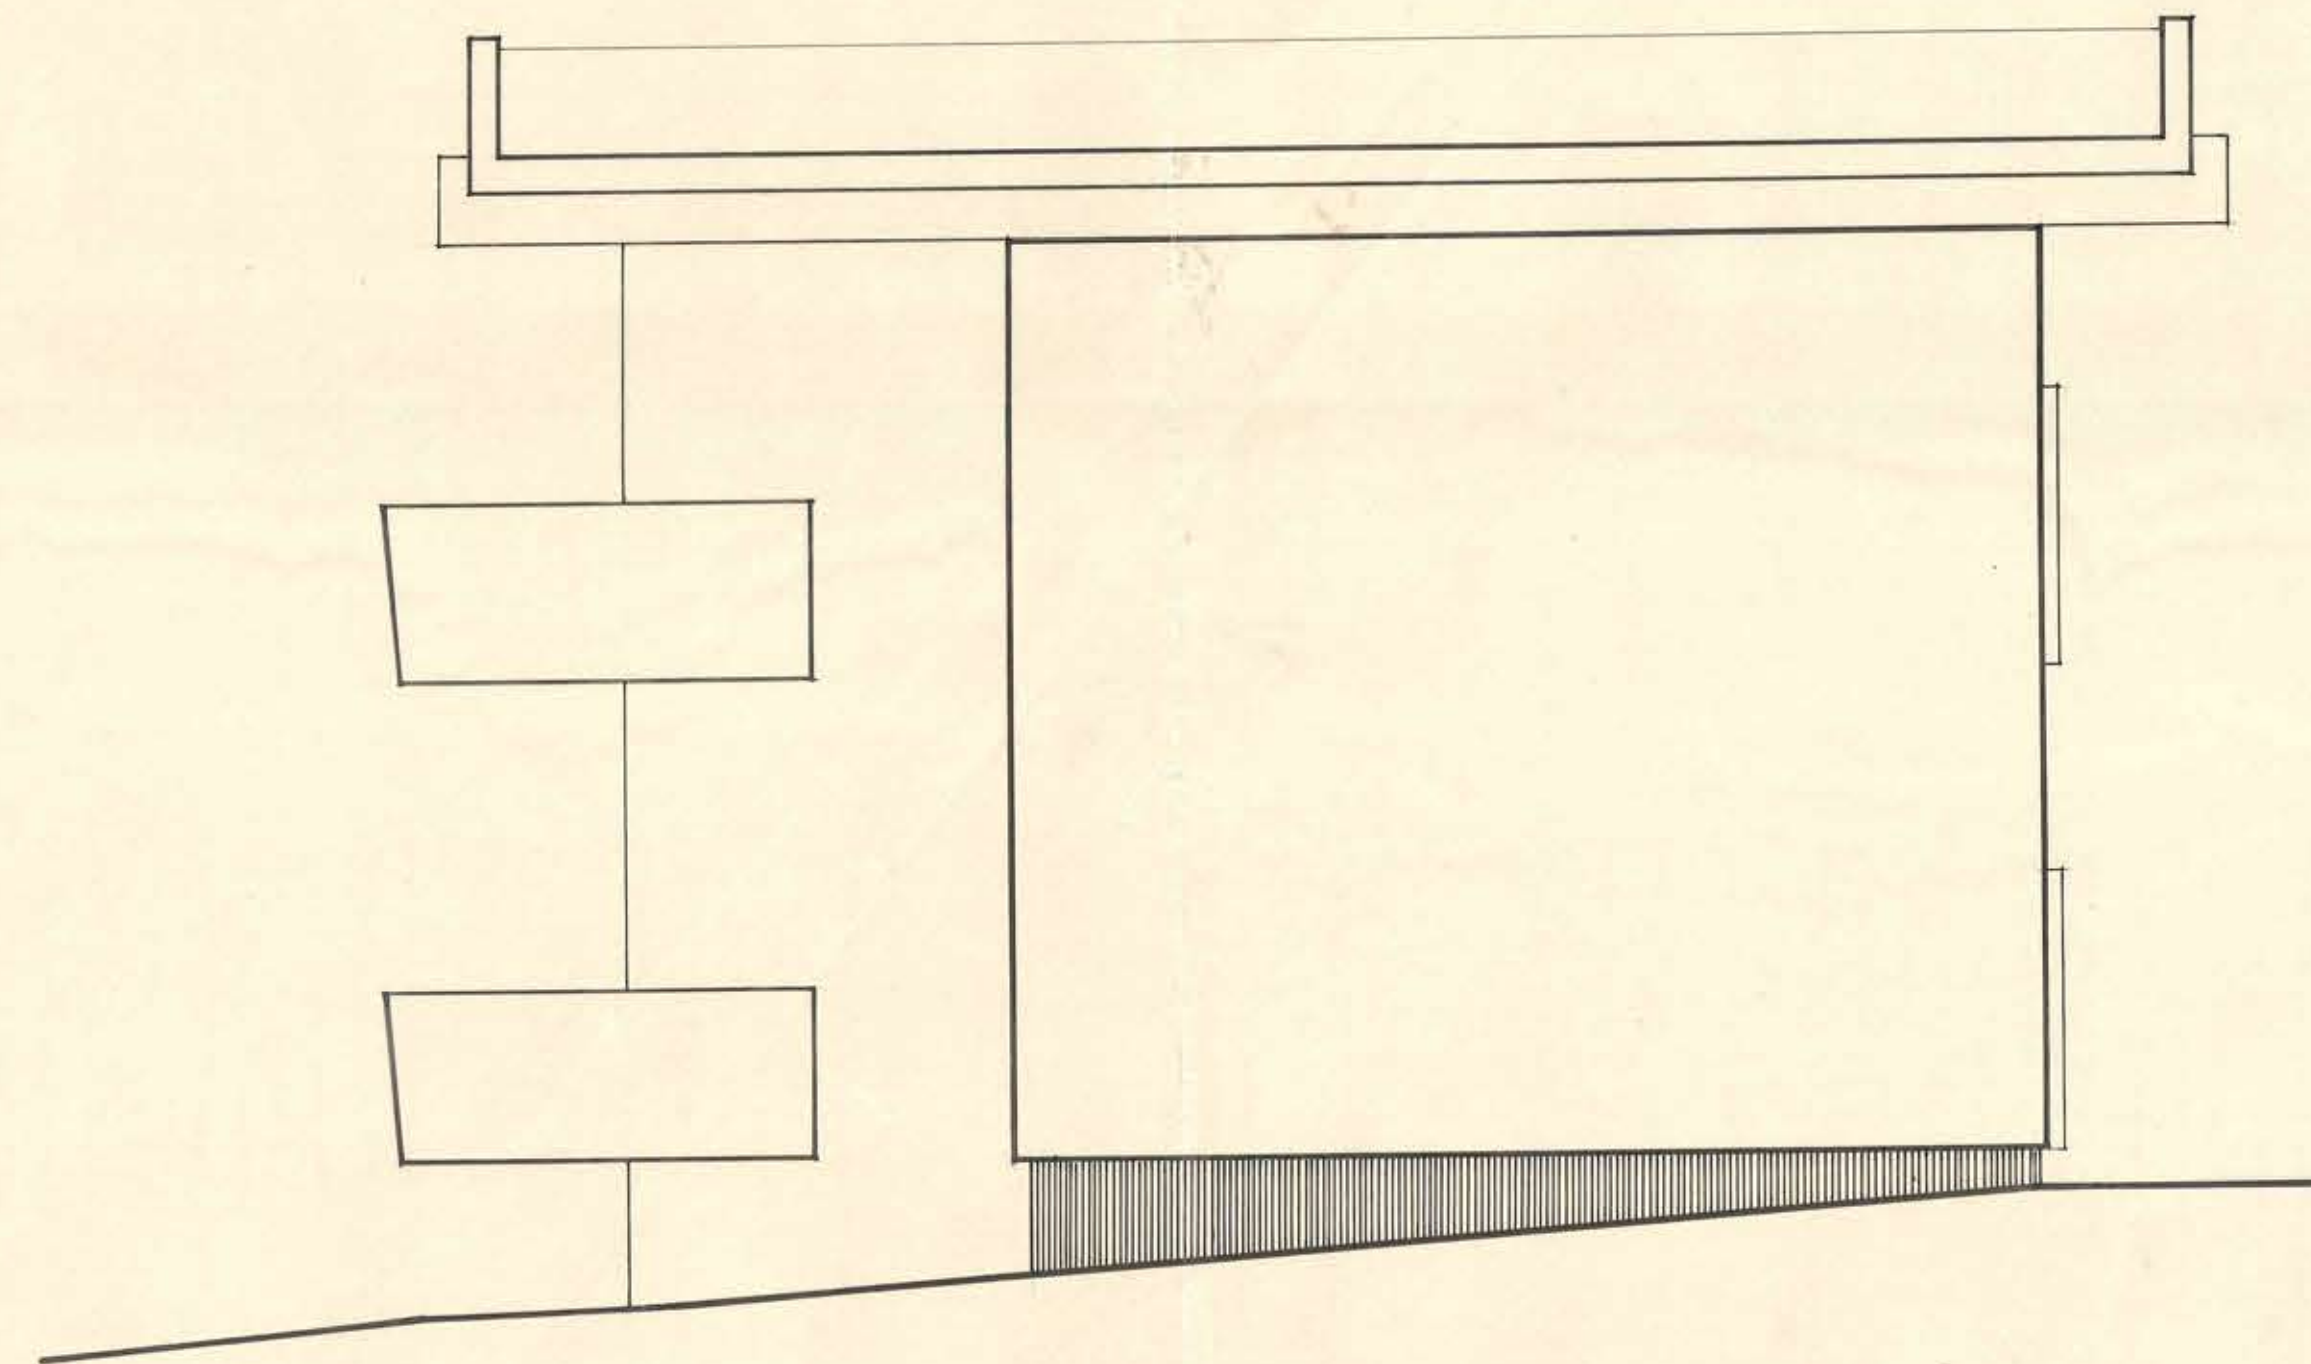

fachada lateral. escala 1:50

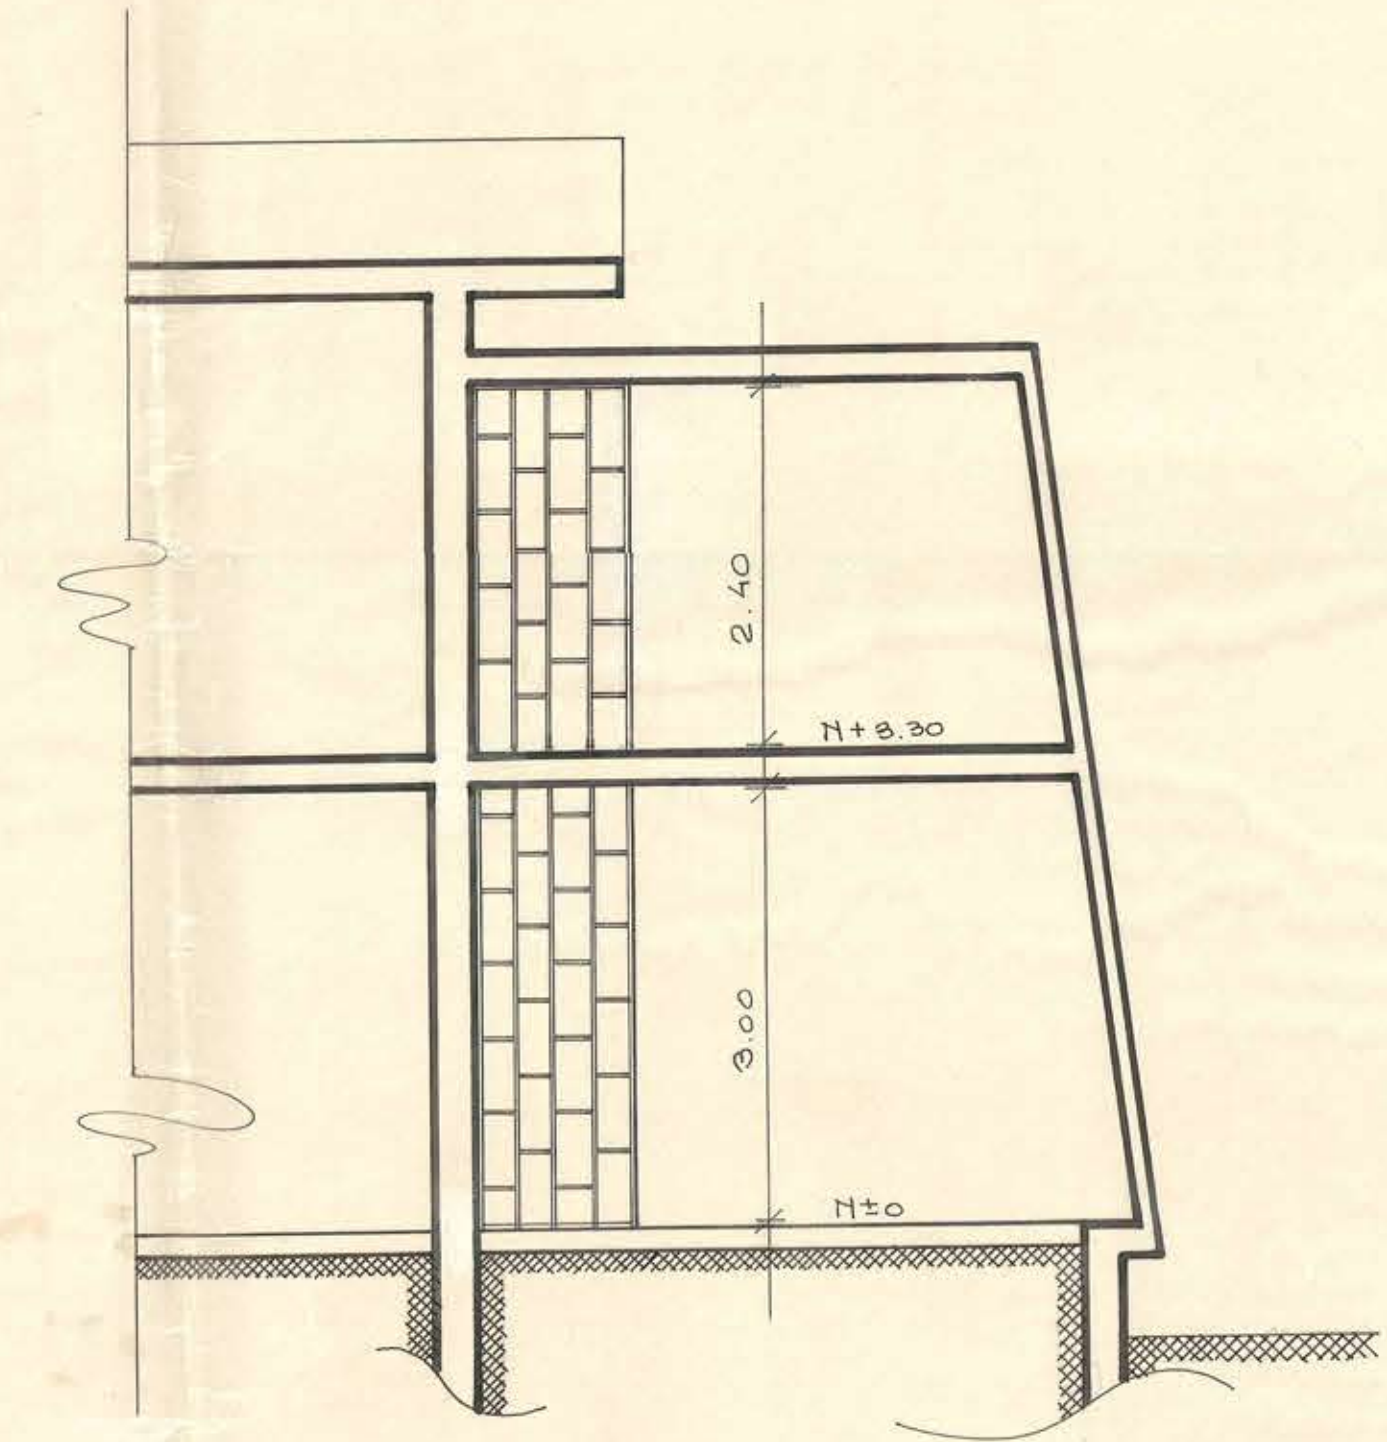

seccion bb. escala 1:50



15 OCT 1962



MOP

Dirección de Arquitectura. Departamento de Estudios
Escuela Industrial de Cauquenes, Maule.
Bloque dormitorios - Pensionado.

Cortes y Fachada.
A. Torresblanca D.
Arq. Jefe Depo.

escala indicada.
A. Reyes C.
Arq. Jefe Taller.
L. Rojas F. Beza K.
proyecto.

3

octubre 1962

059x130

Auténtico 1494
25/9/63