
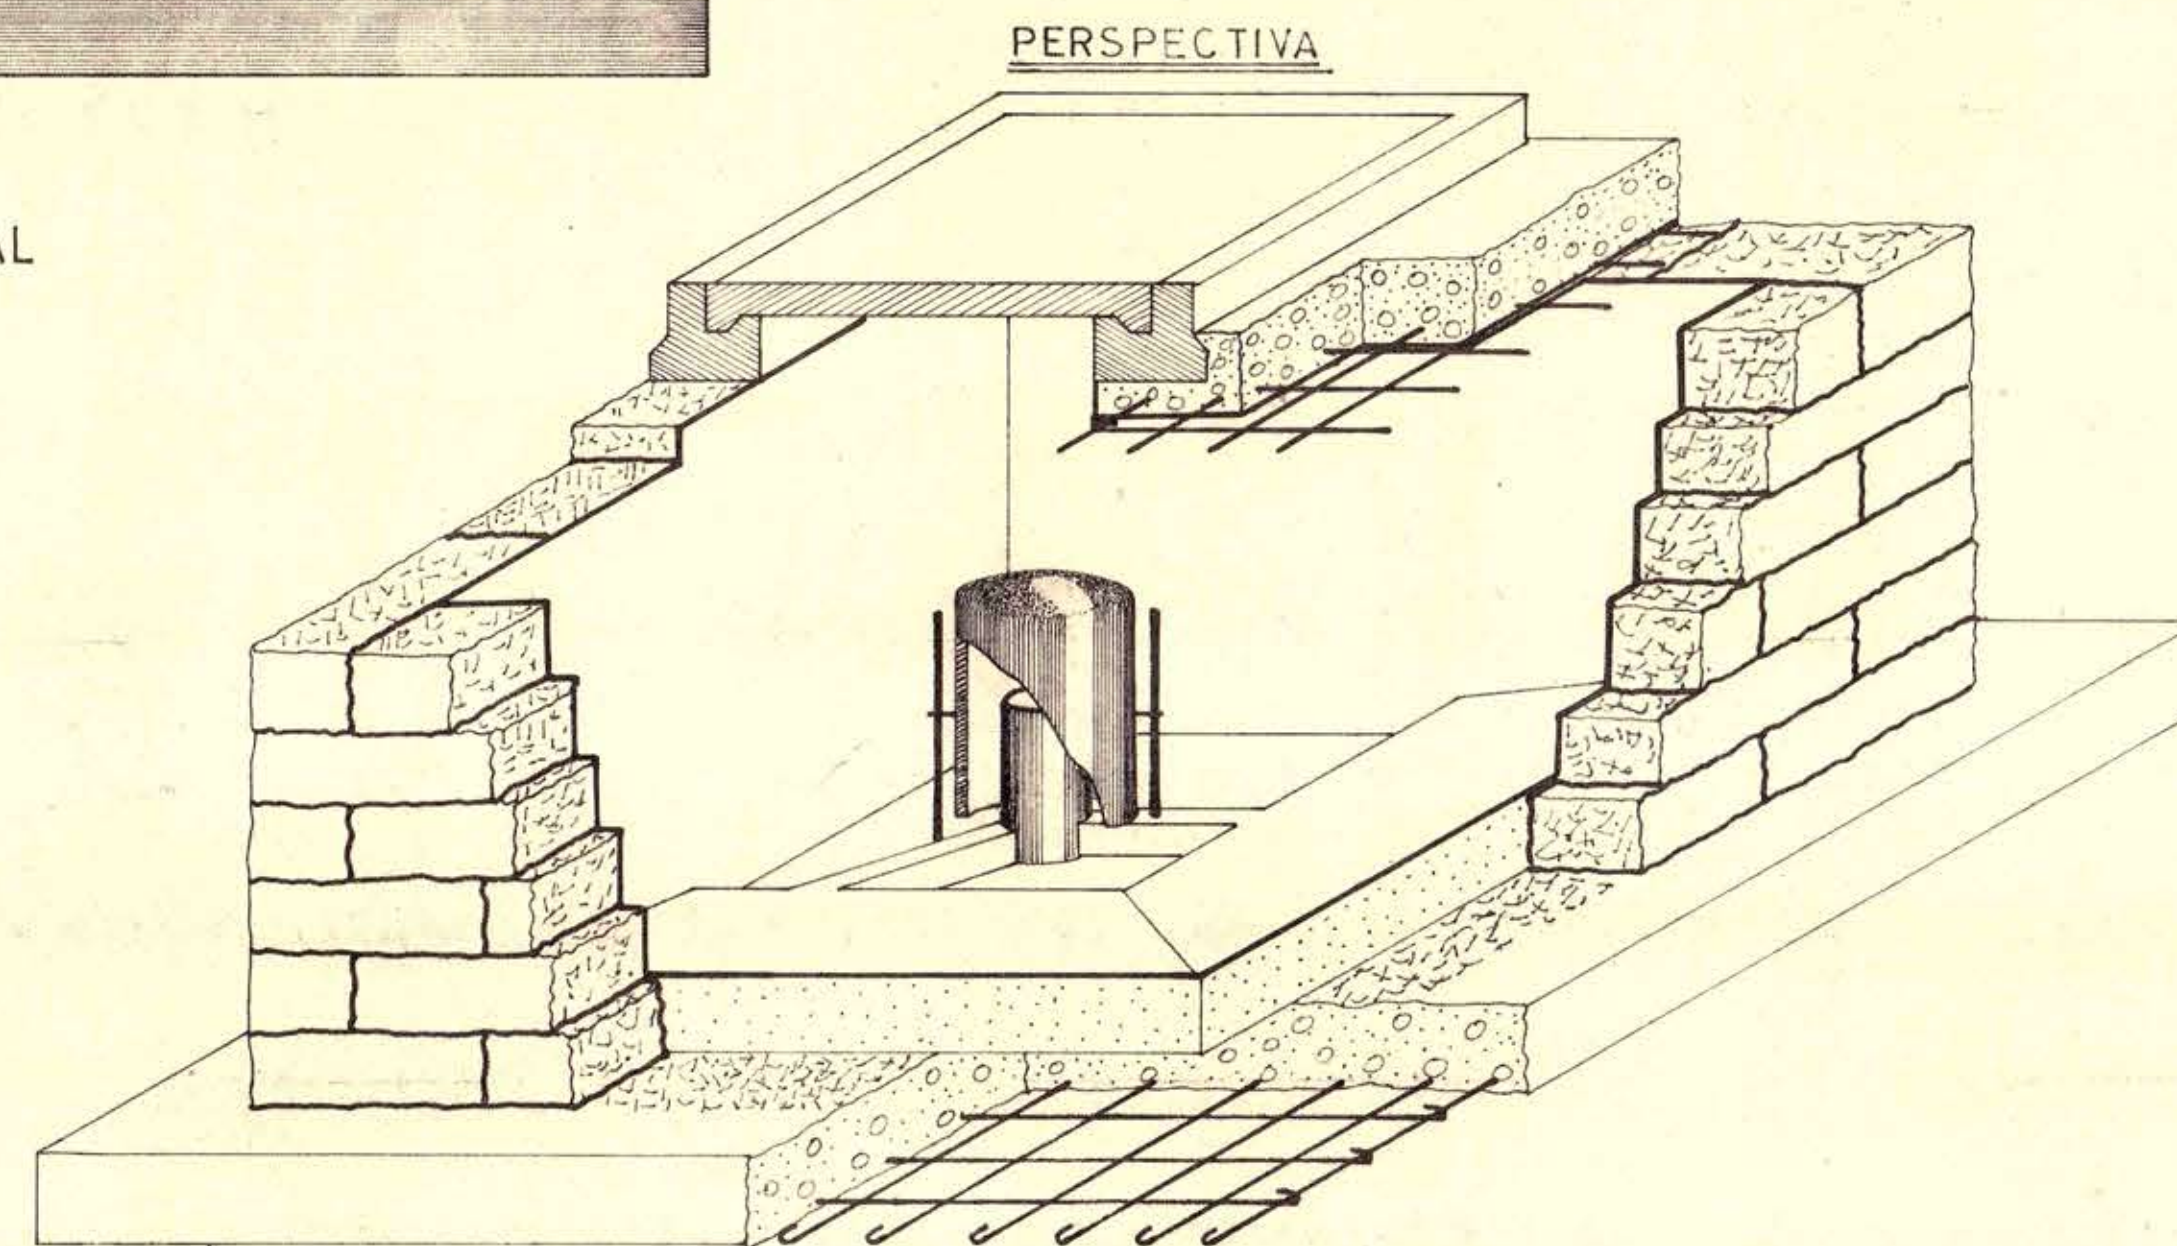



TOCORNAL GREZ

SANTA JOSEFINA

UBICACION GENERAL
escala 1:500

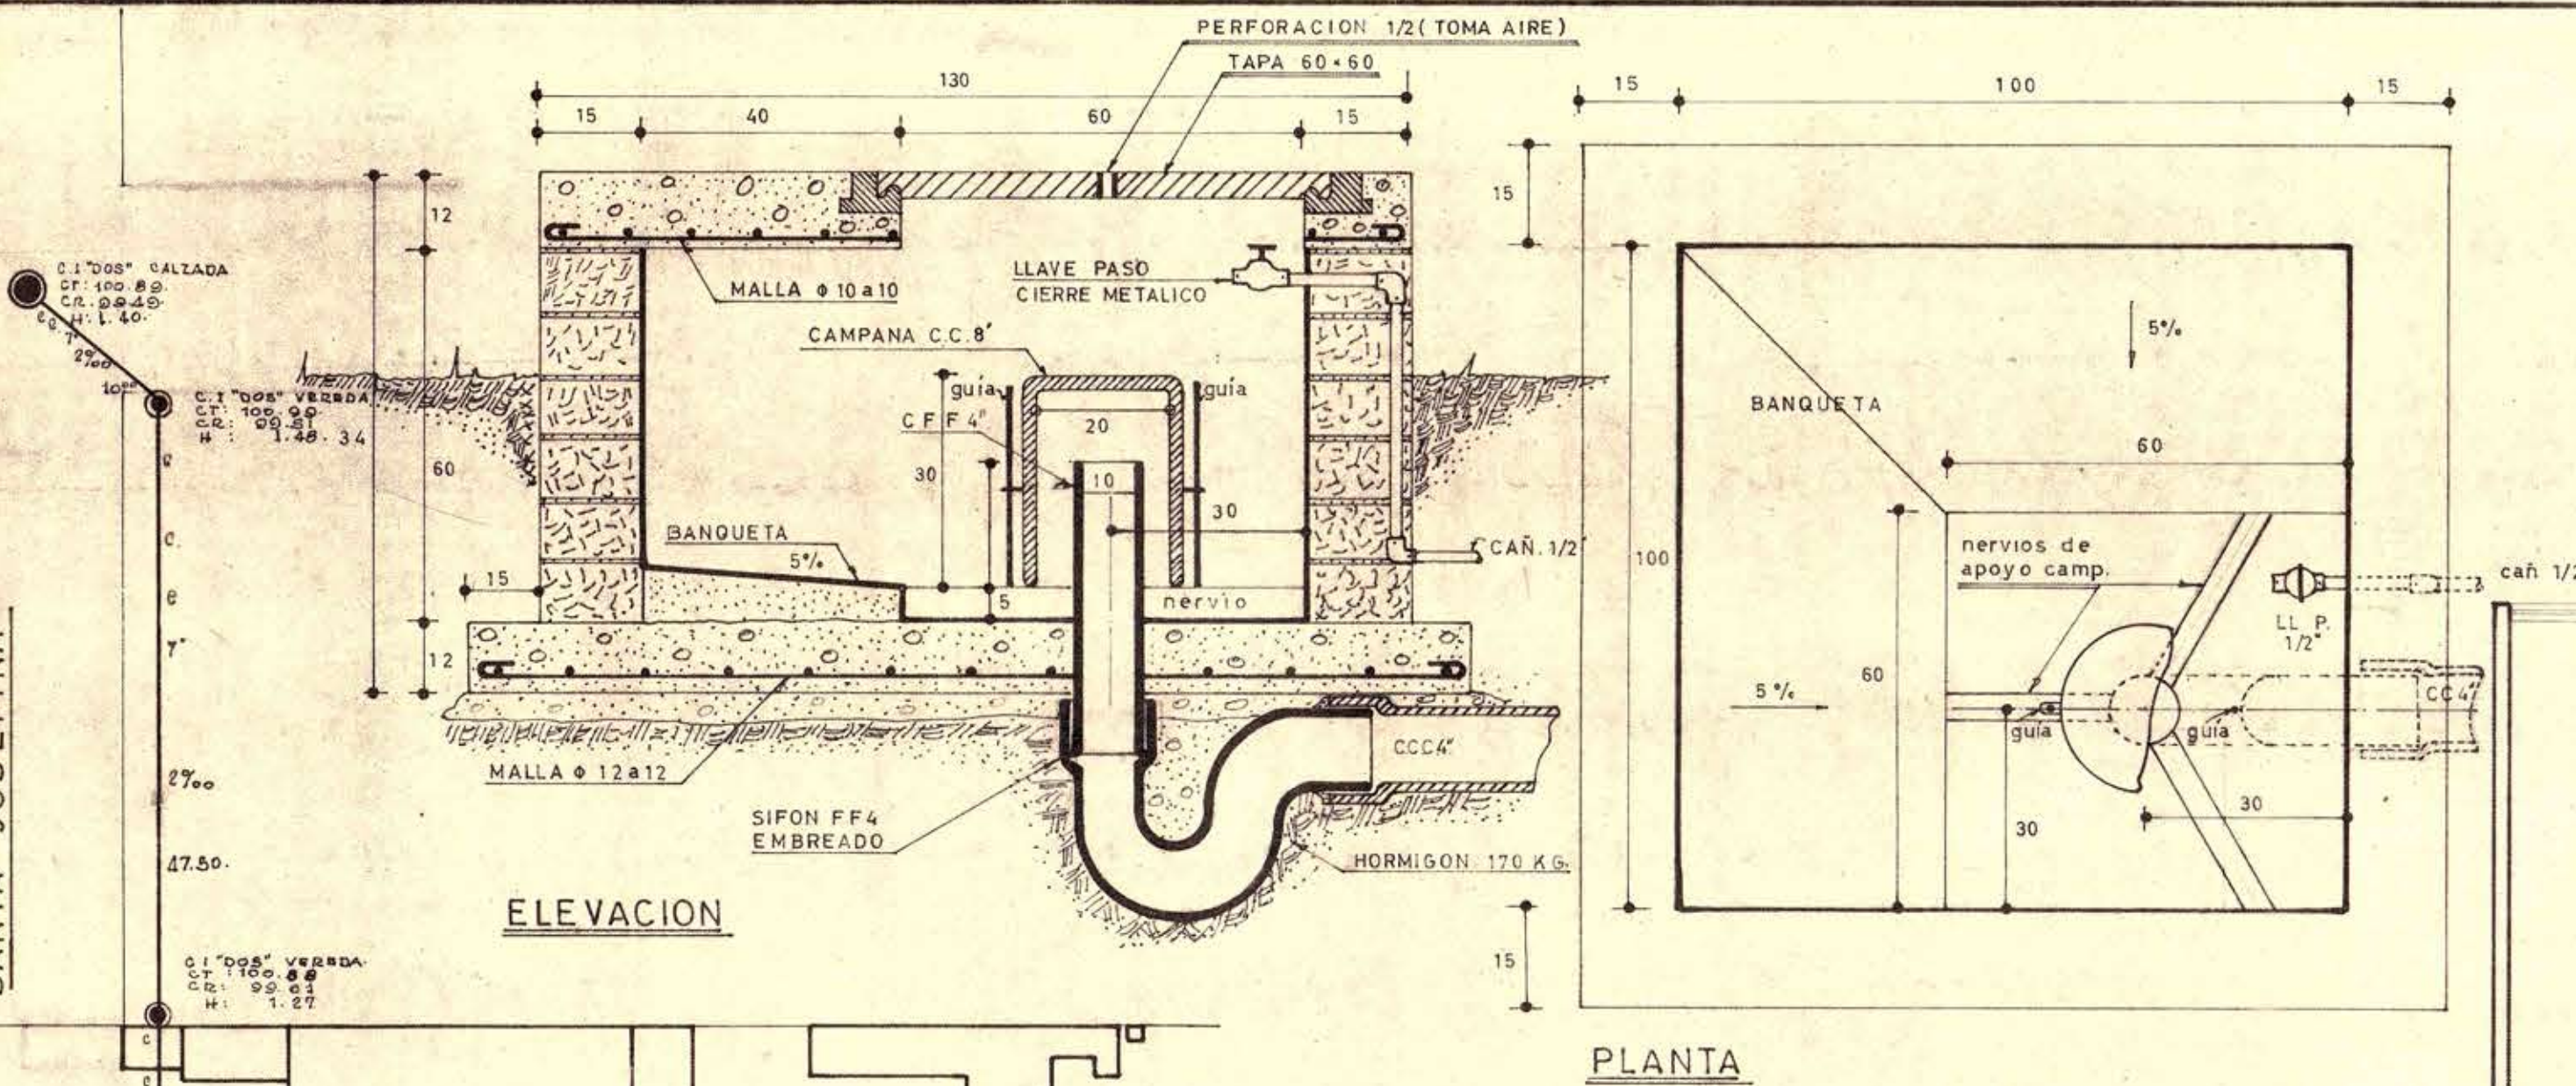

SEGUNDO PISO

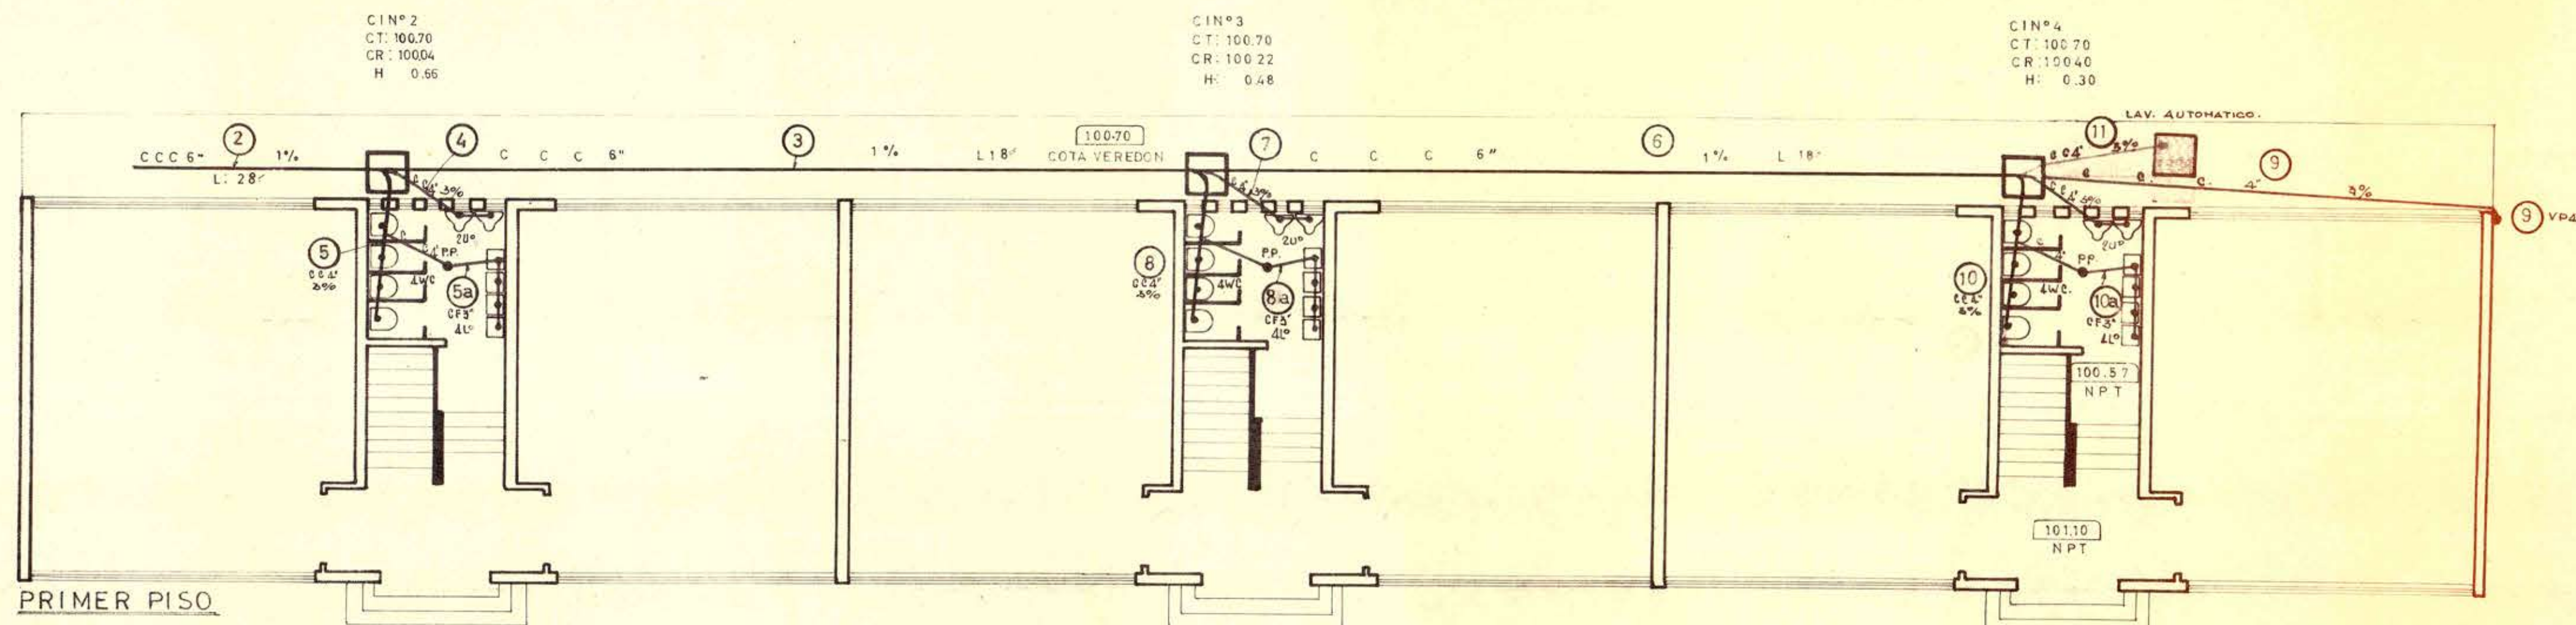

M.O.P.

PLANO DE ALCANTARILLADO

DESIGNACION:

ESCUELA INDUSTRIAL

UBICADA EN: SANTA JOSEFINA N°

DEPARTAMENTO DE: PUENTE ALTO

ESCALA 1:100

PLANTA GENERAL y 1º, 2º PISO

DIRECCION DE ARQUITECTURA

FIRMAS


arqto. jefe depto. estudios:
orlando torrealba duque

arqto. proyectista:
mario muñoz

proyector: fené pinkas cortés
inscripción n° 1000

dibujó:
douglas meléndez a.

UBICACION

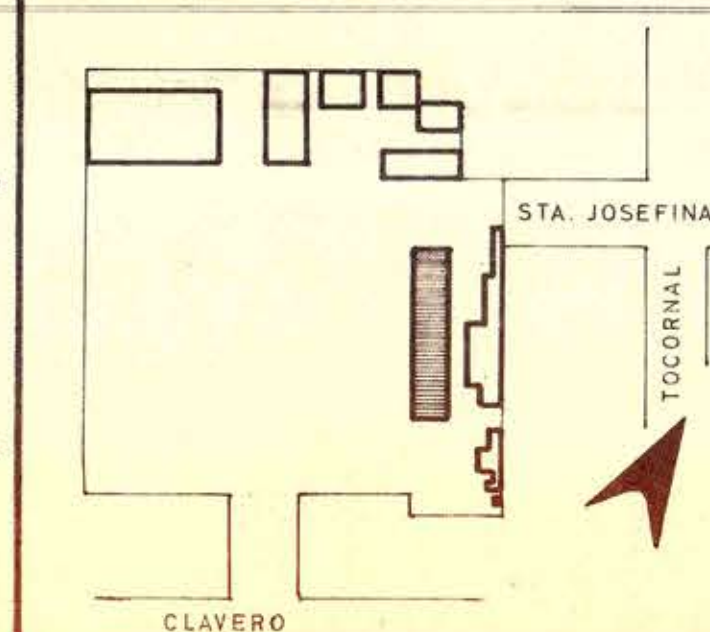

NOTAS

los datos de unión no son de responsabilidad de esta oficina.

para ejecutar esta obra se deberá presentar solicitud de iniciación firmada por contratista autorizado

MEDIDAS DEL PLANO:

LARGO: 1,06
ANCHO: 0,485
SUPERF. 0,52 m²

ARTEFACTOS

W.C. 12
Lº 12
Uº 6
TOTAL 30

DATOS U.D.

APROBACION