


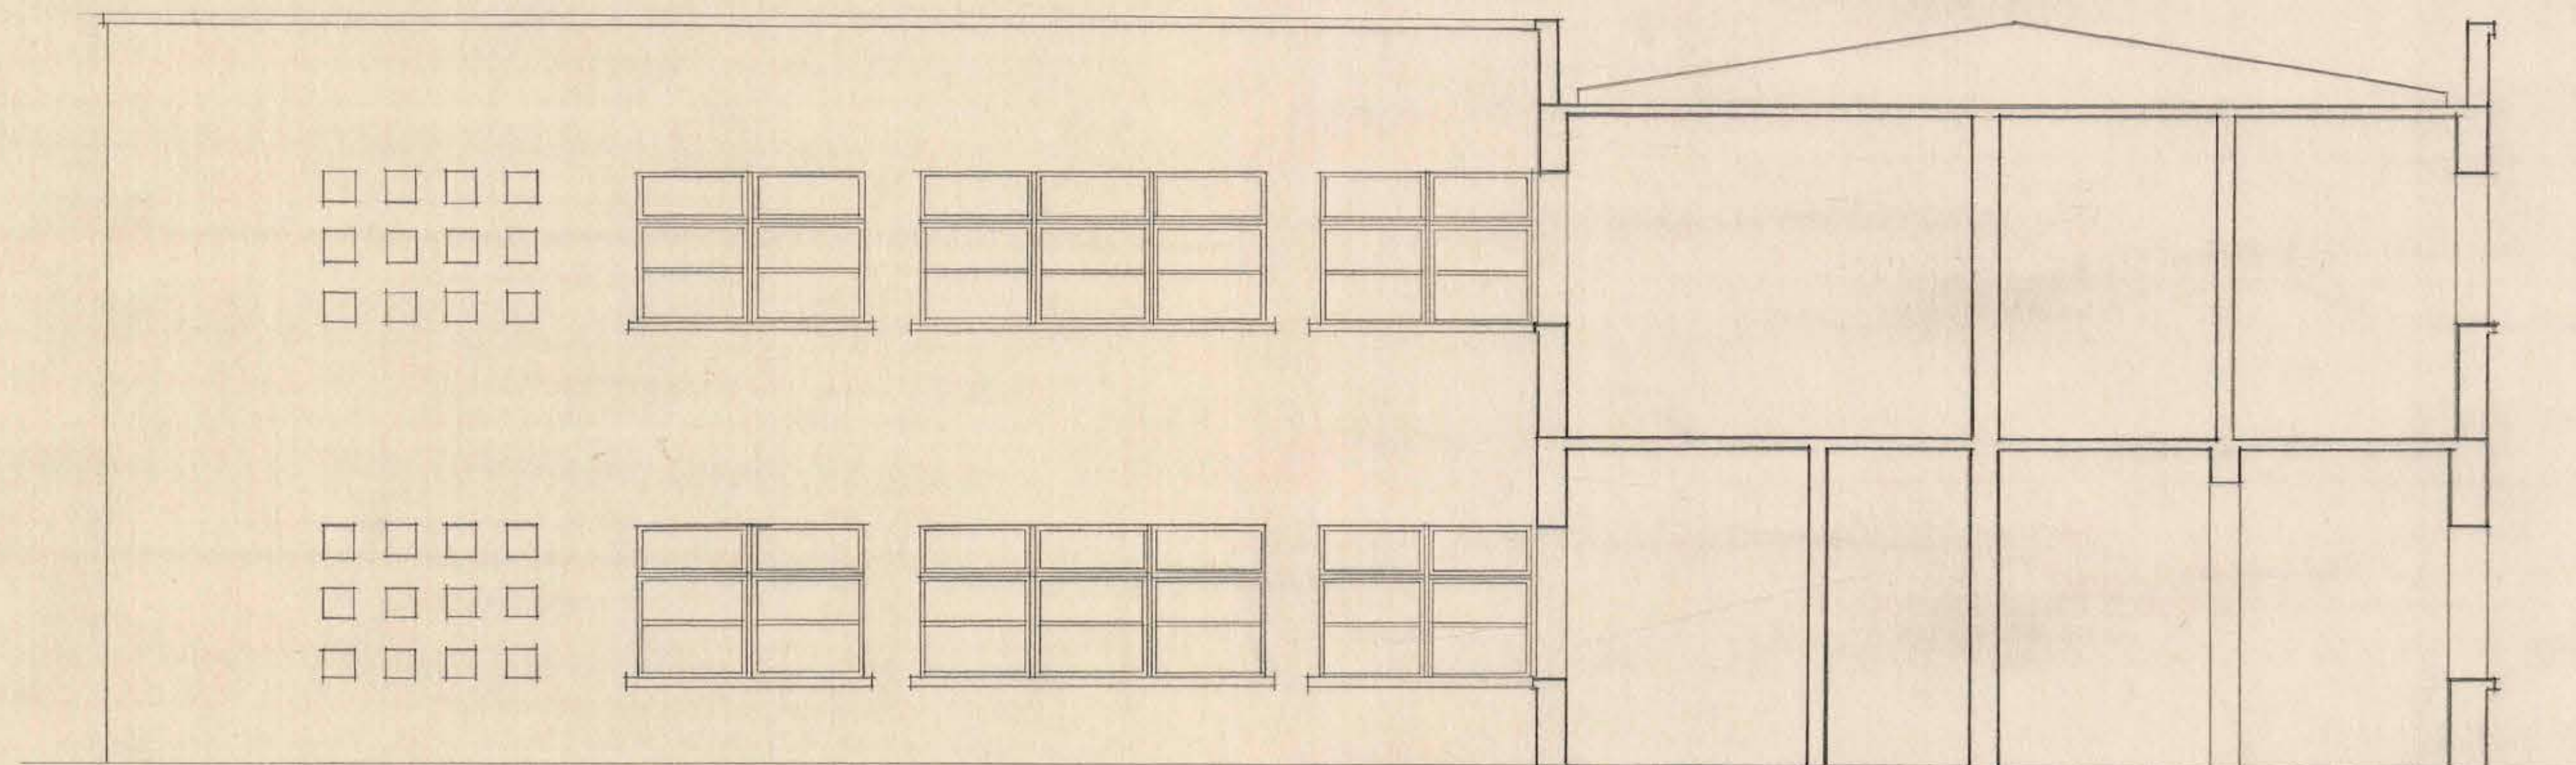

1938. -

D. G. O. P. DEP. ARQUITECTURA - SERVICIOS PUBLICOS DE ANGOL - CORTE 1 - ESC. 0.02 m.

PROYECTO: RATO. JULIO CORDERO

DIBUJO: ARTO: MARIA LUISA MONTECINO. Maria Luisa Montecino