



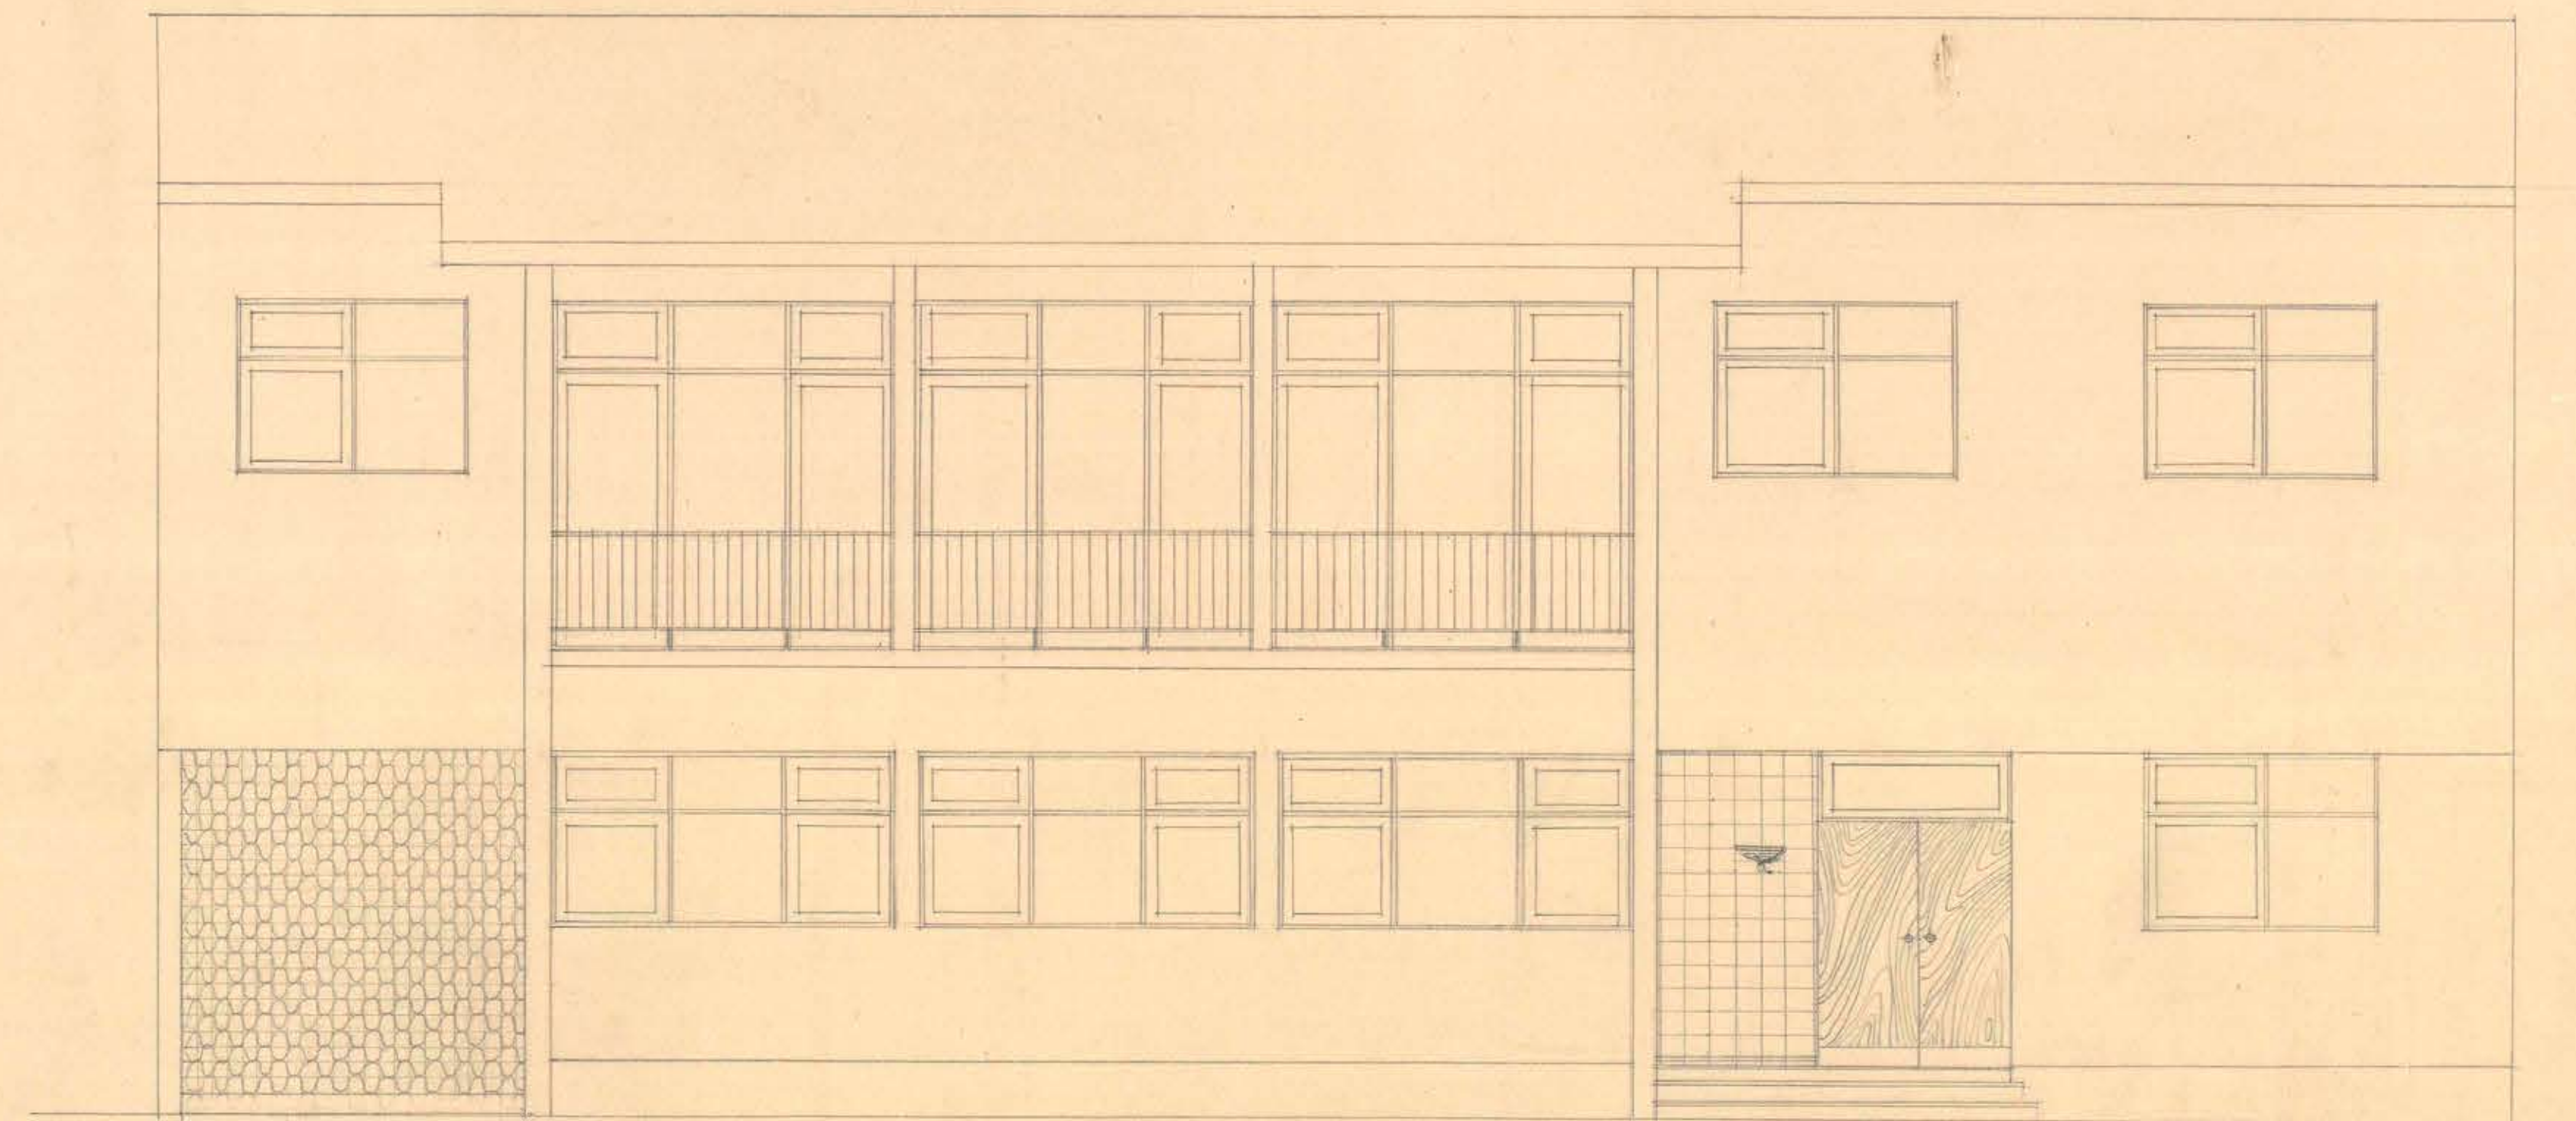

FACHADA NORTE. PRINCIPAL.

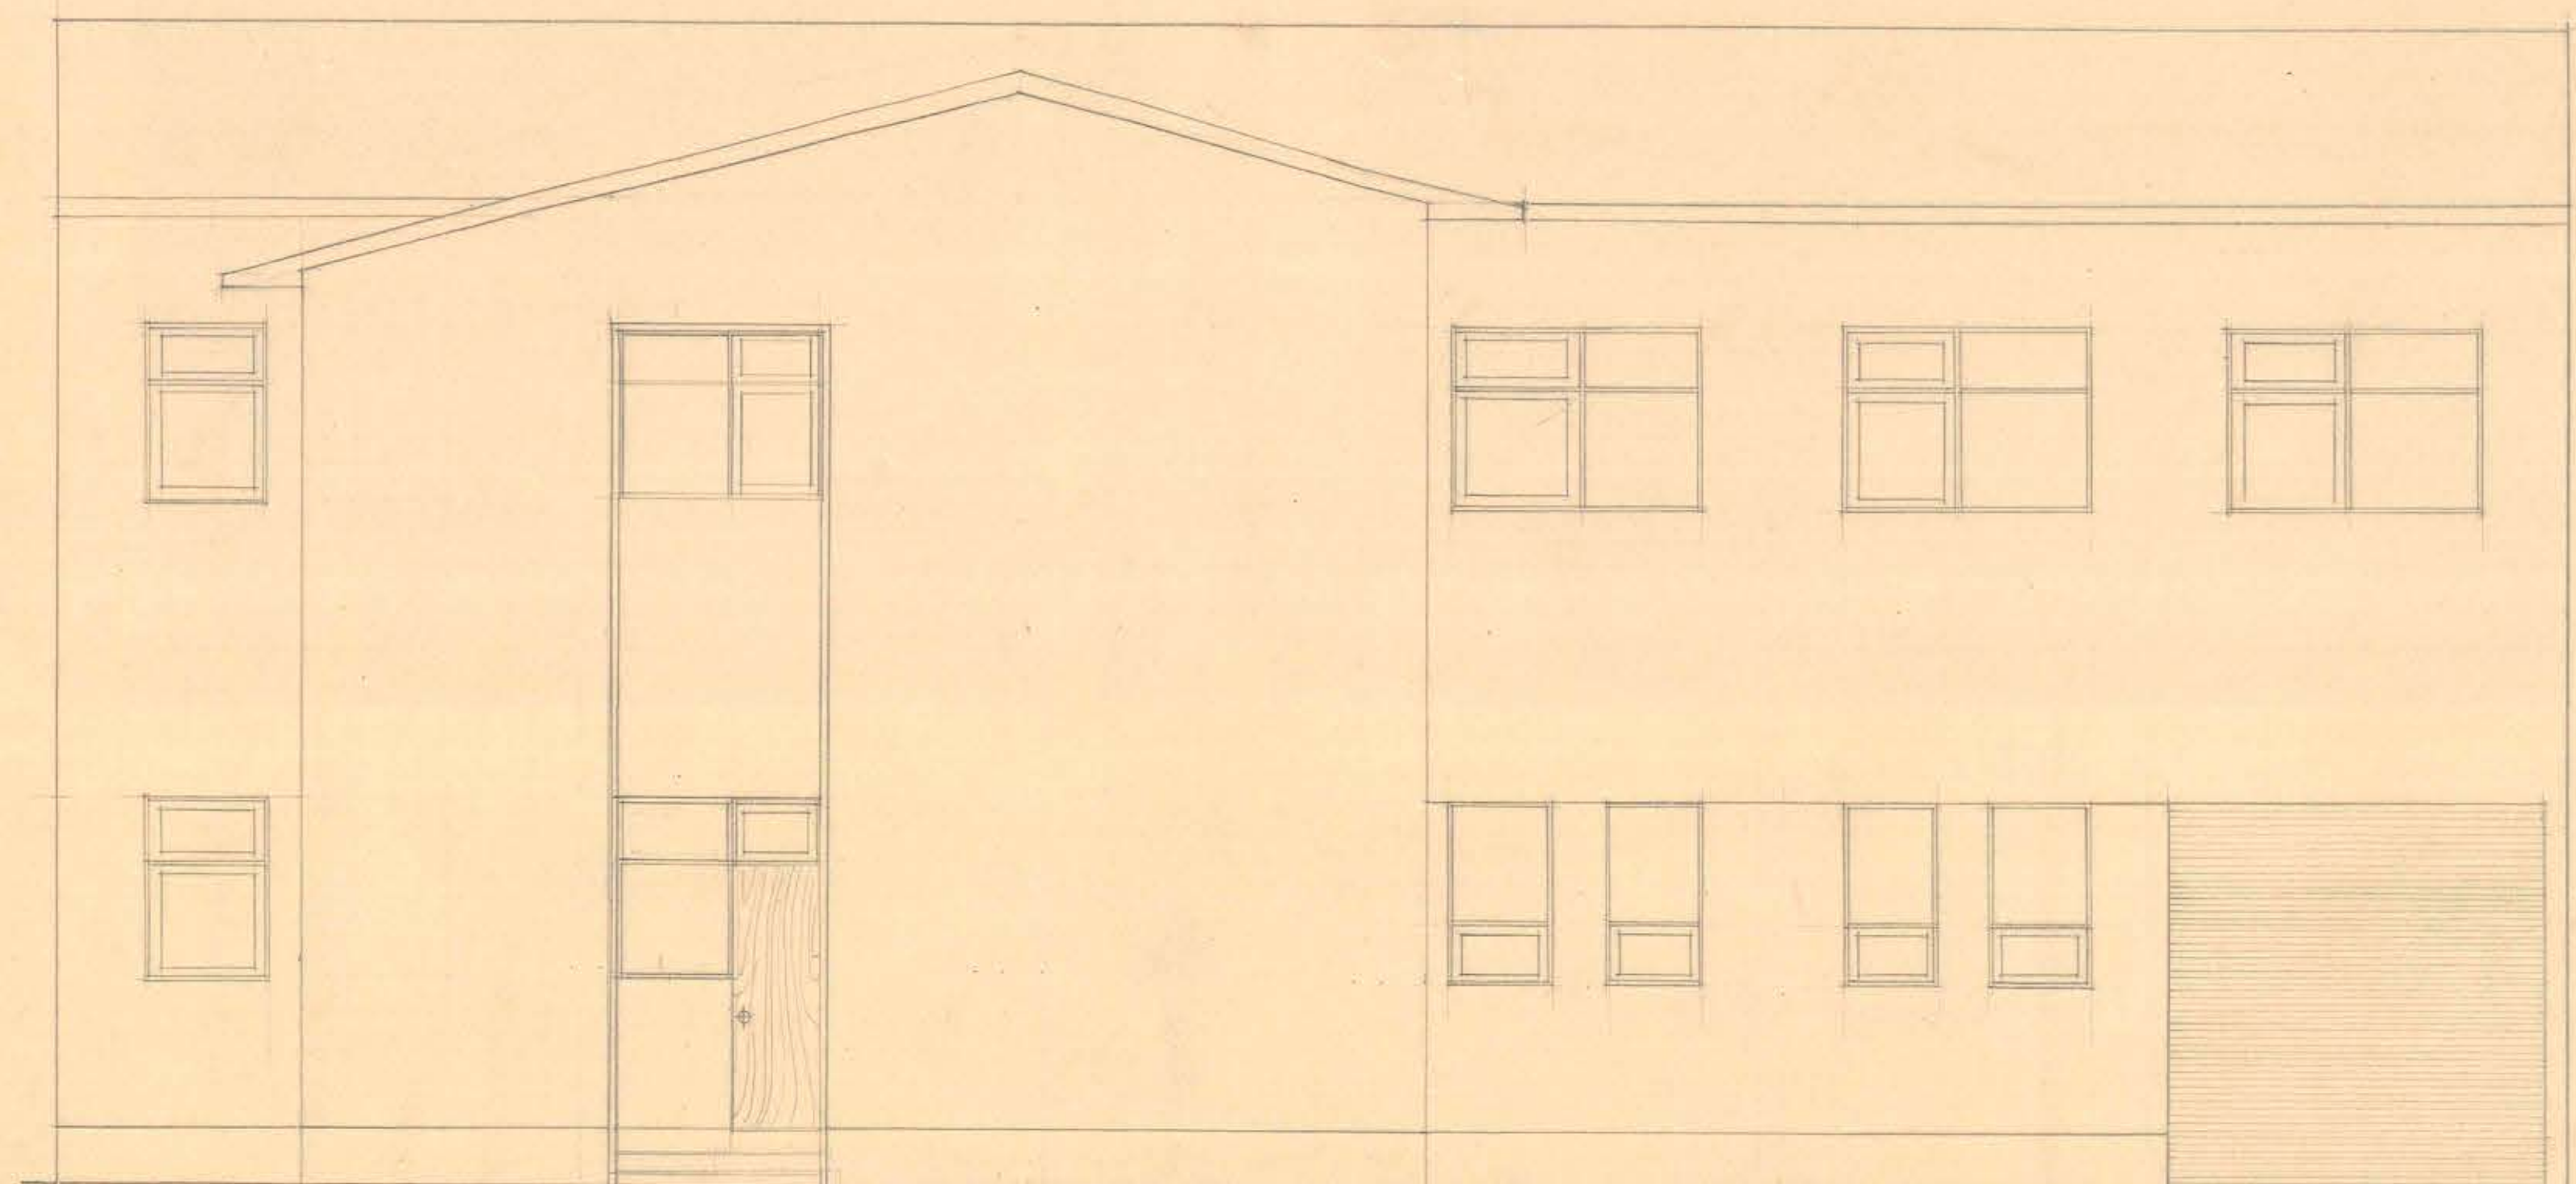

FACHADA SUR. INTERIOR.

D. G. O. P. | DEPTO. ARQUITECTURA | SECCION ESTUDIOS | FACHADAS "SERVICIOS PUBLICOS DE COLLIPULLI" | ESC. 1:50 | V.º B.º ARQTO. JEFE. *[Signature]* | ARQTO. PROYECTISTA: *José Valer Dural* | 1950

AN504

1x0.35

1