




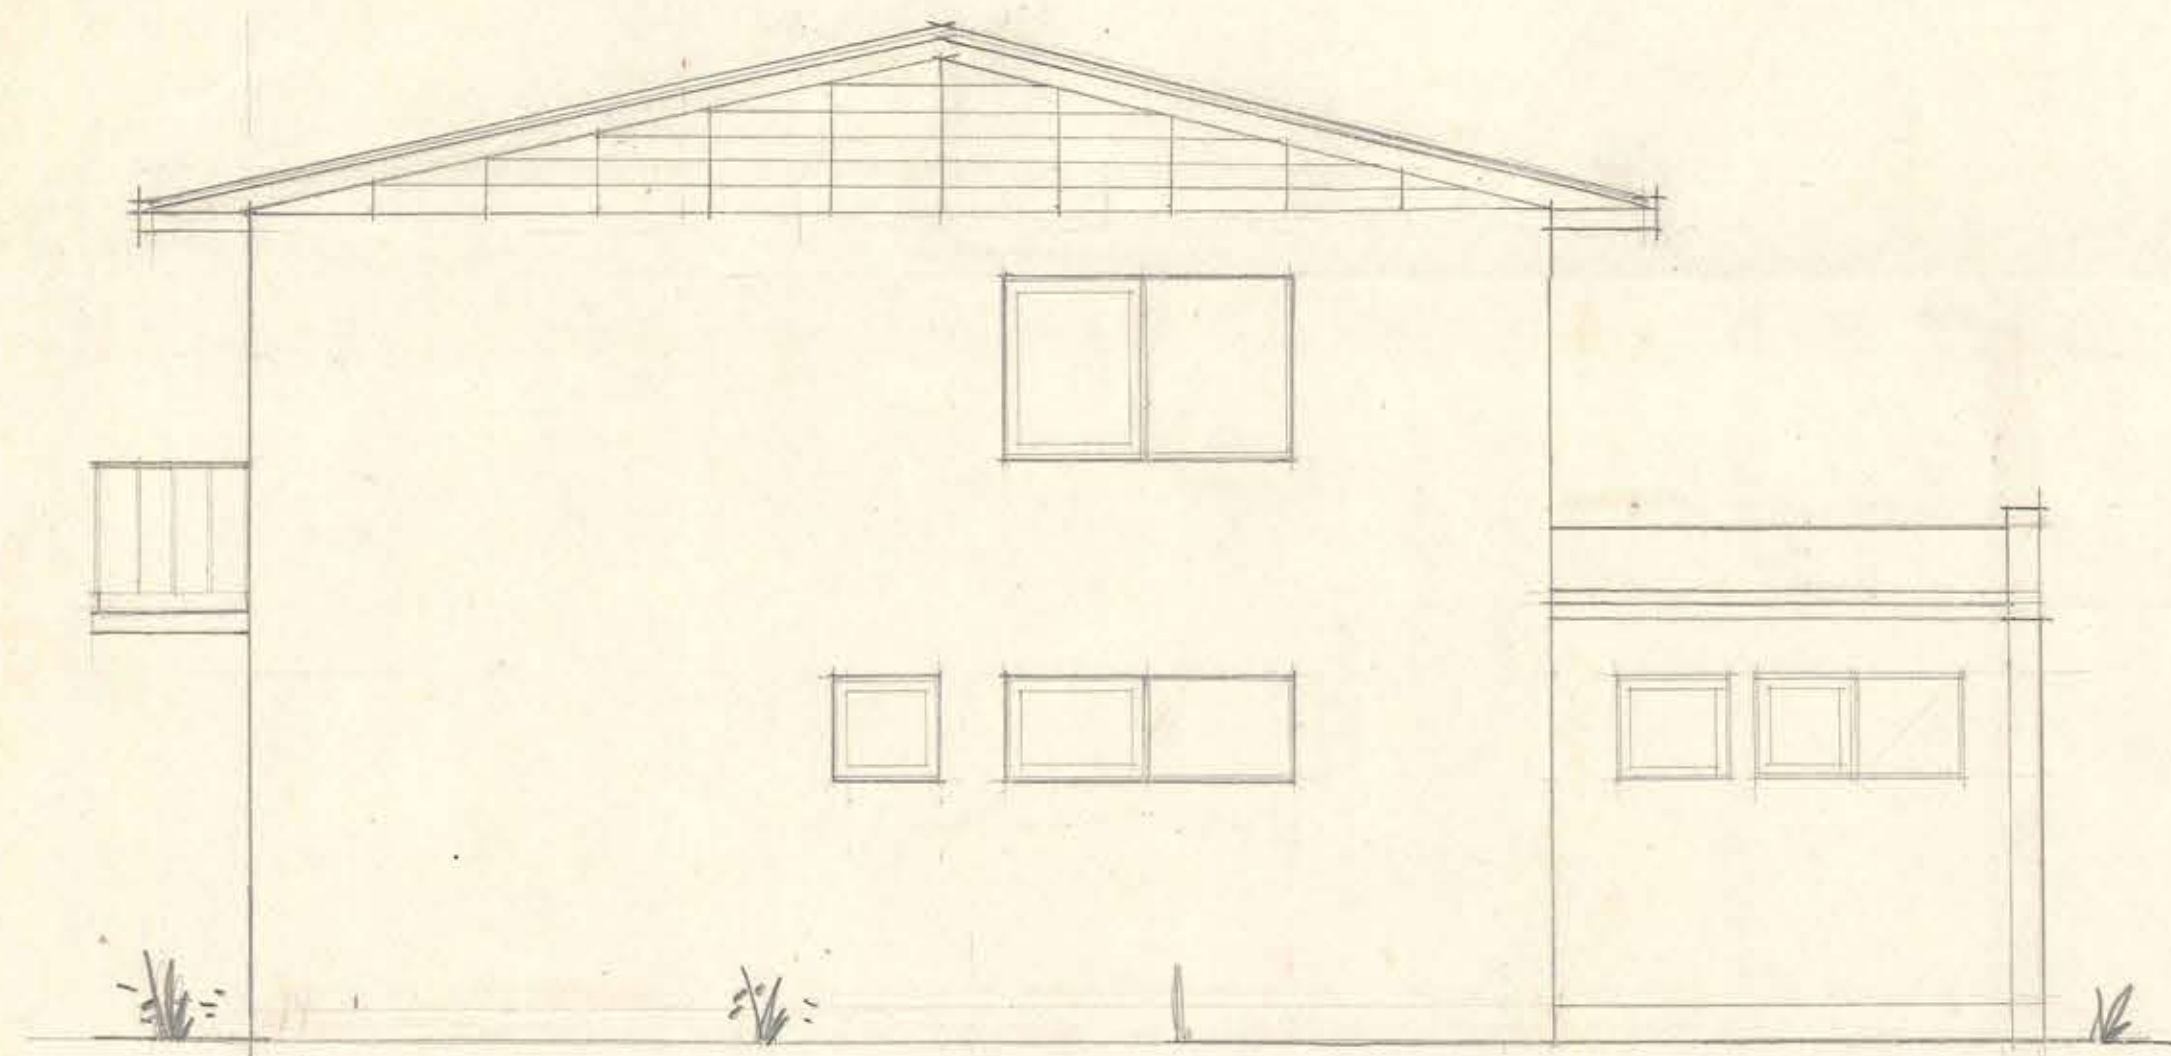



FACHADA NOR-PONIENTE.

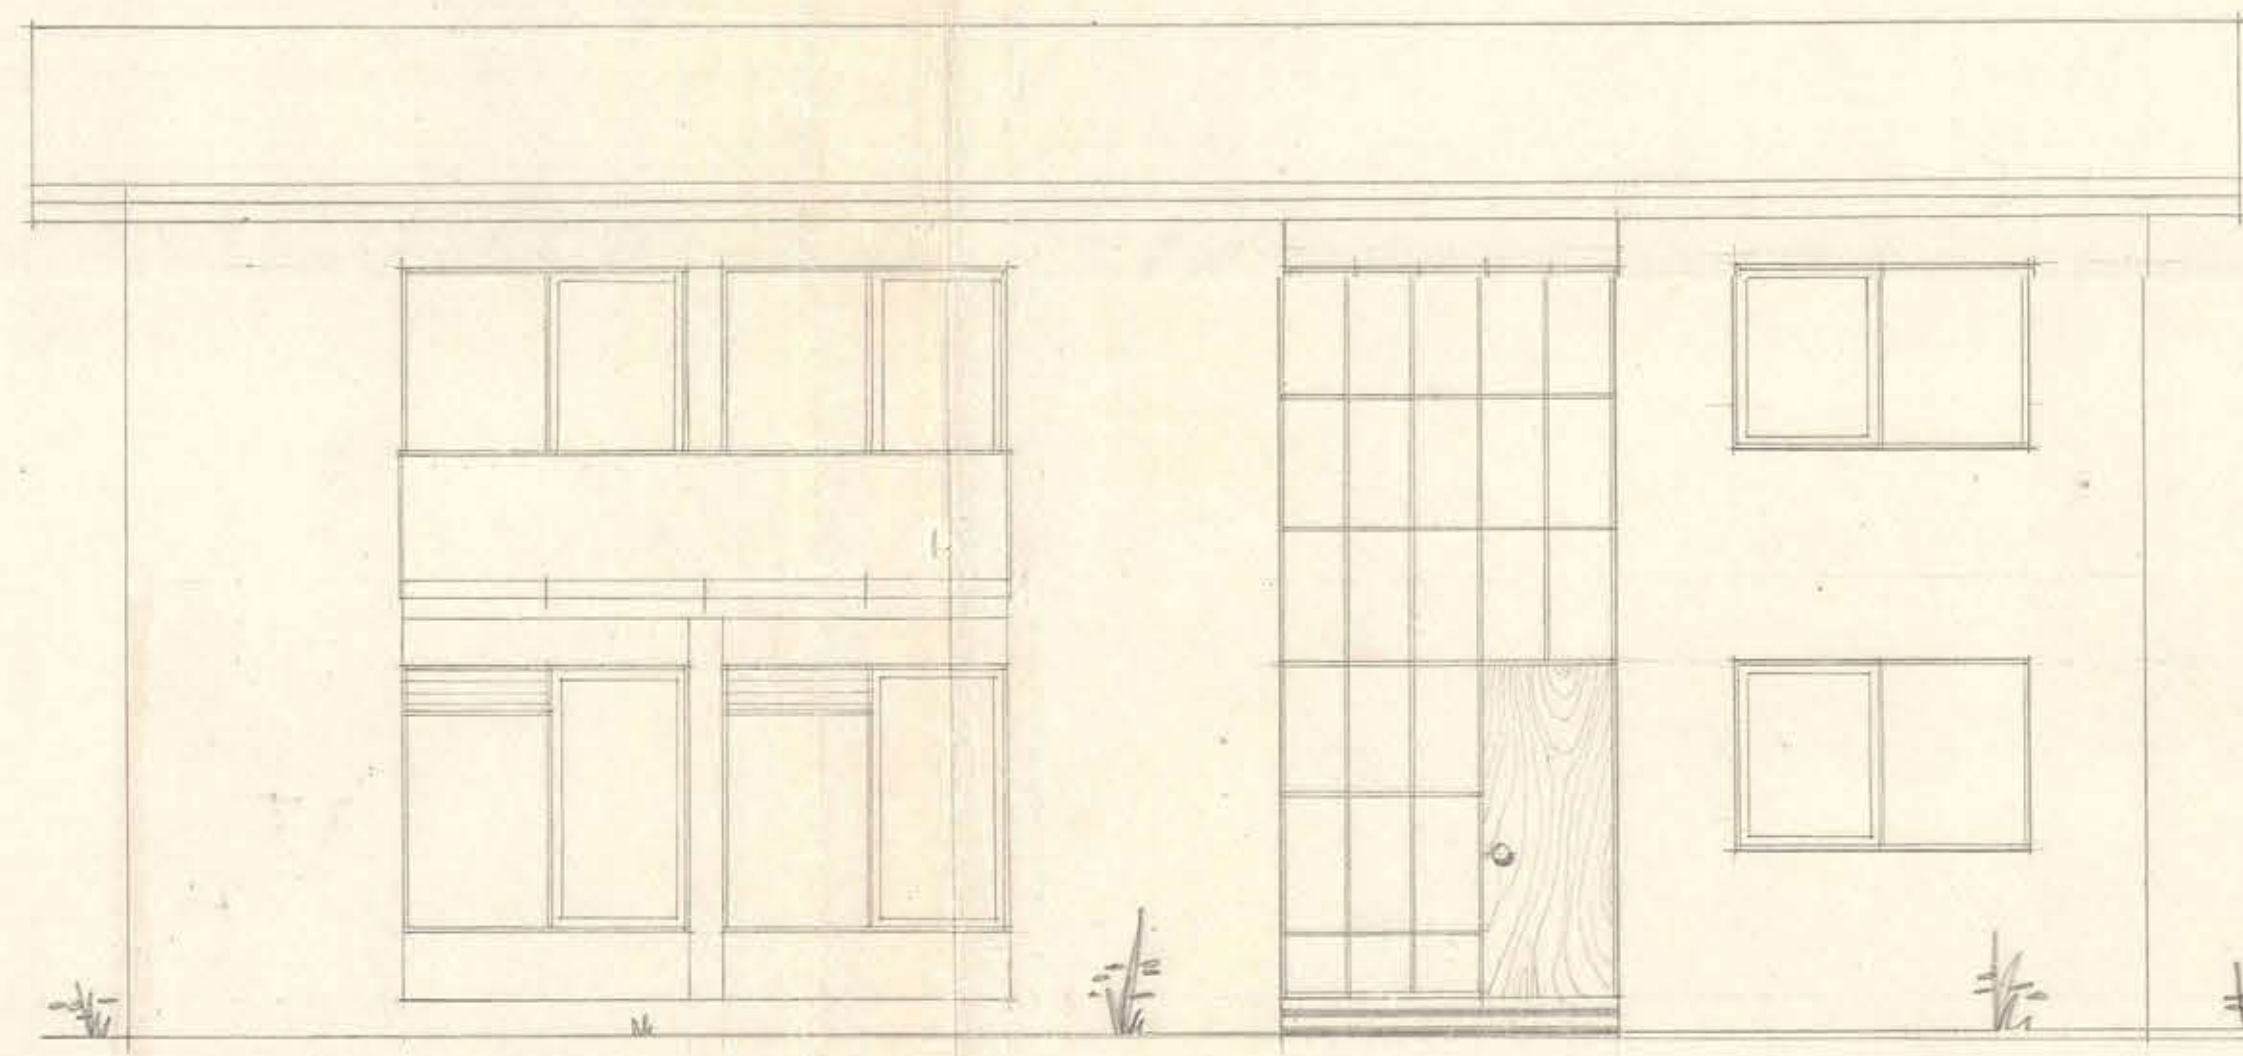

FACHADA PRINCIPAL NORTE.

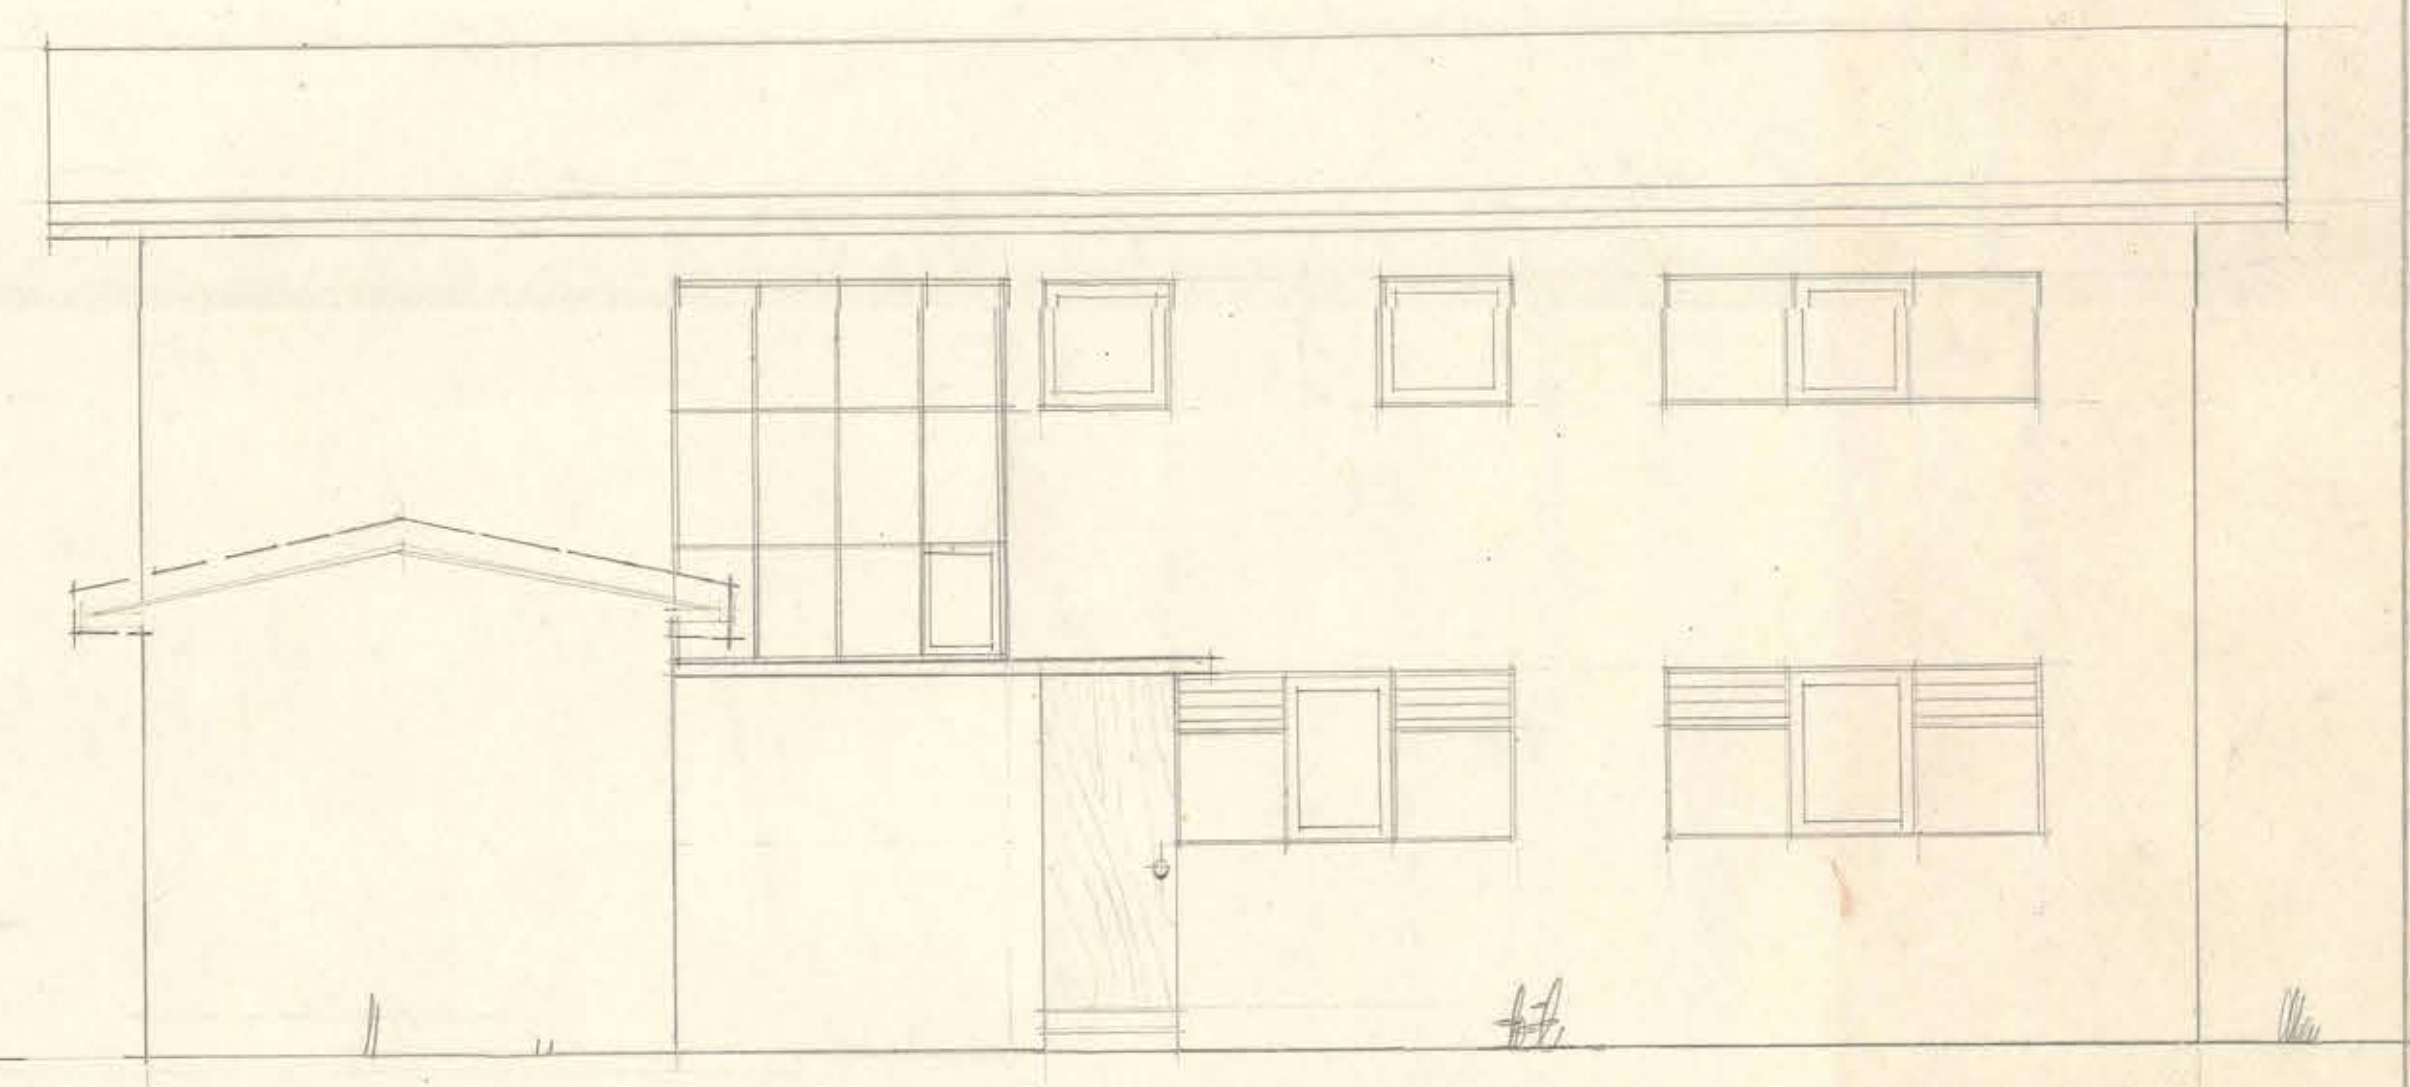

FACHADA POSTERIOR - SUR.

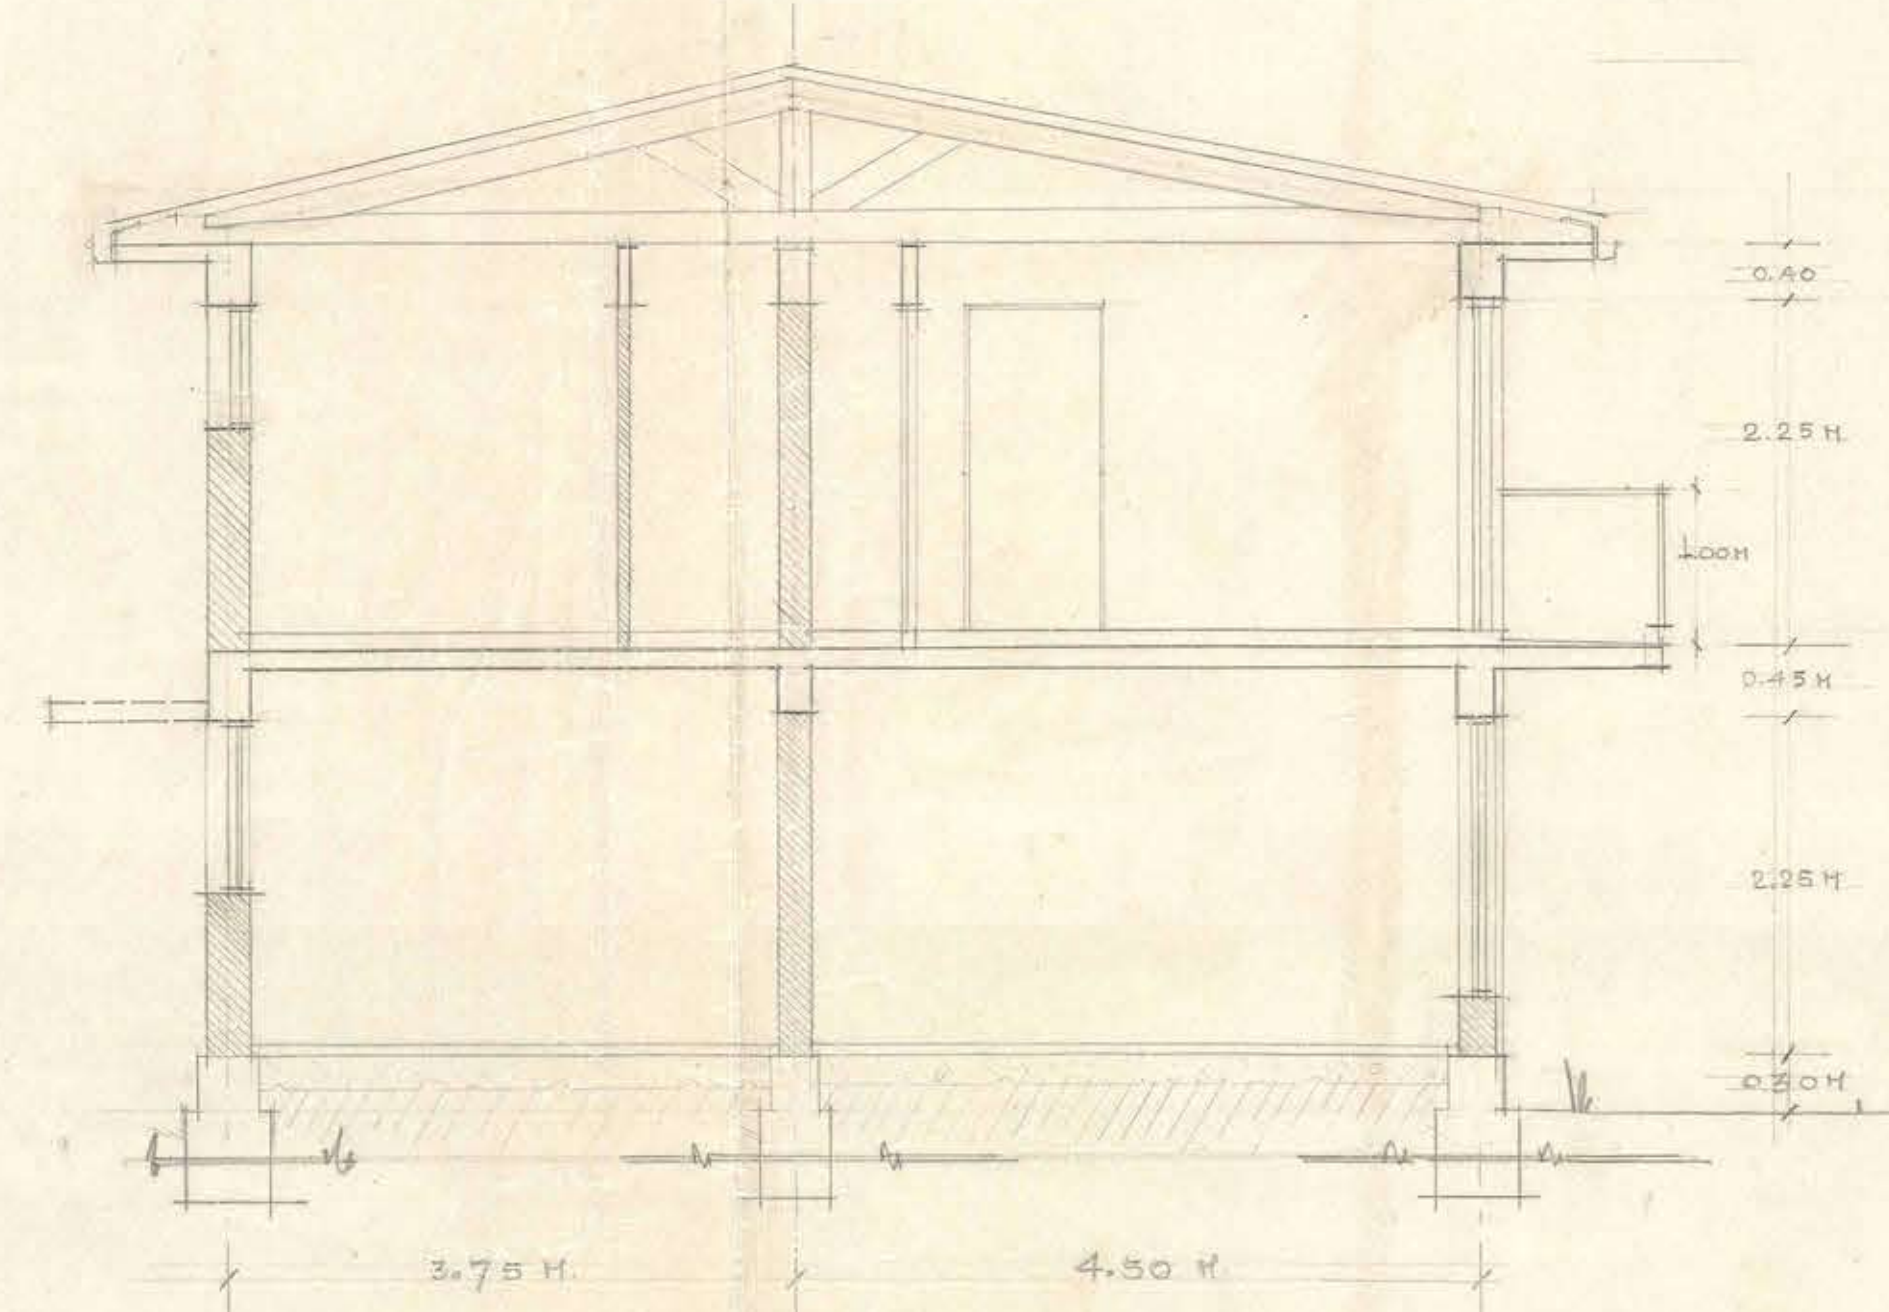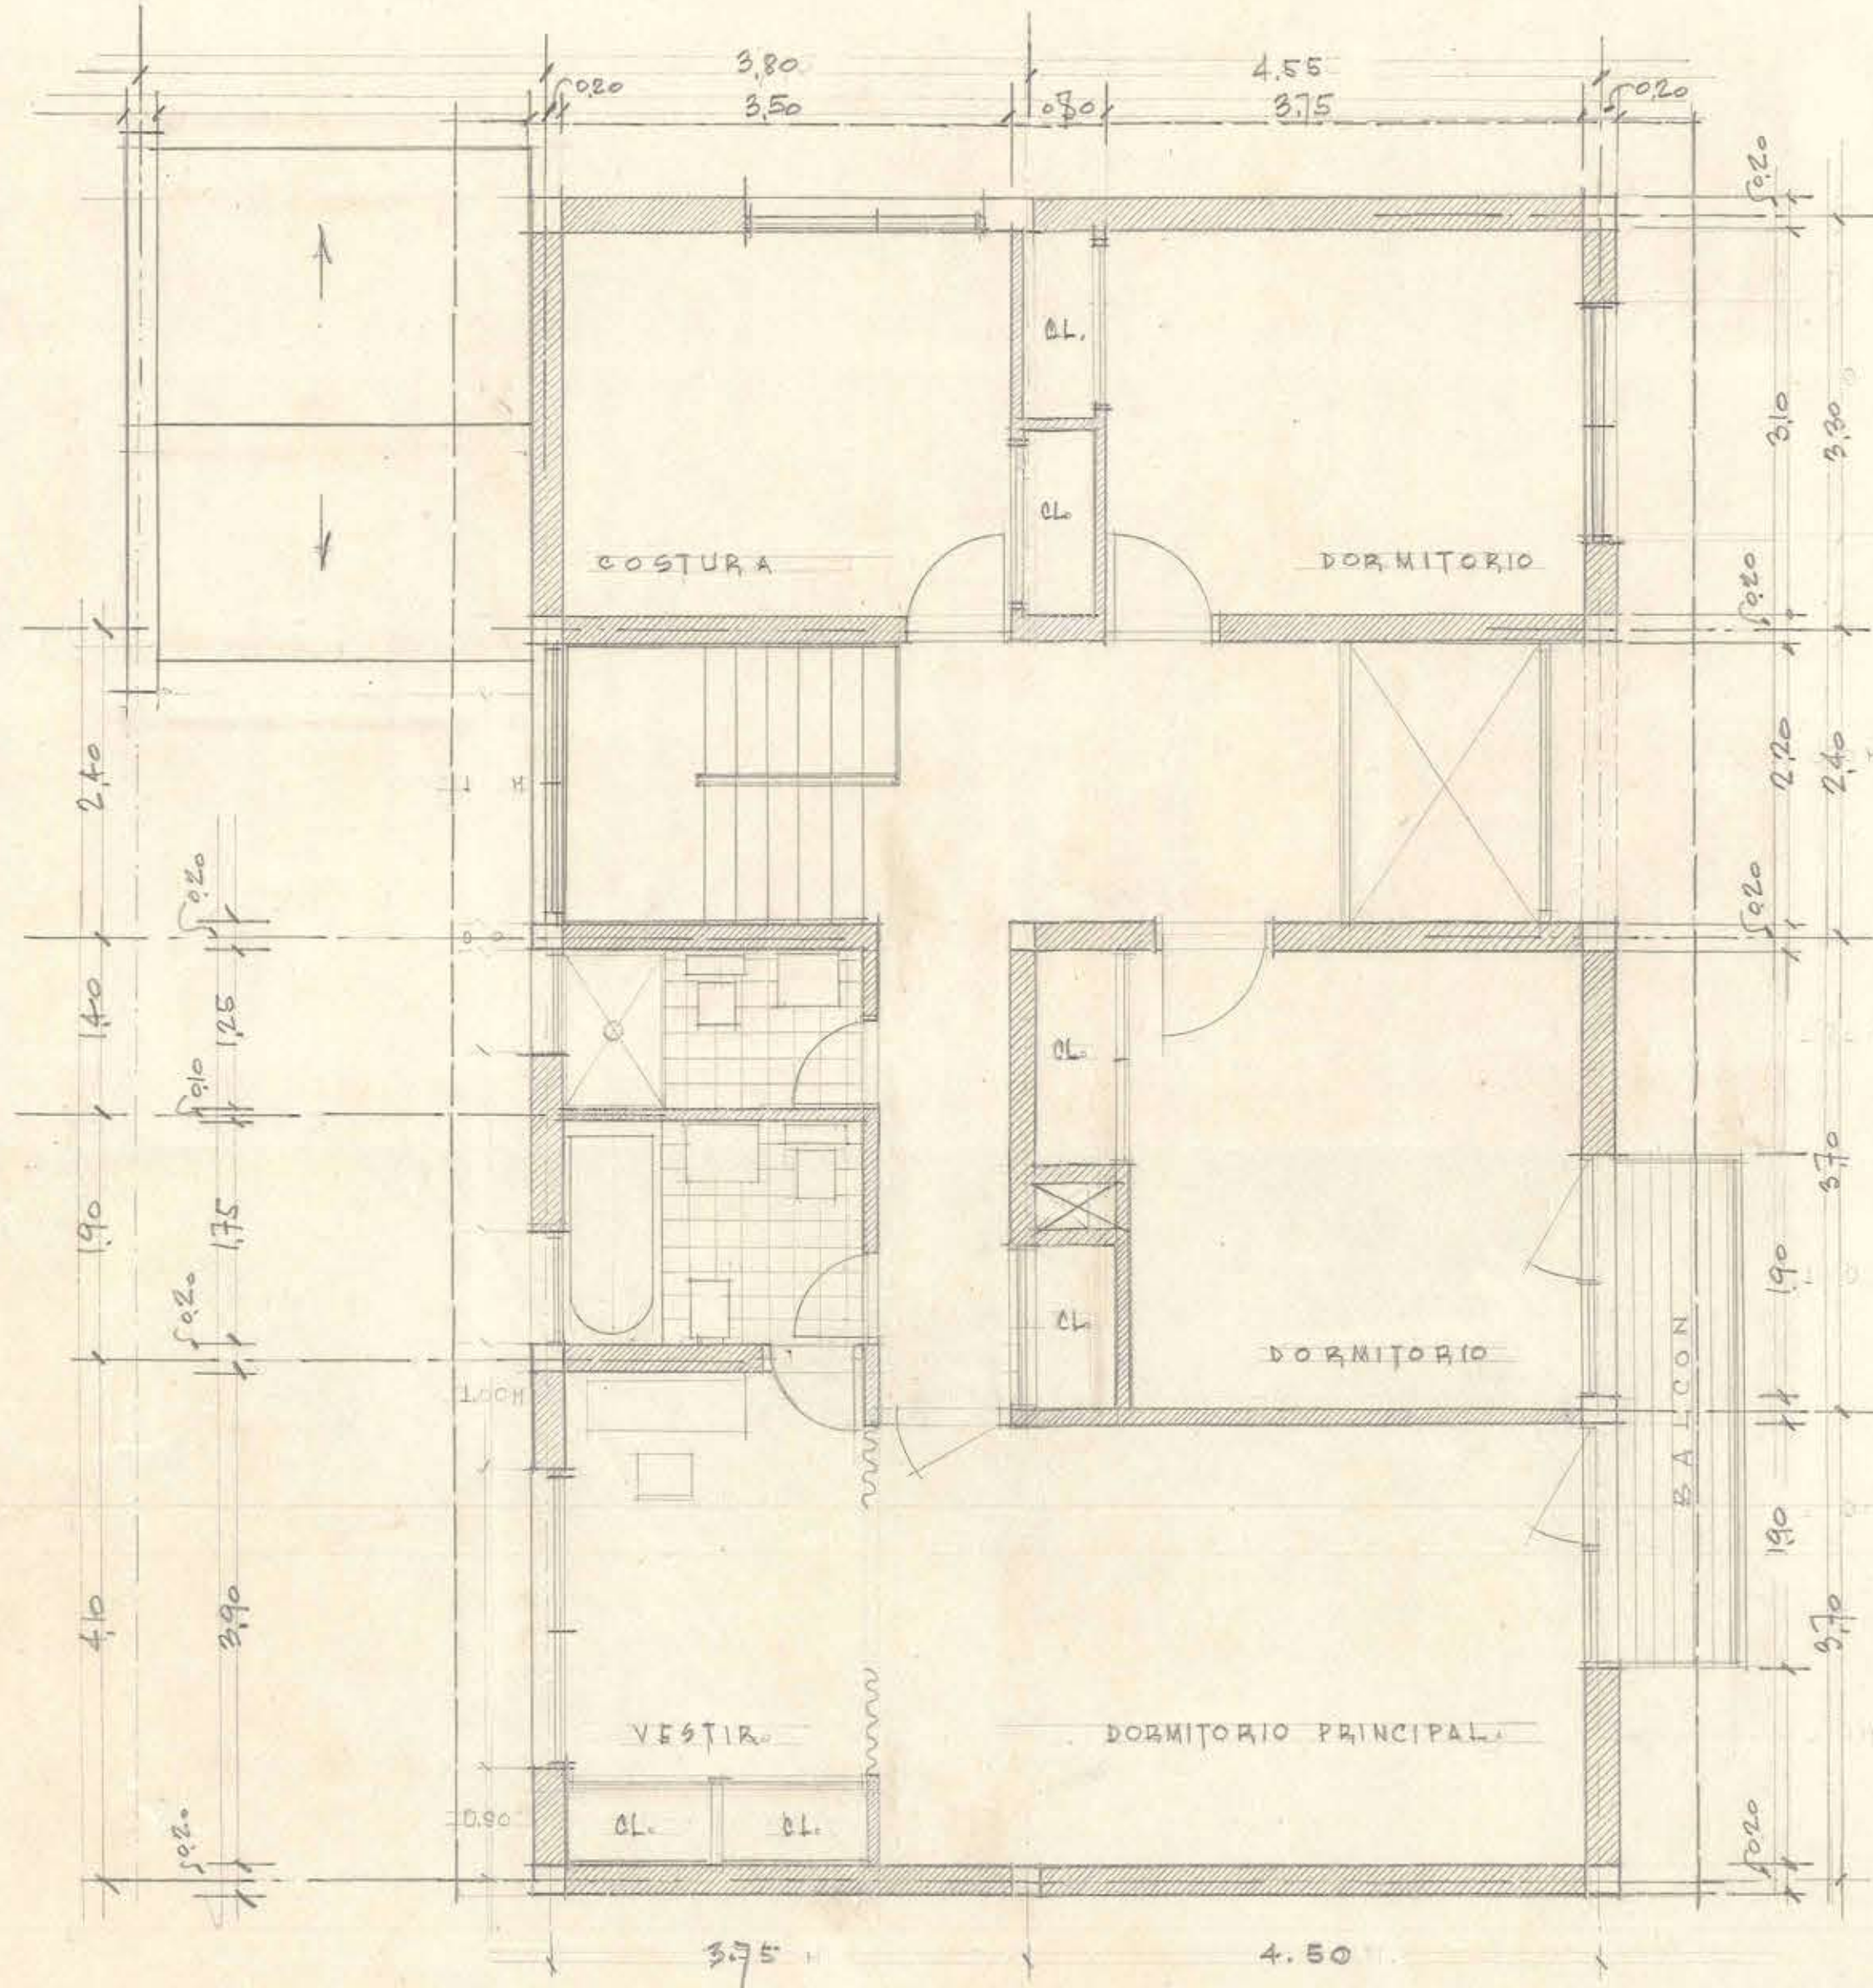

CORTE A-B.