
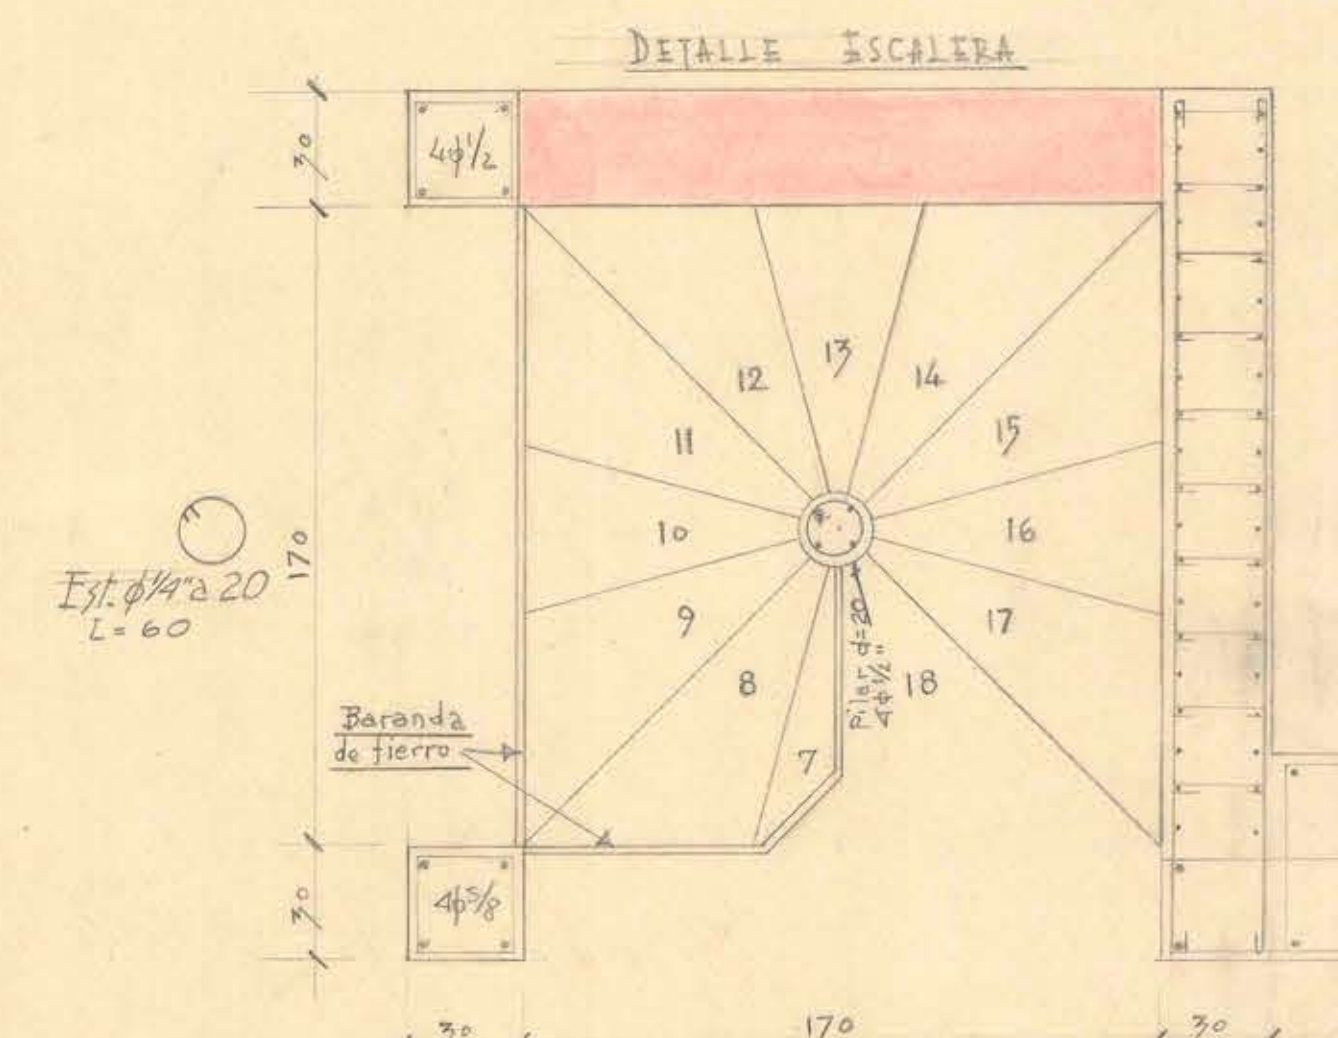
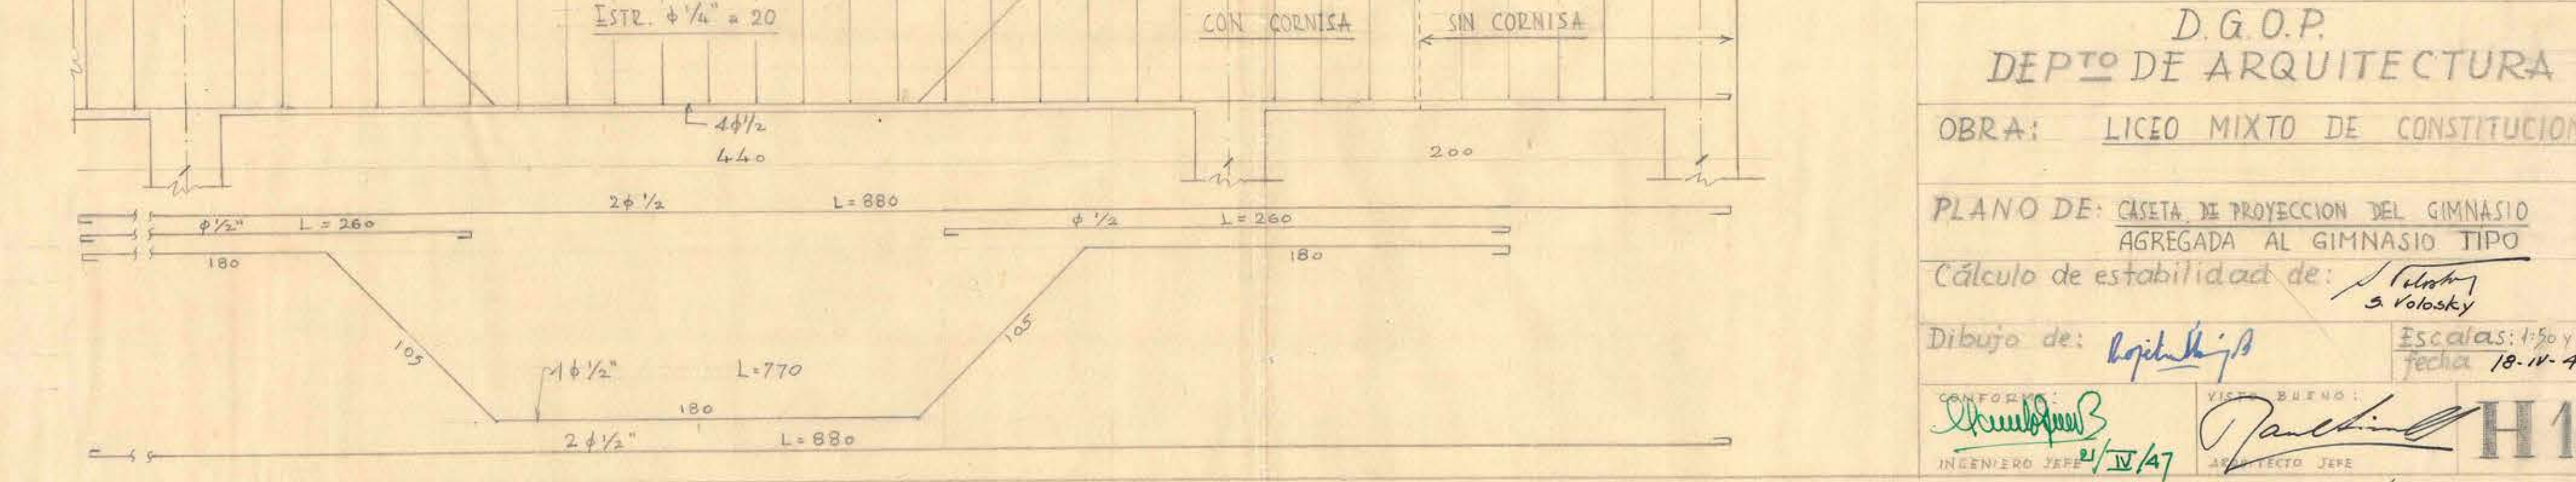
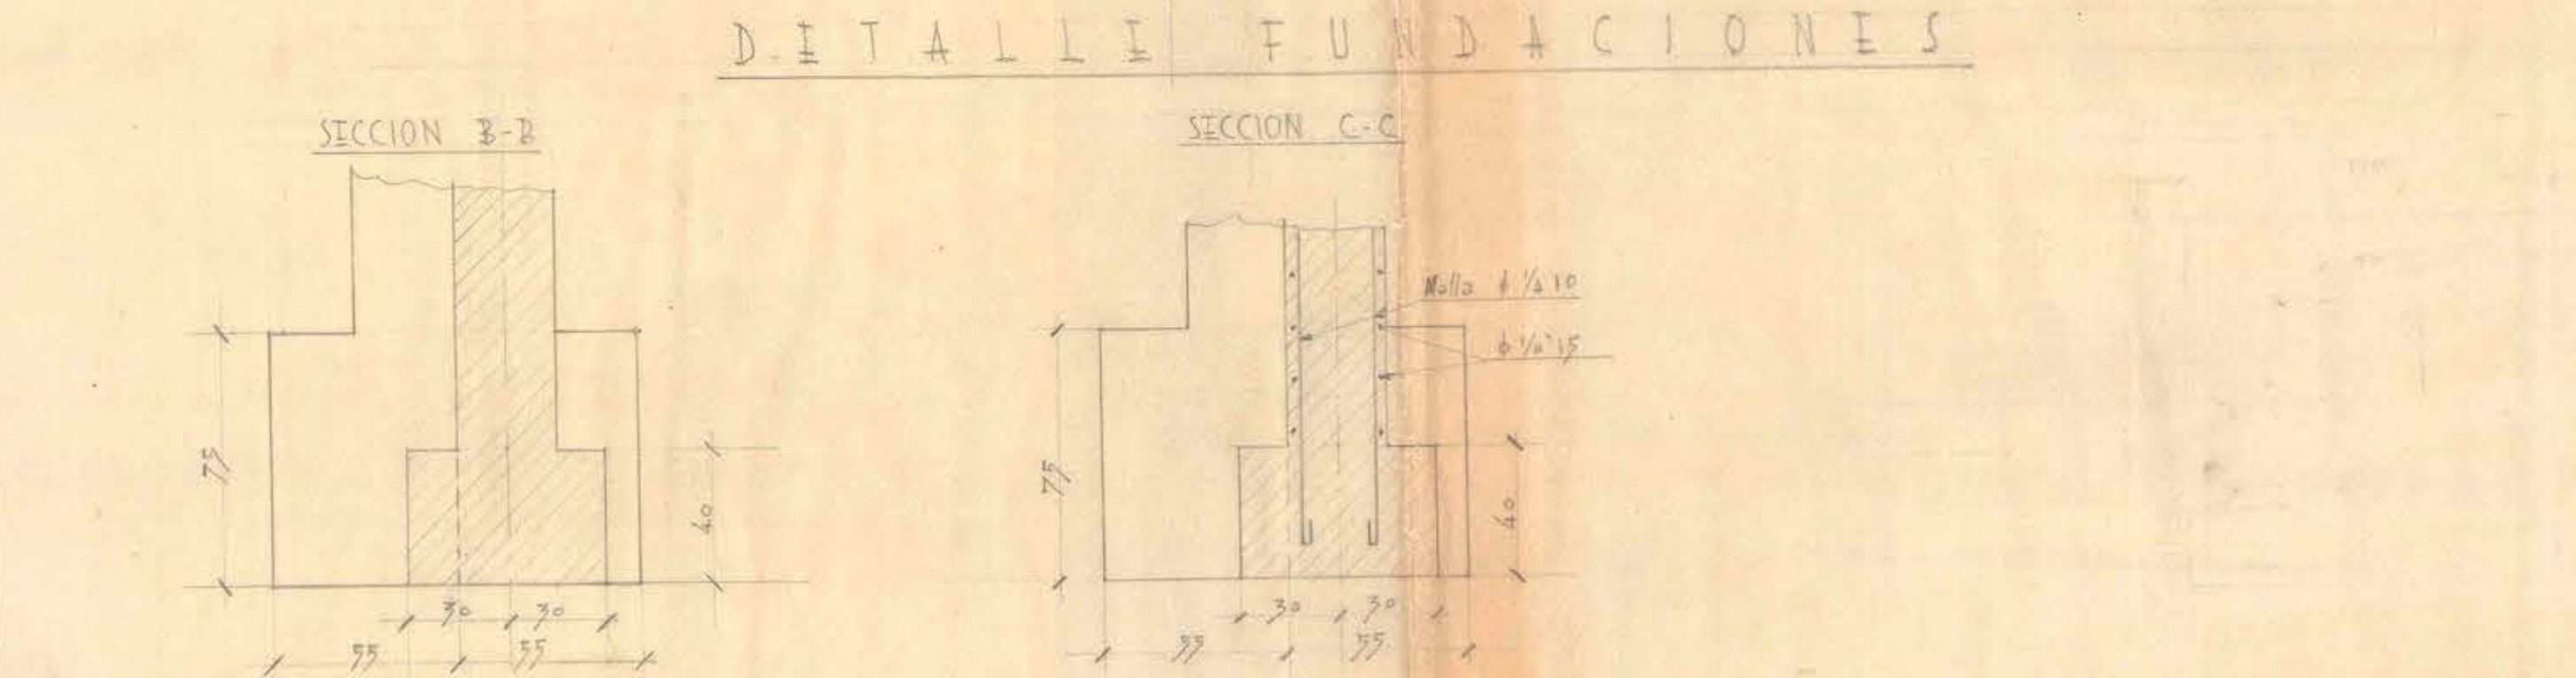
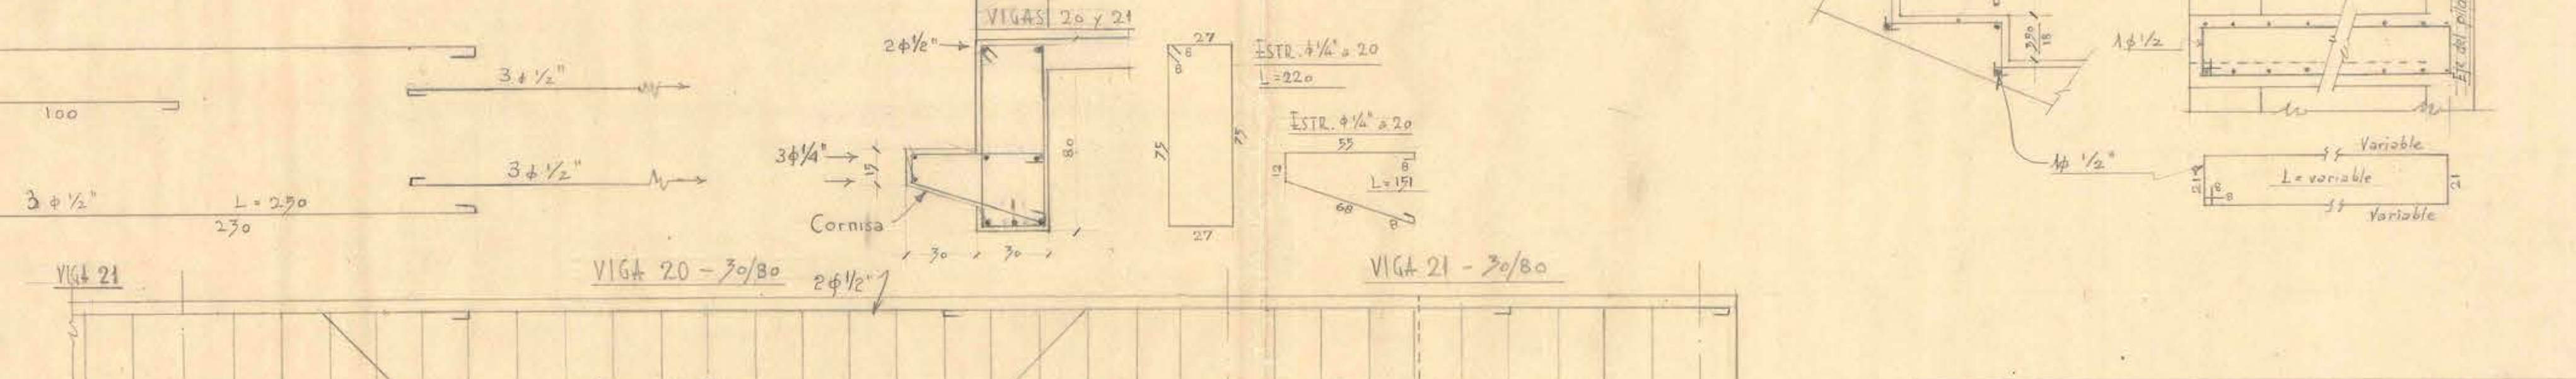
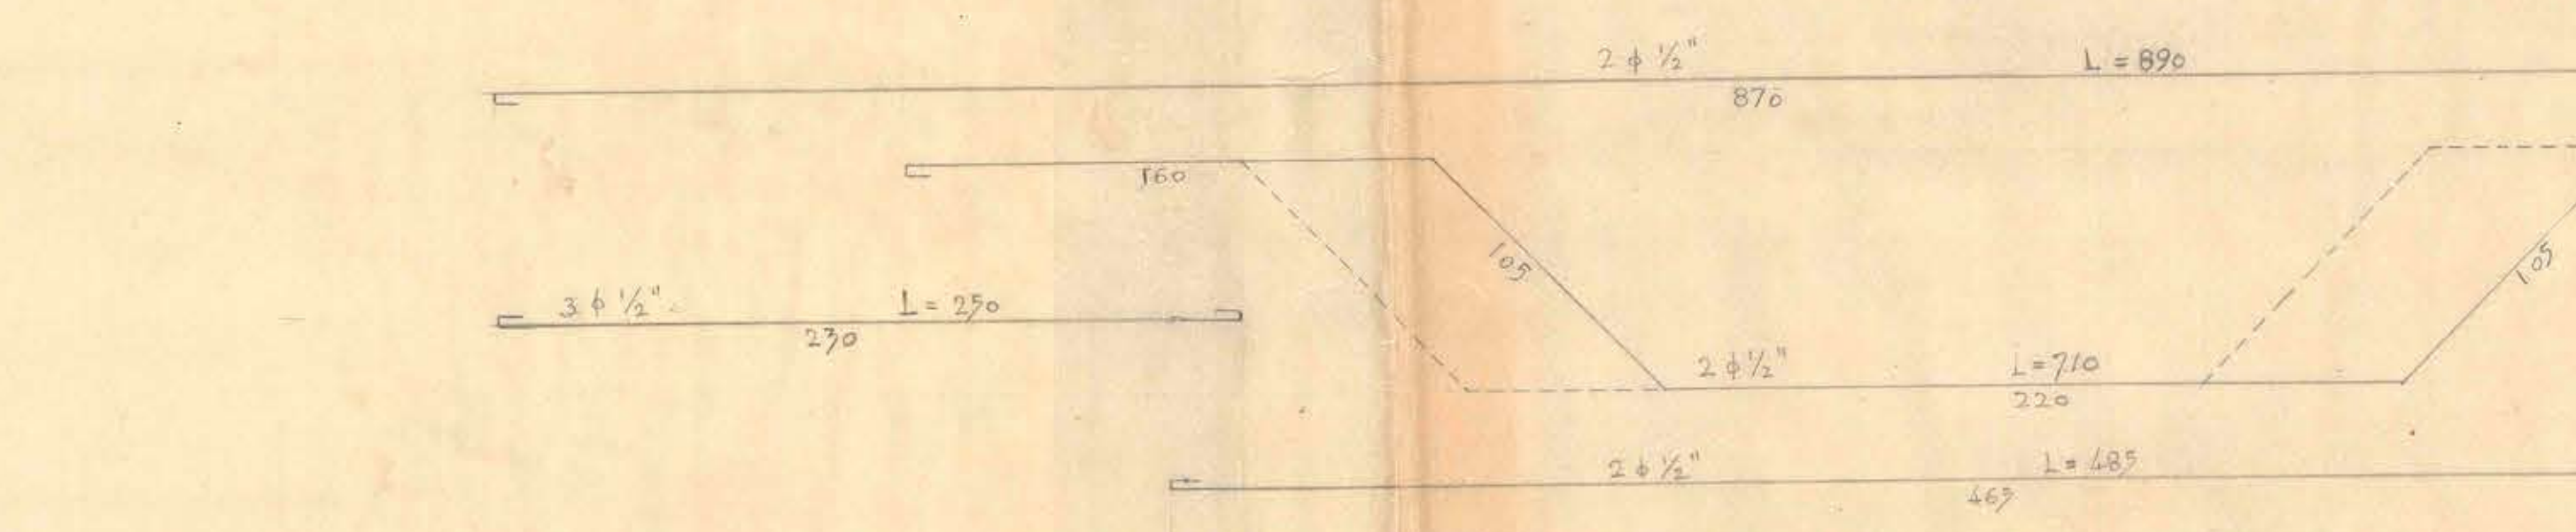
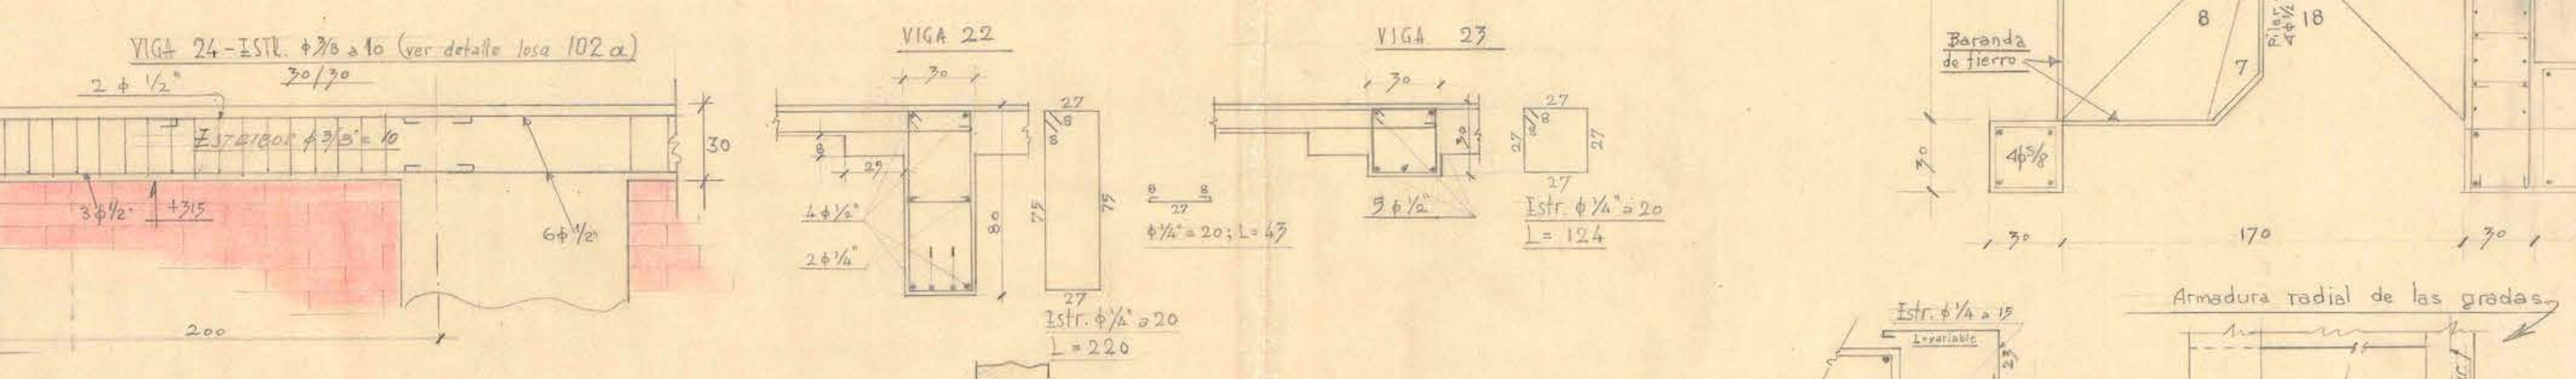
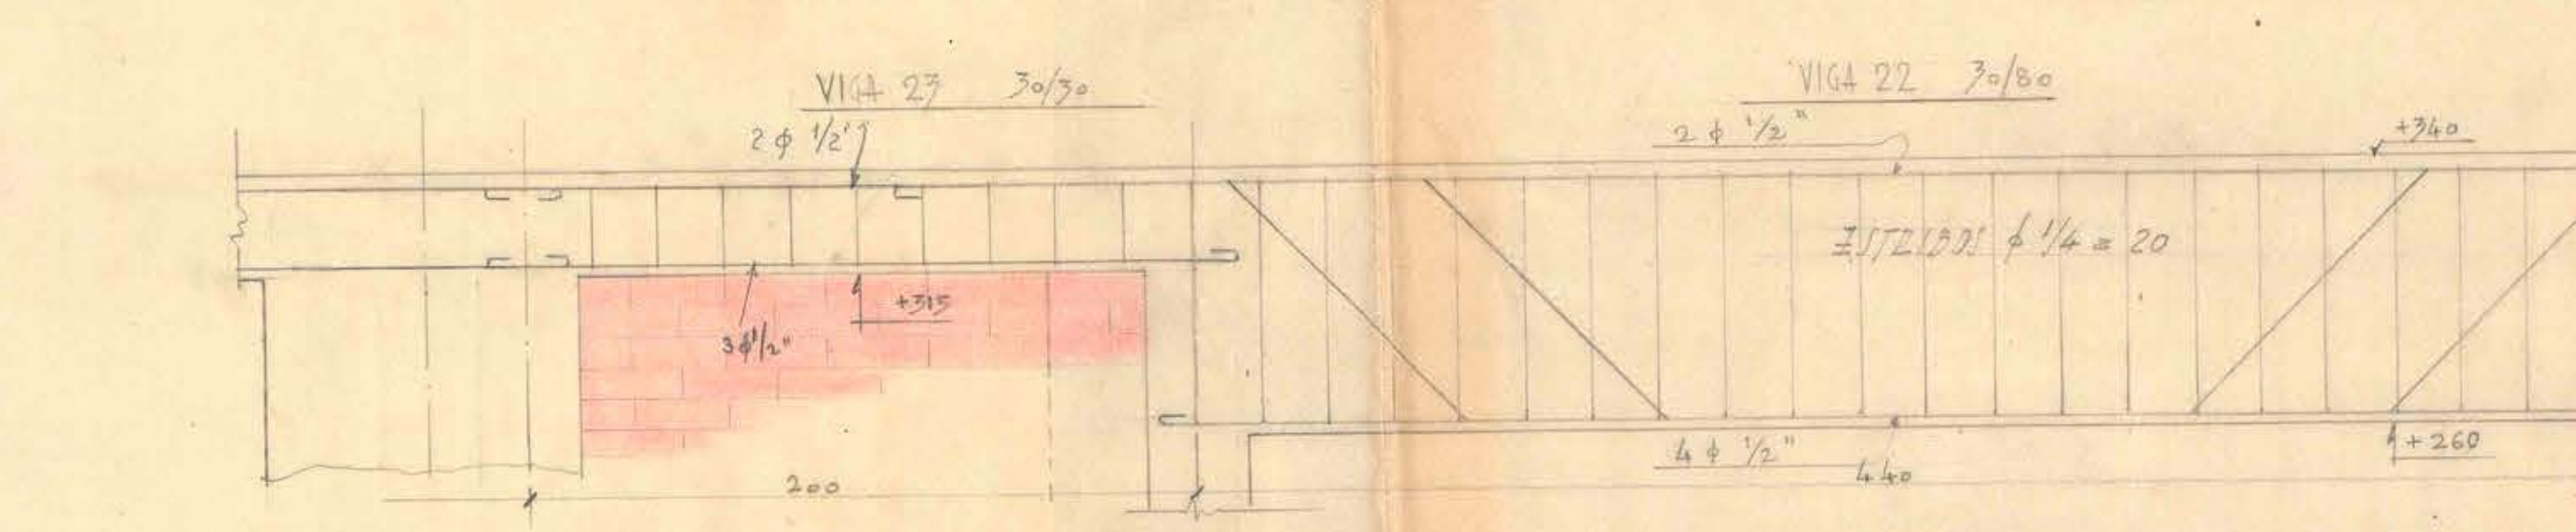
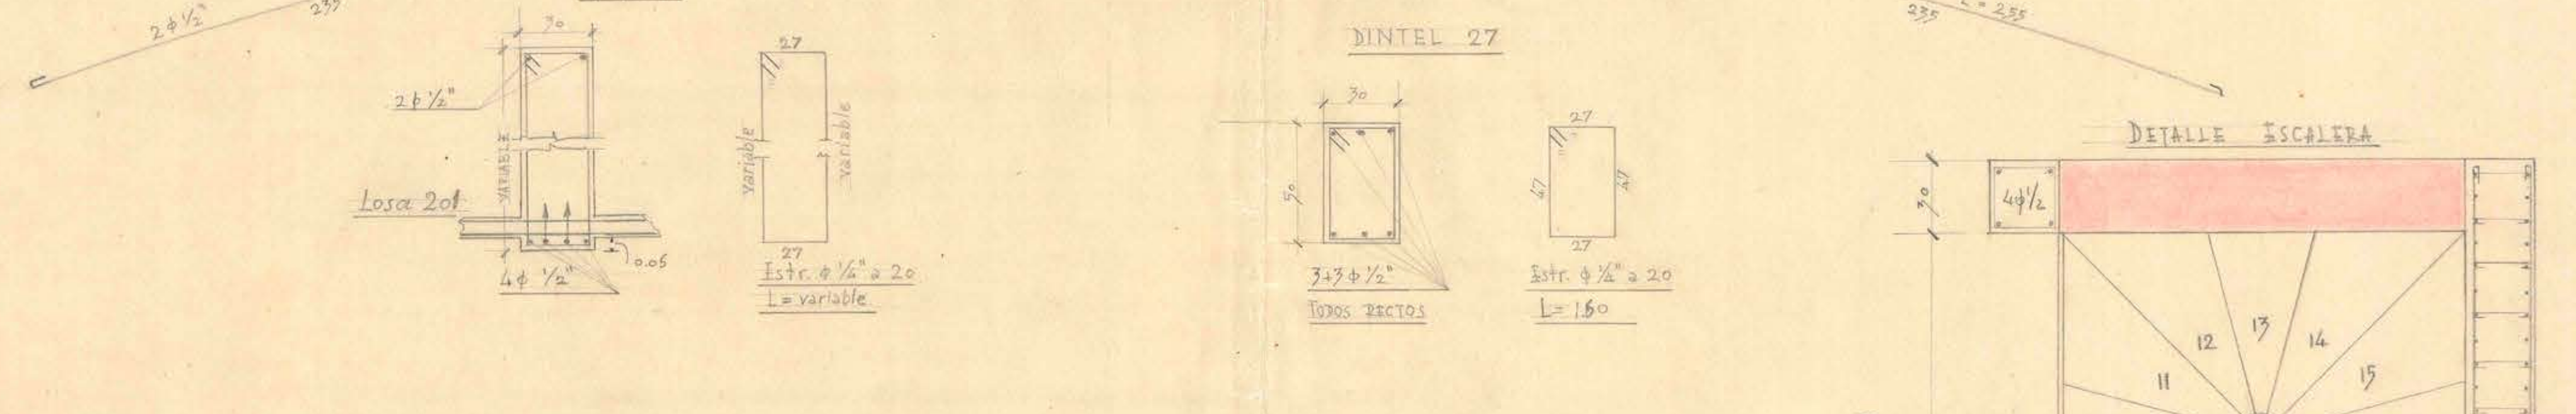
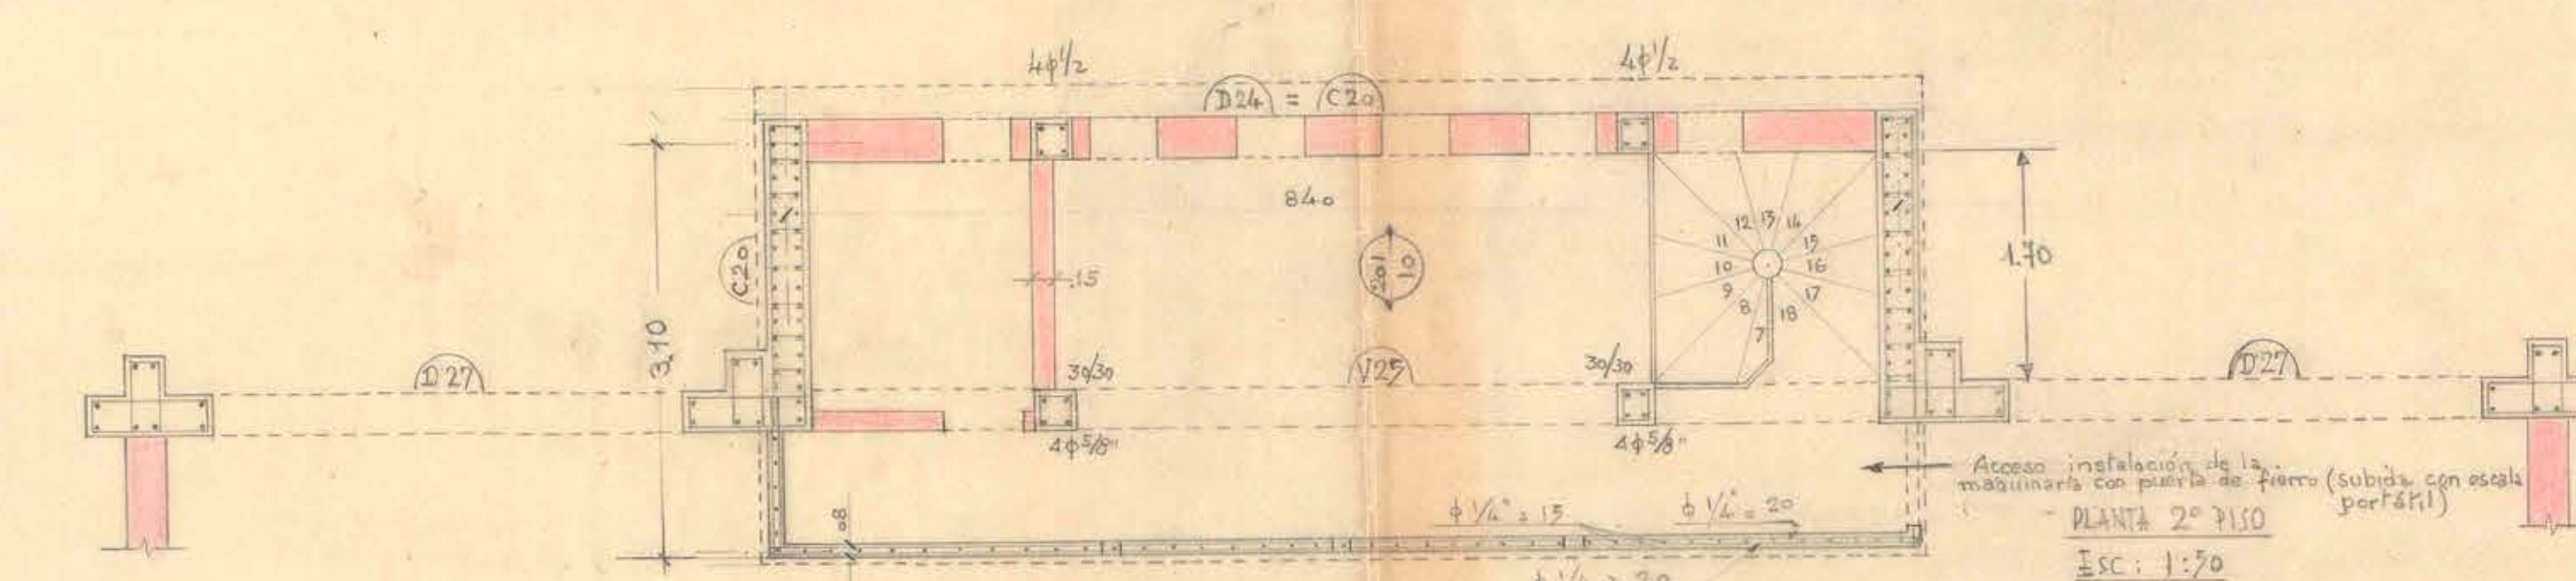
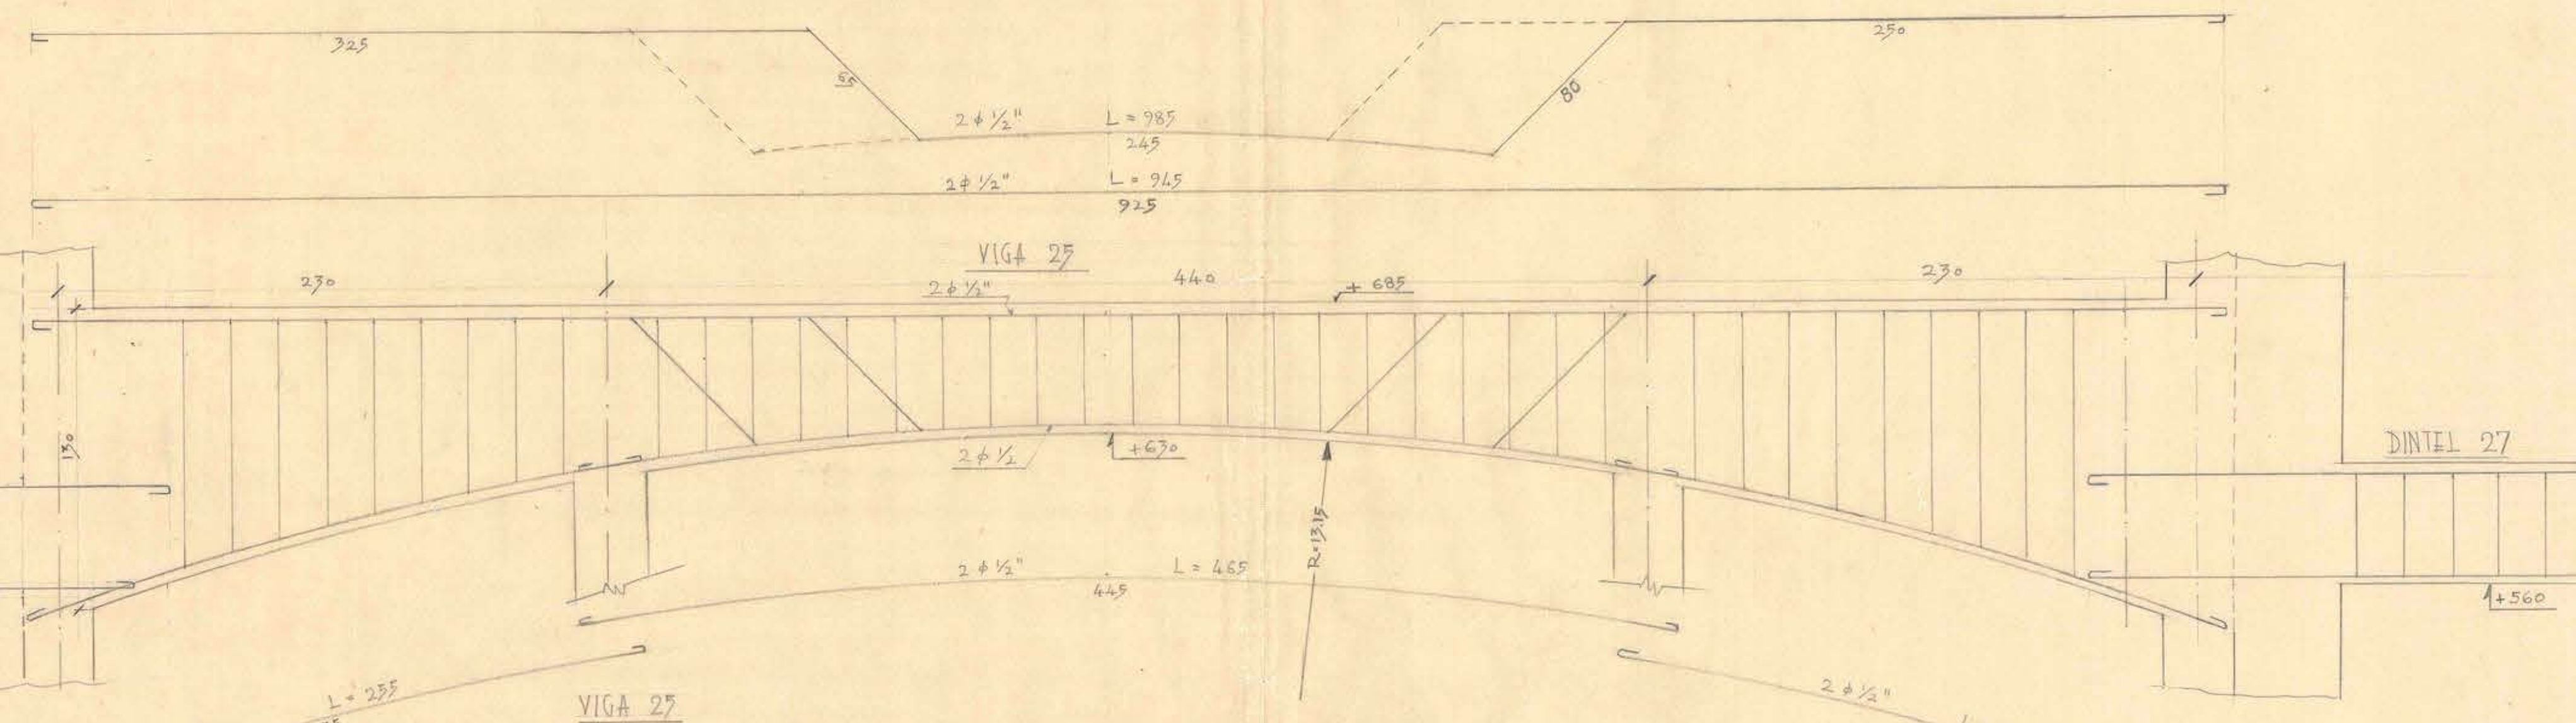
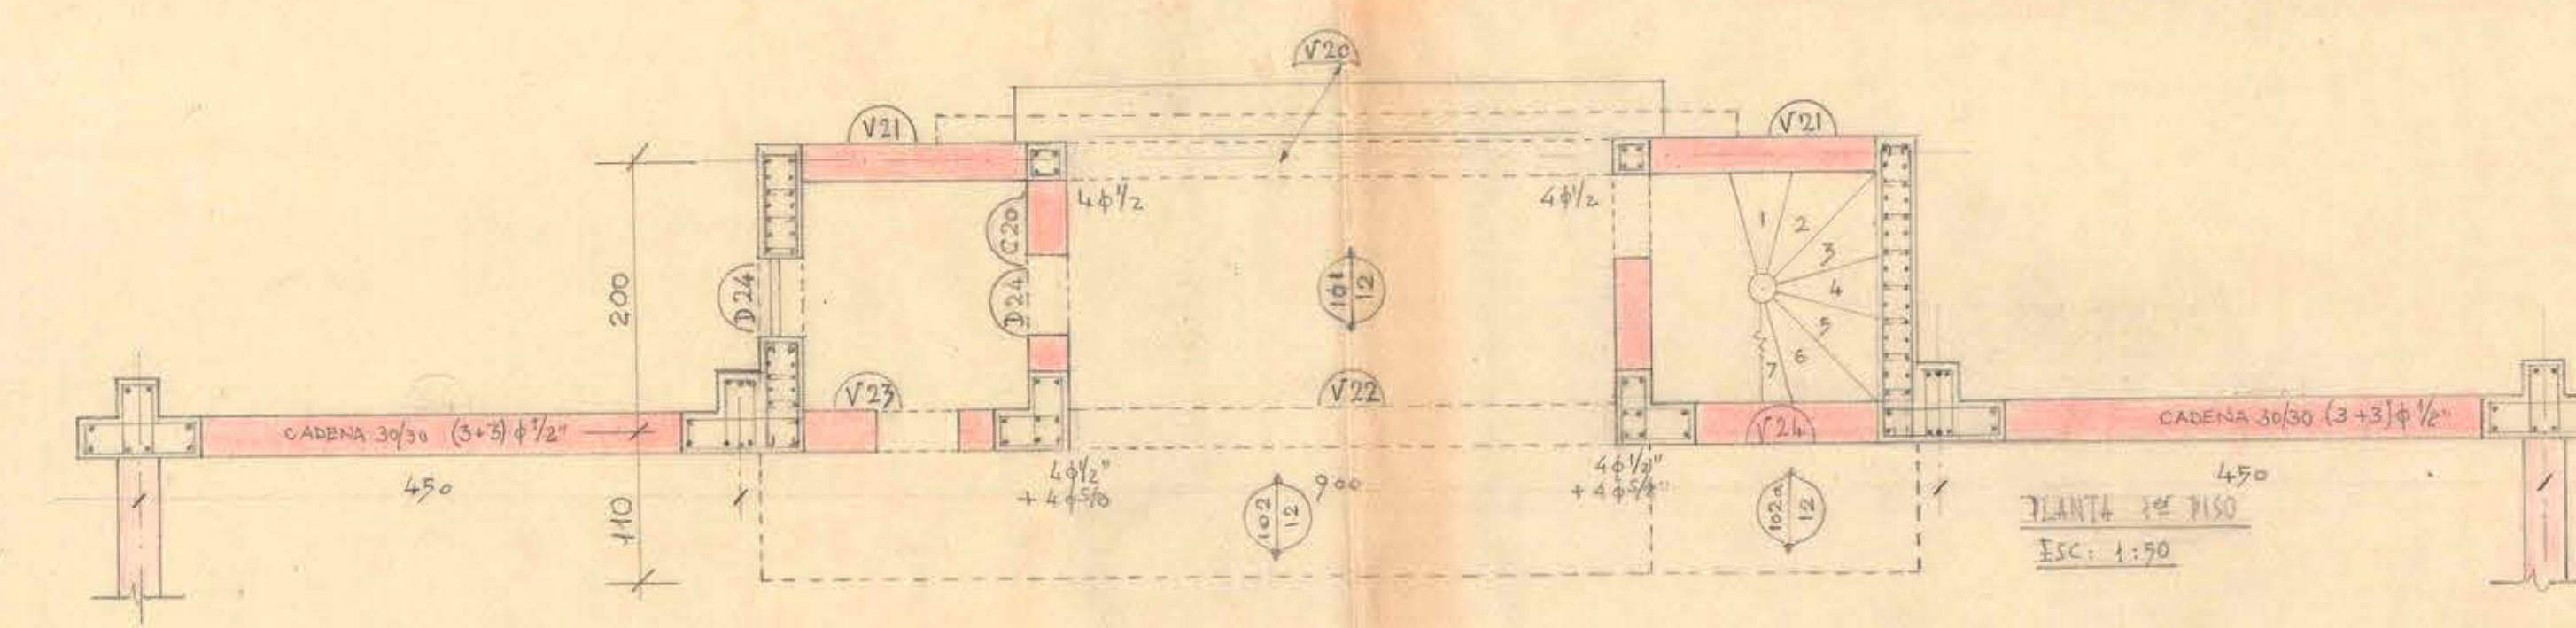
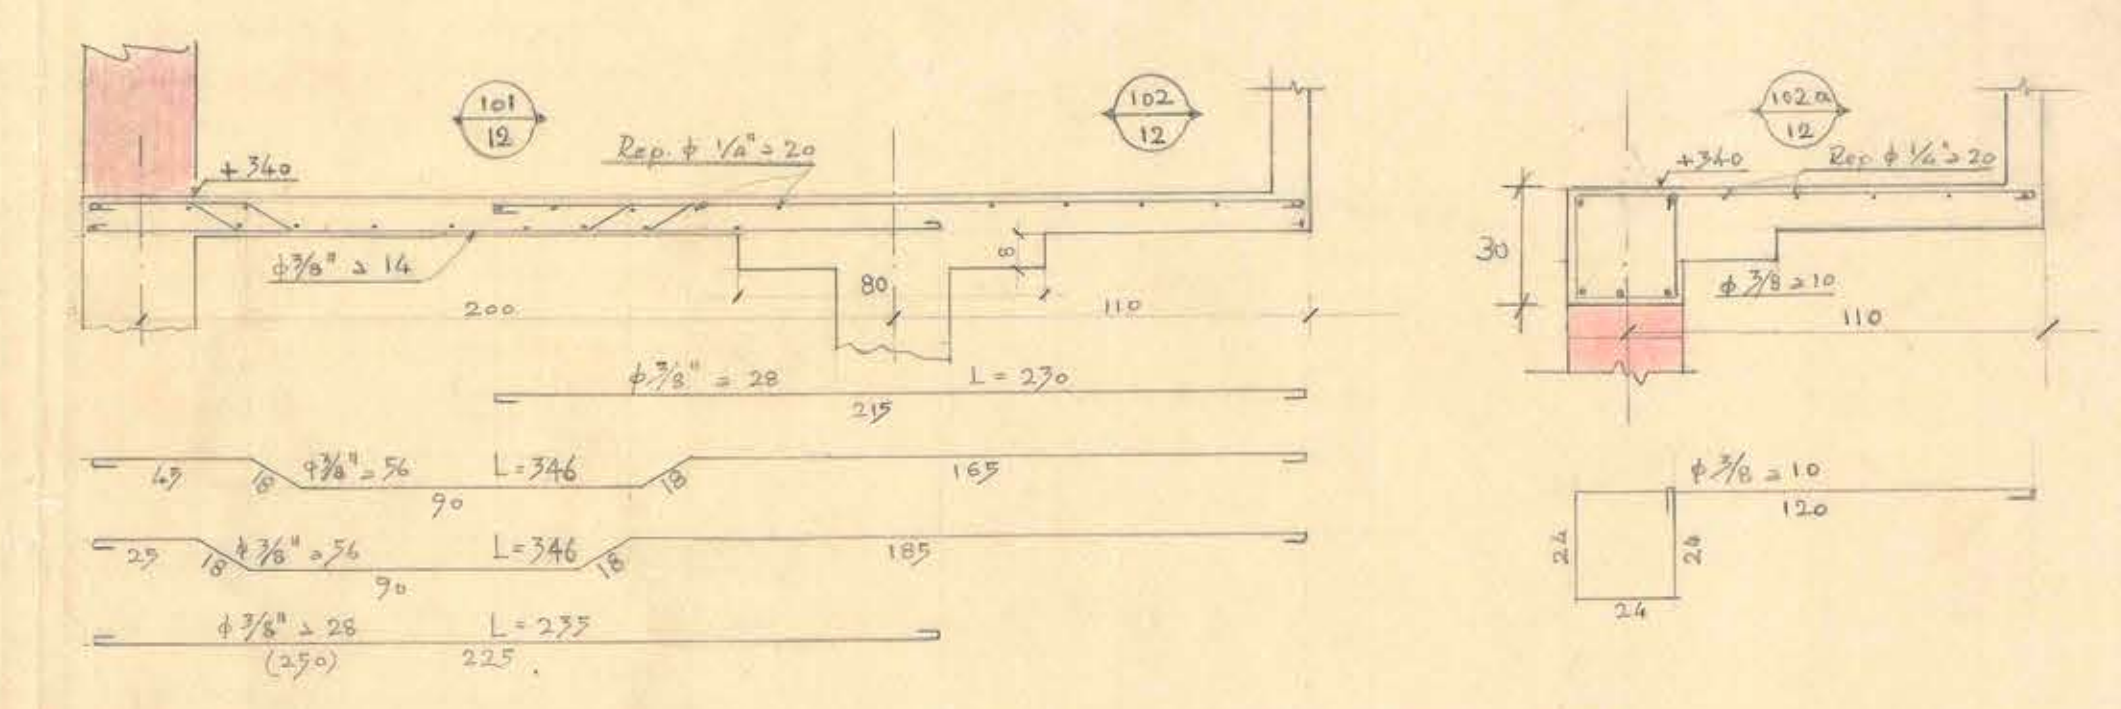
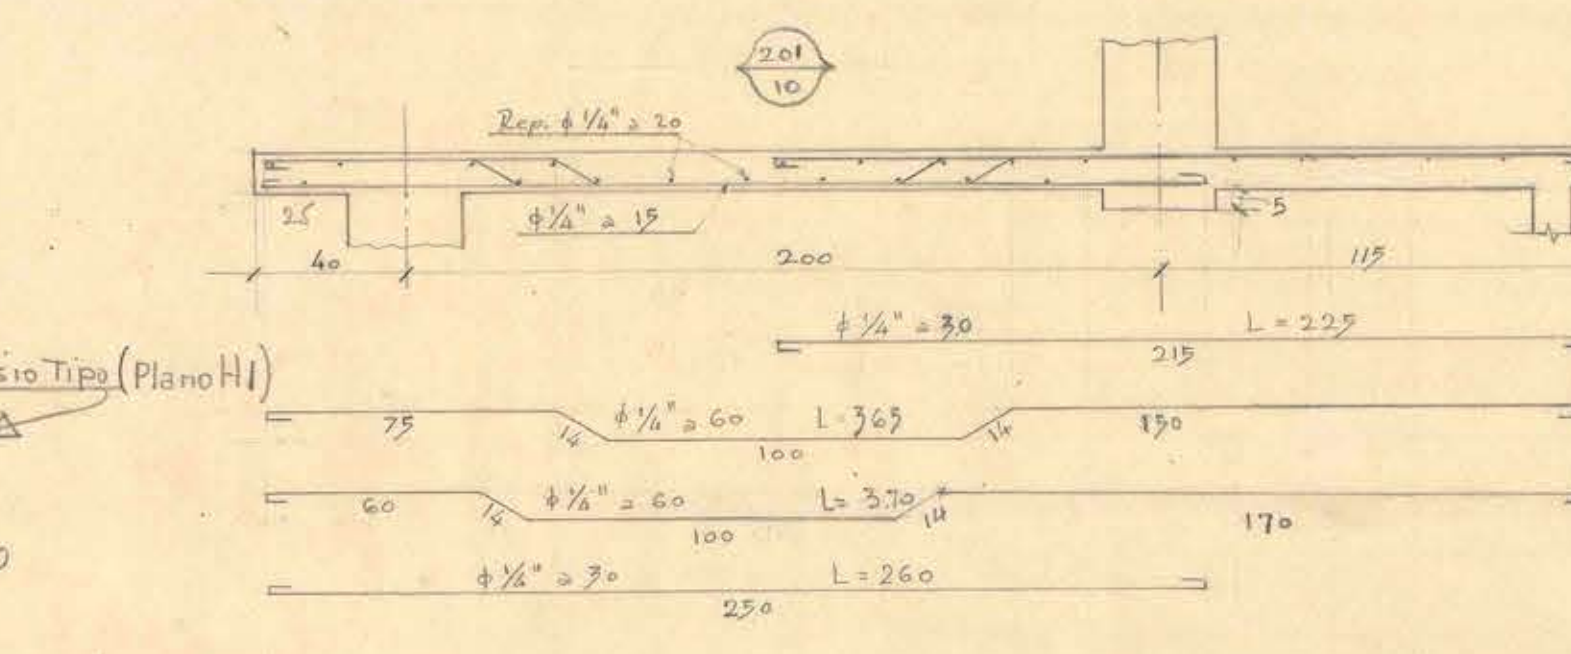


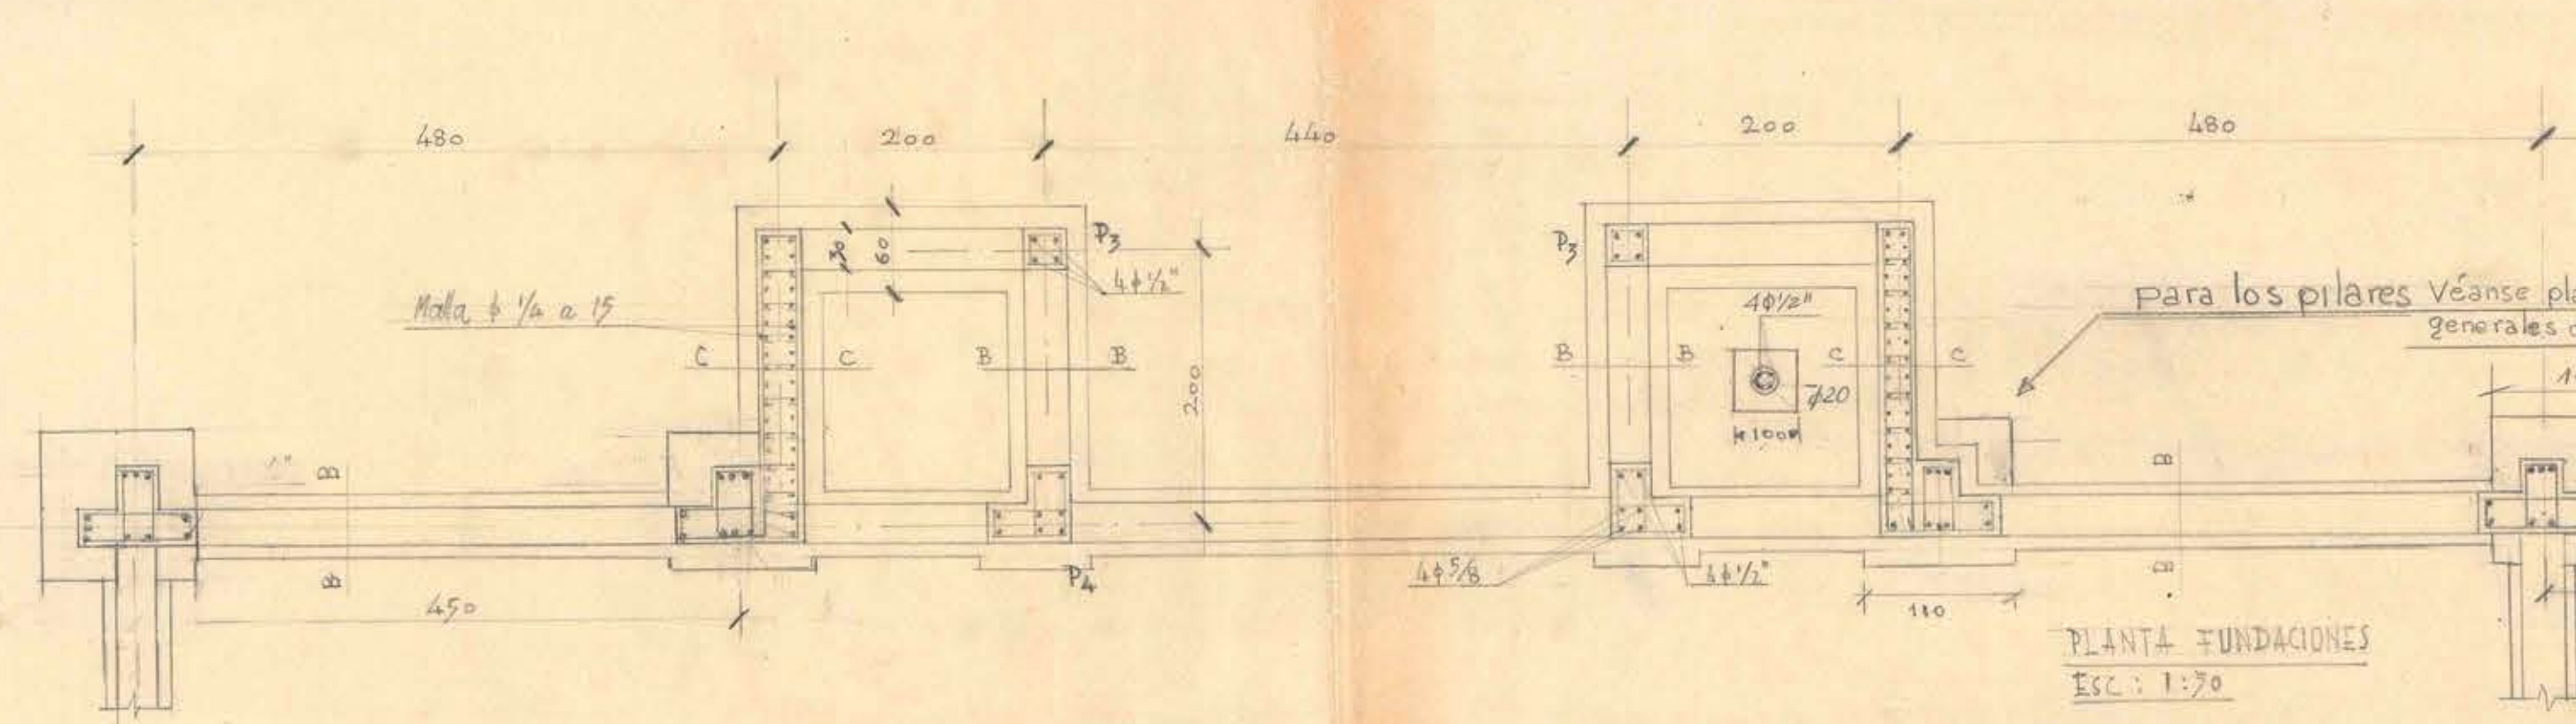

D.G.O.P.
DEPTO DE ARQUITECTURA

OBRA: LICEO MIXTO DE CONSTITUCION

PLANO DE: CASITA DE PROYECCION DEL GIMNASIO AGREGADA AL GIMNASIO TIPO

Cálculo de estabilidad de: *S. Volosky*

Dibujo de: *Volosky*

Escalas: 1:50 y 1:20

Fecha: 18-IV-77

INGENIERO JEF. 4/IV/77

PROYECTO JEFE

PLANO ÚNICO