




VIGA 201-39/50

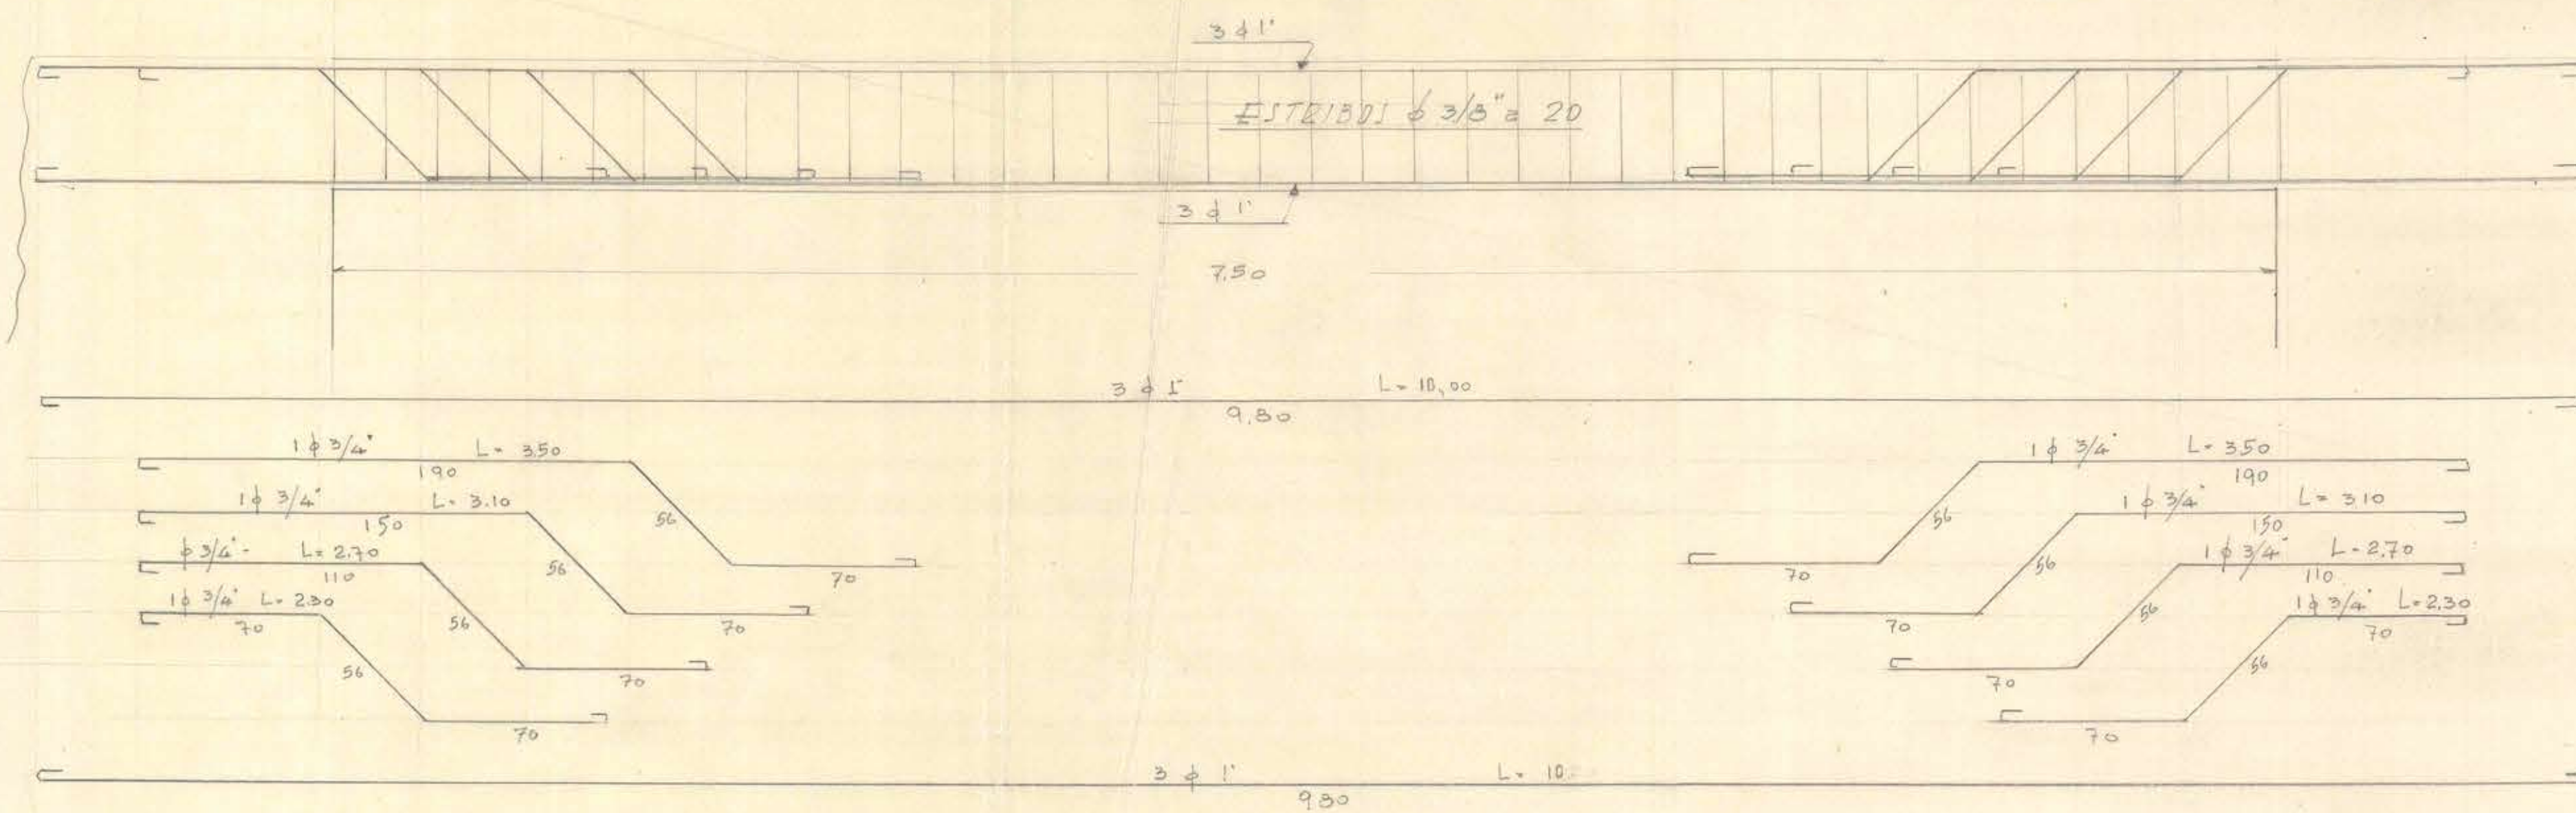

SECCION V 201

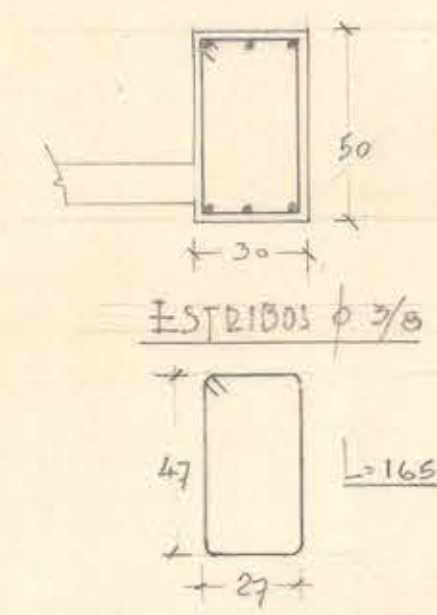


SECCION VIGA 108

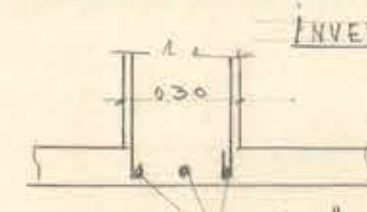


Barra rectas que abarcan todo el vano de la viga y penetran 0,40m en los pilares



VIGA ESCALINATA BALCON 39/45

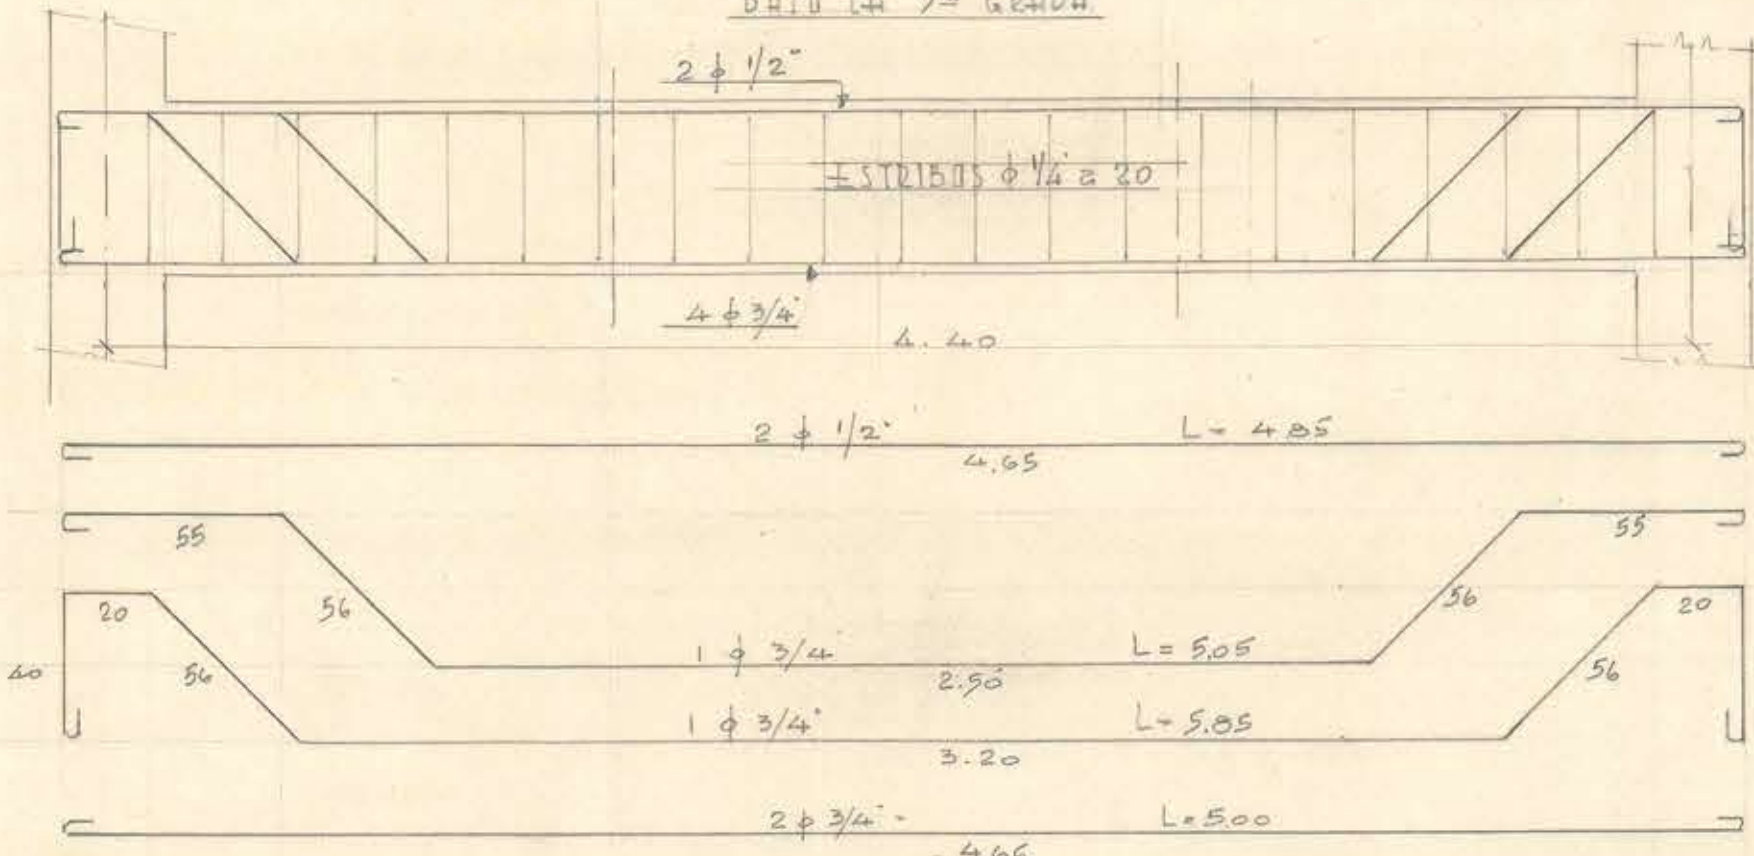

SECCION VIGA E.G.

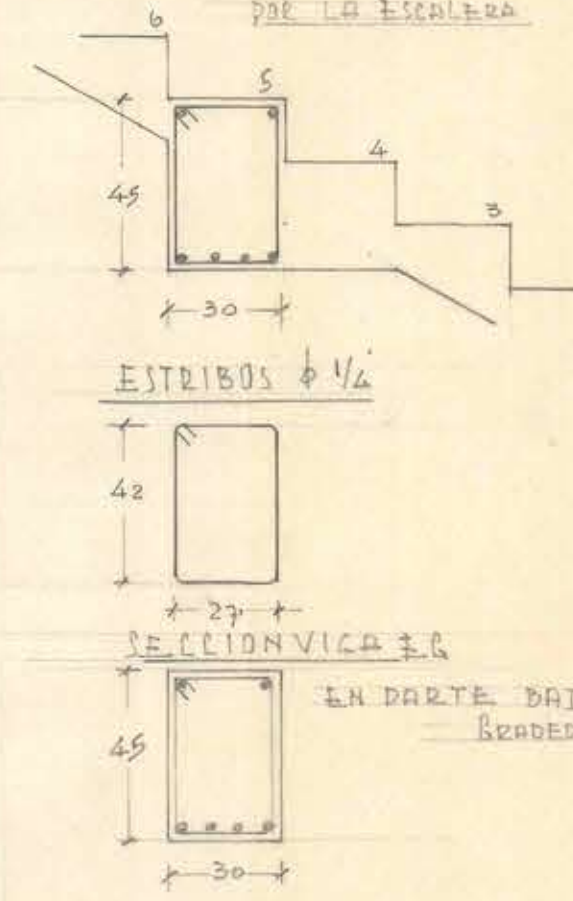

SECCION VIGA 107-39/50

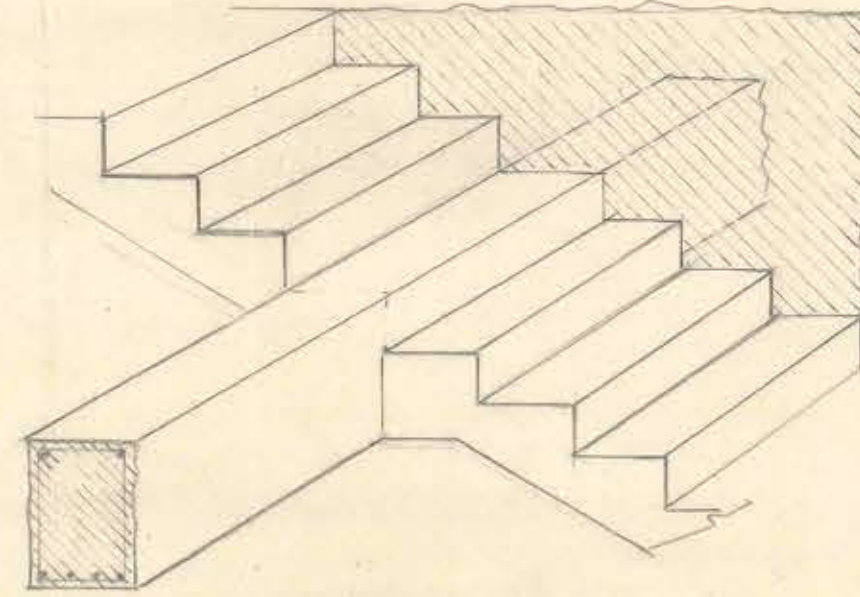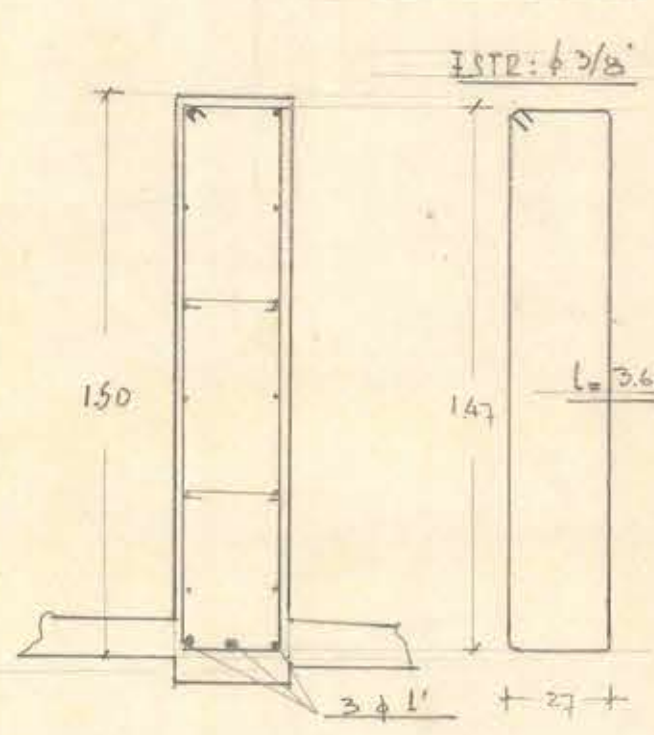

tabiques laterales entre escalinata y graderia. e=0,07m. $\# \phi 1/4$ a 20. Se construiran despues de haber extraido por esta parte los encofrados de las graderias, que no deberan quedar cargando las losas inferiores despues de terminada la obra. Se preveran otras escotillas provisionales con igual objeto para la extraccion de los encofrados de las demas partes de la graderia.

DETALLE FACHADA VIGAS 107 y 201

