




FACHADA NORTE

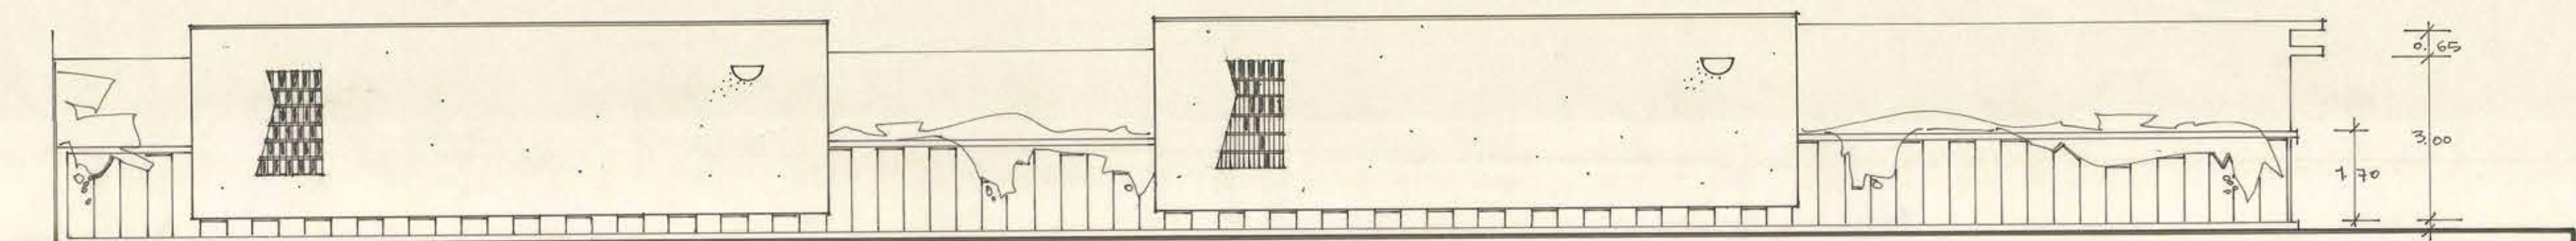


FACHADA ORIENTE

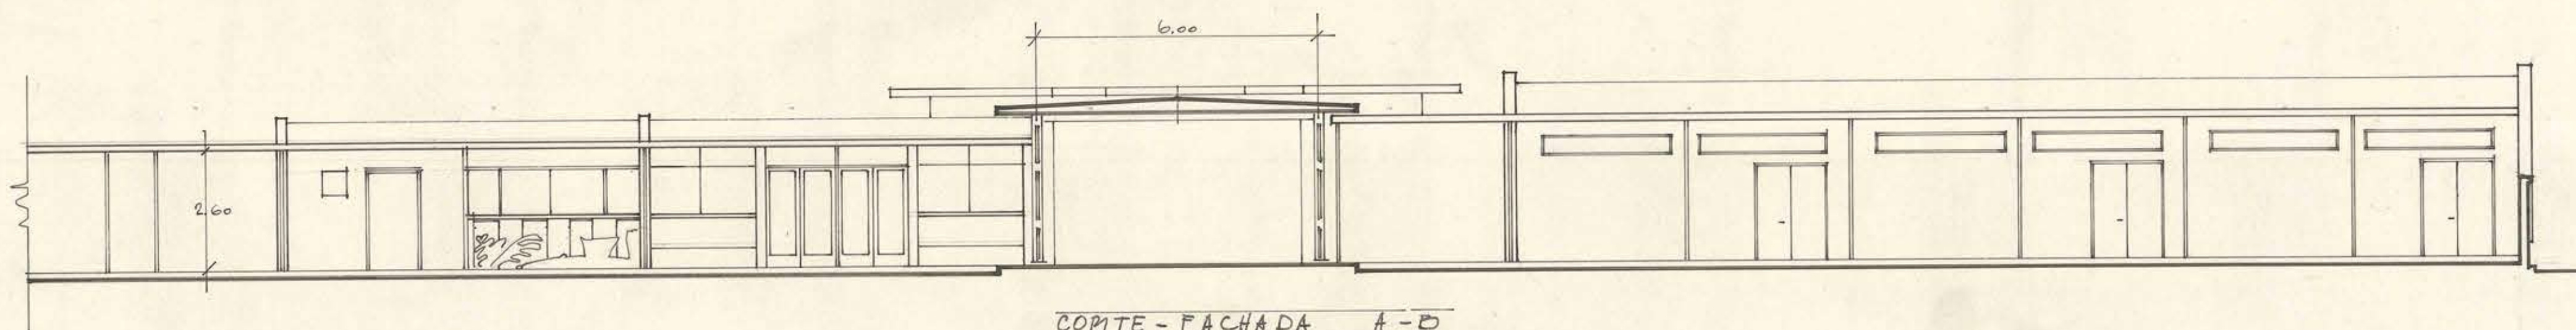

CORTE - FACHADA A-B

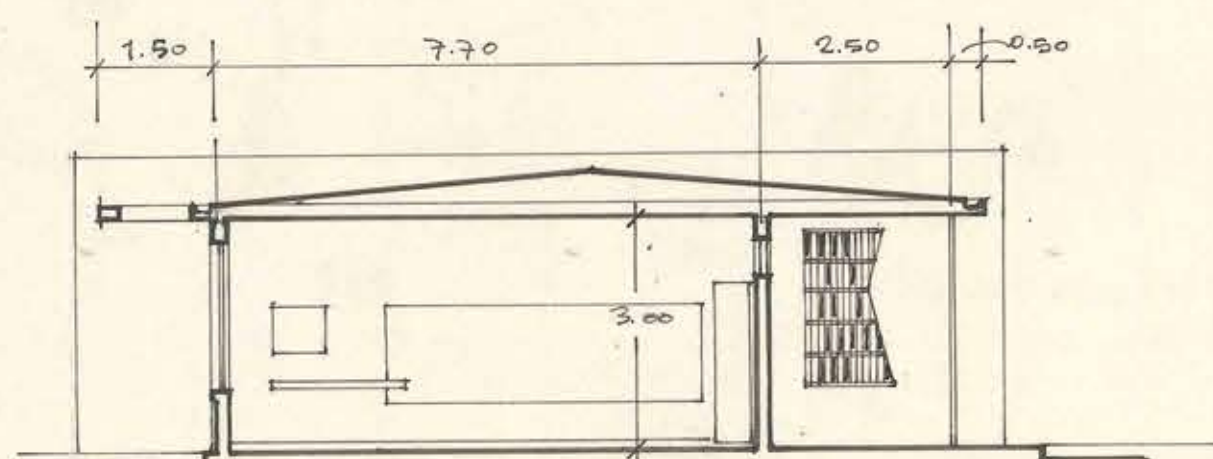

CORTE B-C

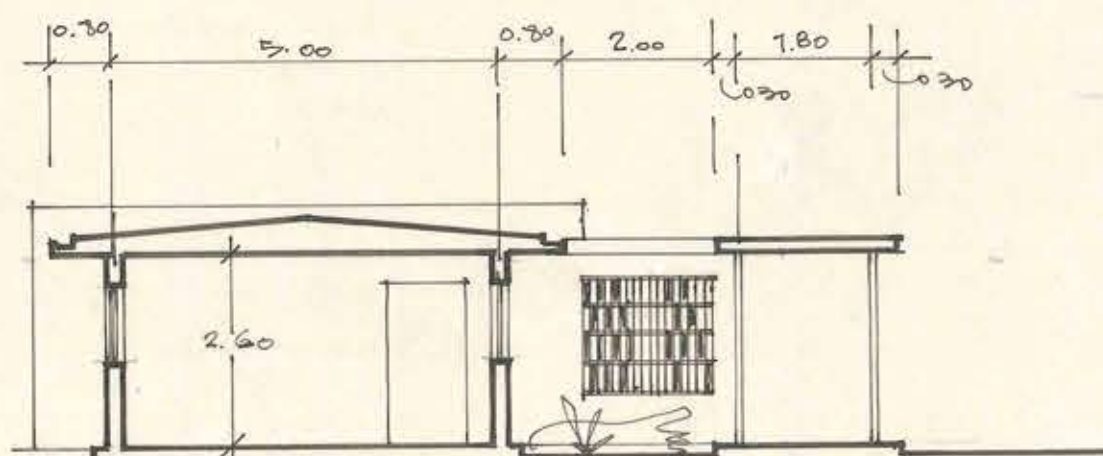

CORTE C-D

Contrato 1463
 20/3/63



MOA MAYO 1960	DIRECCION DE ARQUITECTURA DEPARTAMENTO DE ESTUDIOS <u>LICEO DE HOMBRÉS DE CAUQUENES</u> <u>ESCUELA ANEXA</u>	PLANOS DE ARQUITECTURA * FACHADAS * CORTES O. TORREALBA D. Arqto. Jefe Depto.	escala : 1 : 100 A. MEYER Arqto. Jefe Taller L. RIVERO J. PROYECTOR	2
------------------------------------	--	--	---	----------