




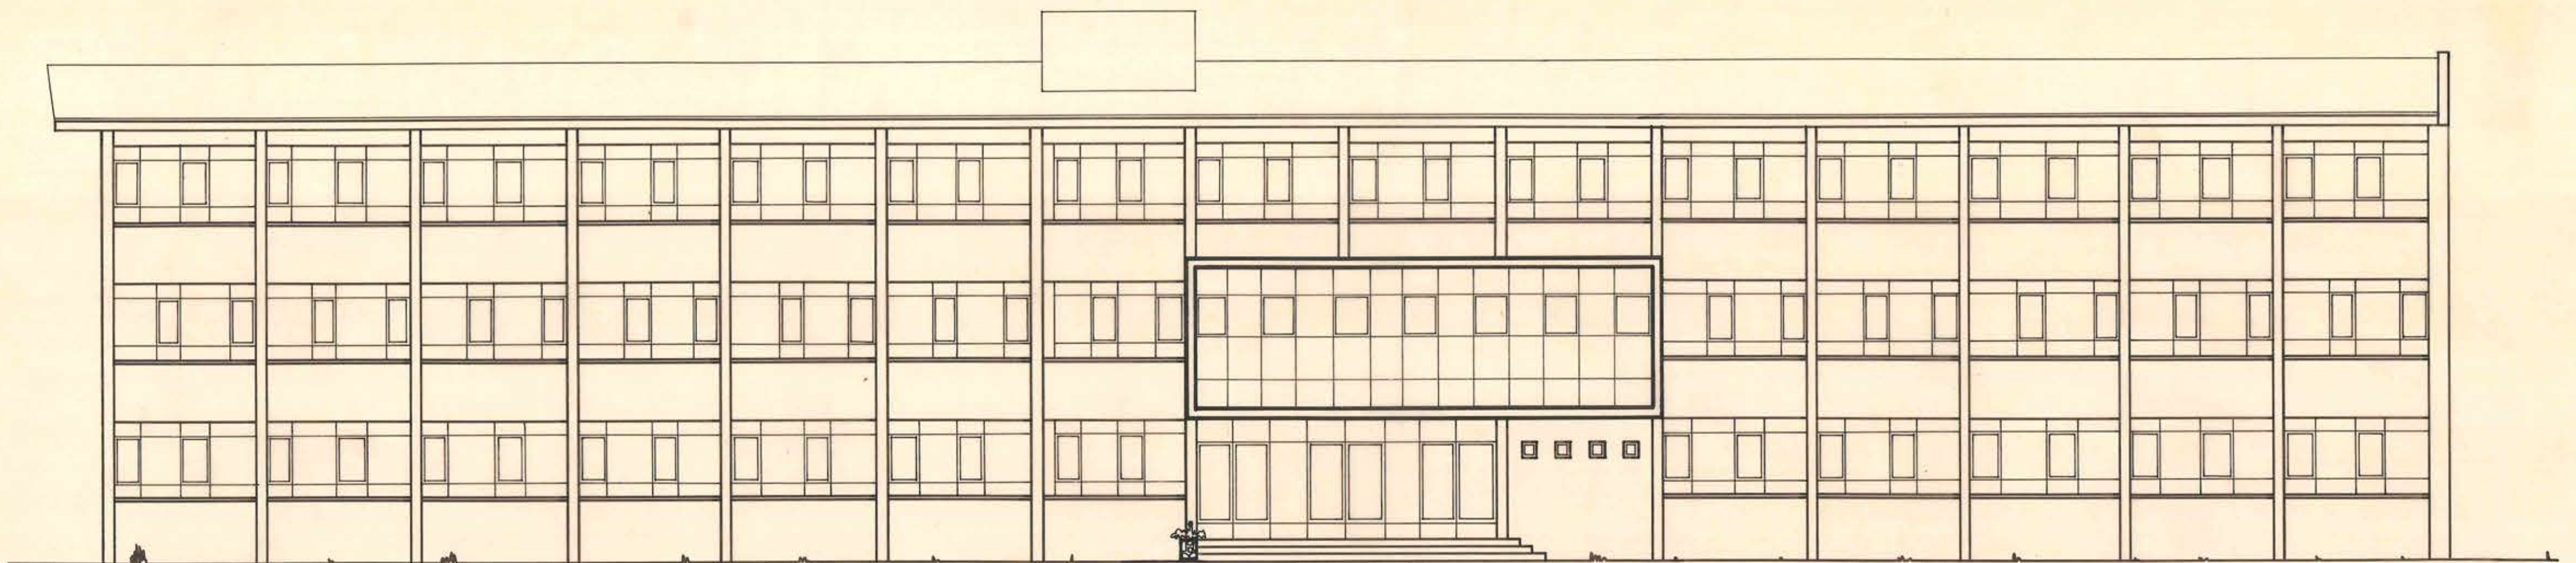

ELEVACION PRINCIPAL.. CALLE YUNGAY

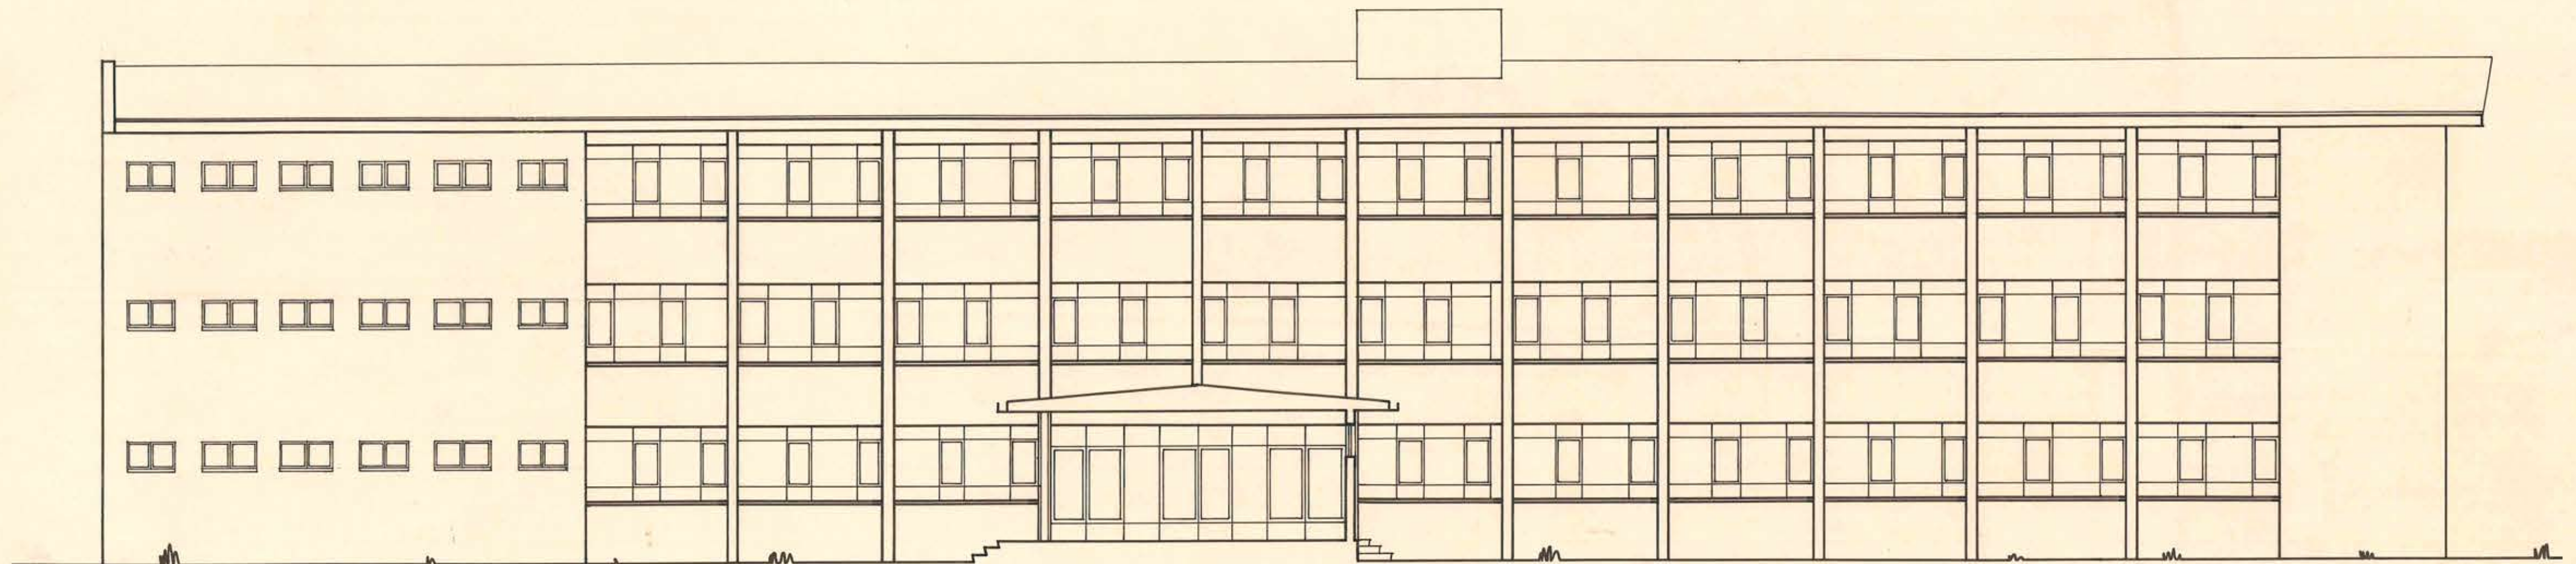

ELEVACION POSTERIOR..

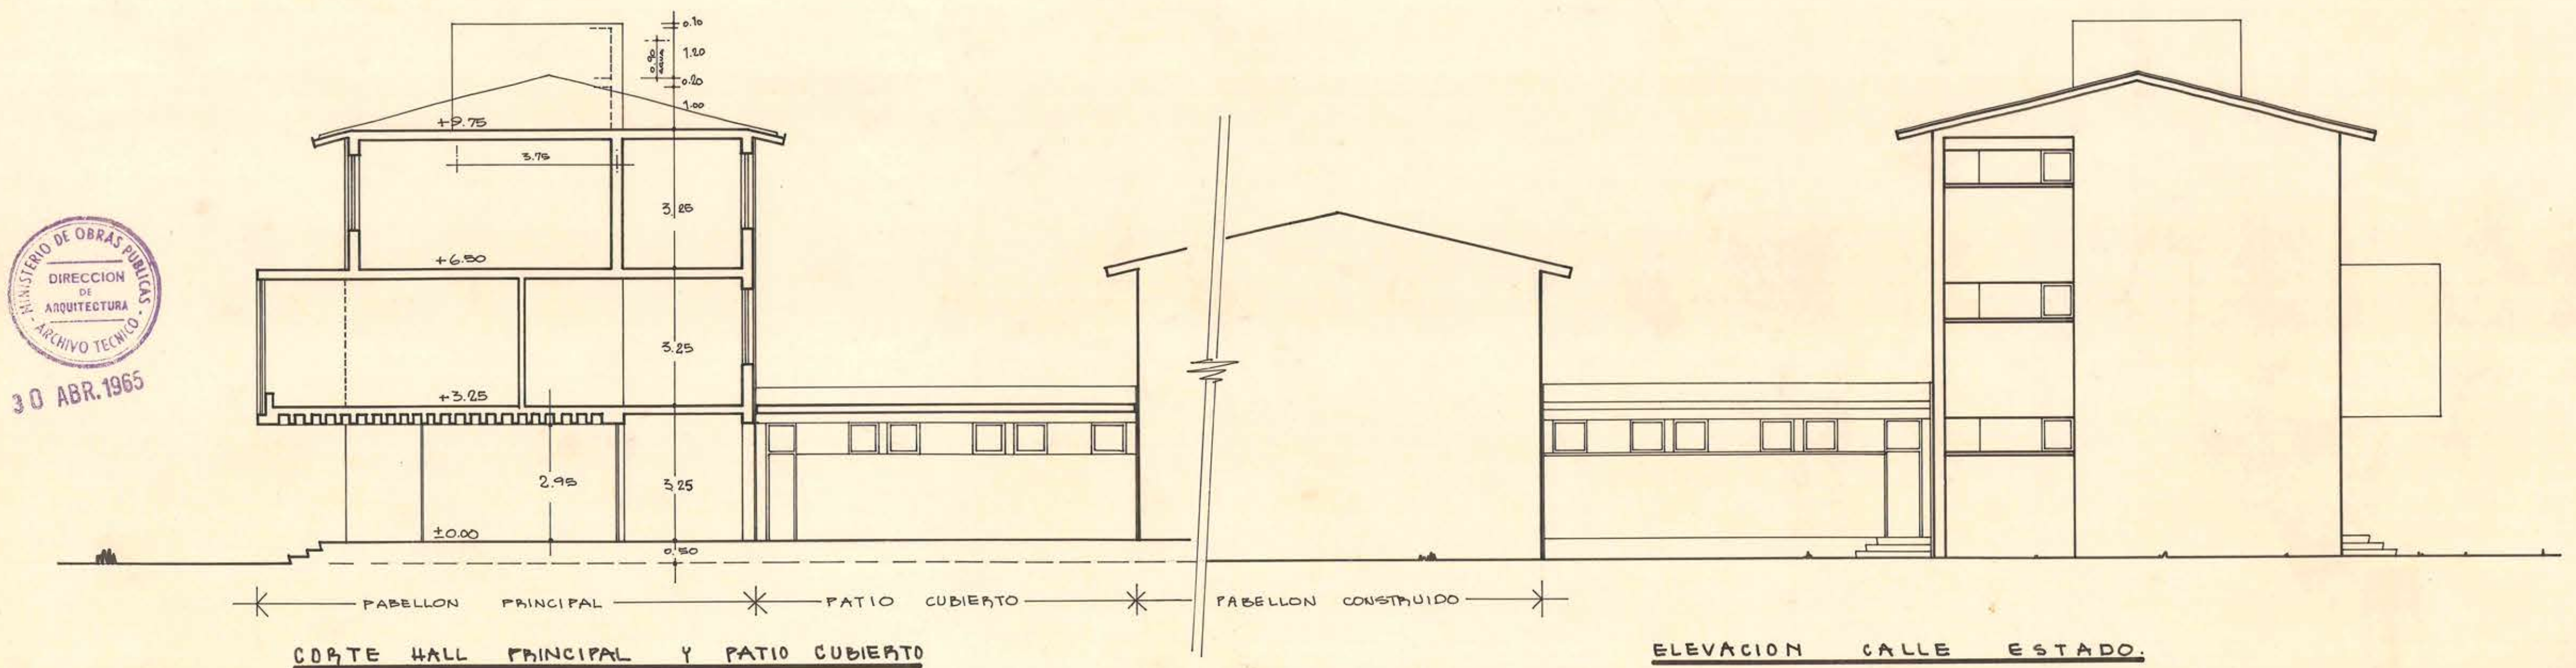

CORTE WALL PRINCIPAL Y PATIO CUBIERTO

ELEVACION CALLE ESTADO.

NOTA - PLANO BASE PROYECTO ARQTO.
H. LILLO DE 1953.. LAM. Nº 4.

M O P	DIRECCION DE ARQUITECTURA	LICEO DE NIÑAS DE CURICO	ORLANDO TORREALBA D. ARQTO. JEFE DEPTO. PROYECTOS	AGUSTIN REYES C. ARQTO. JEFE TALLER CENTRAL	LUIS MORENO AGUIERO ARQUITECTO	ABRIL 65.
D.G.O.P.	DEPARTAMENTO DE PROYECTOS	PABELLON PRINCIPAL.. ELEVACIONES.. esc. 1/100.				