



FACHADA PRINCIPAL

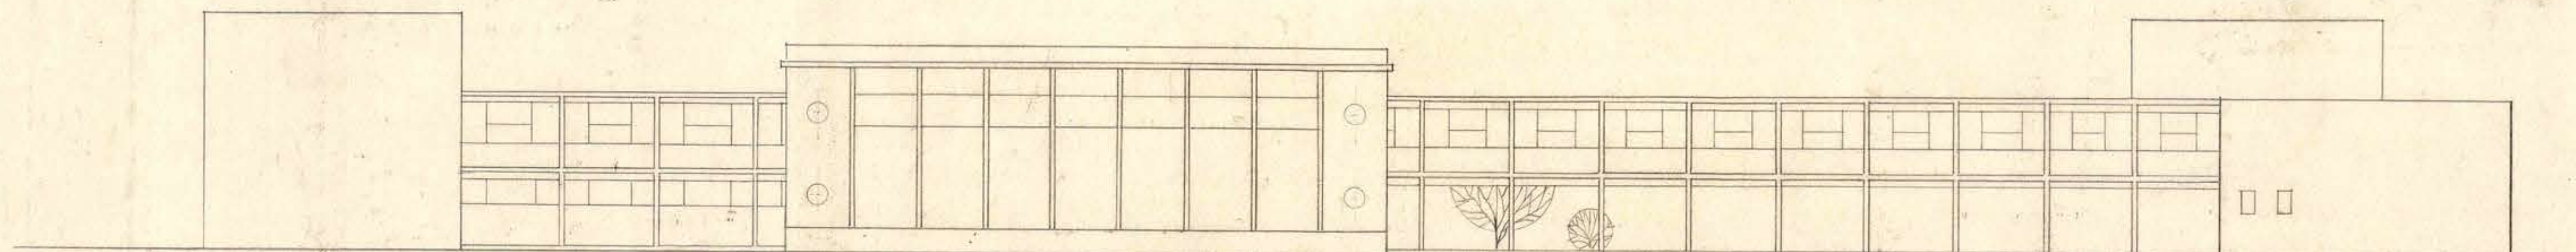


FACHADA SUR

PARTE CONSTRUIDA ANTIGUA

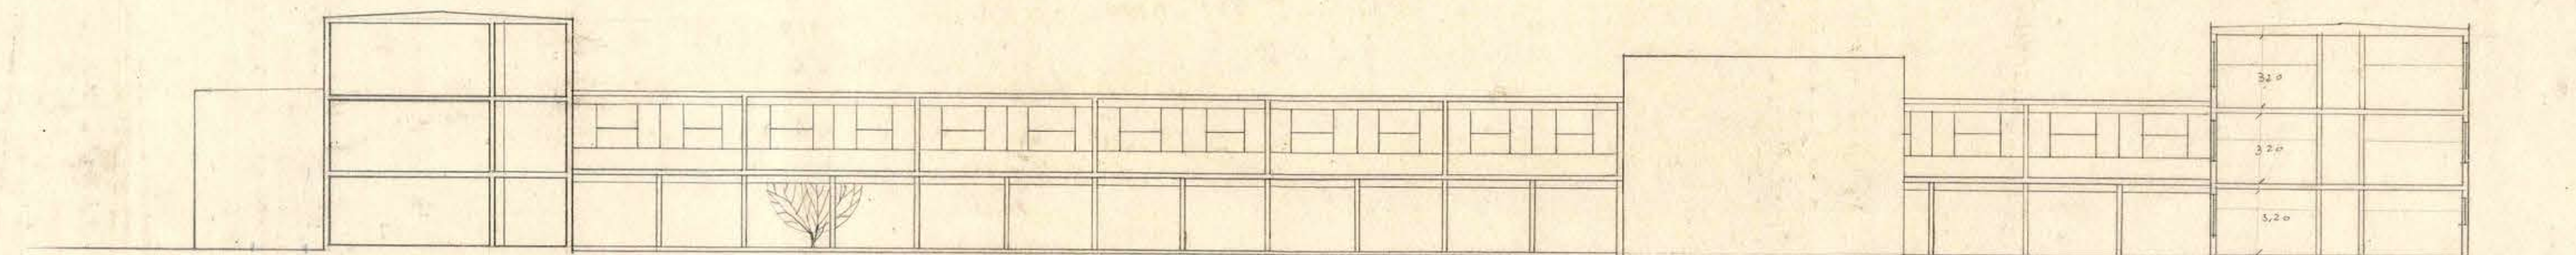

FACHADA NORTE

PARTE CONSTRUIDA

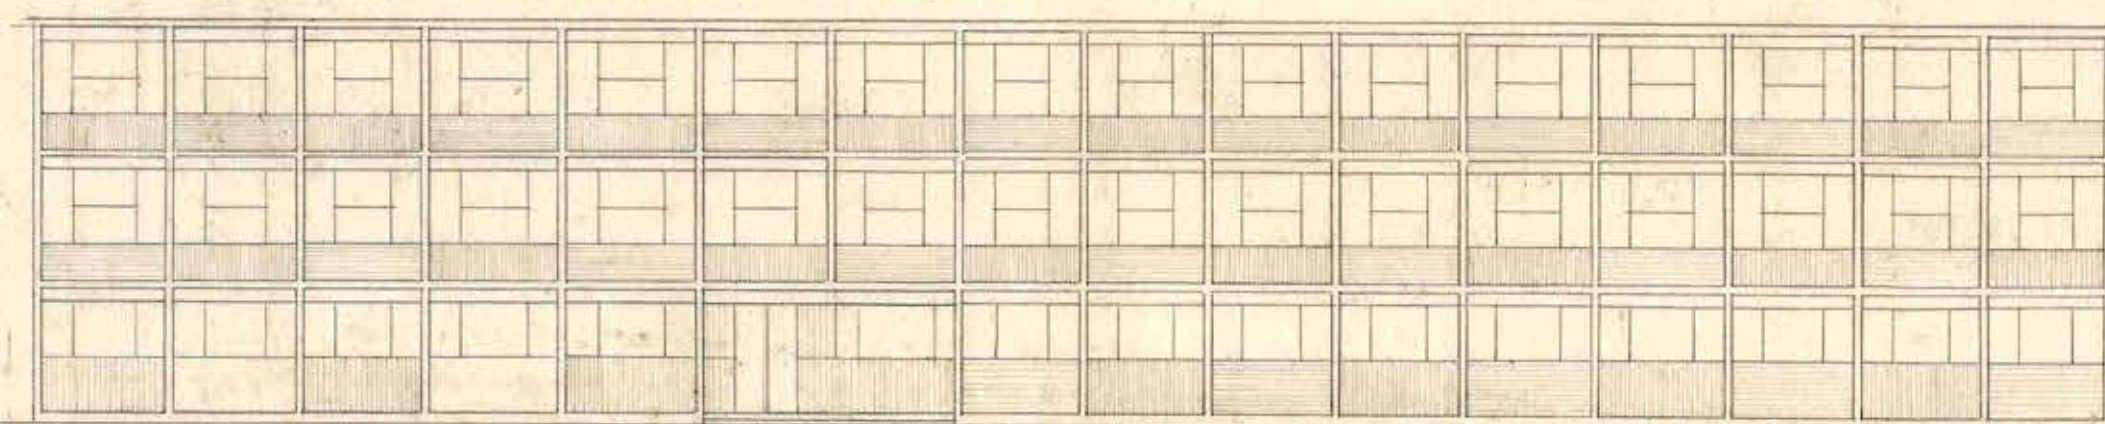

FACHADA ORIENTE

