

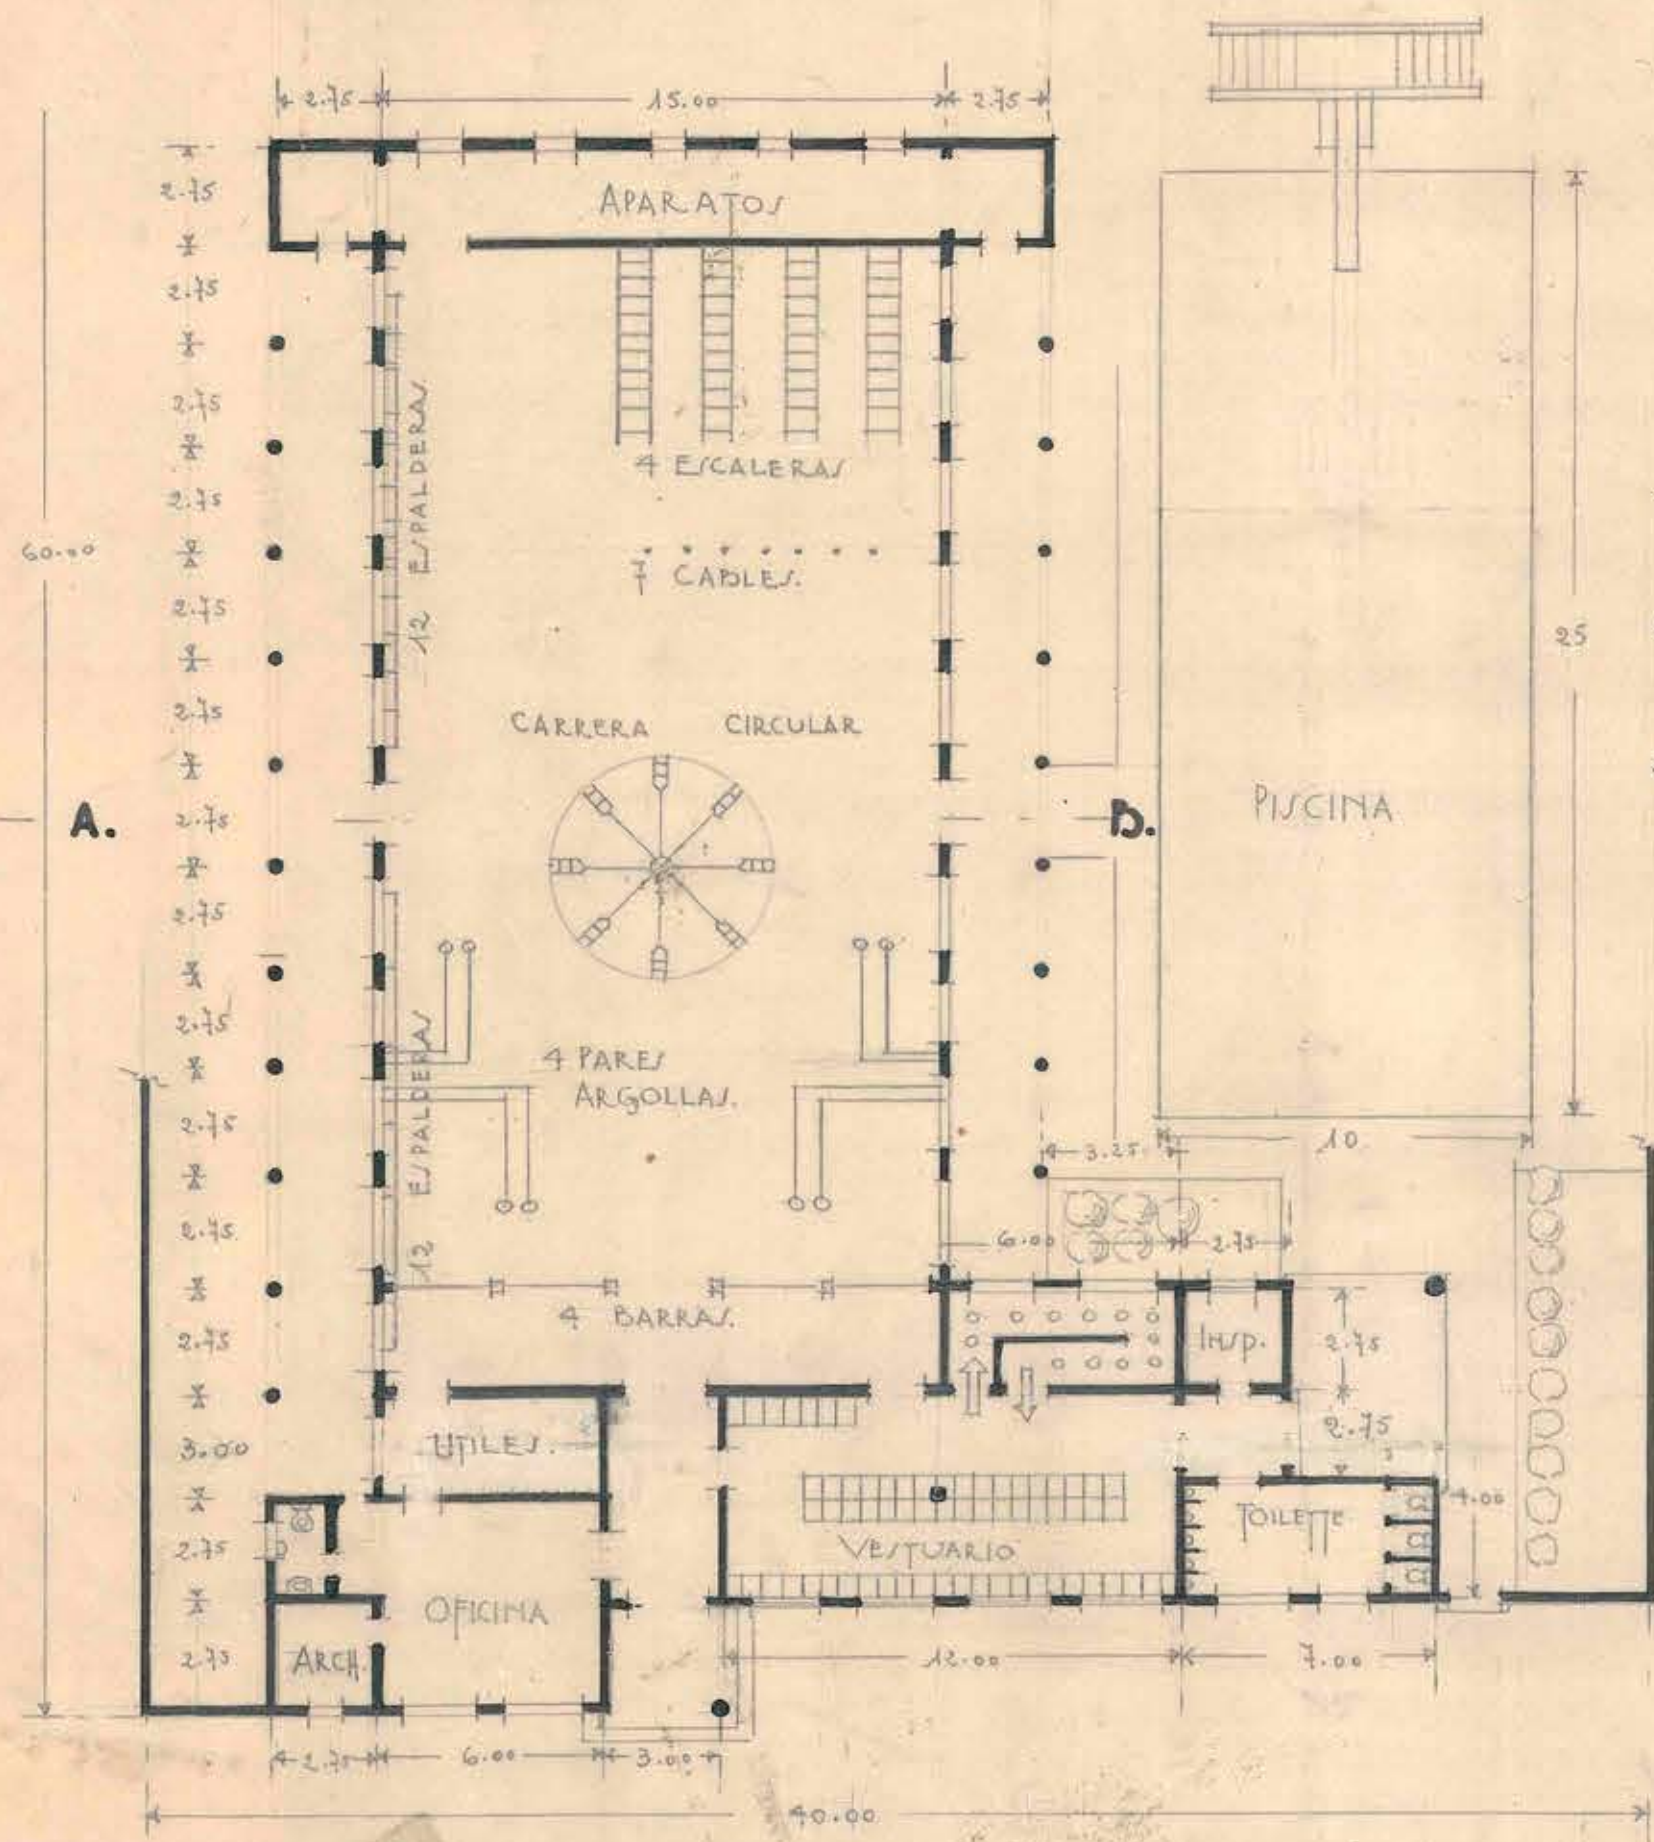


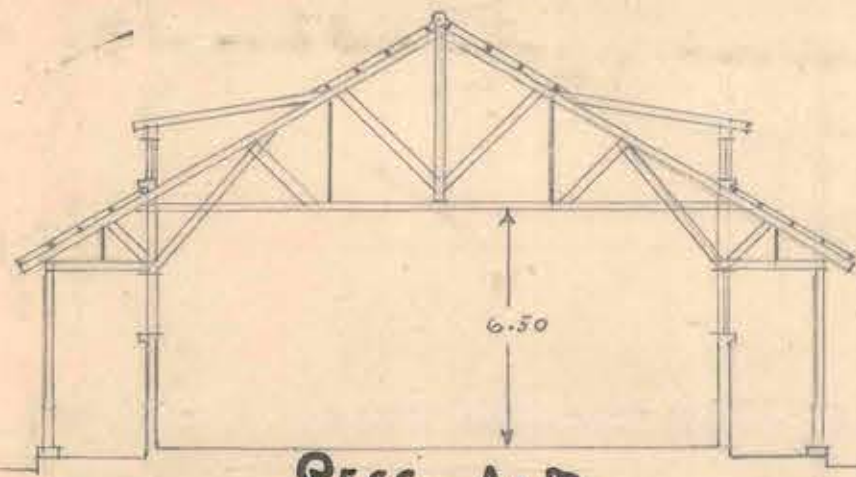

PLANTA. SUP. EDIFICADA: 906 MT.².

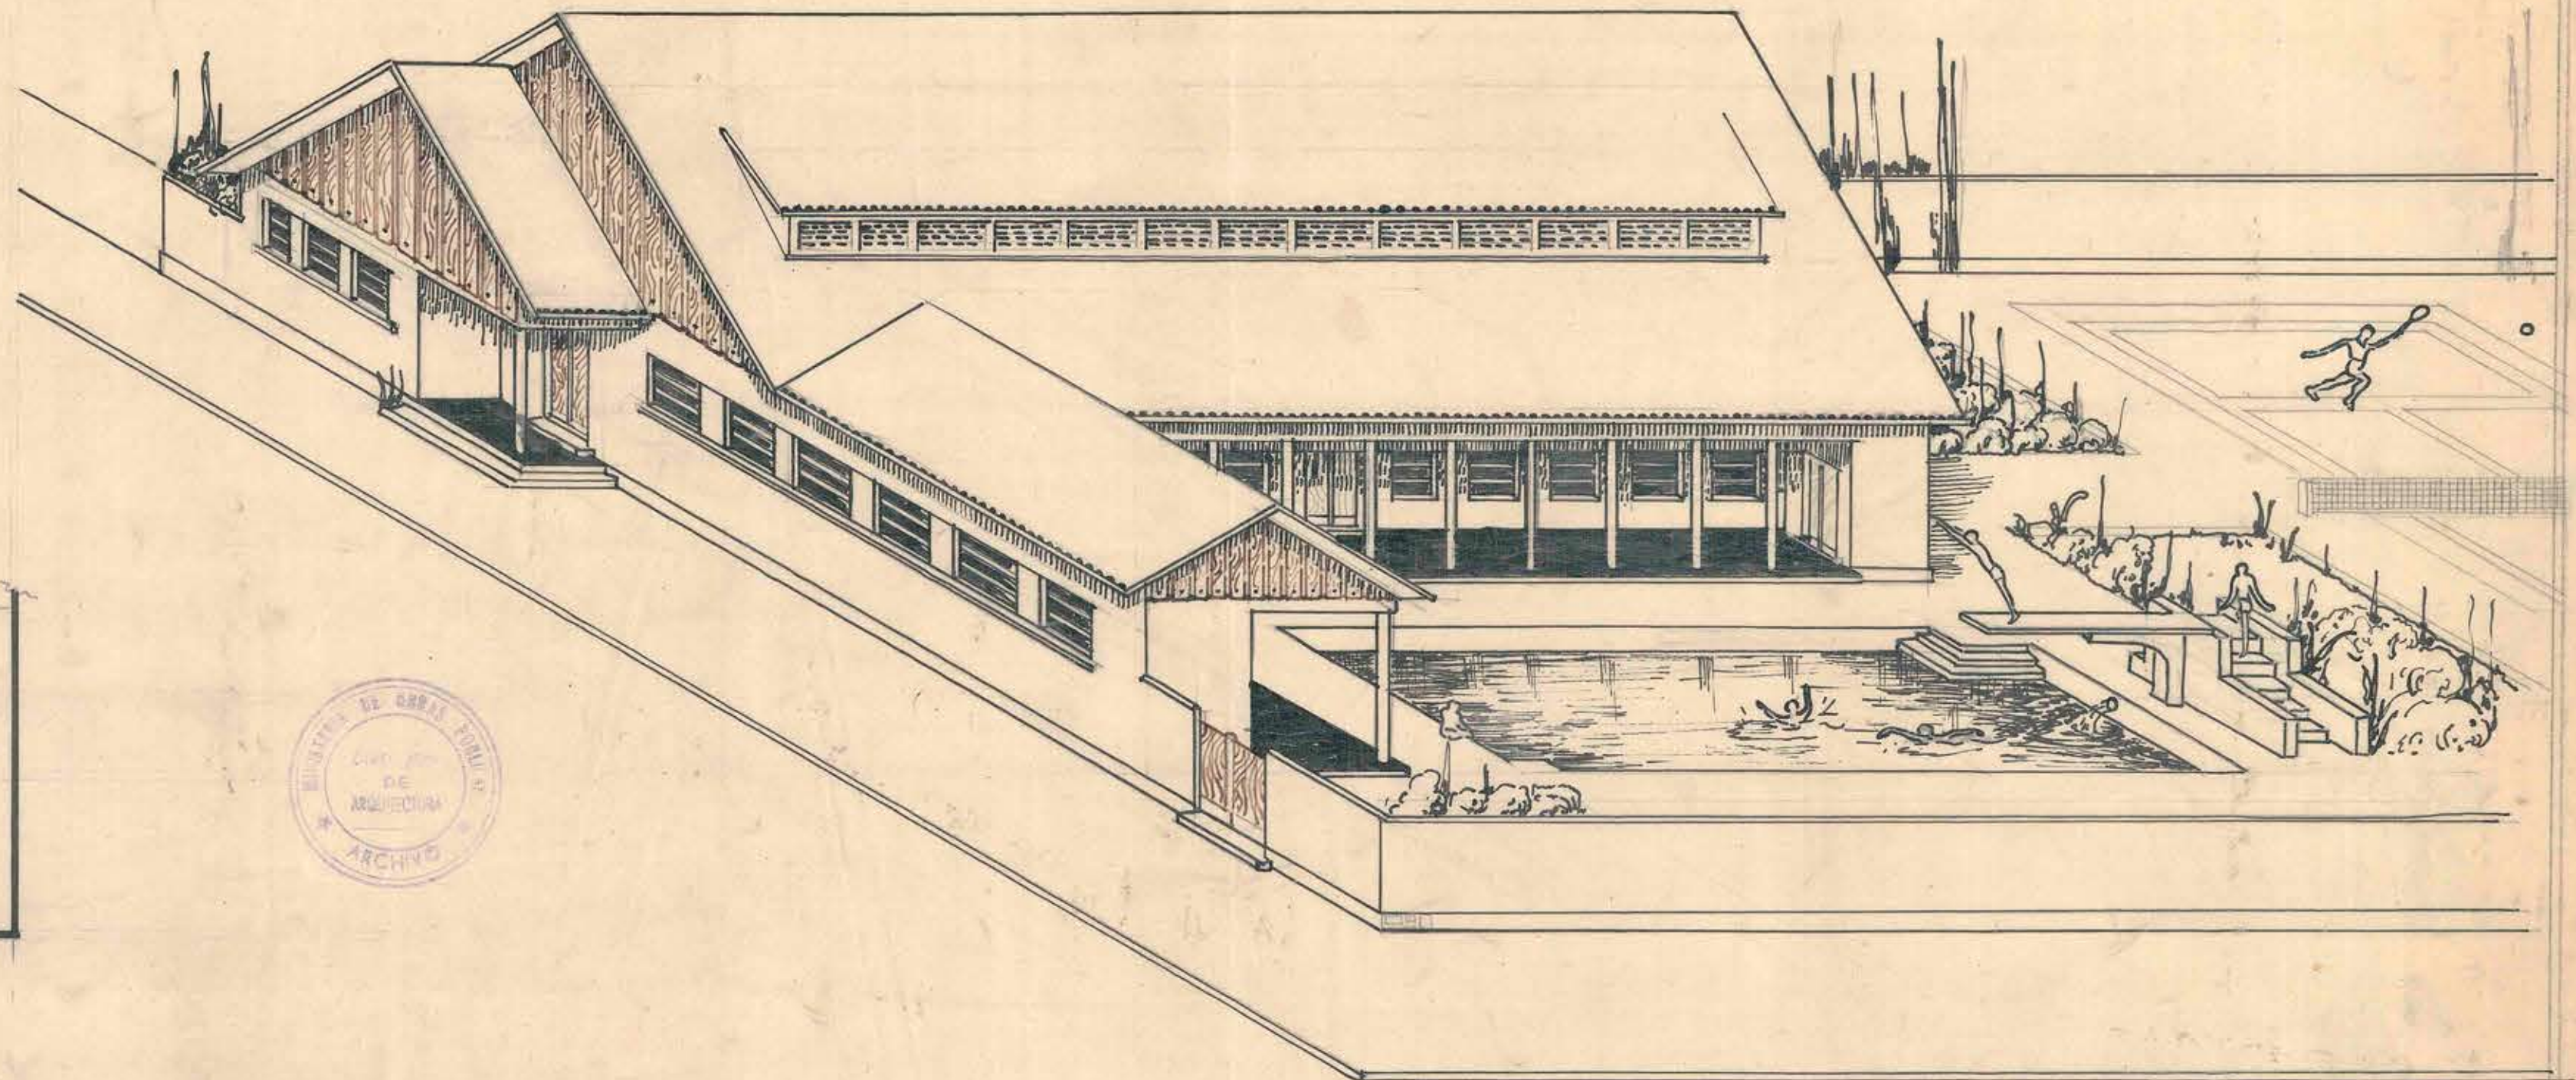

PERSPECTIVA.

DIRECCION GENERAL DE OBRAS PUBLICAS.
DEPARTAMENTO DE ARQUITECTURA.
GIMNASIO PARA RIO NEGRO

ESCALA: 0.005 P/MT.
590.27-XII-43.



ARQUITECTO:
E. DENAVENTE M.