


PLANTA 2º PISO E 1/100

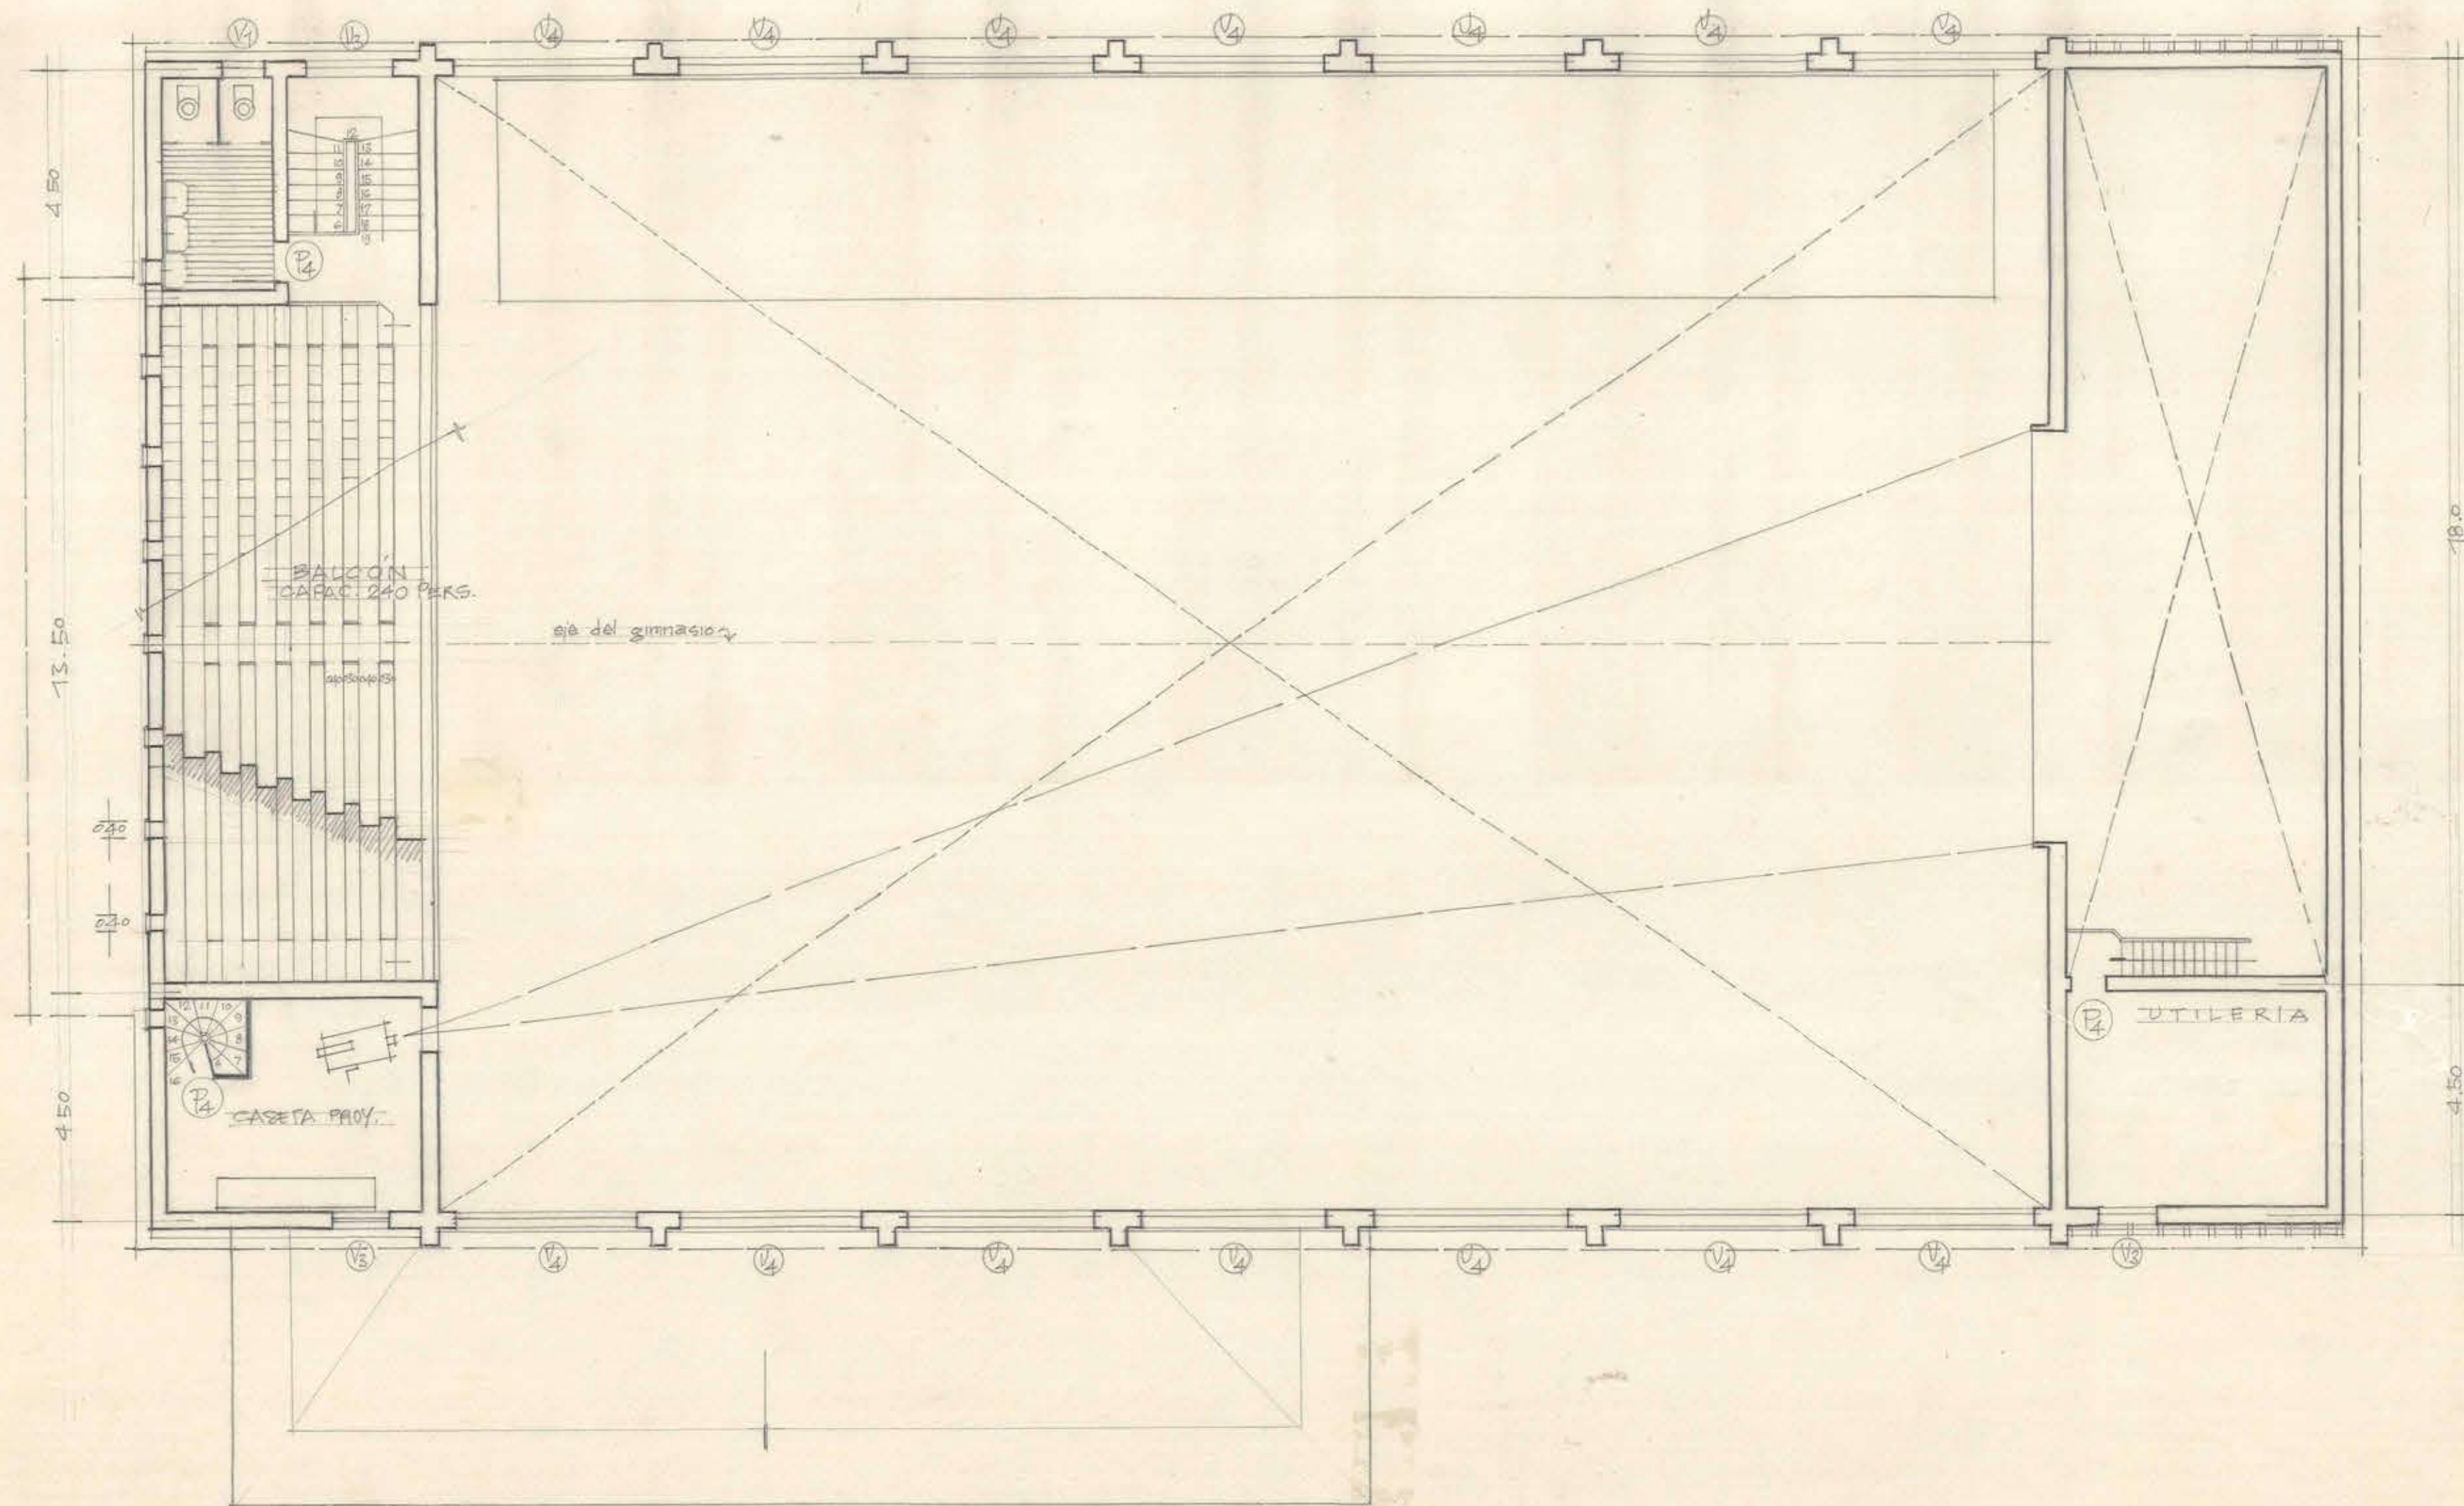

10015

MINISTERIO DE OBRAS PUBLICAS Y VÍAS DE COMUNICACION

DIRECCION DE ARQUITECTURA

GIMNASIO CUBIERTO "JOAQUIN CABEZAS"

SANTIAGO.

PLANO PLANTA 2º PISO Y FACHADAS.

C. AMECHT

ARQUITECTO

V. B. AMO JEFF

PROYECTO
PLANO 2º (SON 3 PLANOS).



CARACTERISTICAS

SUPERF. CONSTRUIDA 2º PISO


1098 M²

CAP. MINIMA ESPECTAD.

240 pers.



FACHADA ACCESO E 1/100

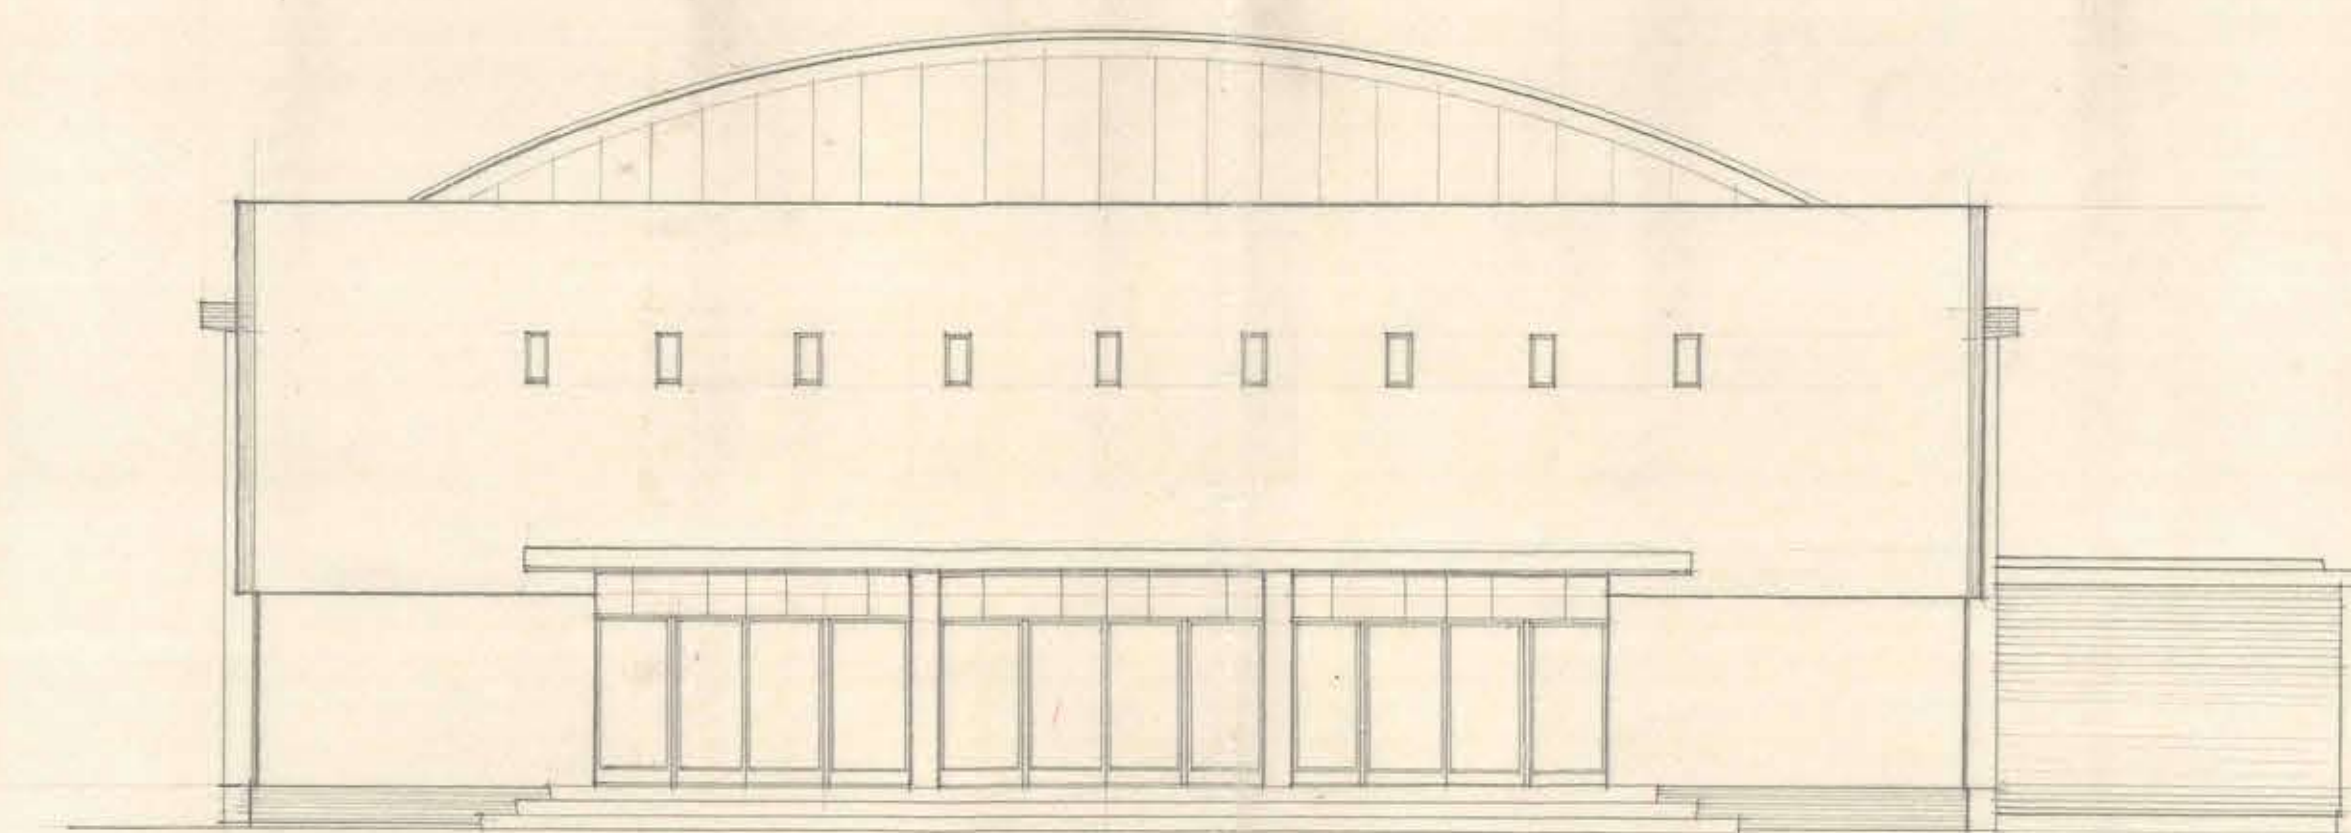

FACHADA LATERAL E 1/100

