


FACHADA FRONTAL POSTERIOR

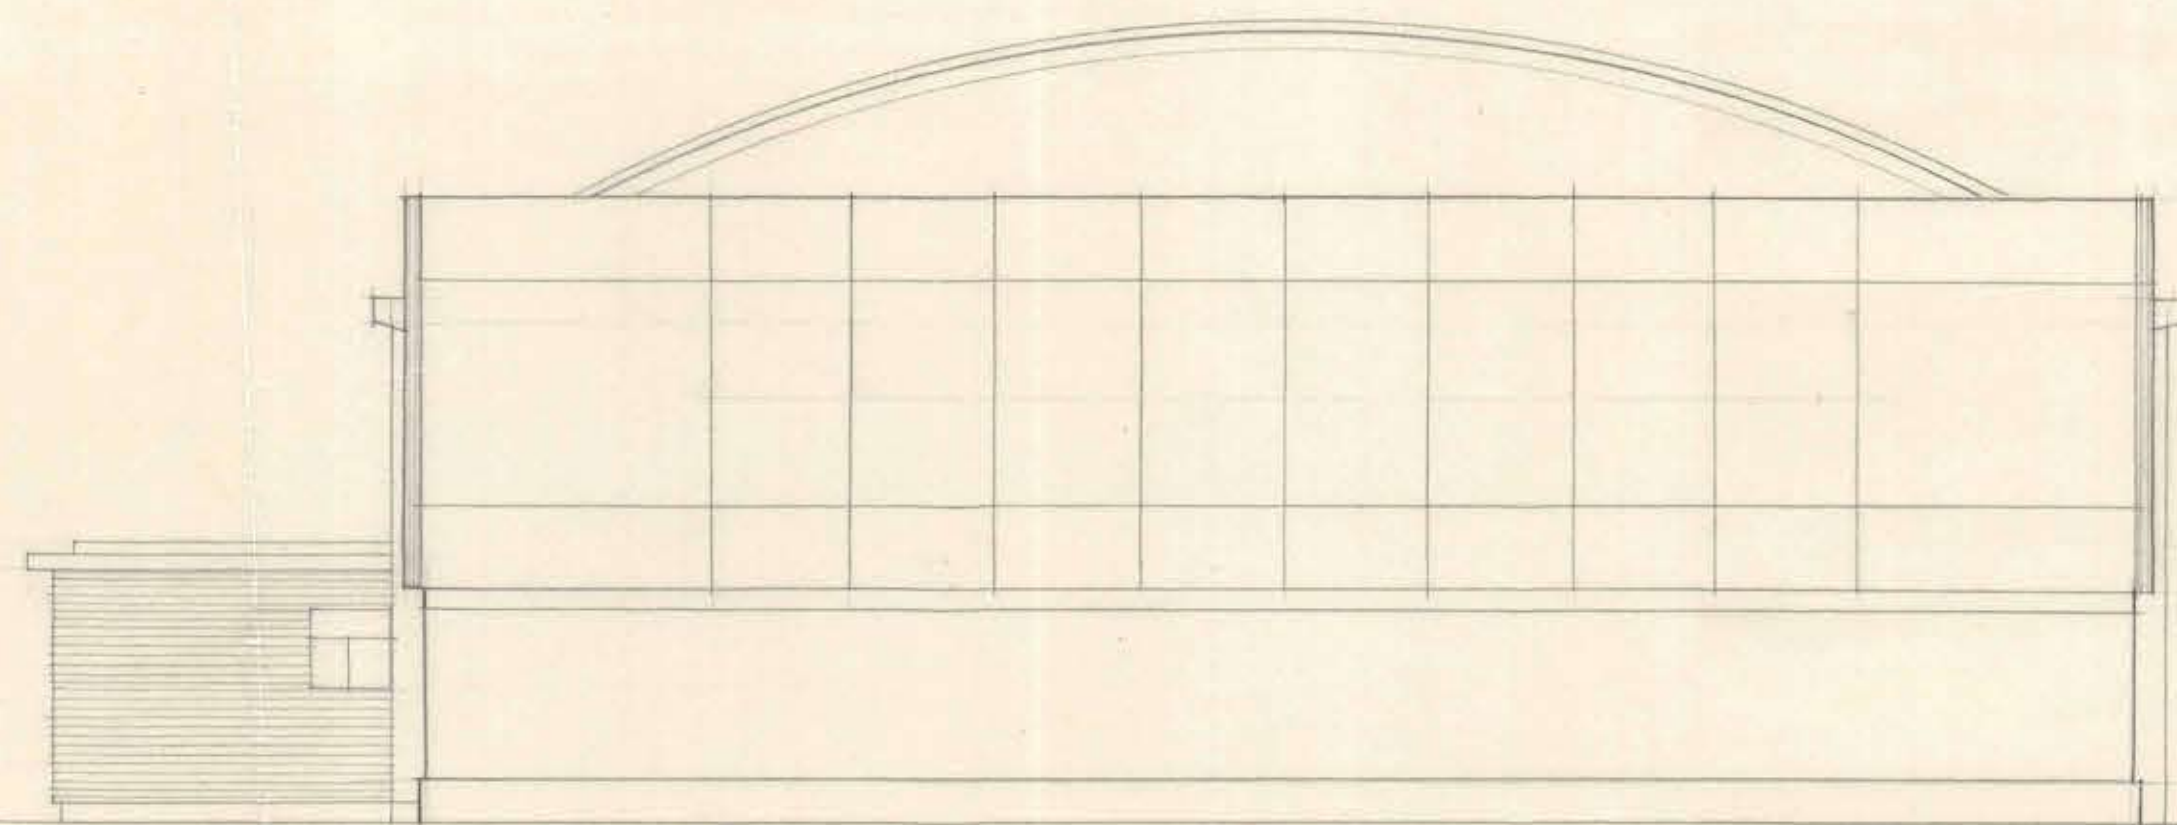

MINISTERIO DE OBRAS PUBLICAS Y VIAS DE COMUNICACION

DIRECCION DE ARQUITECTURA

GINNAGIO CUBIERTO "JOAQUIN CABEZAS"
SANTIAGO.

PLANO FACHADAS

C. ARNECHT

[Handwritten signature]

[Handwritten signature]

DIBUJO/OCT 13
PLANOS (SON 3 PLANOS).

ARQUITECTO

100% ARQ. JEFE



FACHADA LATERAL

