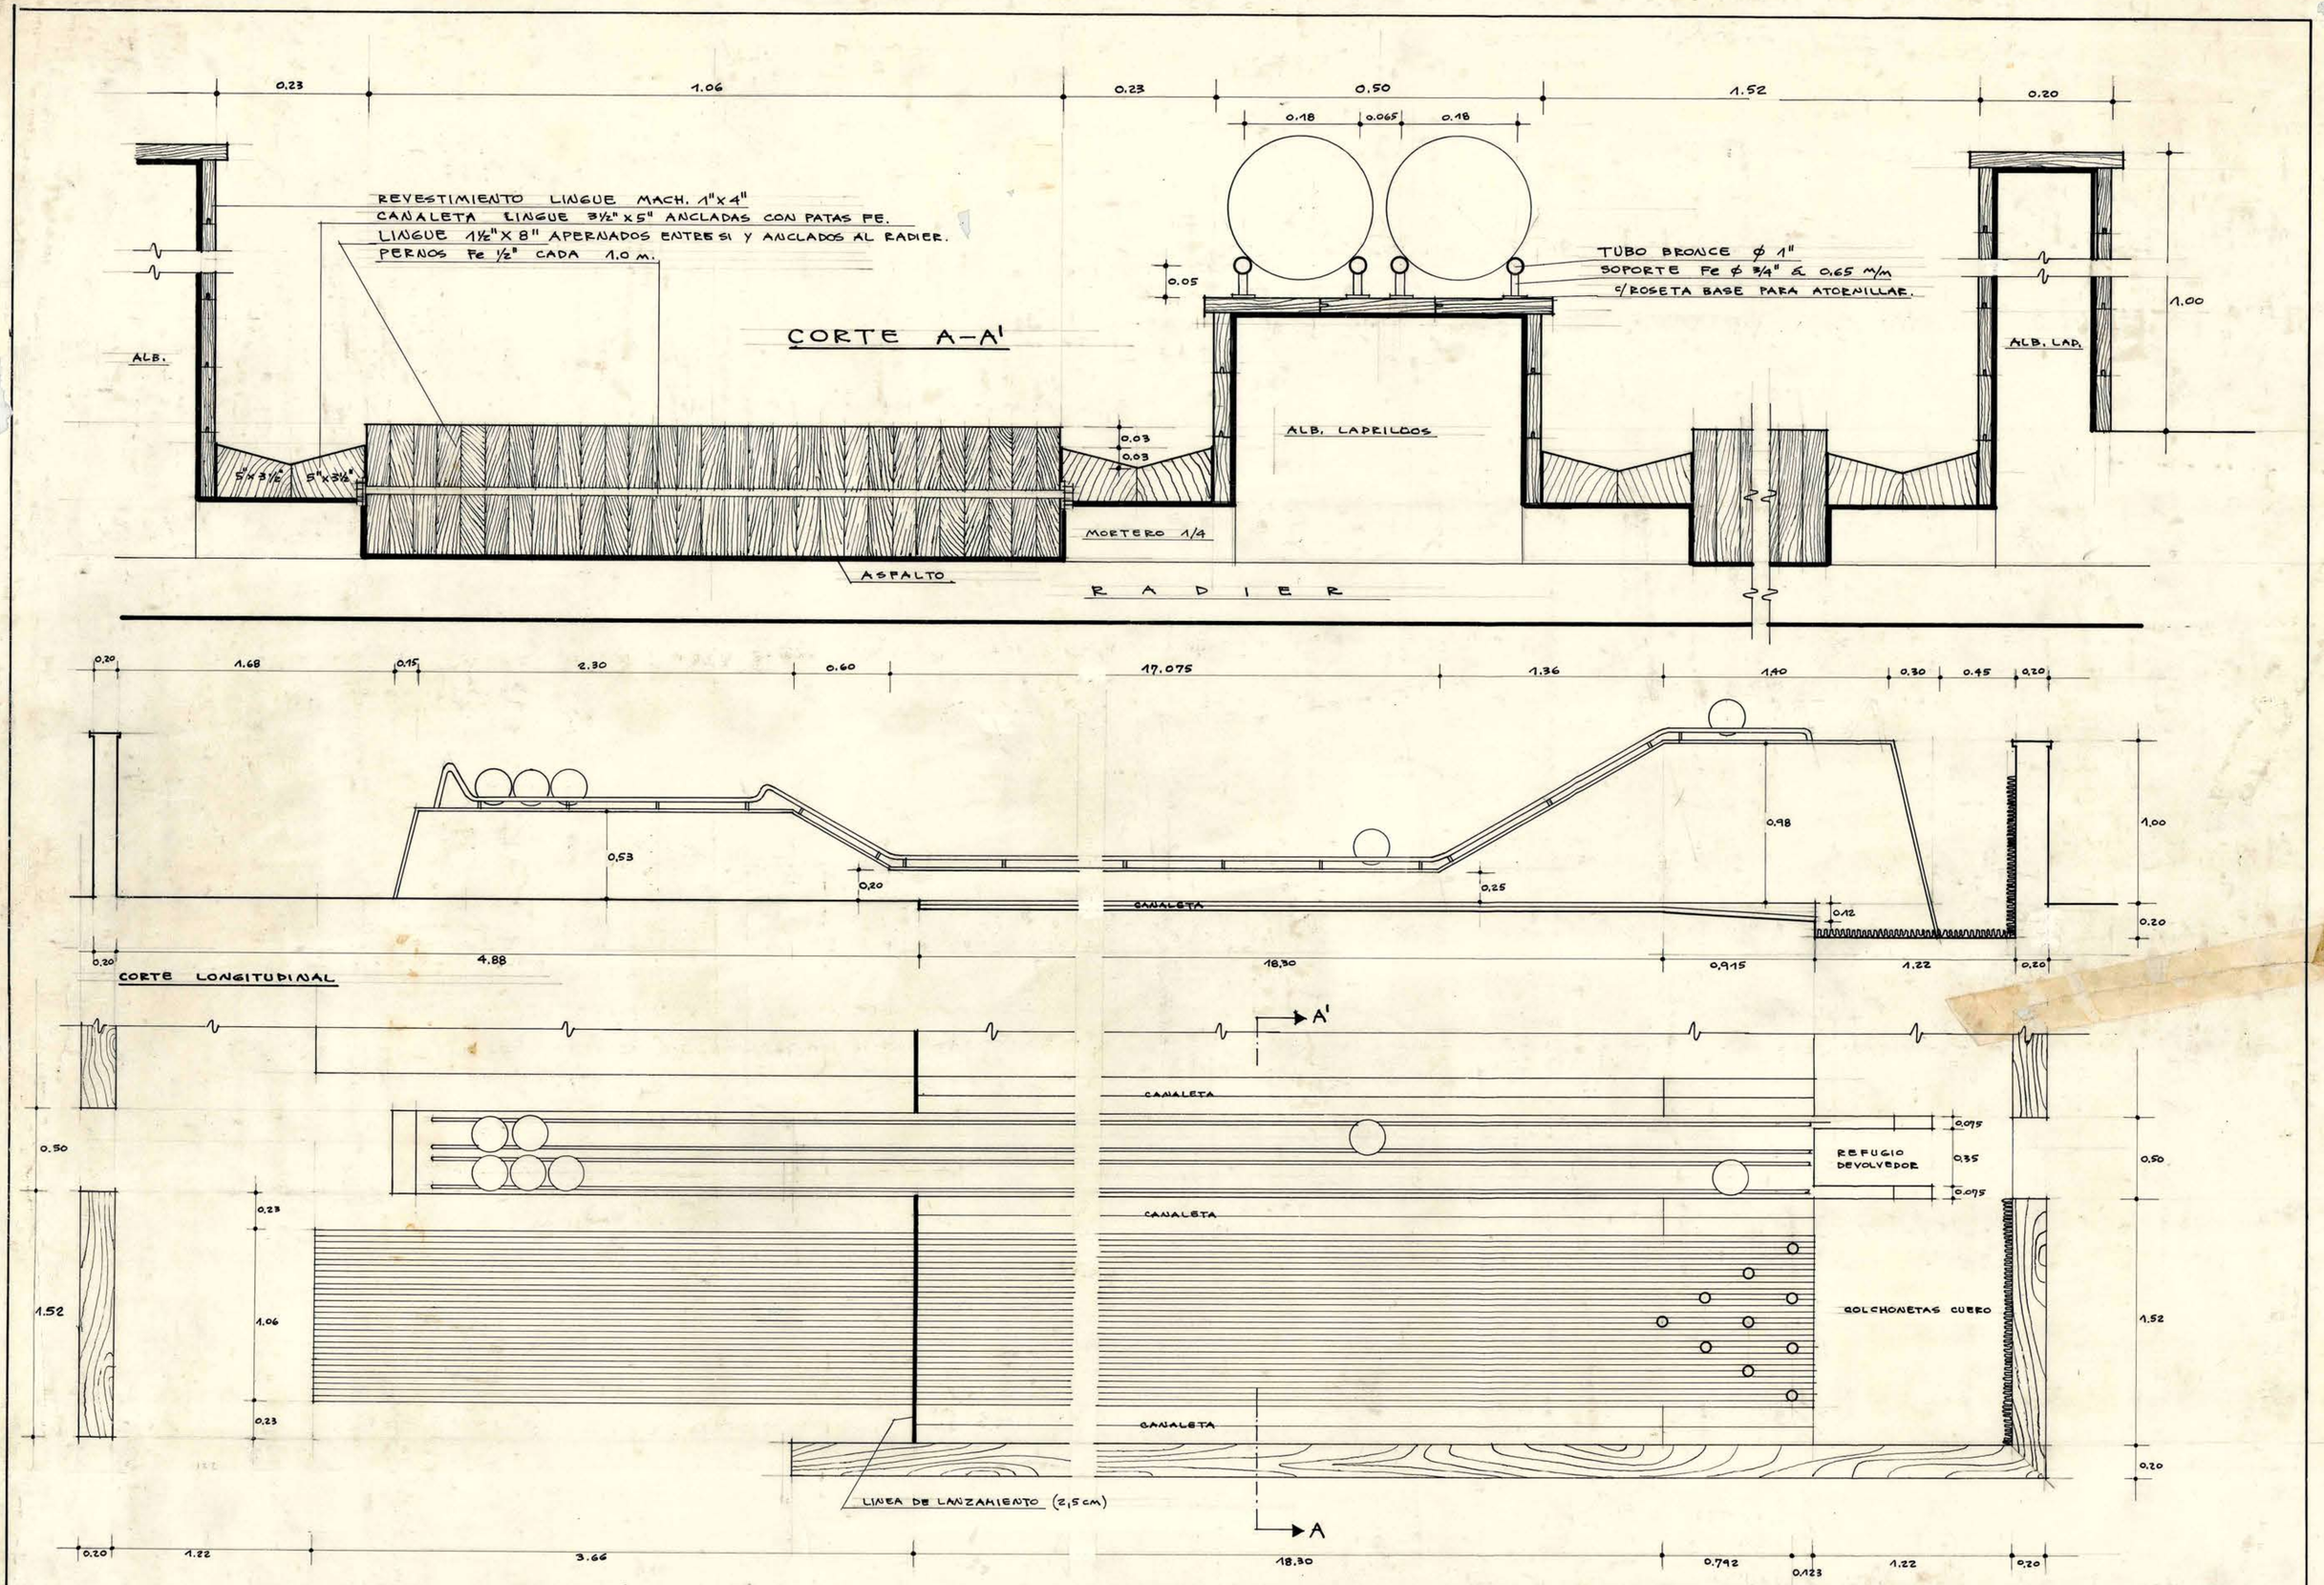

M.O.P. - DIRECCION DE ARQUITECTURA - DEP. ESTUDIOS

GIMNASIO CUBIERTO DE COYHAIQUE

CANCHAS DE PALITROQUE

EDWIN WEIL W. ARQTO. — L. COFRE Z. AYDTE — VºBº ARQ. JEFE

ESCALAS: 1/20, 1/5

FECHA: 20/8/59

MINISTERIO DE OBRAS PUBLICAS DIRECCION DE ARQUITECTURA ARCHIVO
24 AGO 1959