



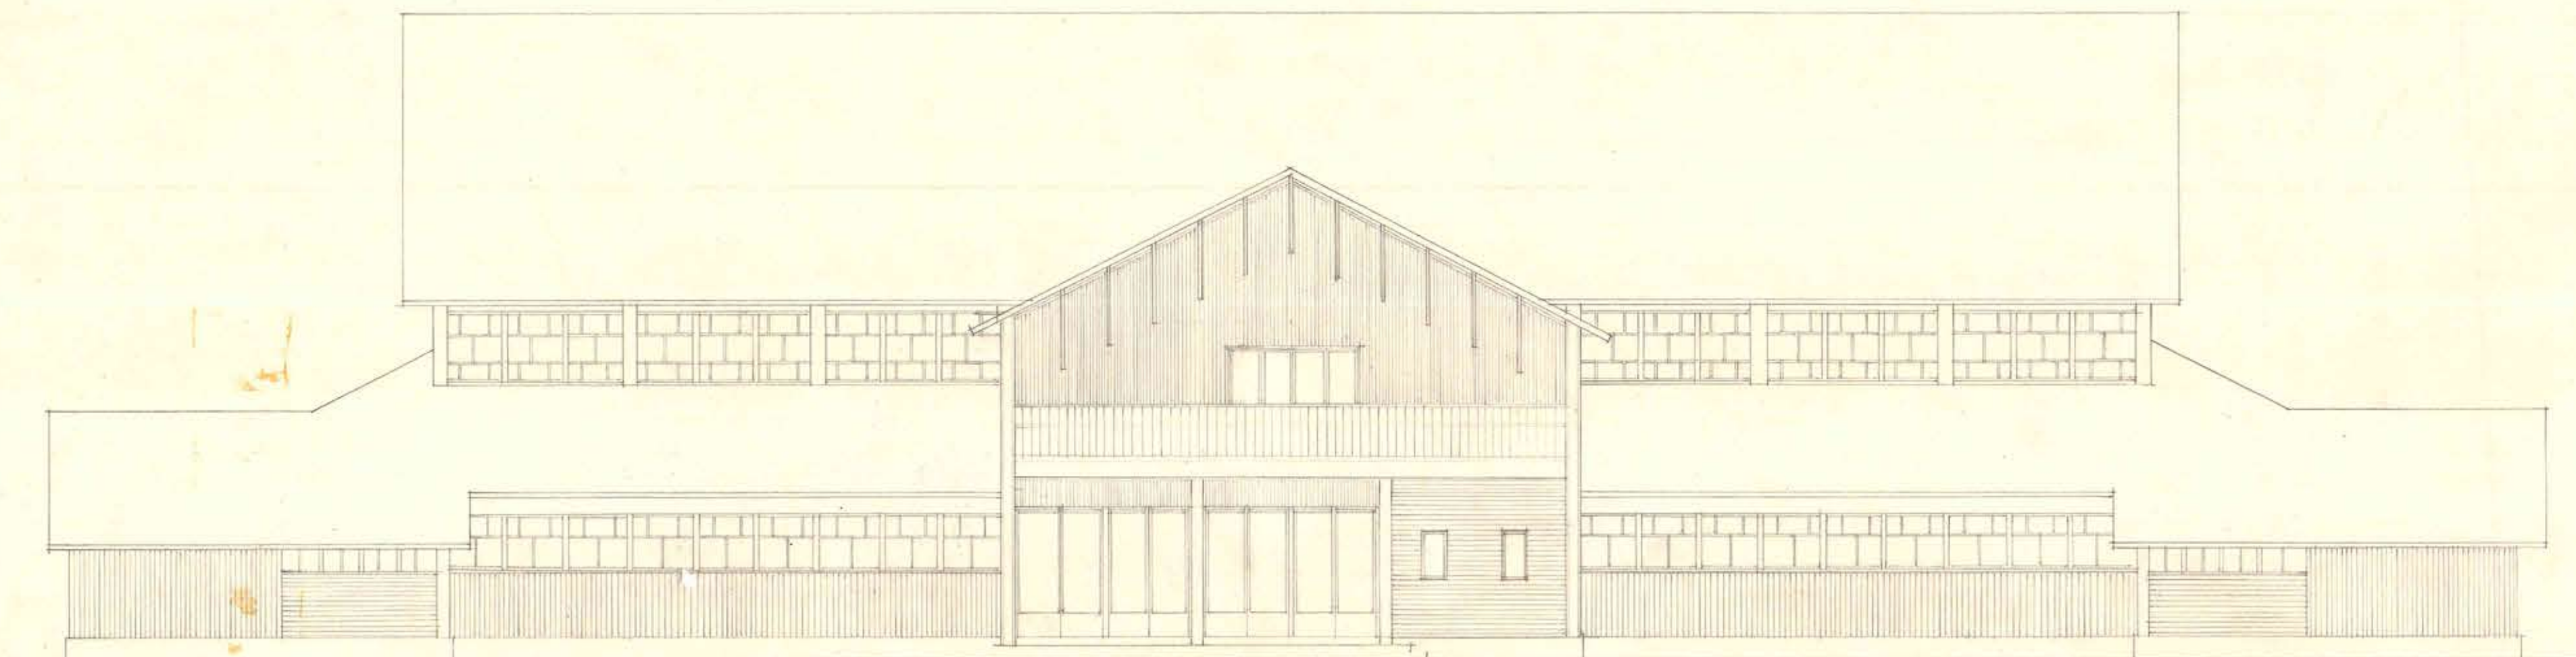

FACHADA DEL ACCESO

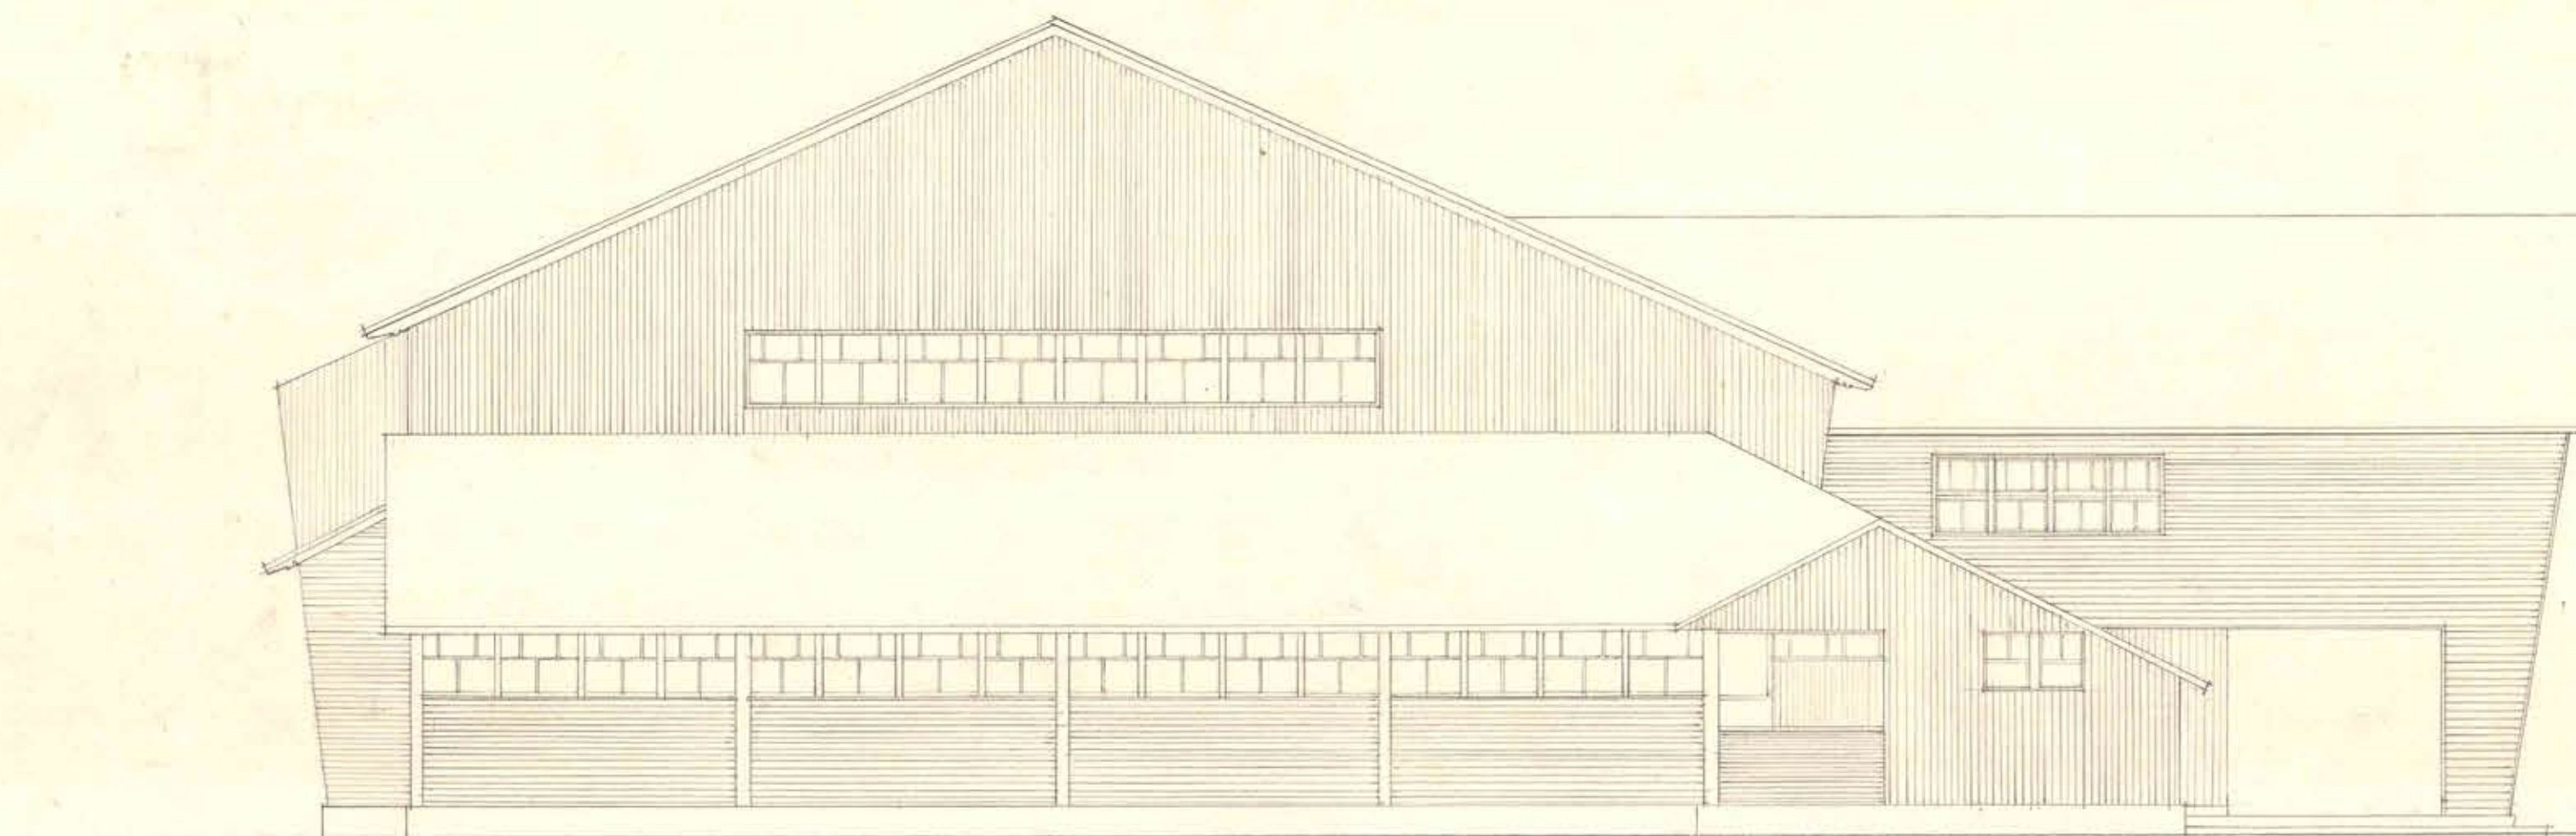

FACHADA LATERAL



D.G.O.P. DEPTO. DE ARQUITECTURA

GINNASIO CUBIERTO DE COYHAYQUE

PLANO DE FACHADAS-ESCALA 1/100

VERONICO TORRES
ARQUITECTO

Vº Bº ARQTO. J.E.F.

FEBRUERO/53

pport

0.57 x 0.40