




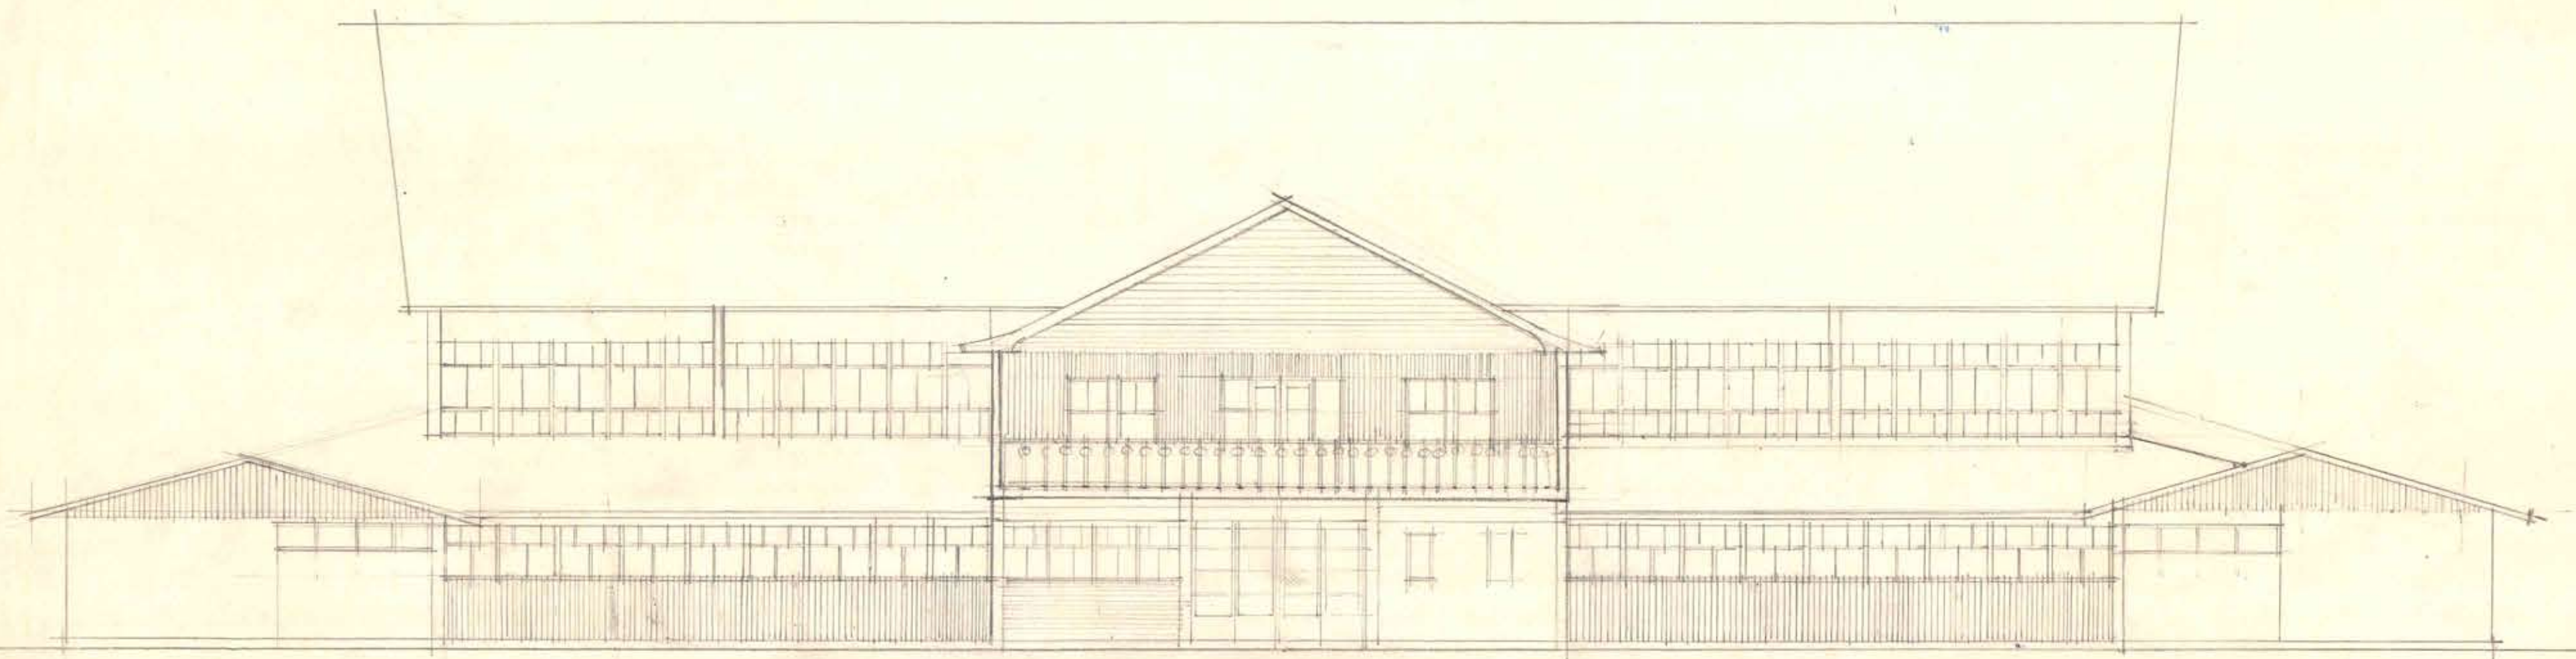

FACHADA PRINCIPAL

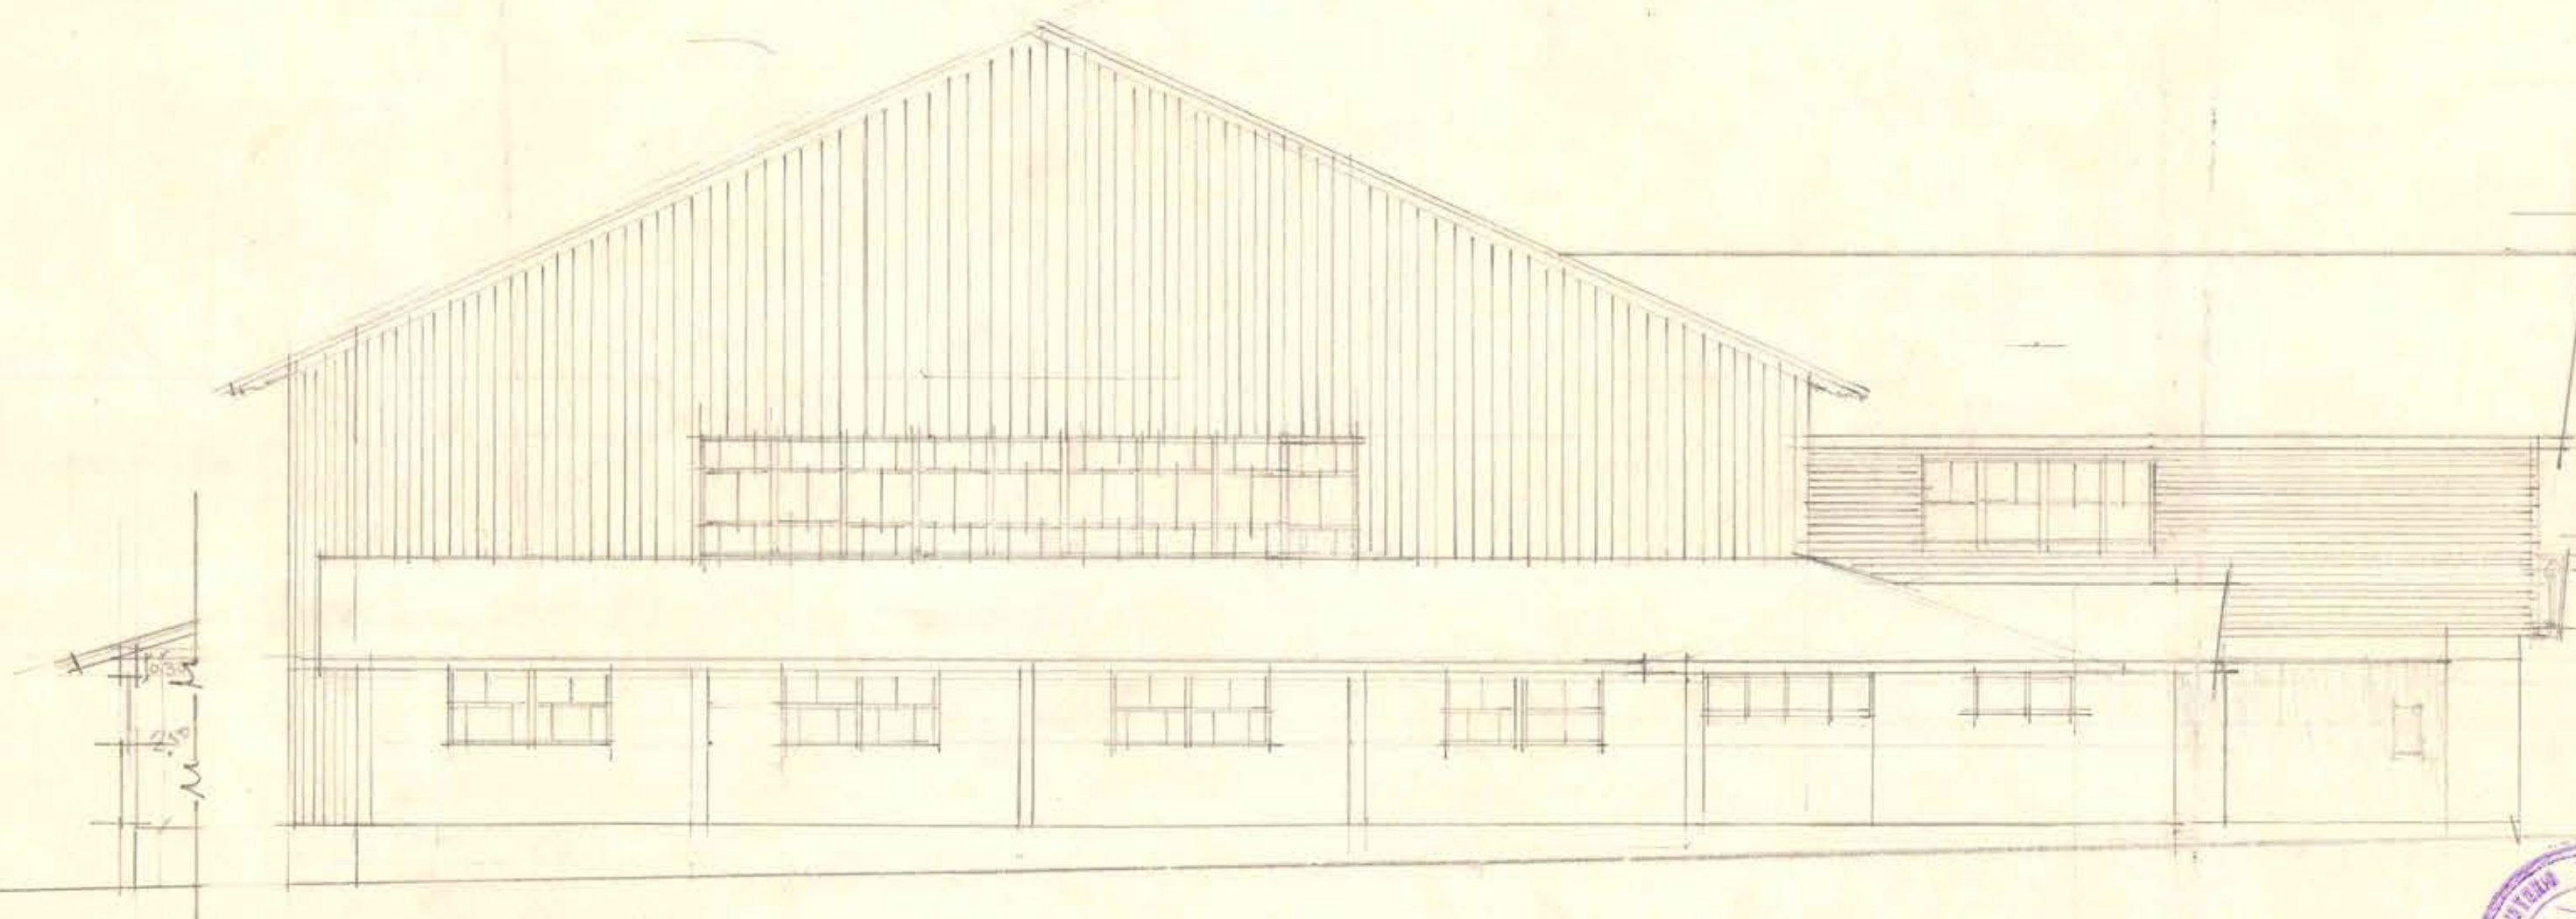

FACHADA LATERAL

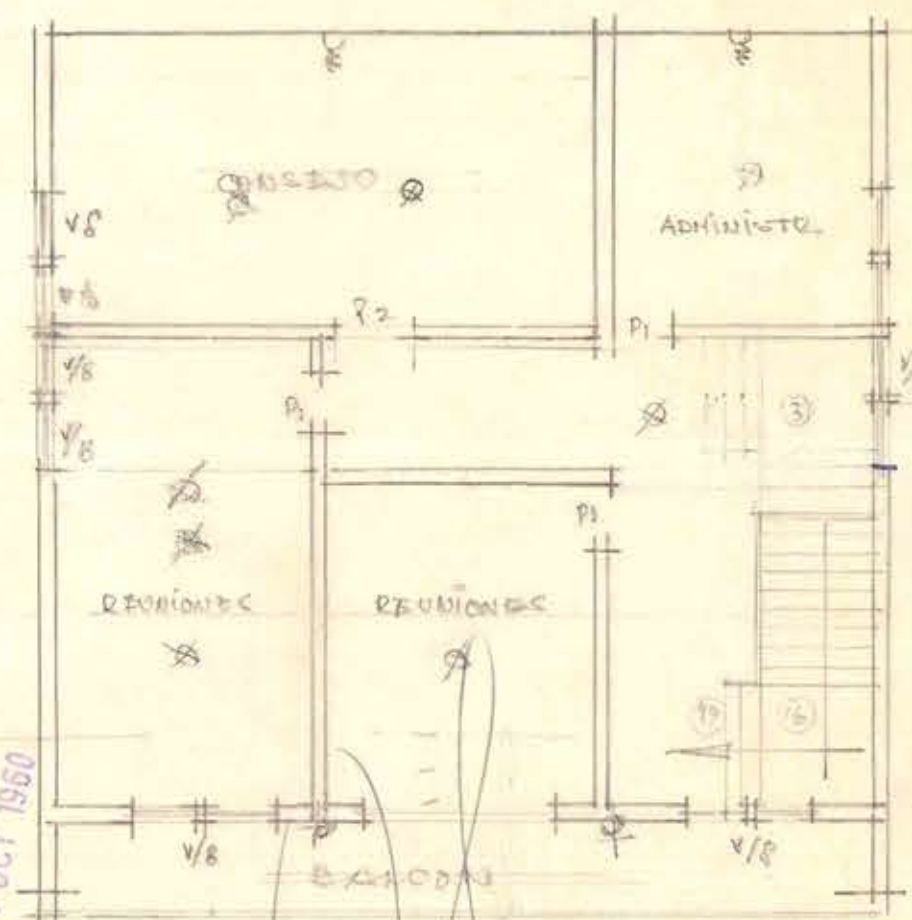

26 OCT 1960

M.O.P. DIRECCION DE ARQUITECTURA - GIMNASIO DE COYHAIQUE - PLANO DE FACHADAS y 2º PISO (MODIFICACION) E.S.C. 1/100



RECORRIDO POR LOS ASESORES D.C. / S.E. N° 6

24015