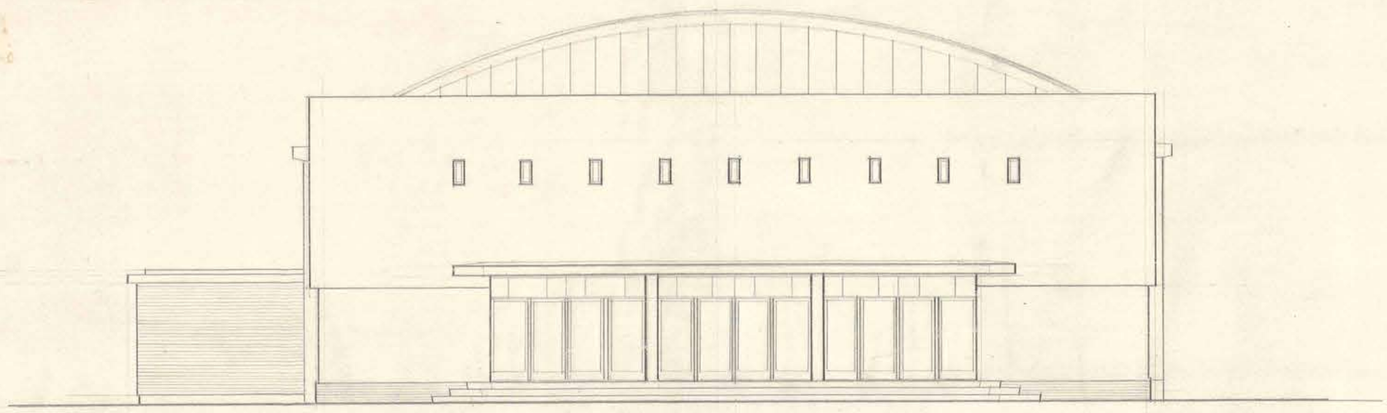

FACHADA ACCESO.

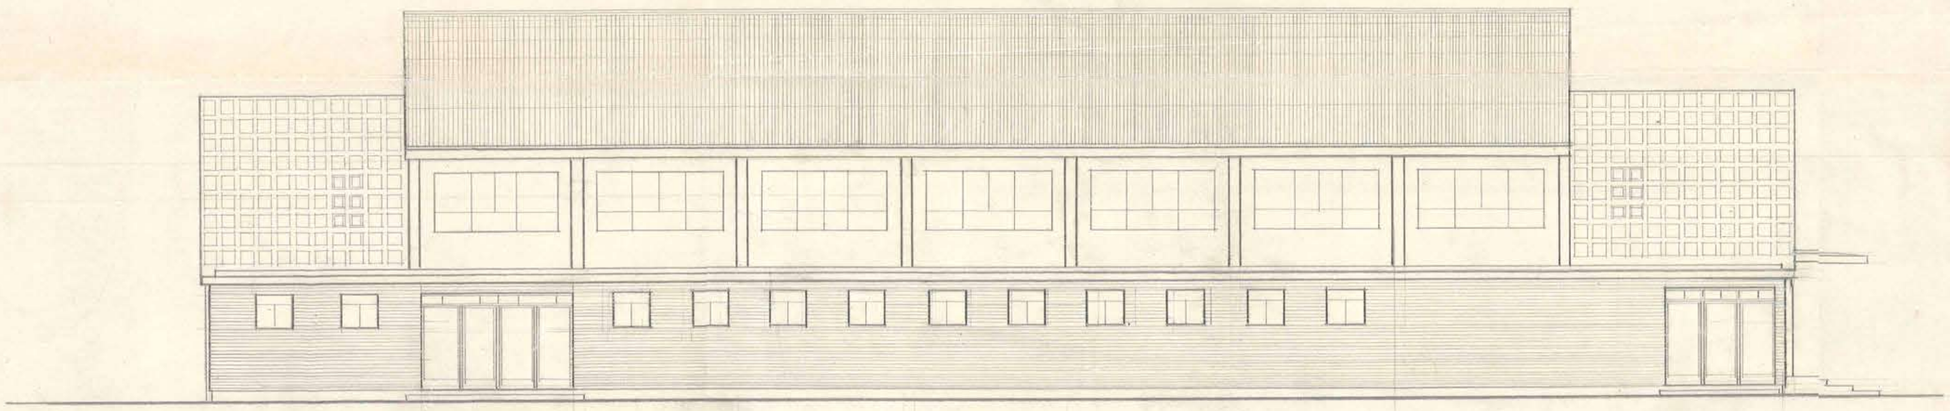

FACHADA LATERAL.

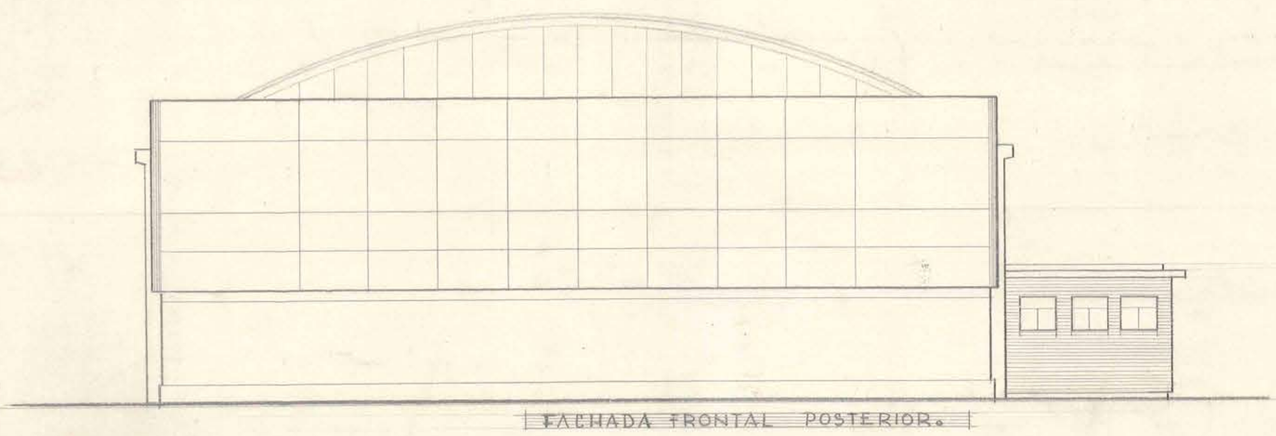

FACHADA FRONTAL POSTERIOR.

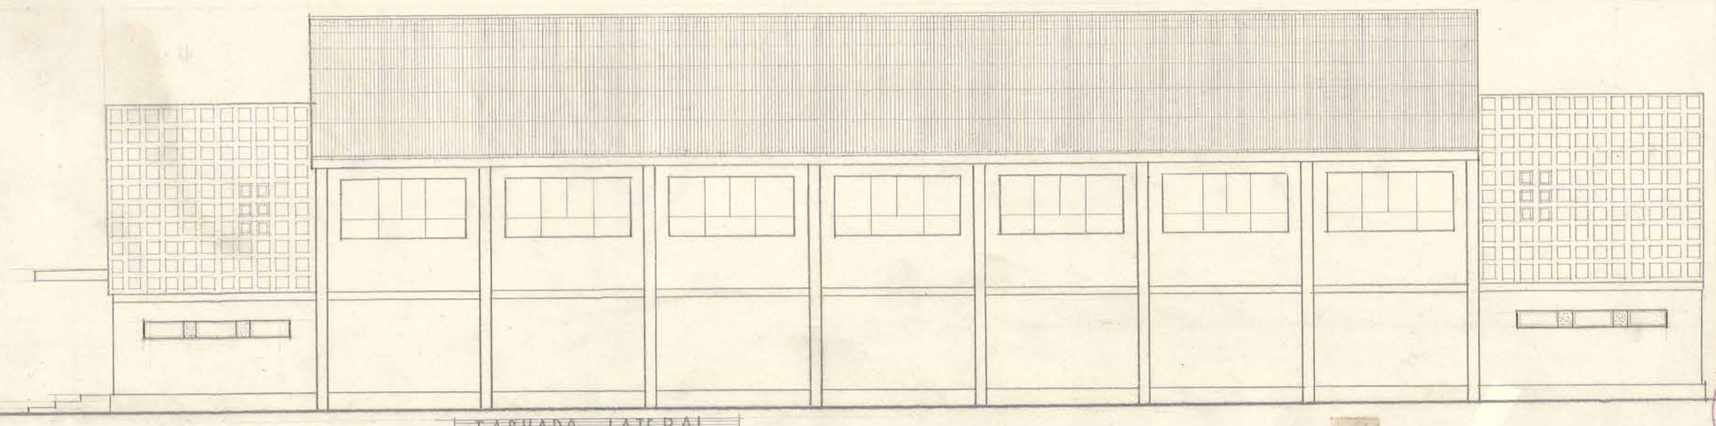

FACHADA LATERAL.

MINISTERIO DE OBRAS PUBLICAS.
DIRECCION DE ARQUITECTURA.
DEPARTAMENTO DE ESTUDIO.
PLANTA FACHADAS.
ESCALA 1:100.
GIMNASIO DE CURACAUTIN
PROYECTO GIMNASIO ESC. INDUST. DE CHILLAN
V.P. JEFE DEPTO. ARQ.: MARIO MUÑOZ
DIBUJO: M. NOGUERO Y

0.70 x 0.73

MINISTERIO DE OBRAS PUBLICAS
DIRECCION DE ARQUITECTURA
ARCHIVO

MINISTERIO DE OBRAS PUBLICAS
DEPARTAMENTO DE ESTUDIO
DIREC. DE ARQUITECTURA