





D.G.O.P. DEPARTAMENTO DE ARQUITECTURA
SECCION ESTUDIOS
GIMNASIO CUBIERTO DE CAILLAN
PLANO DE FACADAS ESC. 1/100 M
Nº 15 DE SECCION
F. DE 52 M. 52

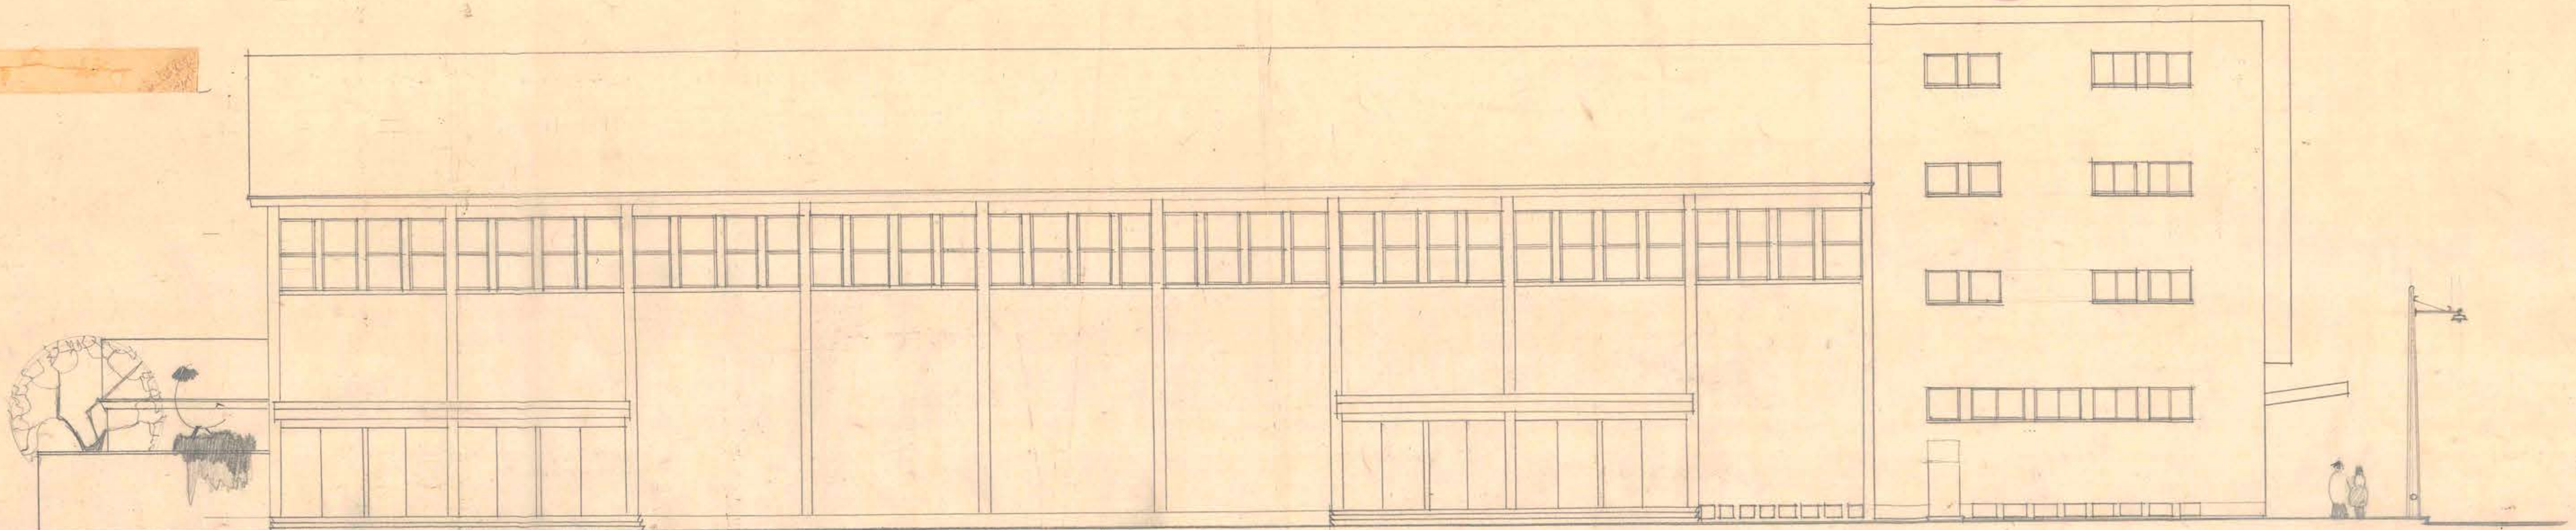

FACADA NORTE.

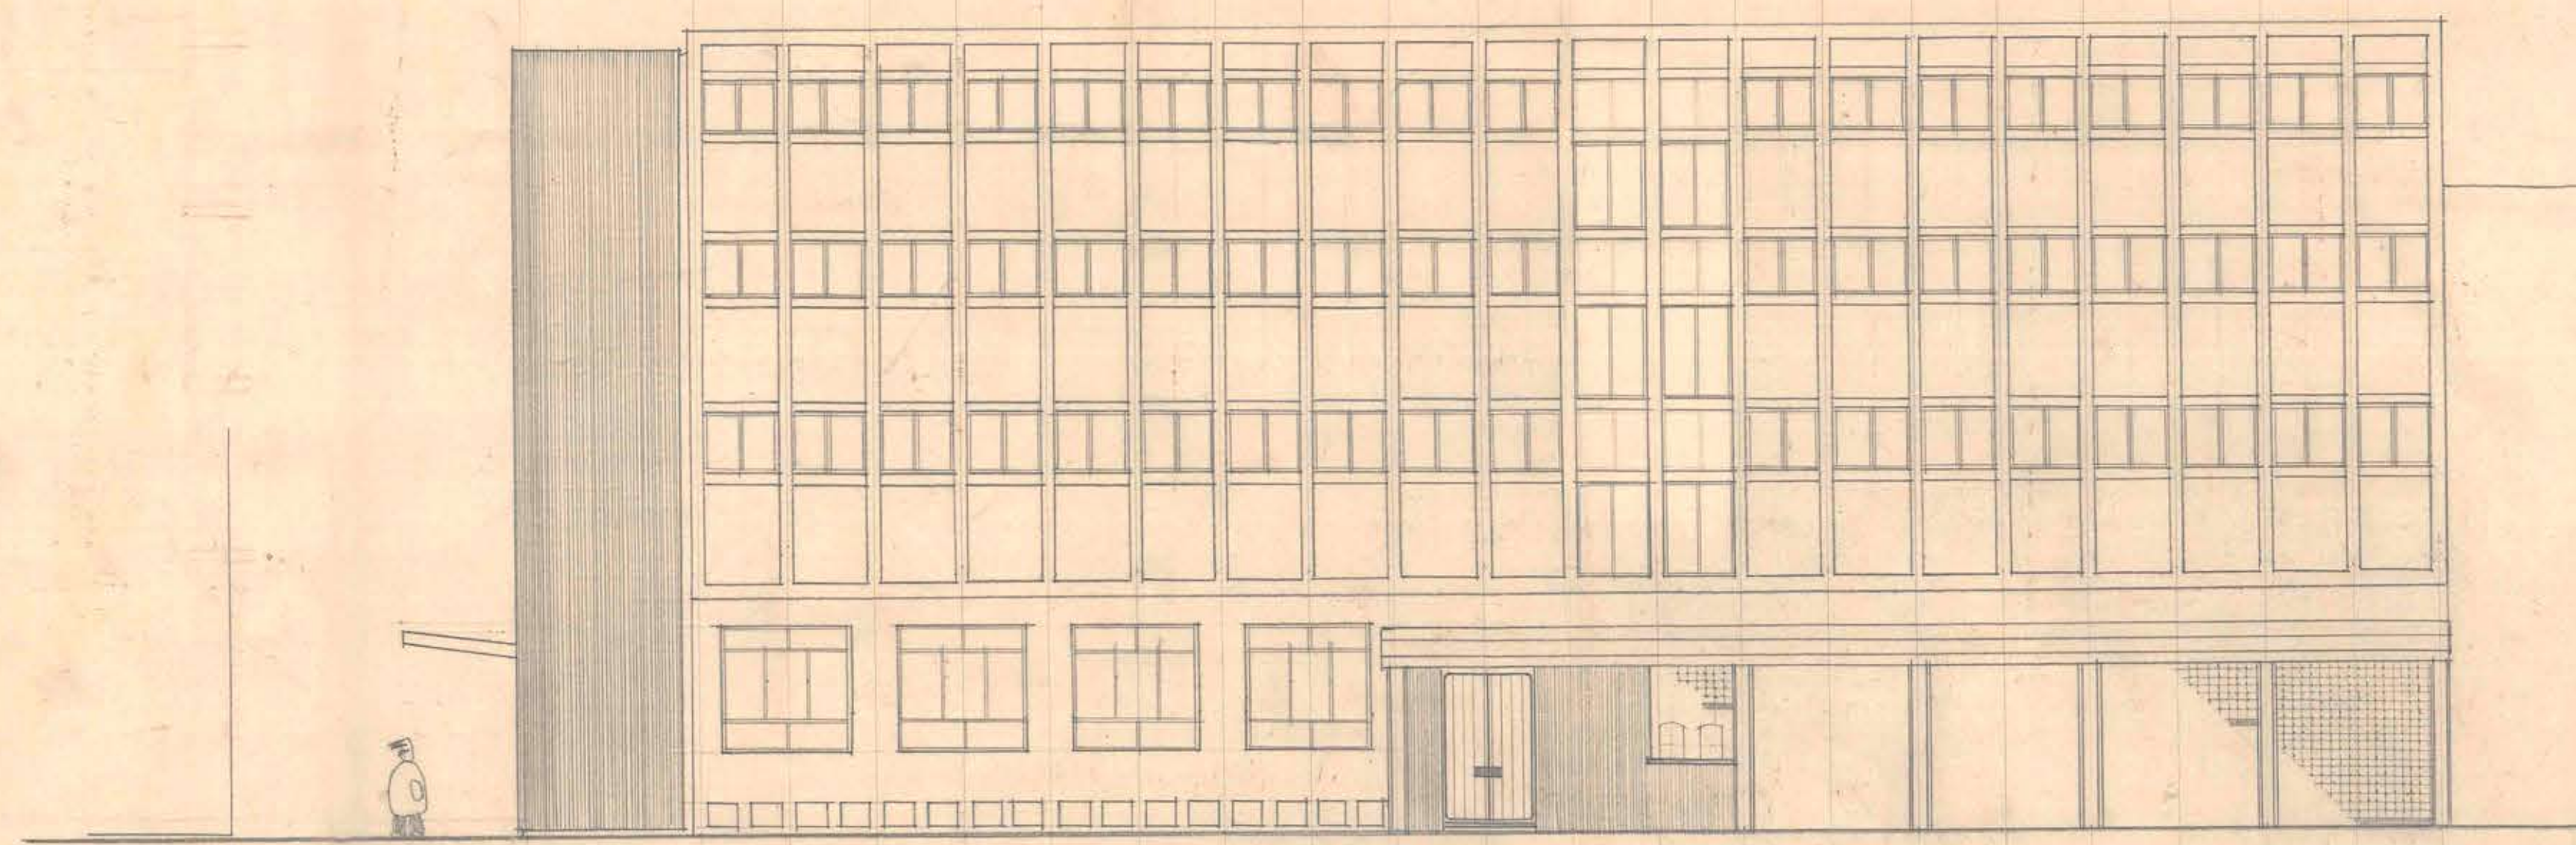

FACADA PONIENTE

0.82 X 0.56

Antes

01115