



ESCUELA DE APLICACION
anexa a la
ESCUELA NORMAL DE PRECEPTORAS DE SANTIAGO

FACHADA NORTE

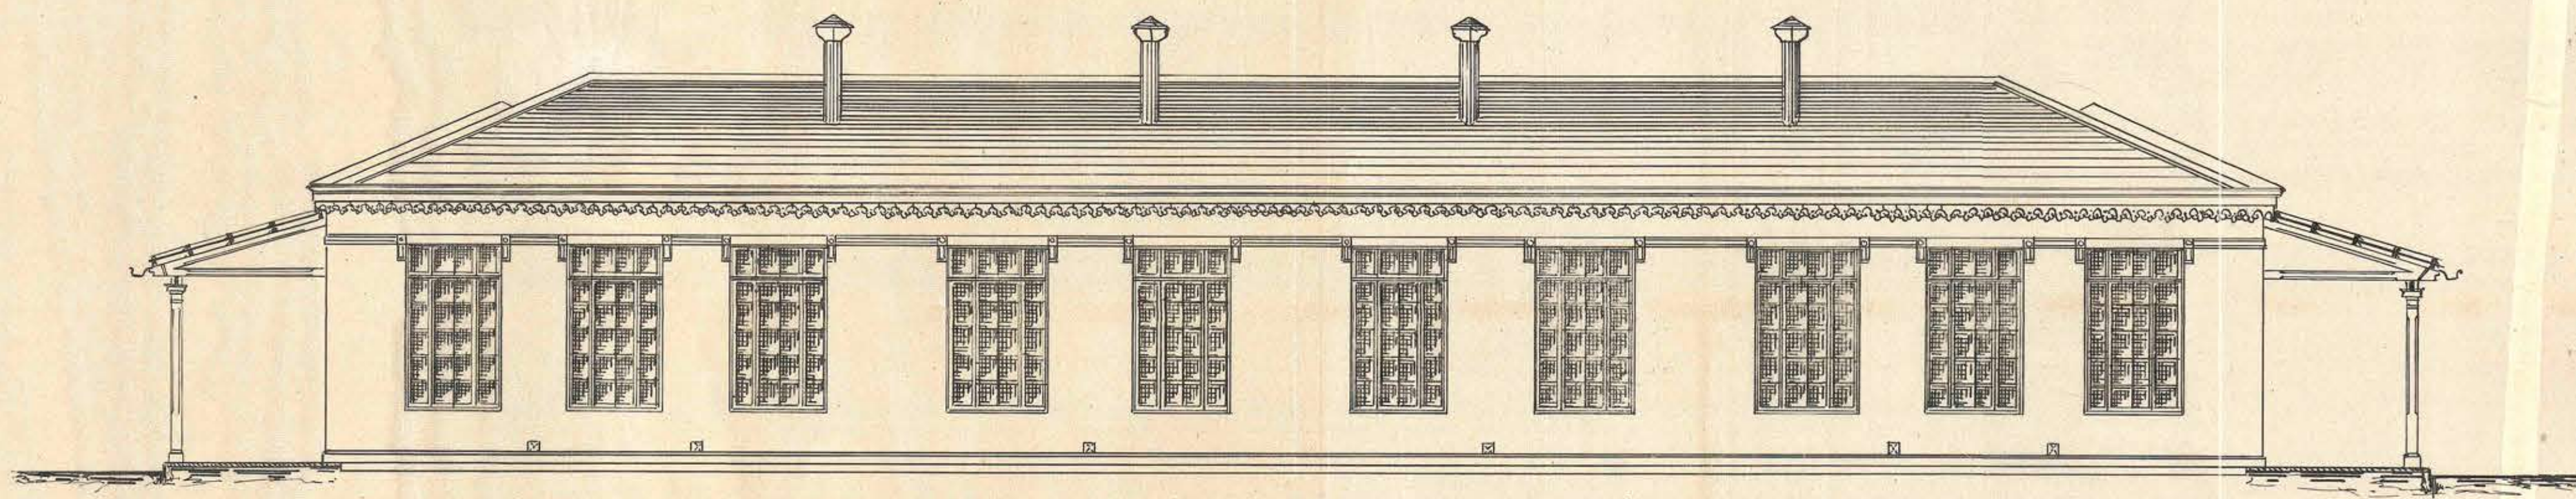

FRENTE A LA CALLE HERRERA

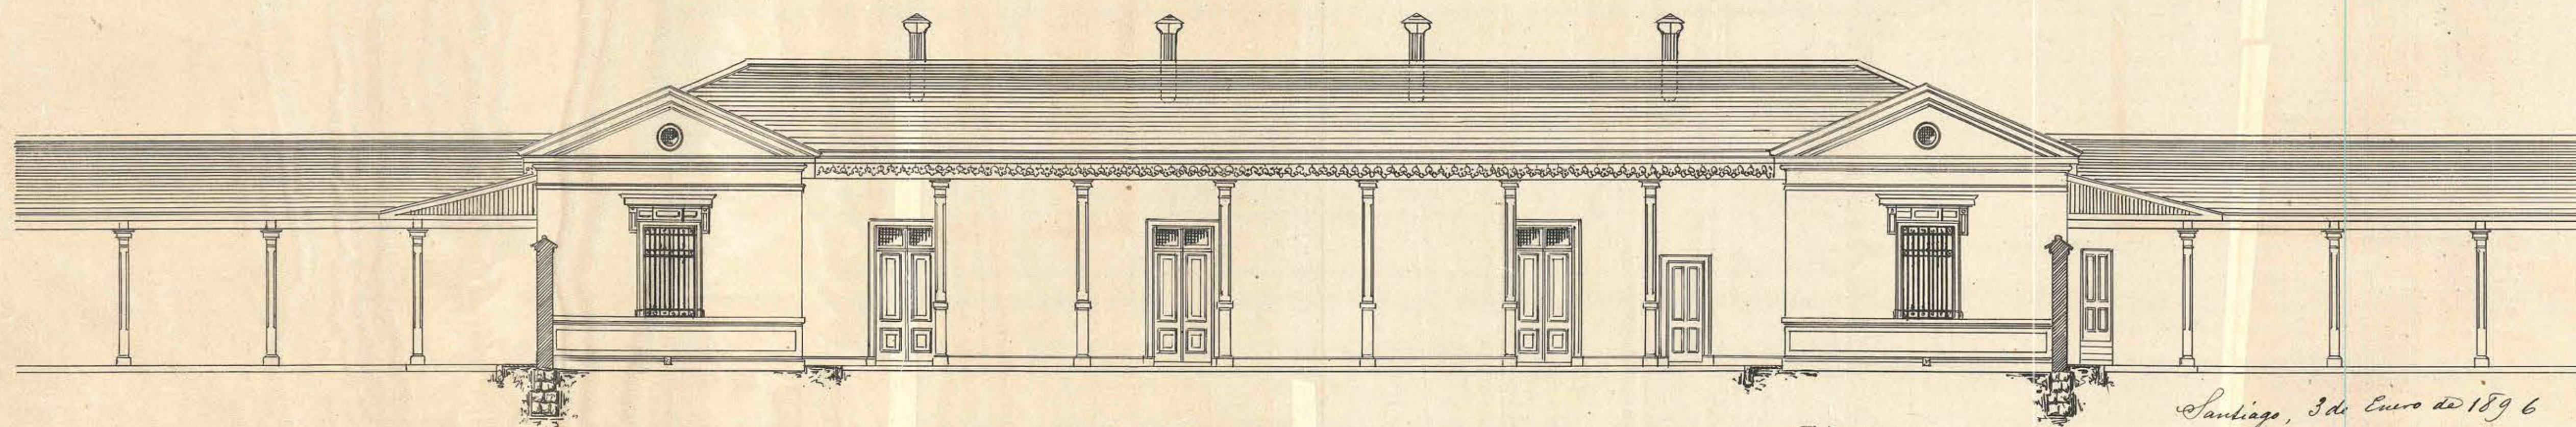

— ESCUELA DE APLICACION —
DISEÑADO POR *Gustavo Eggeling*

Santiago, 3 de Enero de 1896
Luis Jacob