




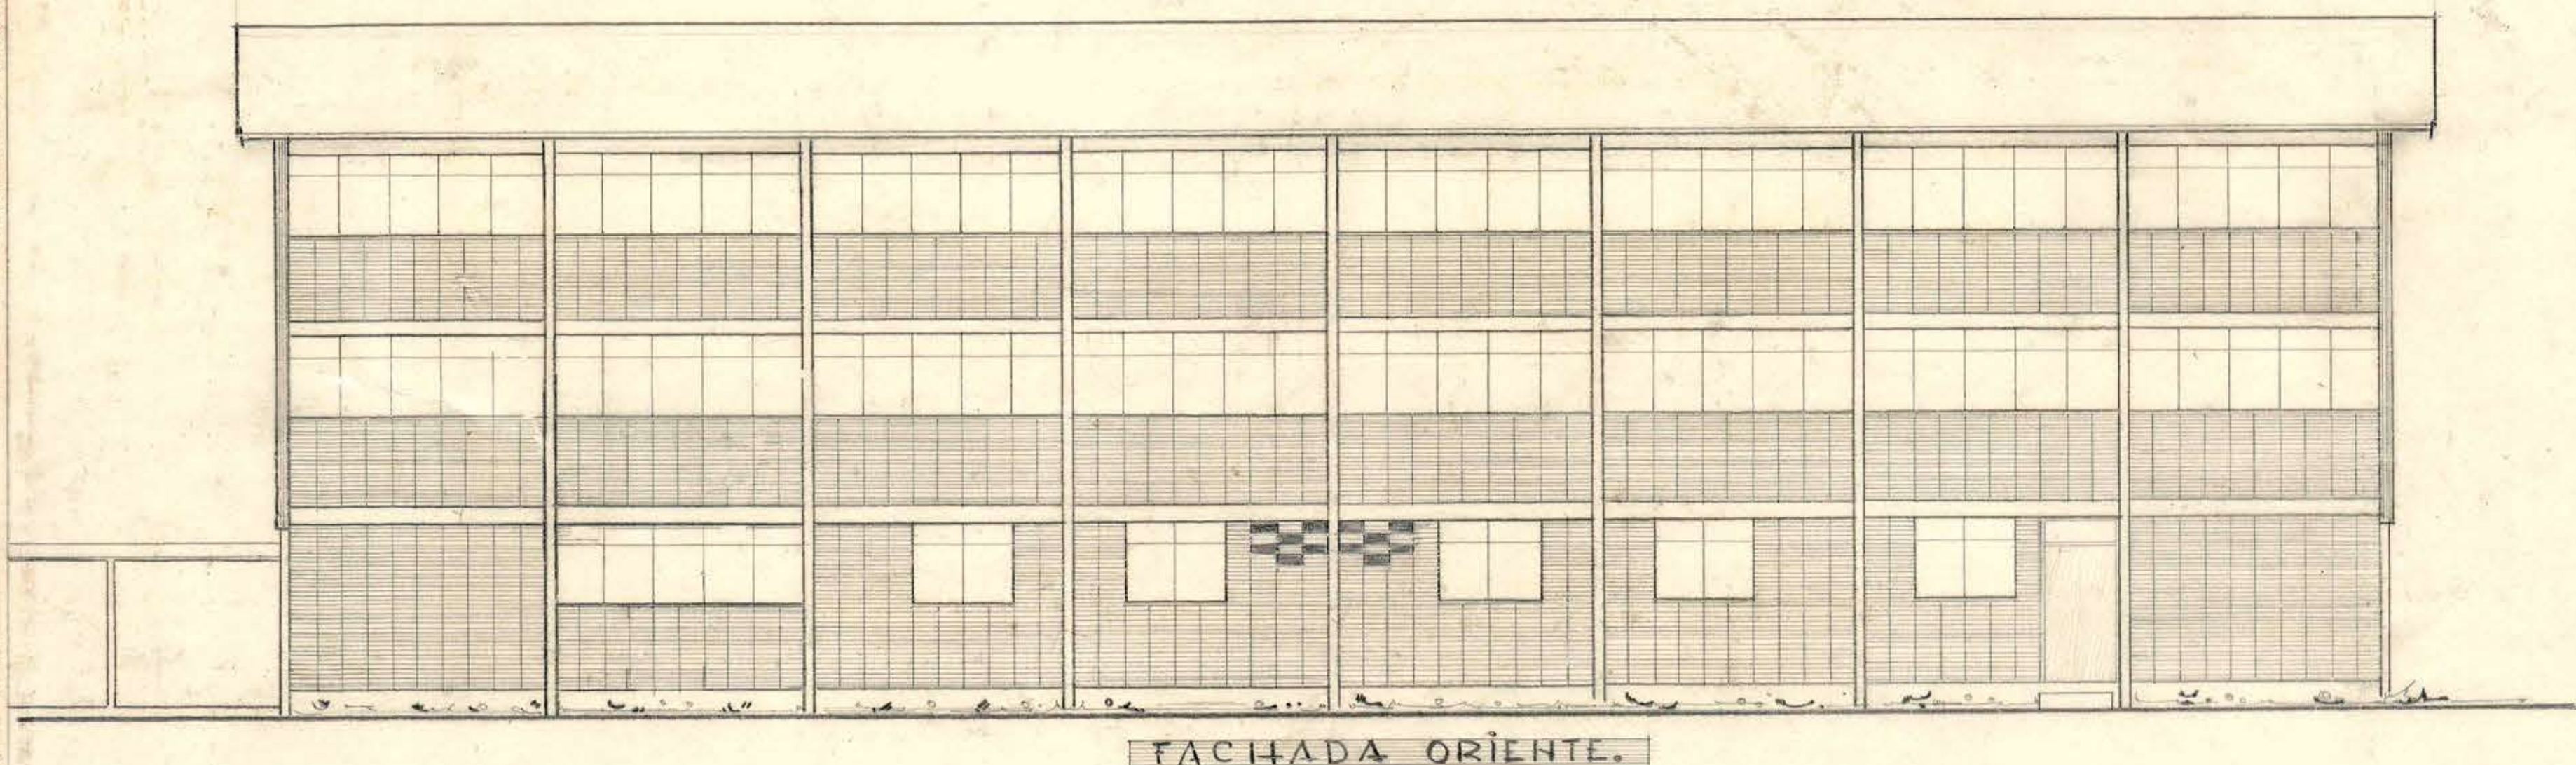


FACHADA ORIENTE.

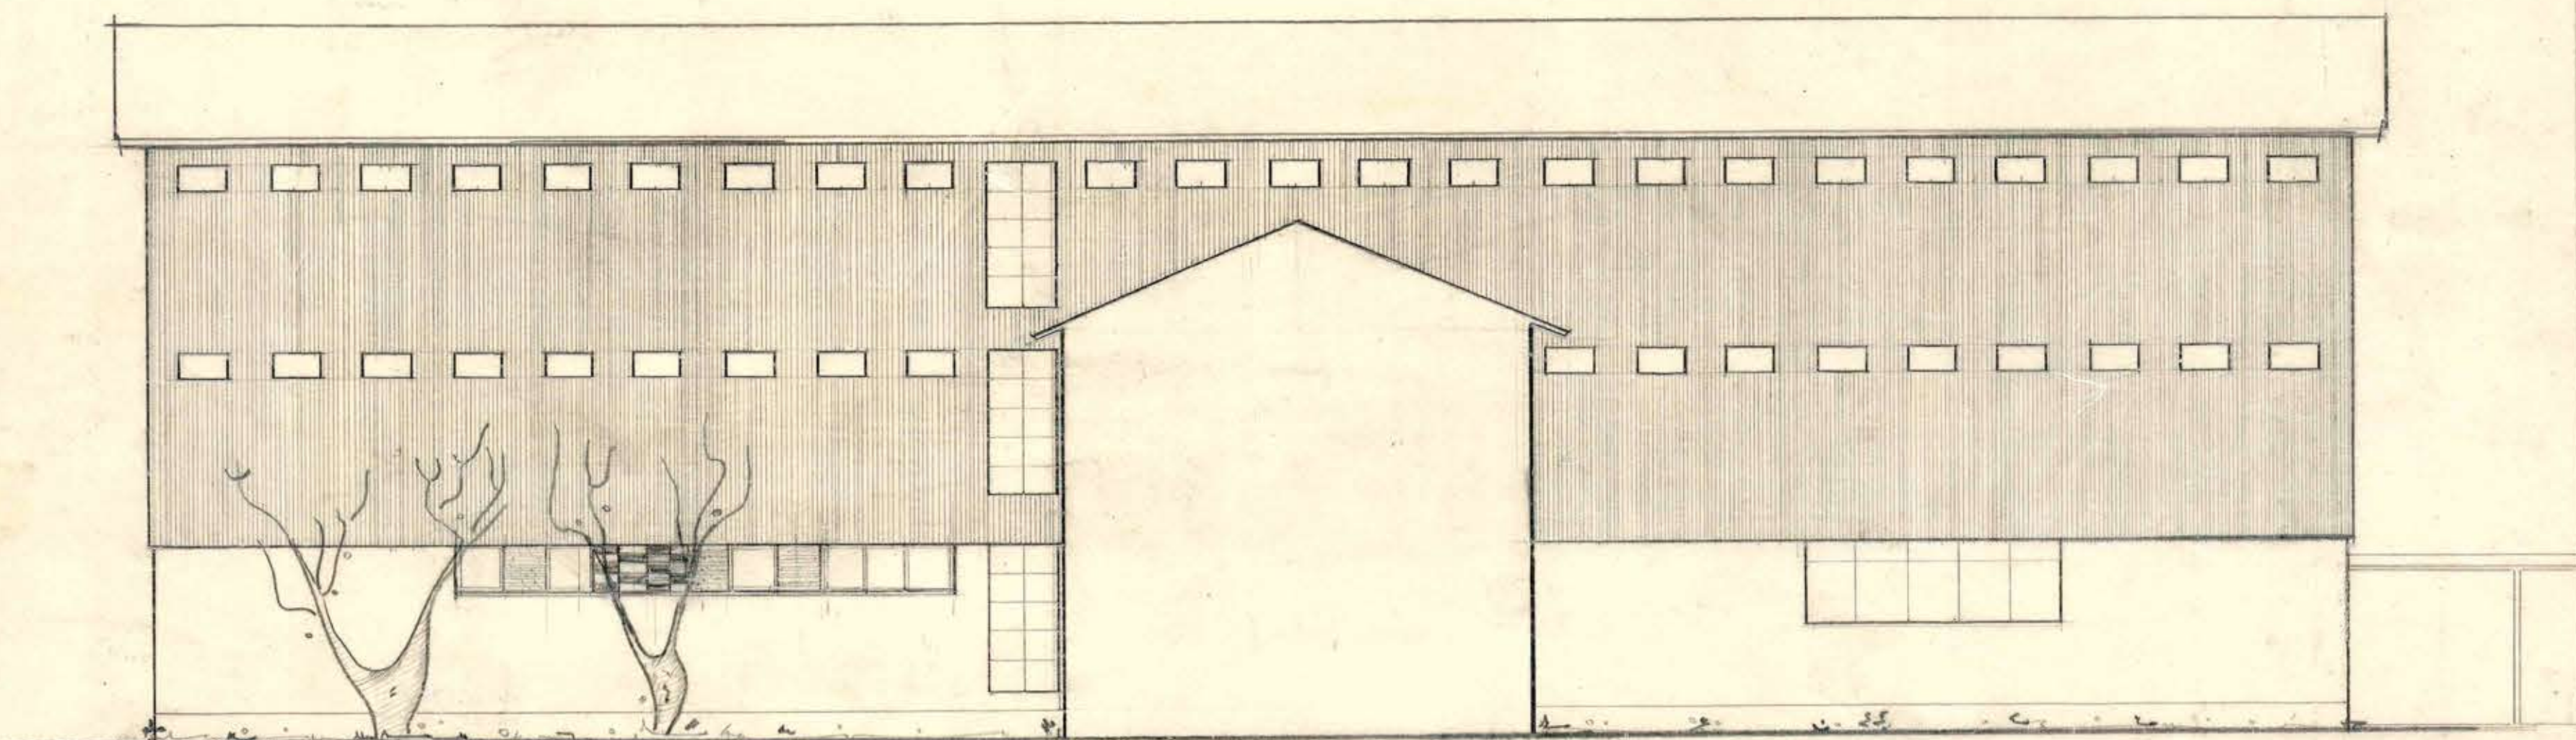

FACHADA PONIENTE.

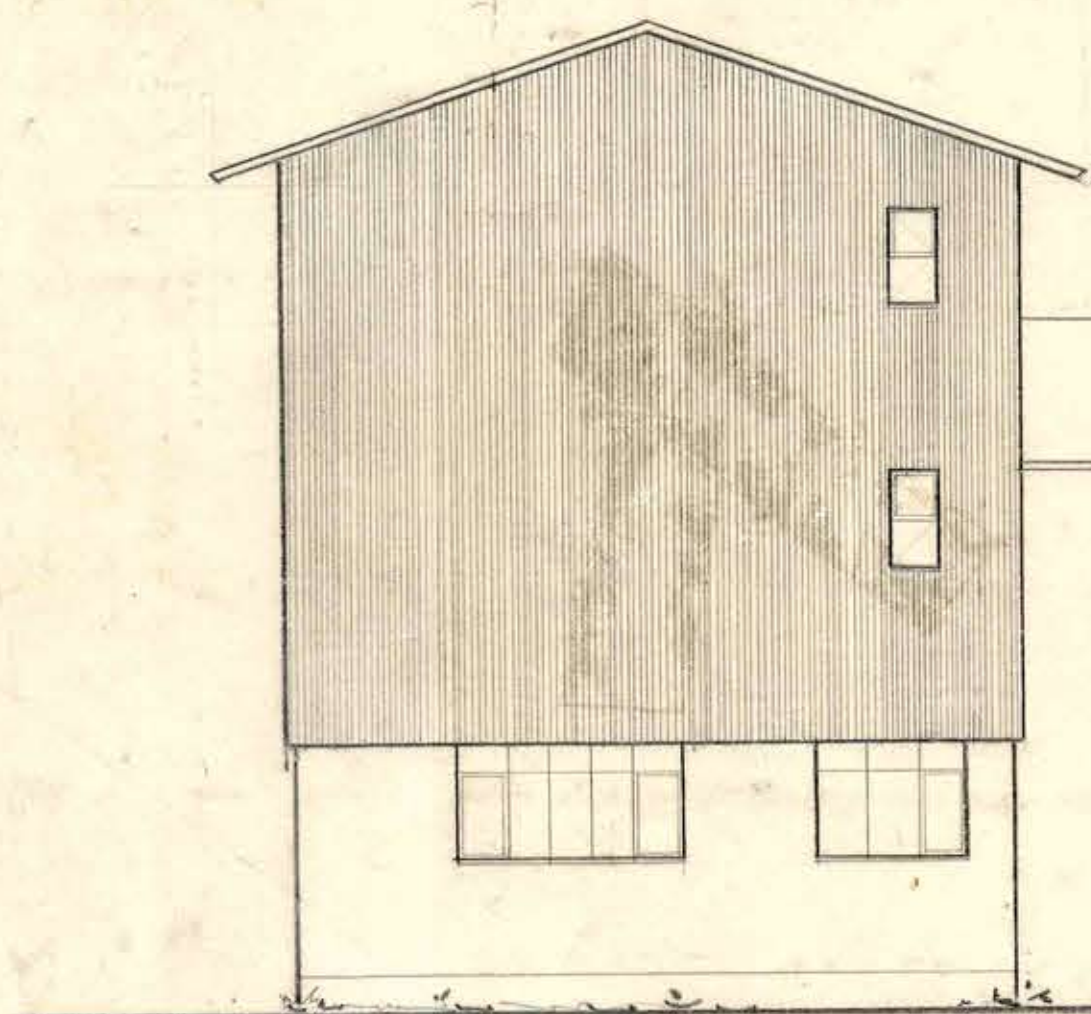

FACHADA NORTE.

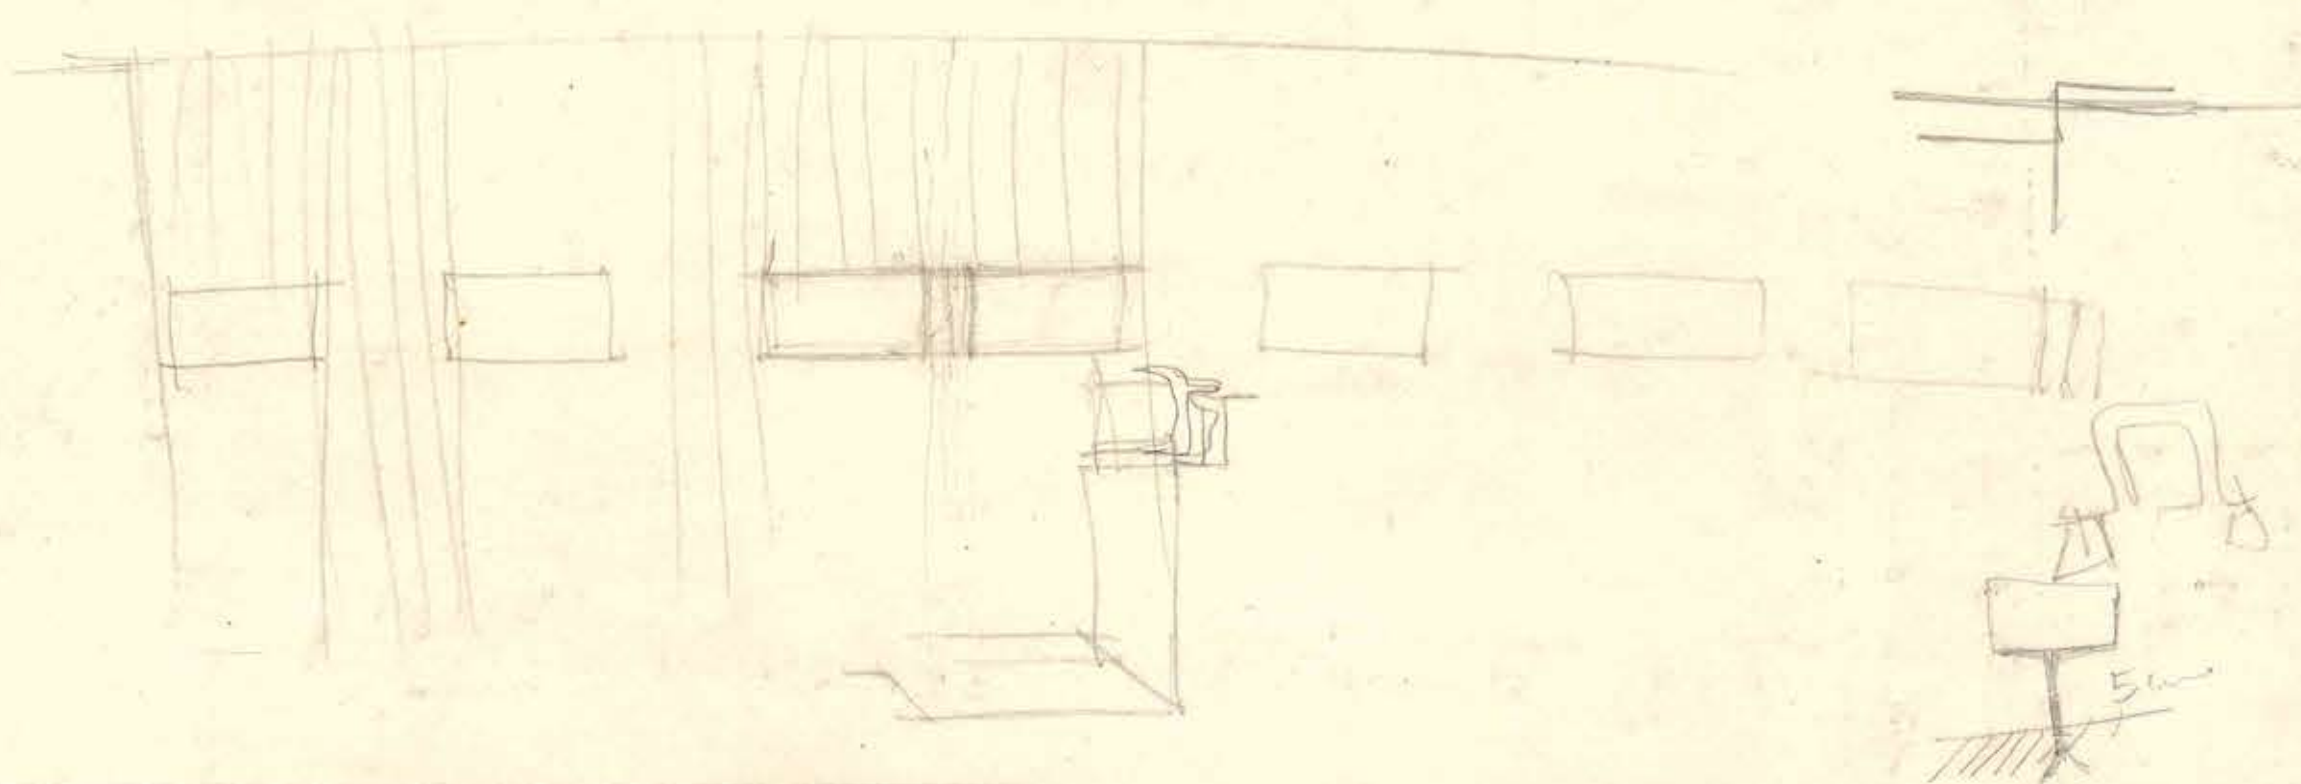

Contrato N° 800
MORAN
4-XII-57



MINISTERIO DE OBRAS PÚBLICAS.
DIRECCION DE ARQUITECTURA.
DEPARTAMENTO ESTUDIO

ESCUELA DE ARTESANOS DE ANGOL
MODIFICACION PABELLON INTERNADO
PLANO FACHADAS.

ESCALA 1:100

H. GARCIA

V. B. JEFE DE DPTO.

ser 55

DIBUJO. HERNAN MORENO

0.71 x 0.57

40214