




D.O.P. DEPARTAMENTO ARQUITECTURA.
+ ESCUELA RURAL +
TIPO EN TABIQUE — PARA 40 ALUMNOS

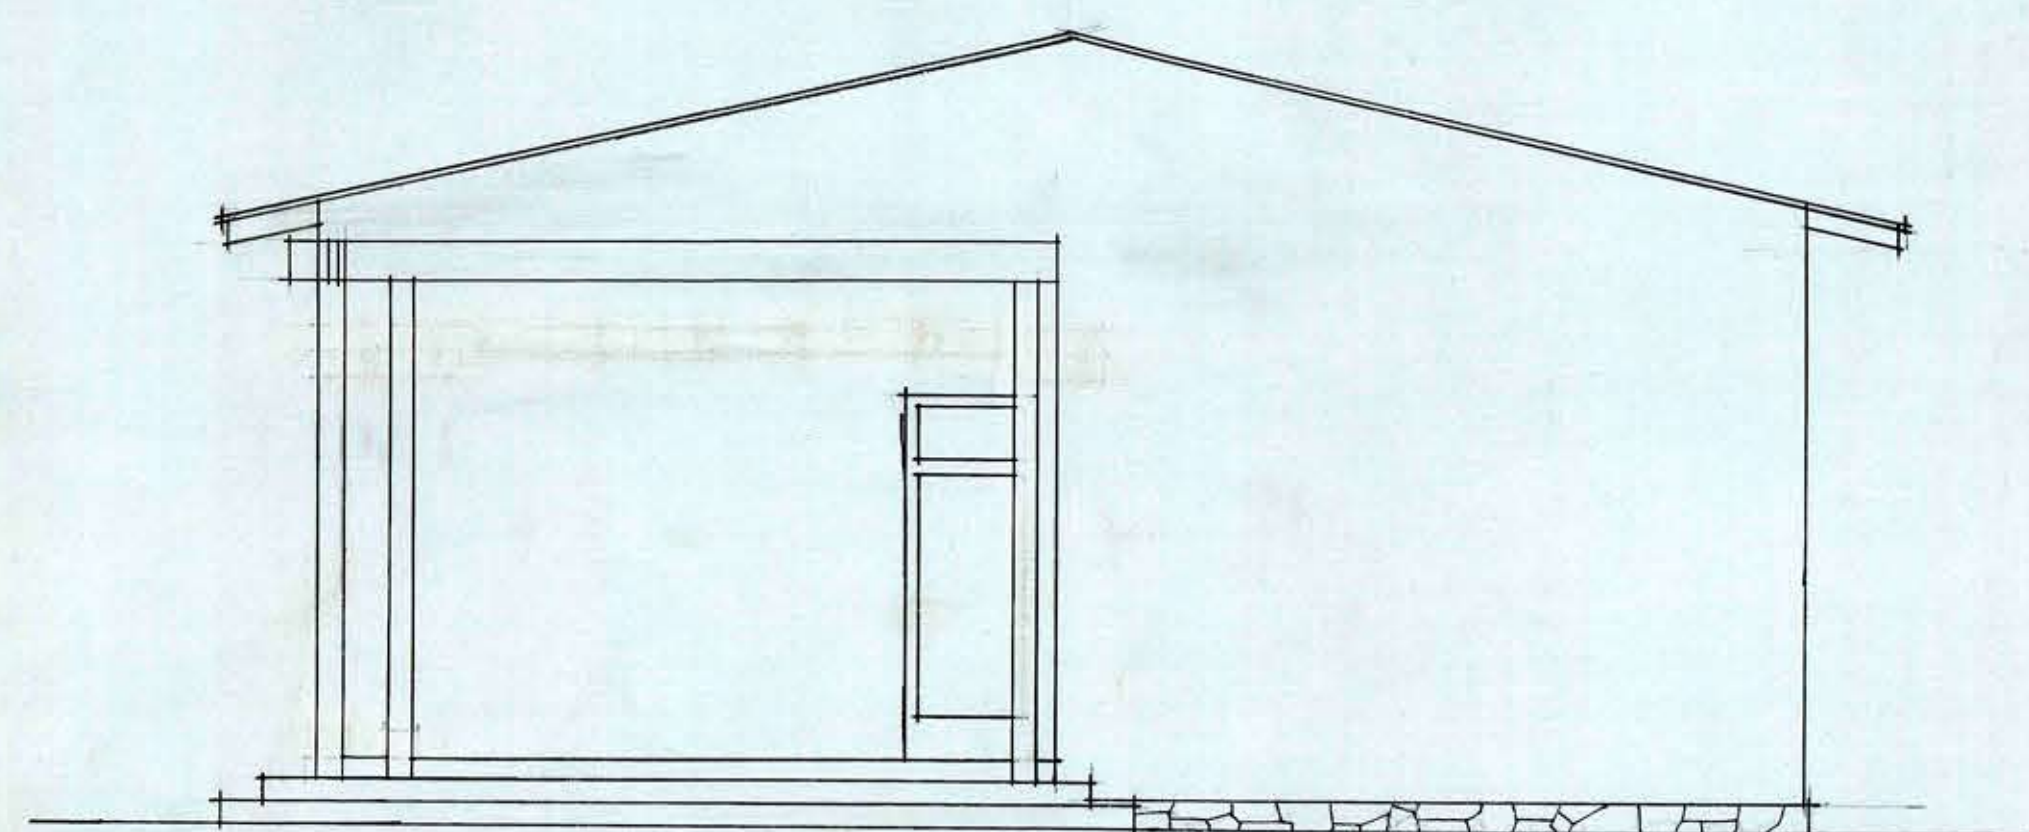


FACHADA PRINCIPAL — ESC: 0,02 1/4 —

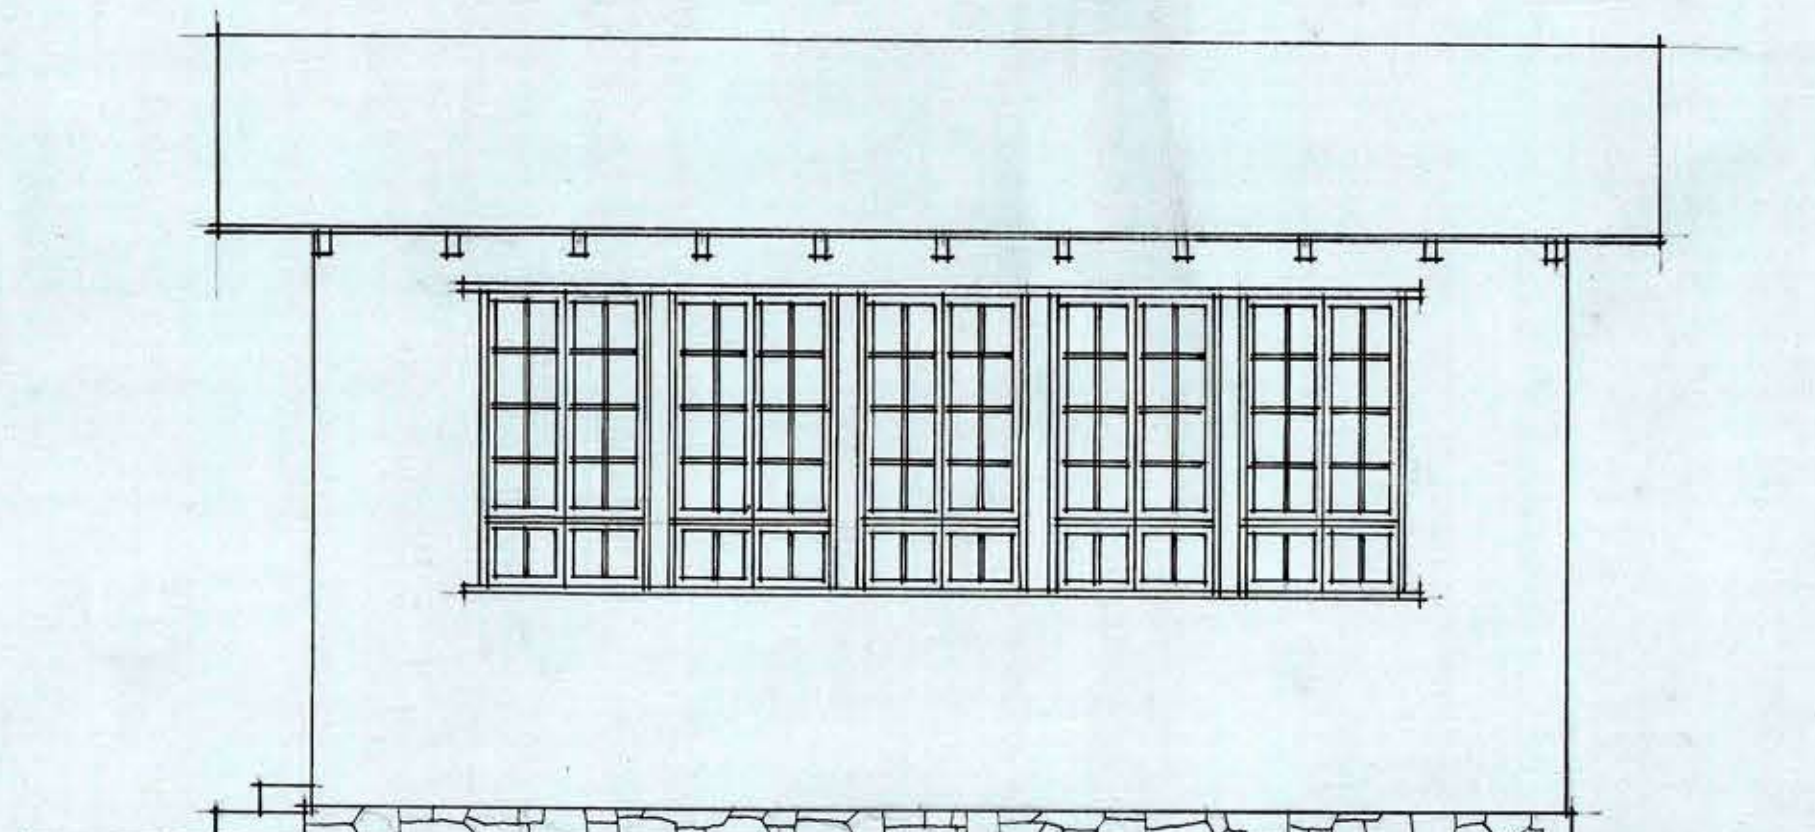

FACHADA LATERAL —

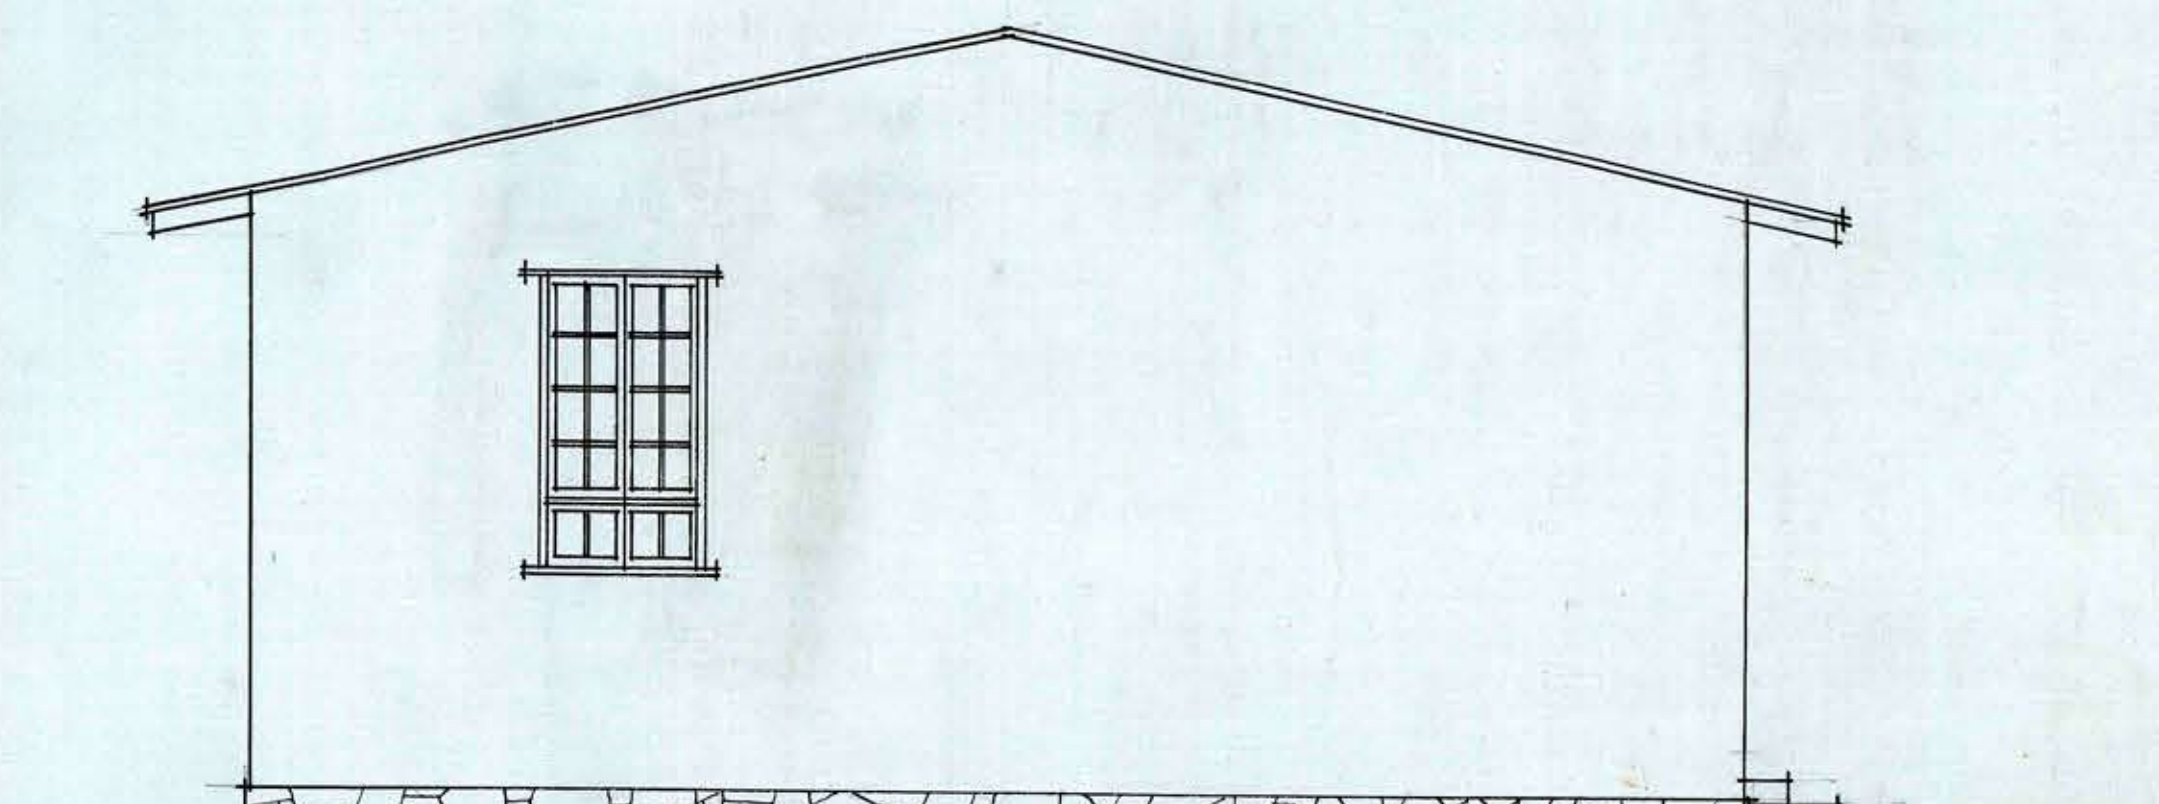


FACHADA POSTERIOR —

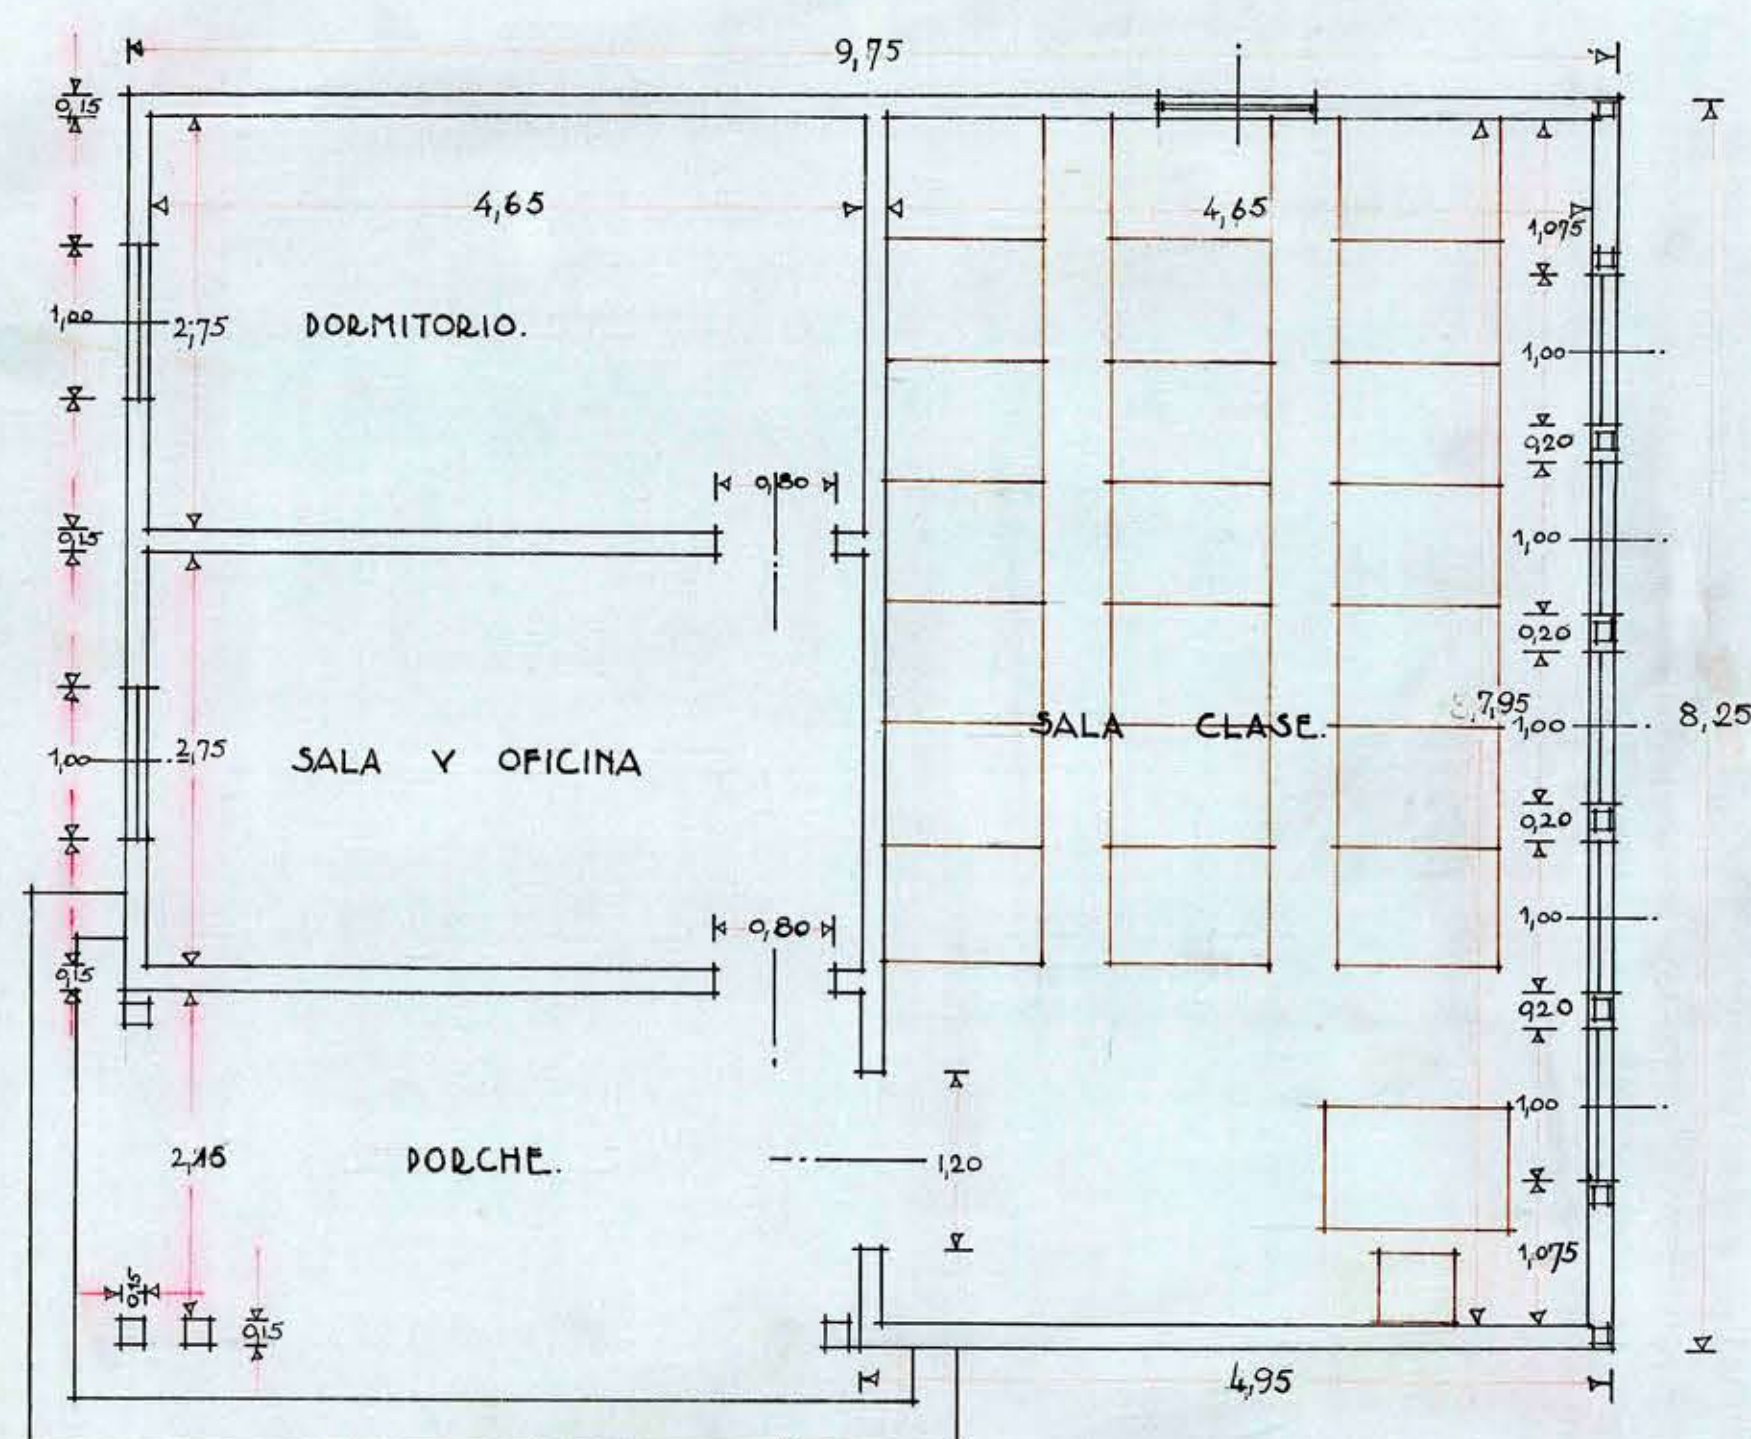


PLANTA —

ESCALA : 0,02 1/4 —

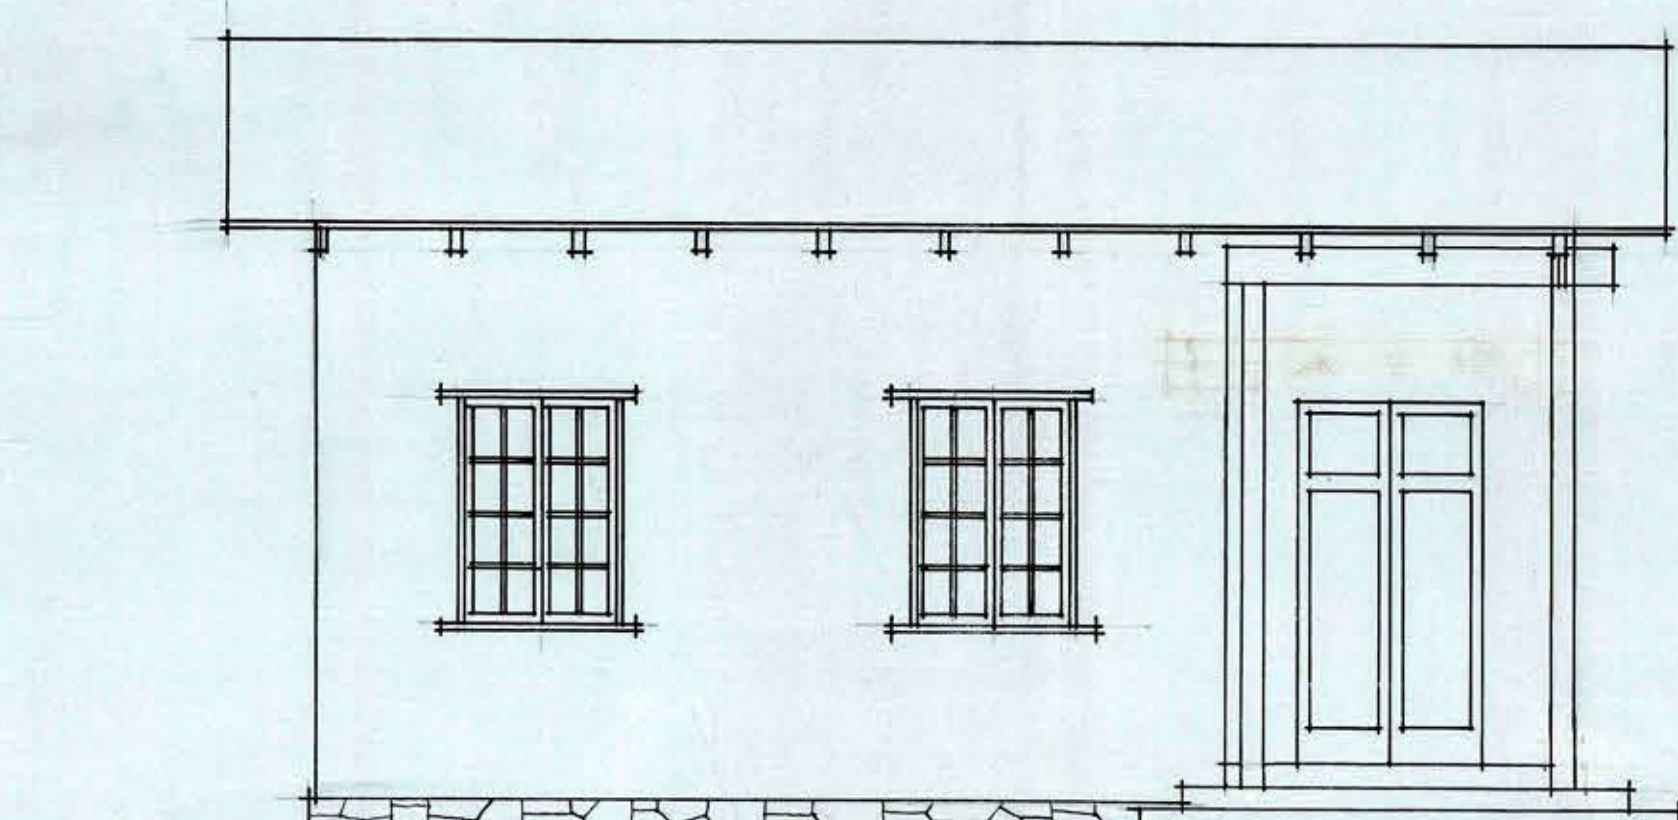

FACHADA LATERAL —

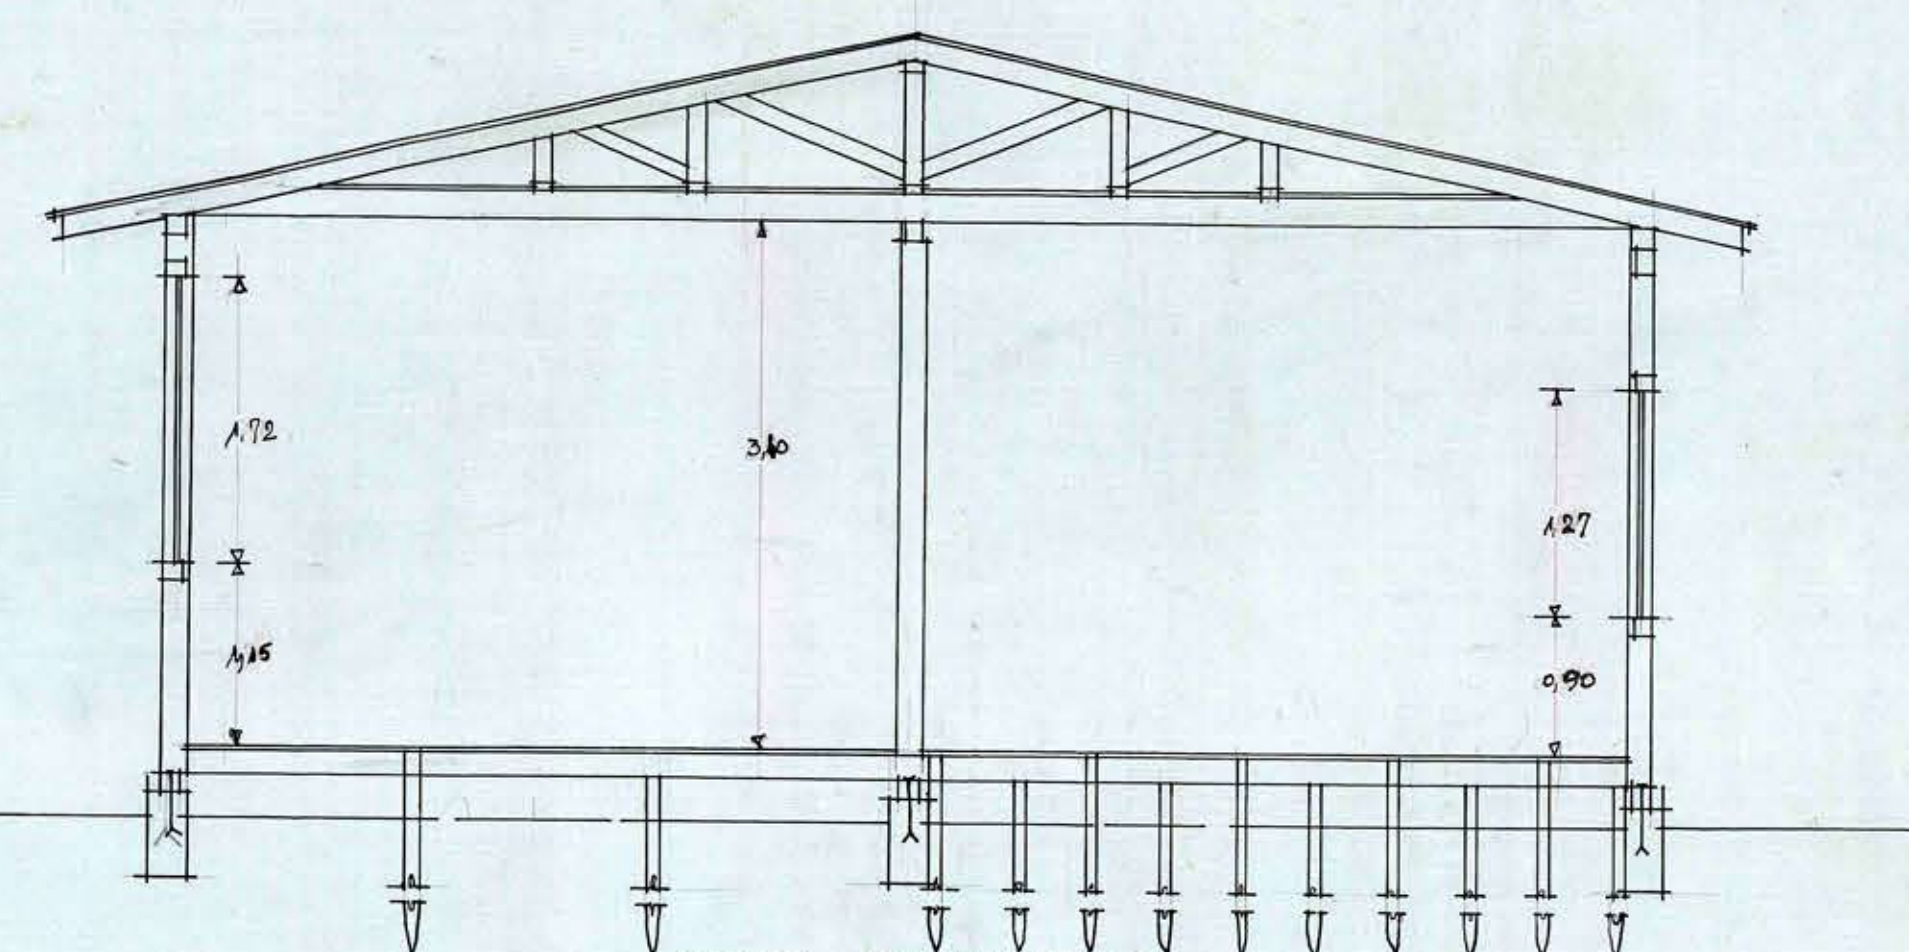

CORTE TRANSVERSAL —

S = 80,45 M².

Prof. Dra. Riedel
Eps 12/3
Luis Pichon
Dij. 10/3/51