



ESCUELA TIPO PARA EL SUR 84 ALUMNOS

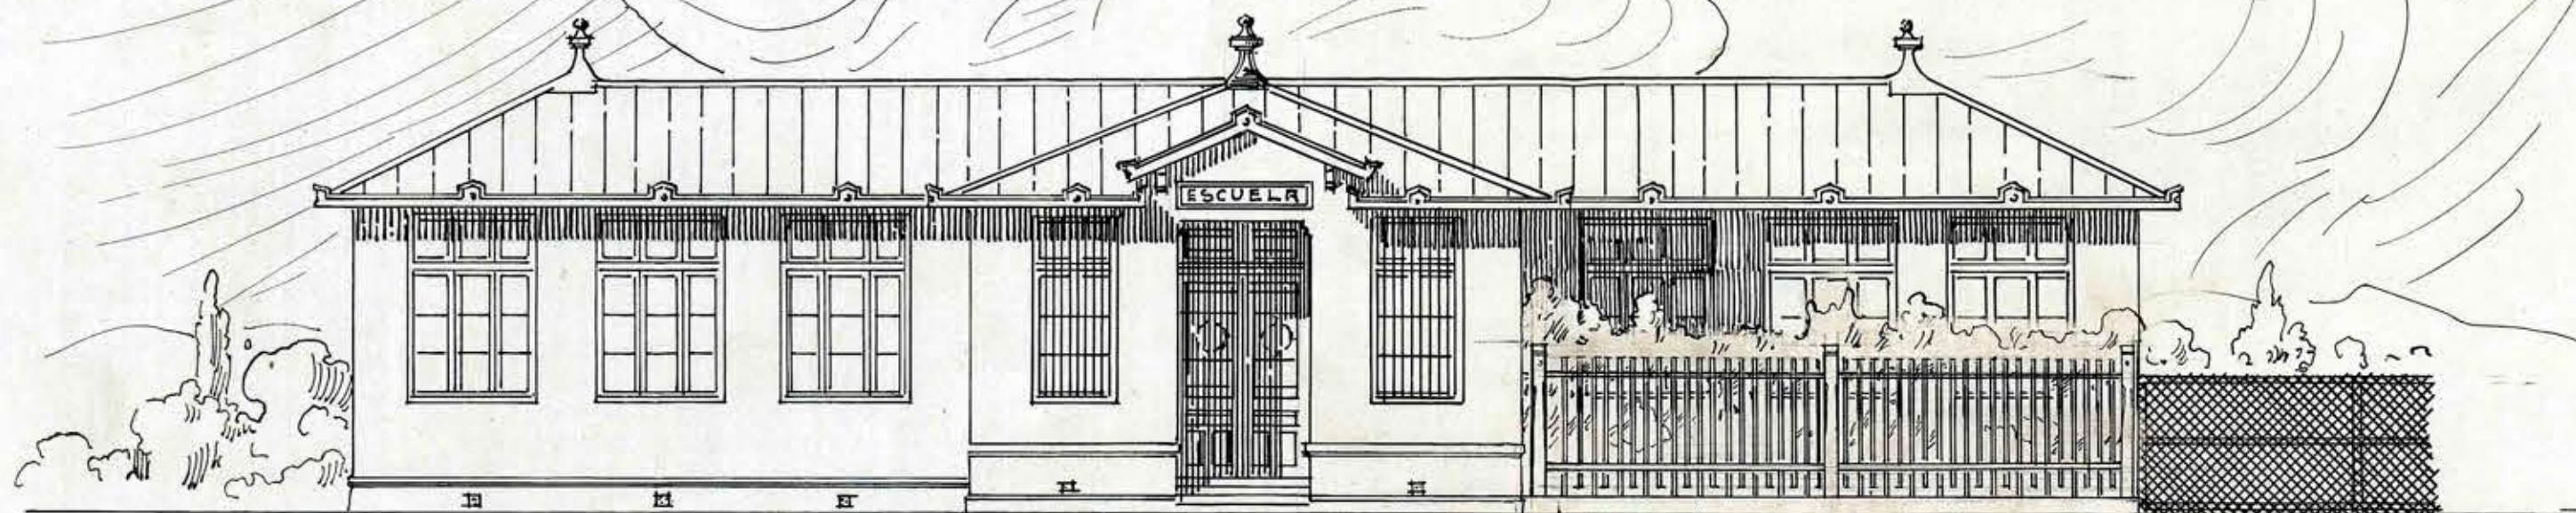

PLANO FACHADA PRINCIPAL

Nº	PERIMETRO	SUPERFICIE
1	30.00	54.00
2	32.00	64.00
3	30.00	54.00
4	12.70	9.97
5	8.00	4.00
6	12.70	9.97

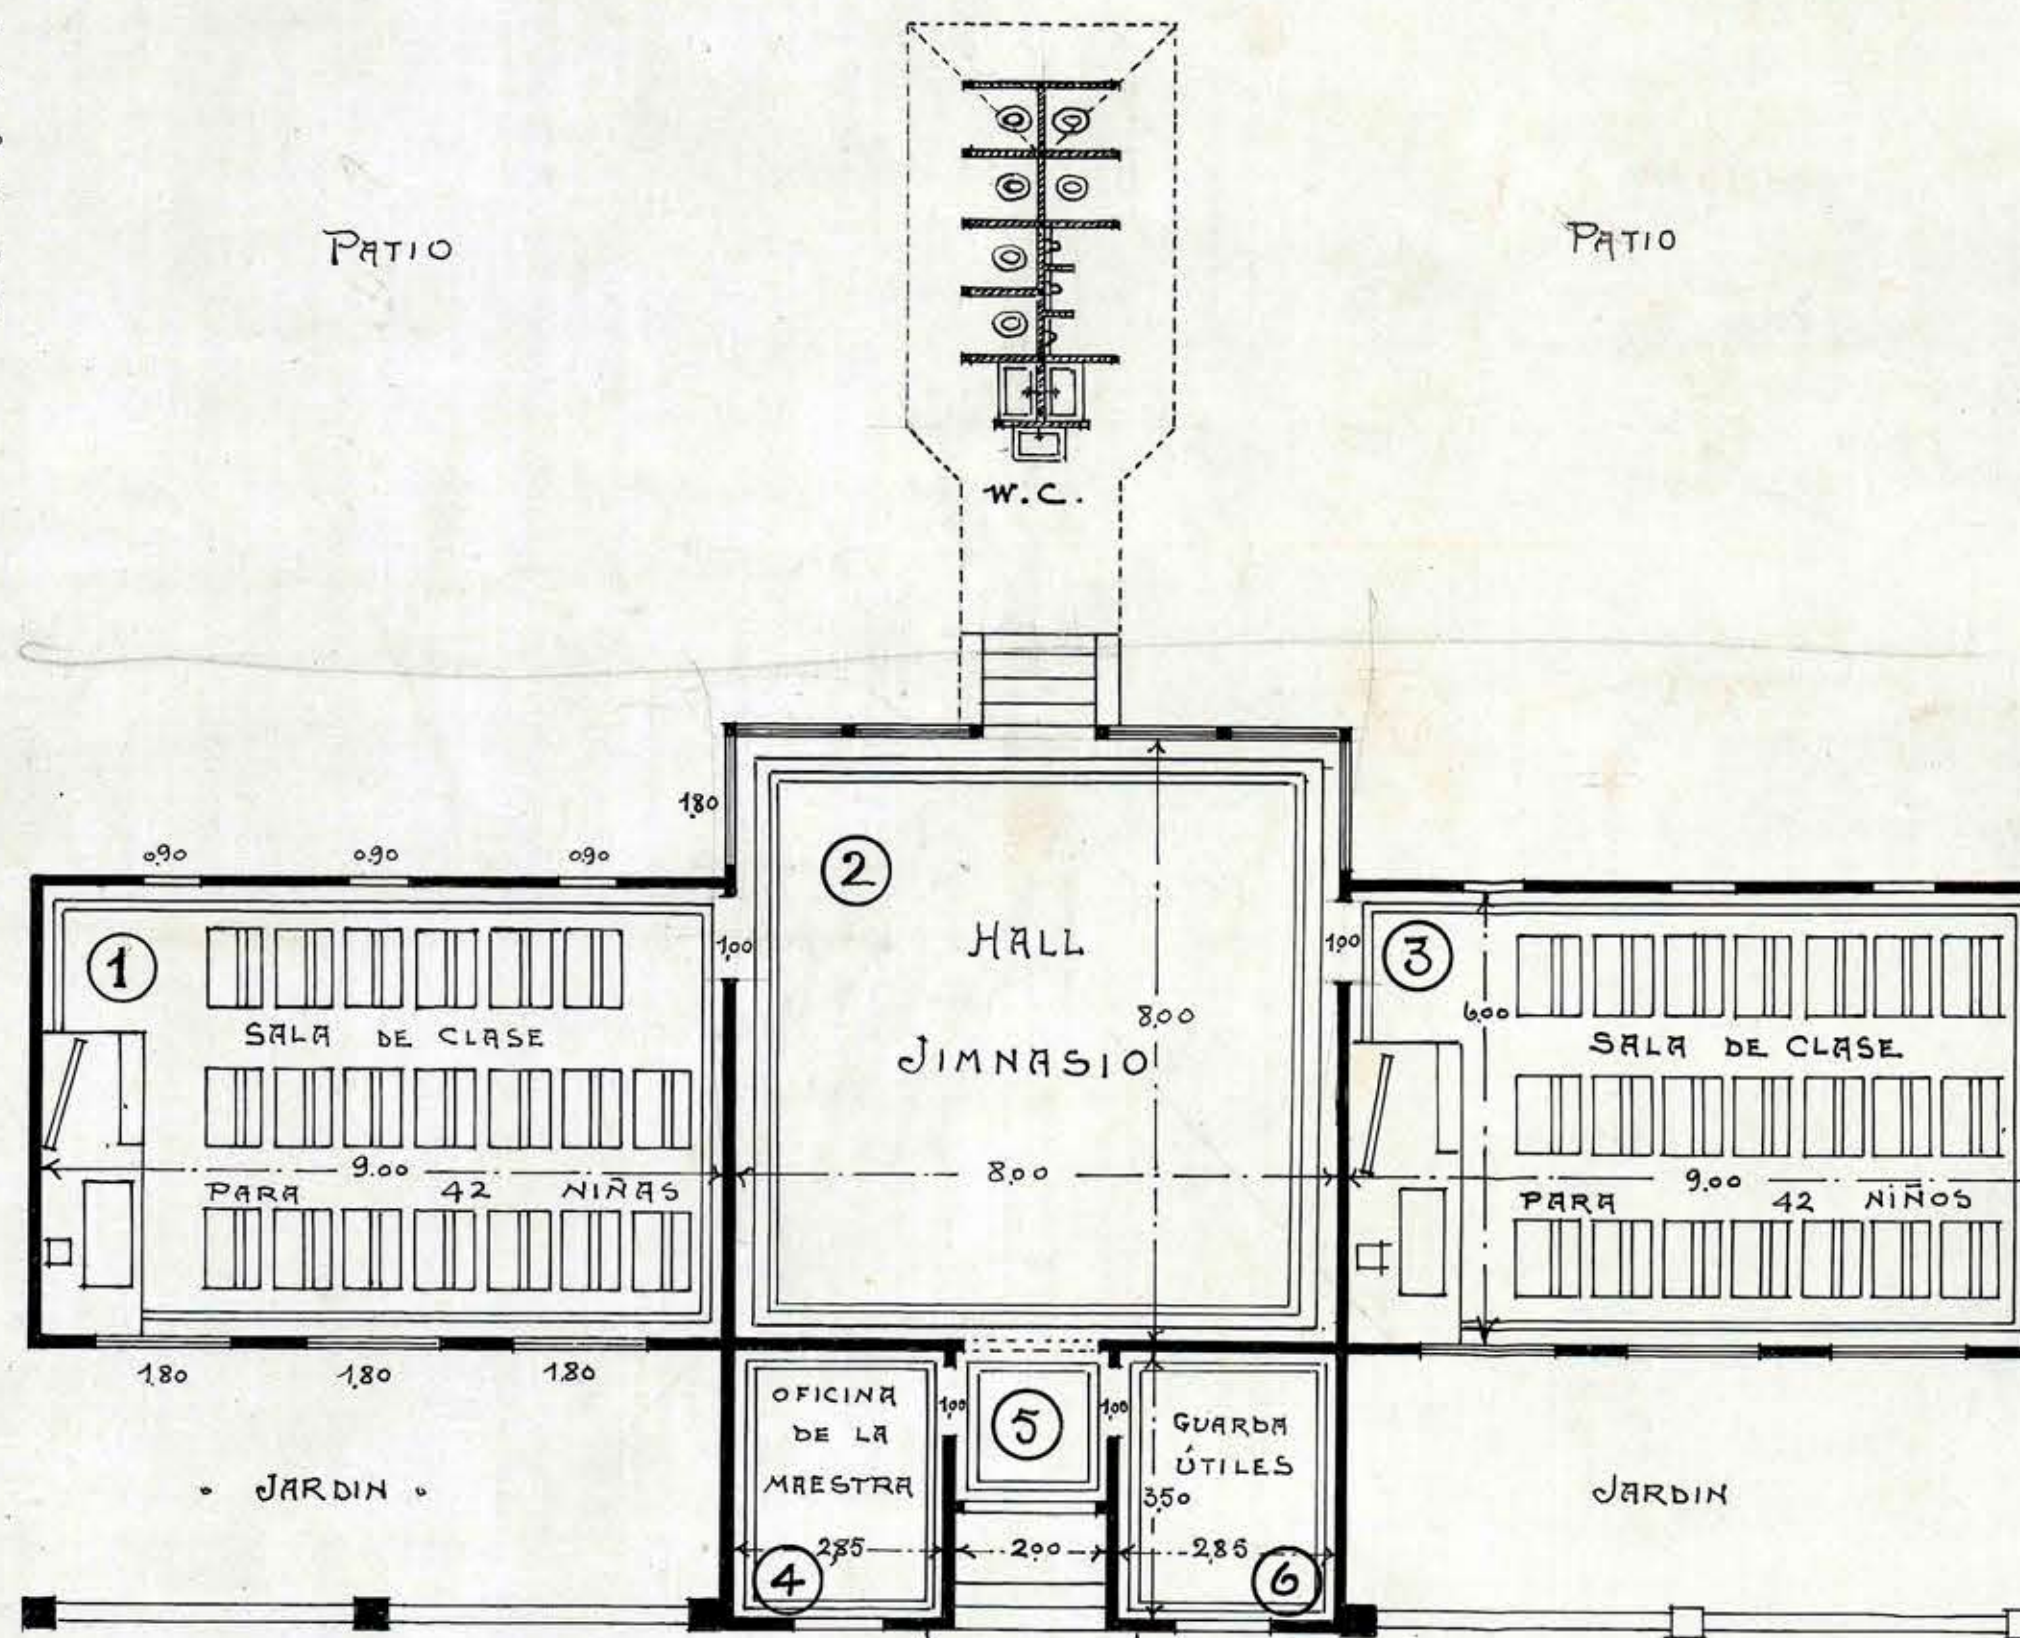

PLANO HORIZONTAL

825
Setiembre 11 1913
APROBADO POR EL CONSEJO
DE OBRAS PÚBLICAS
Rodriguez P.

Conforme
J. Lopez
ar

Santiago Agosto 28 de 1913

Aranda
arqto. de sec.

P. Alvarado

Esc. 0.017m.

418
11/8/13
9.