


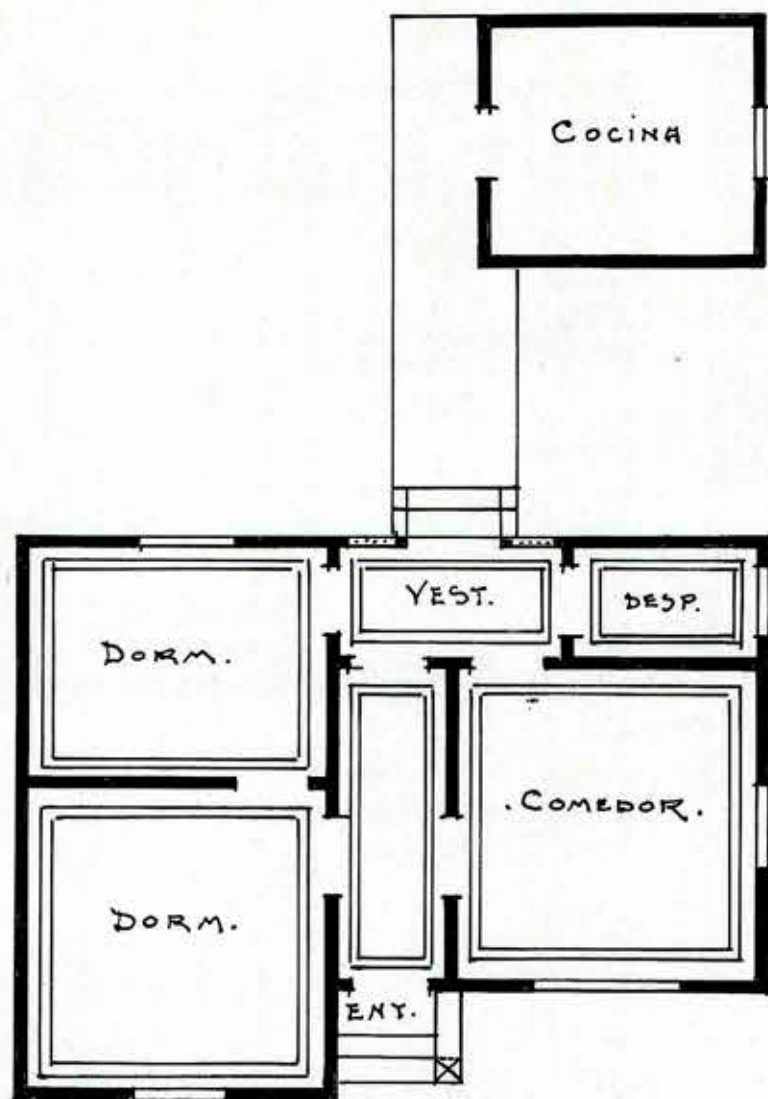


CASA PARA LA PRECEPTORA


ESCUELA TIPO 84 ALUMNOS

PARA LAS REGIONES DEL SUR

Los demás detalles se ejecutarán
conforme a los detalles del libro sobre
"Edificación de Escuelas".

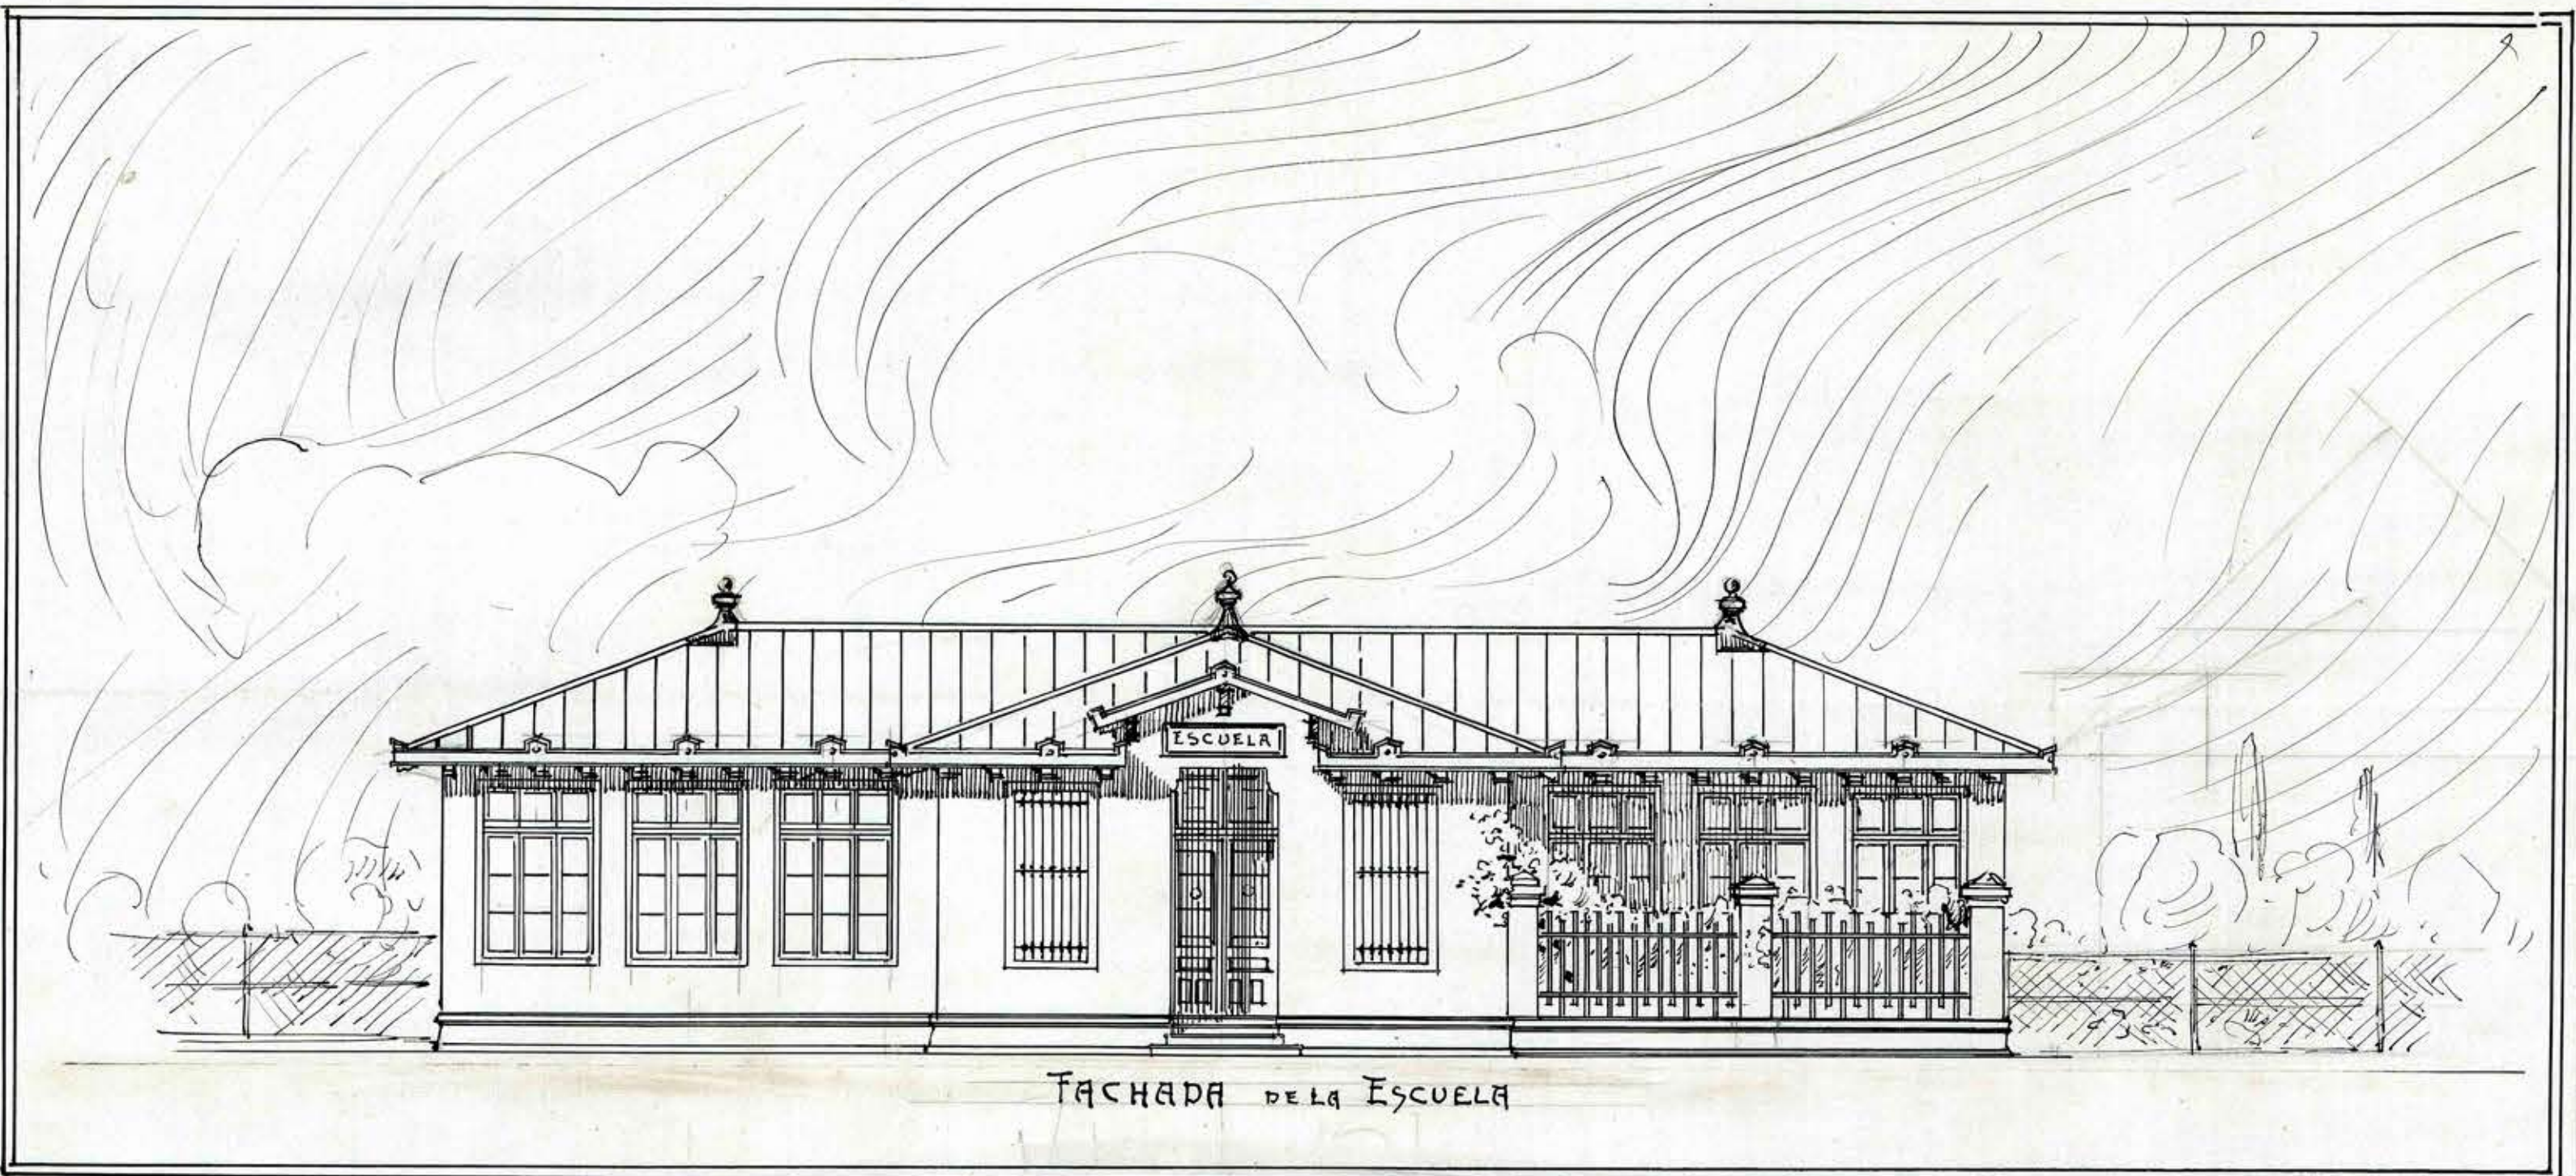

FACHADA DE LA ESCUELA

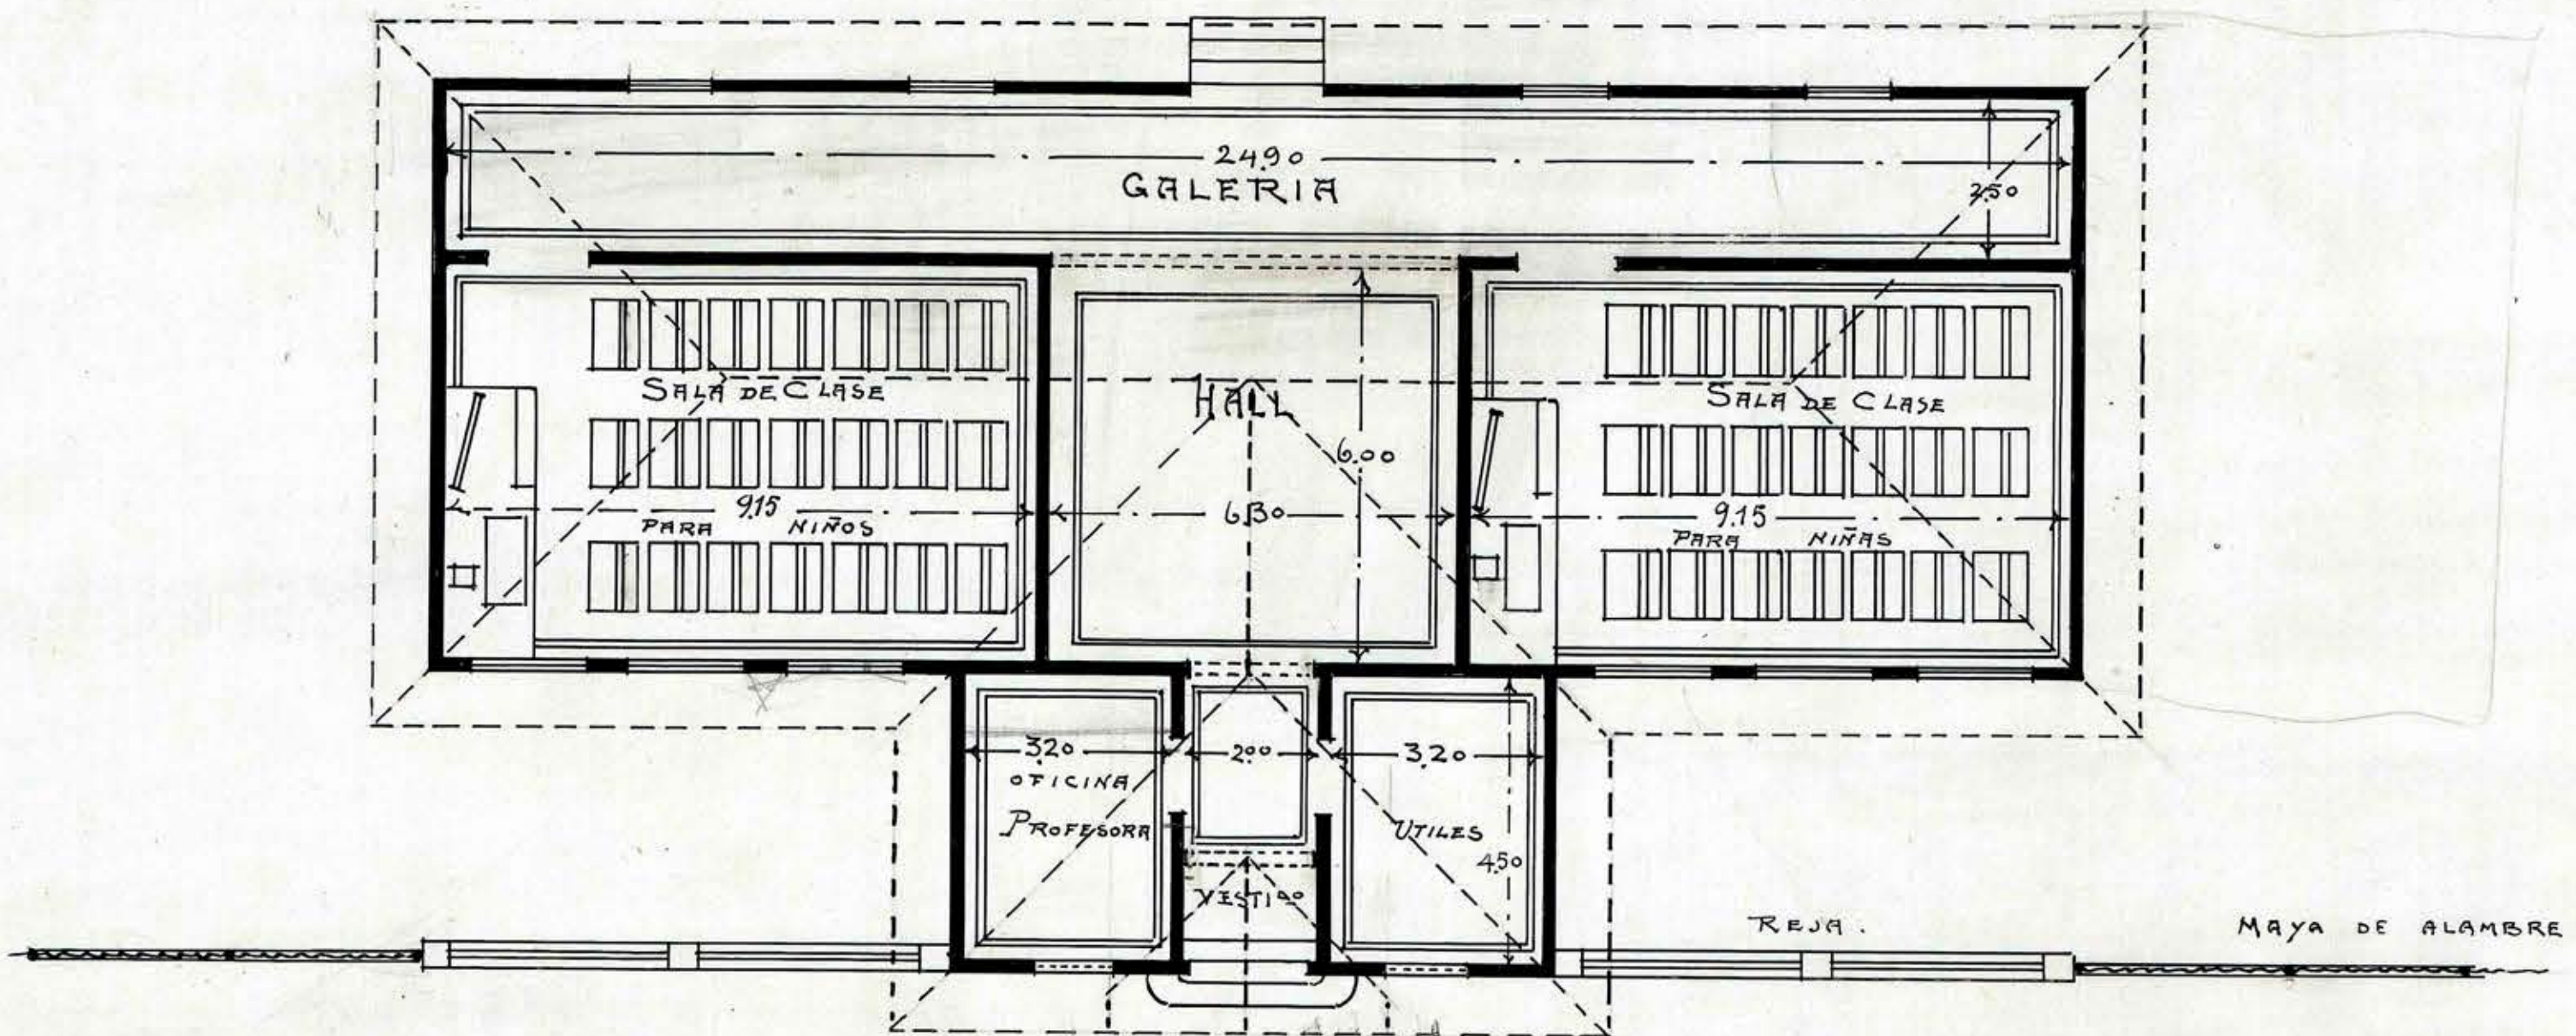

Esc. 0.01 P.M.

PLANO DE LA ESCUELA

Santiago Mayo 23 de 1913

[Signature]

30000 sin WC estanques etc