

Para el Sur


Cifuentes

TIPO DE ESCUELA PARA 210 ALUMNOS


Junio 20 de 1908

APROBADO POR EL CONSEJO
DE OBRAS PÚBLICAS

Manuel Mena
Secretario

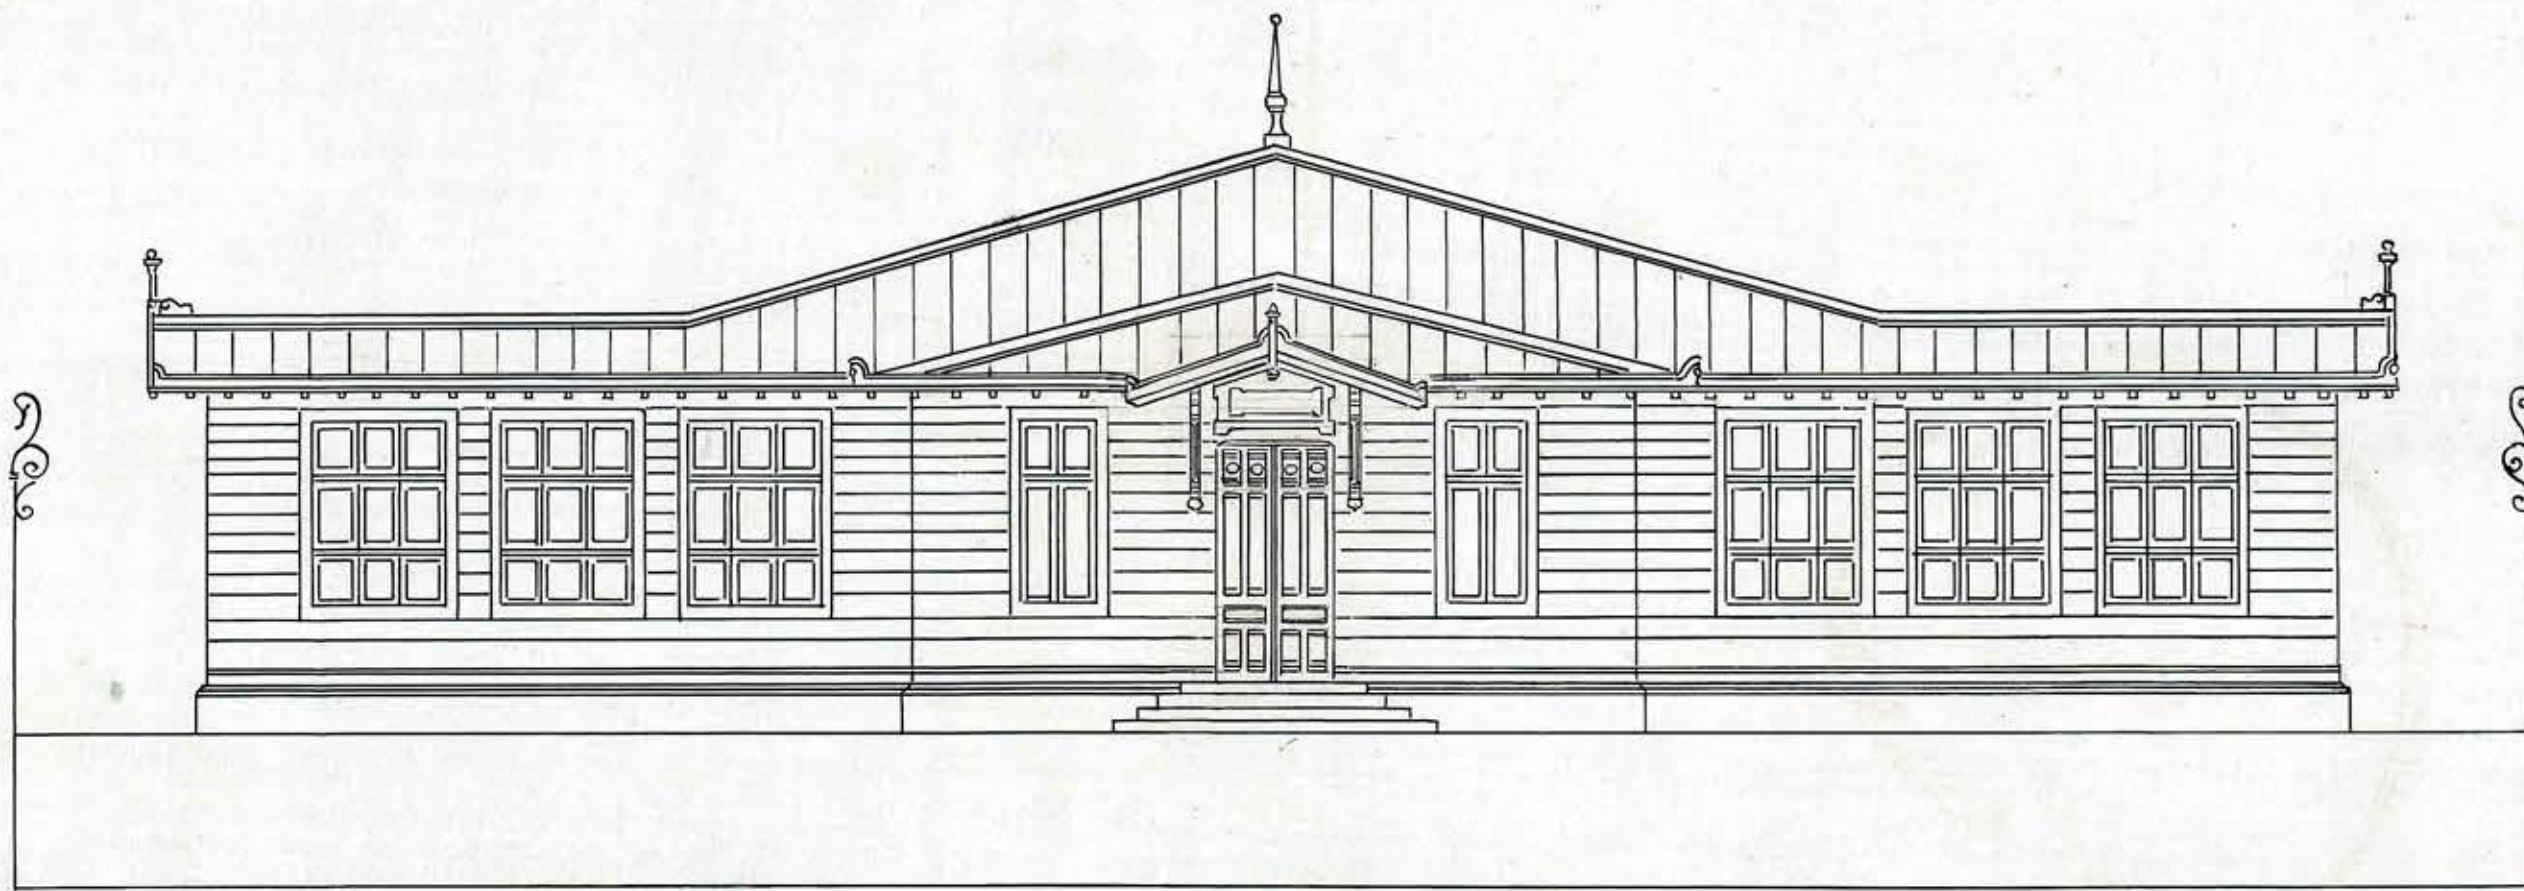

FACHADA PRINCIPAL

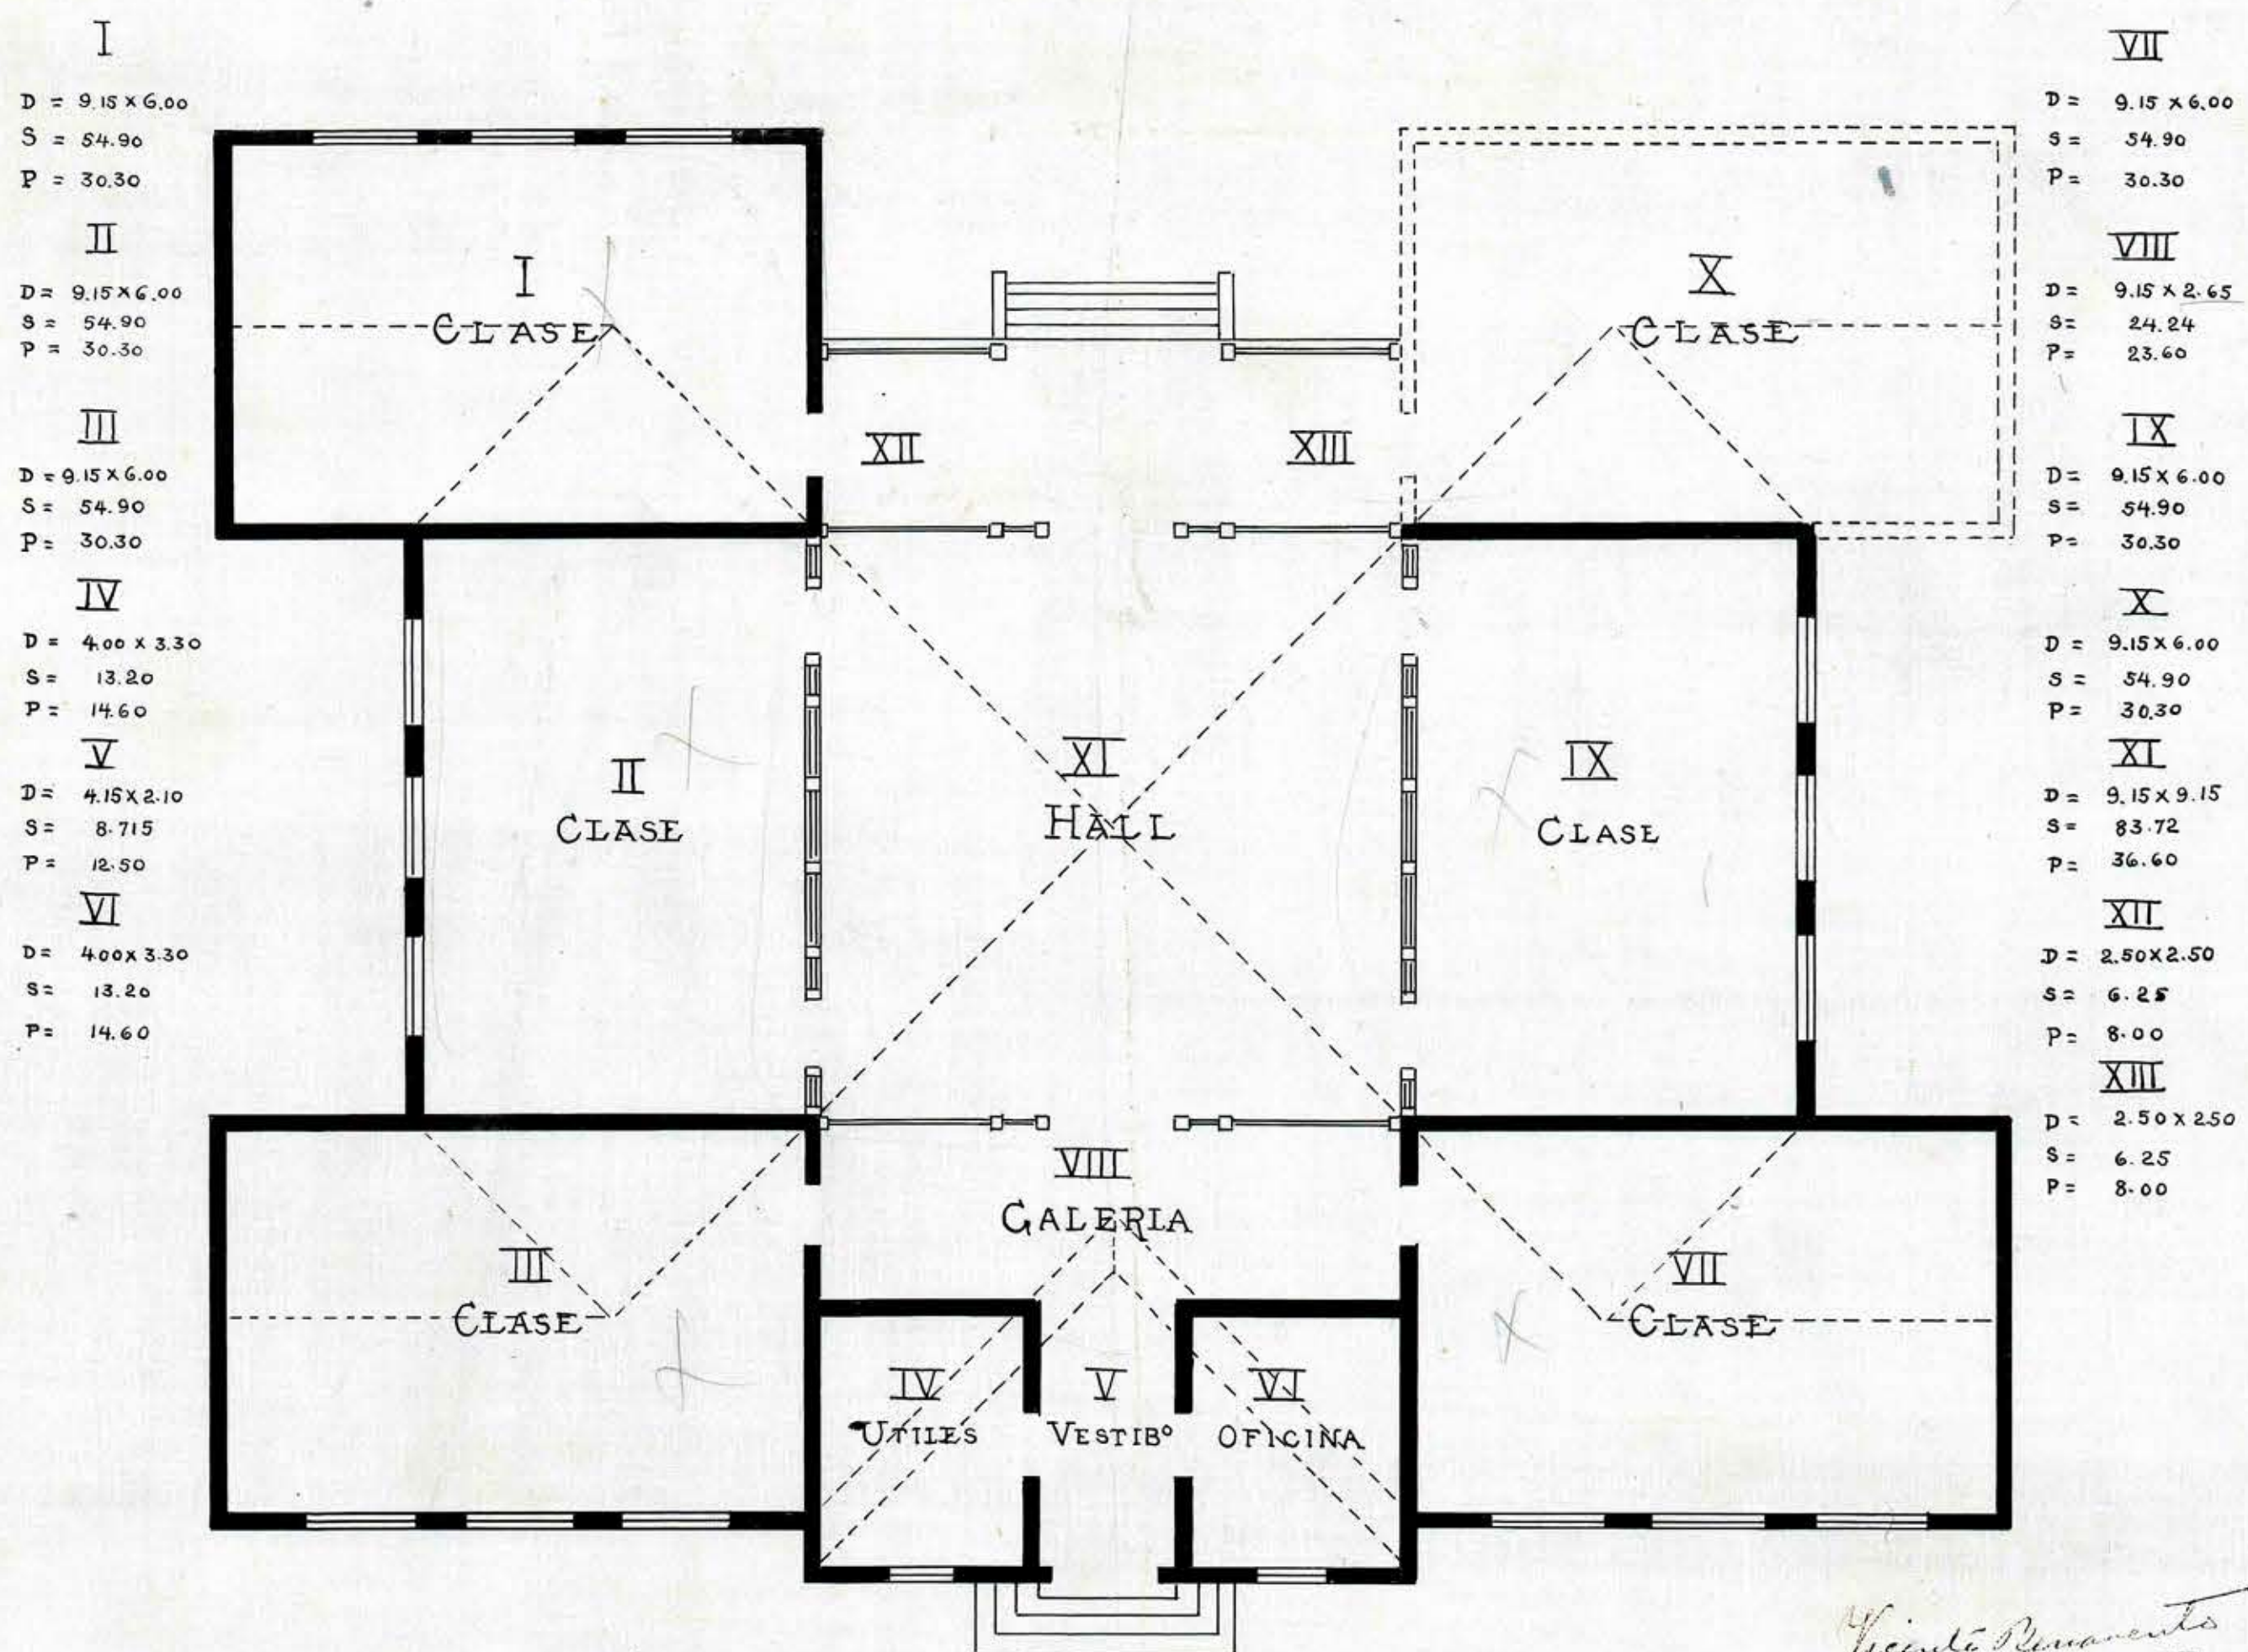

ESCALA 0,01 P.M

PLANÓ HORIZONTAL

Manuel Mena

SANTIAGO, JUNIO DE 1908.