

Para el Sur


Cifuentes

TIPO DE ESCUELA PARA 126 ALUMNOS


Junio 20 de 1908

APROBADO POR EL CONSEJO
DE OBRAS PÚBLICAS

Manuel Novoa
Secretario

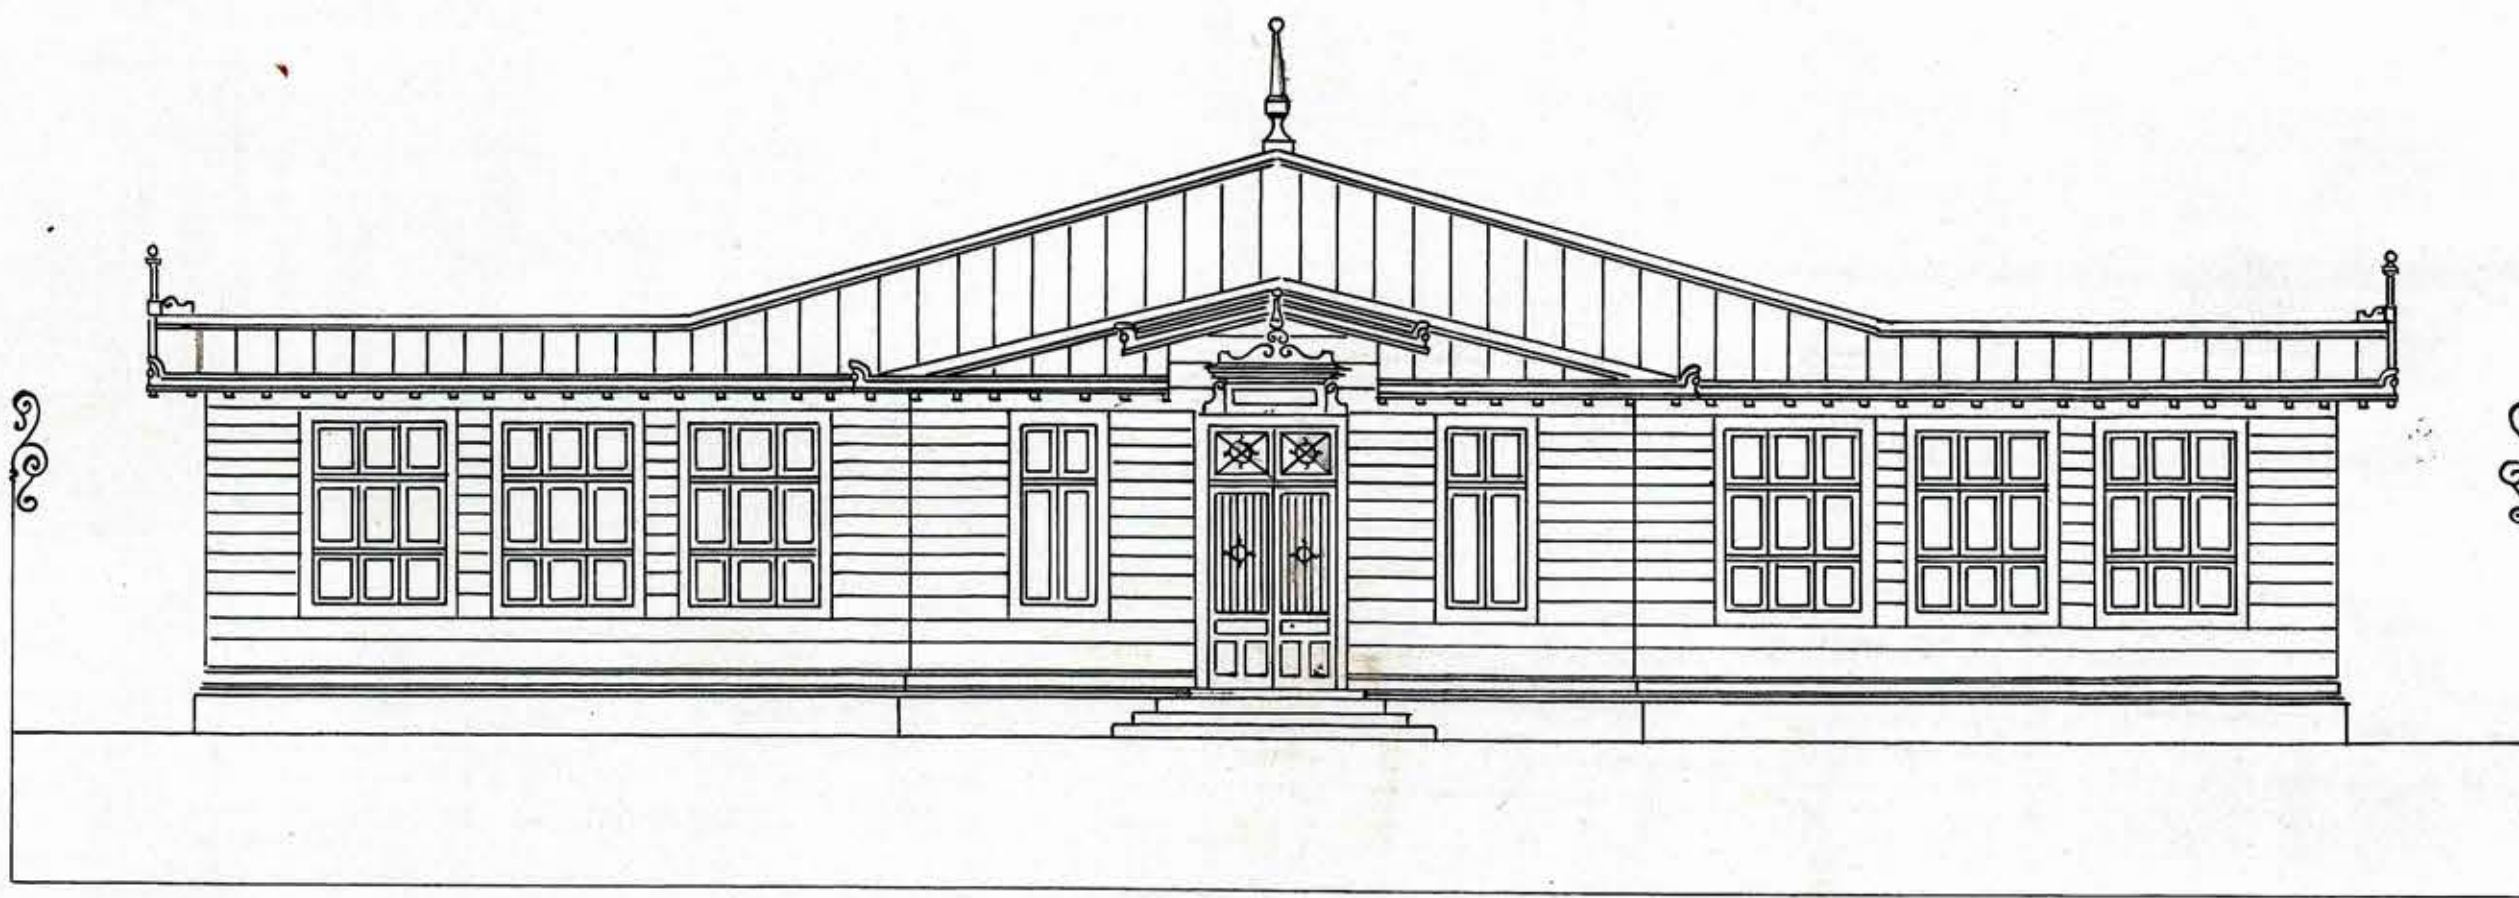

FACHADA PRINCIPAL

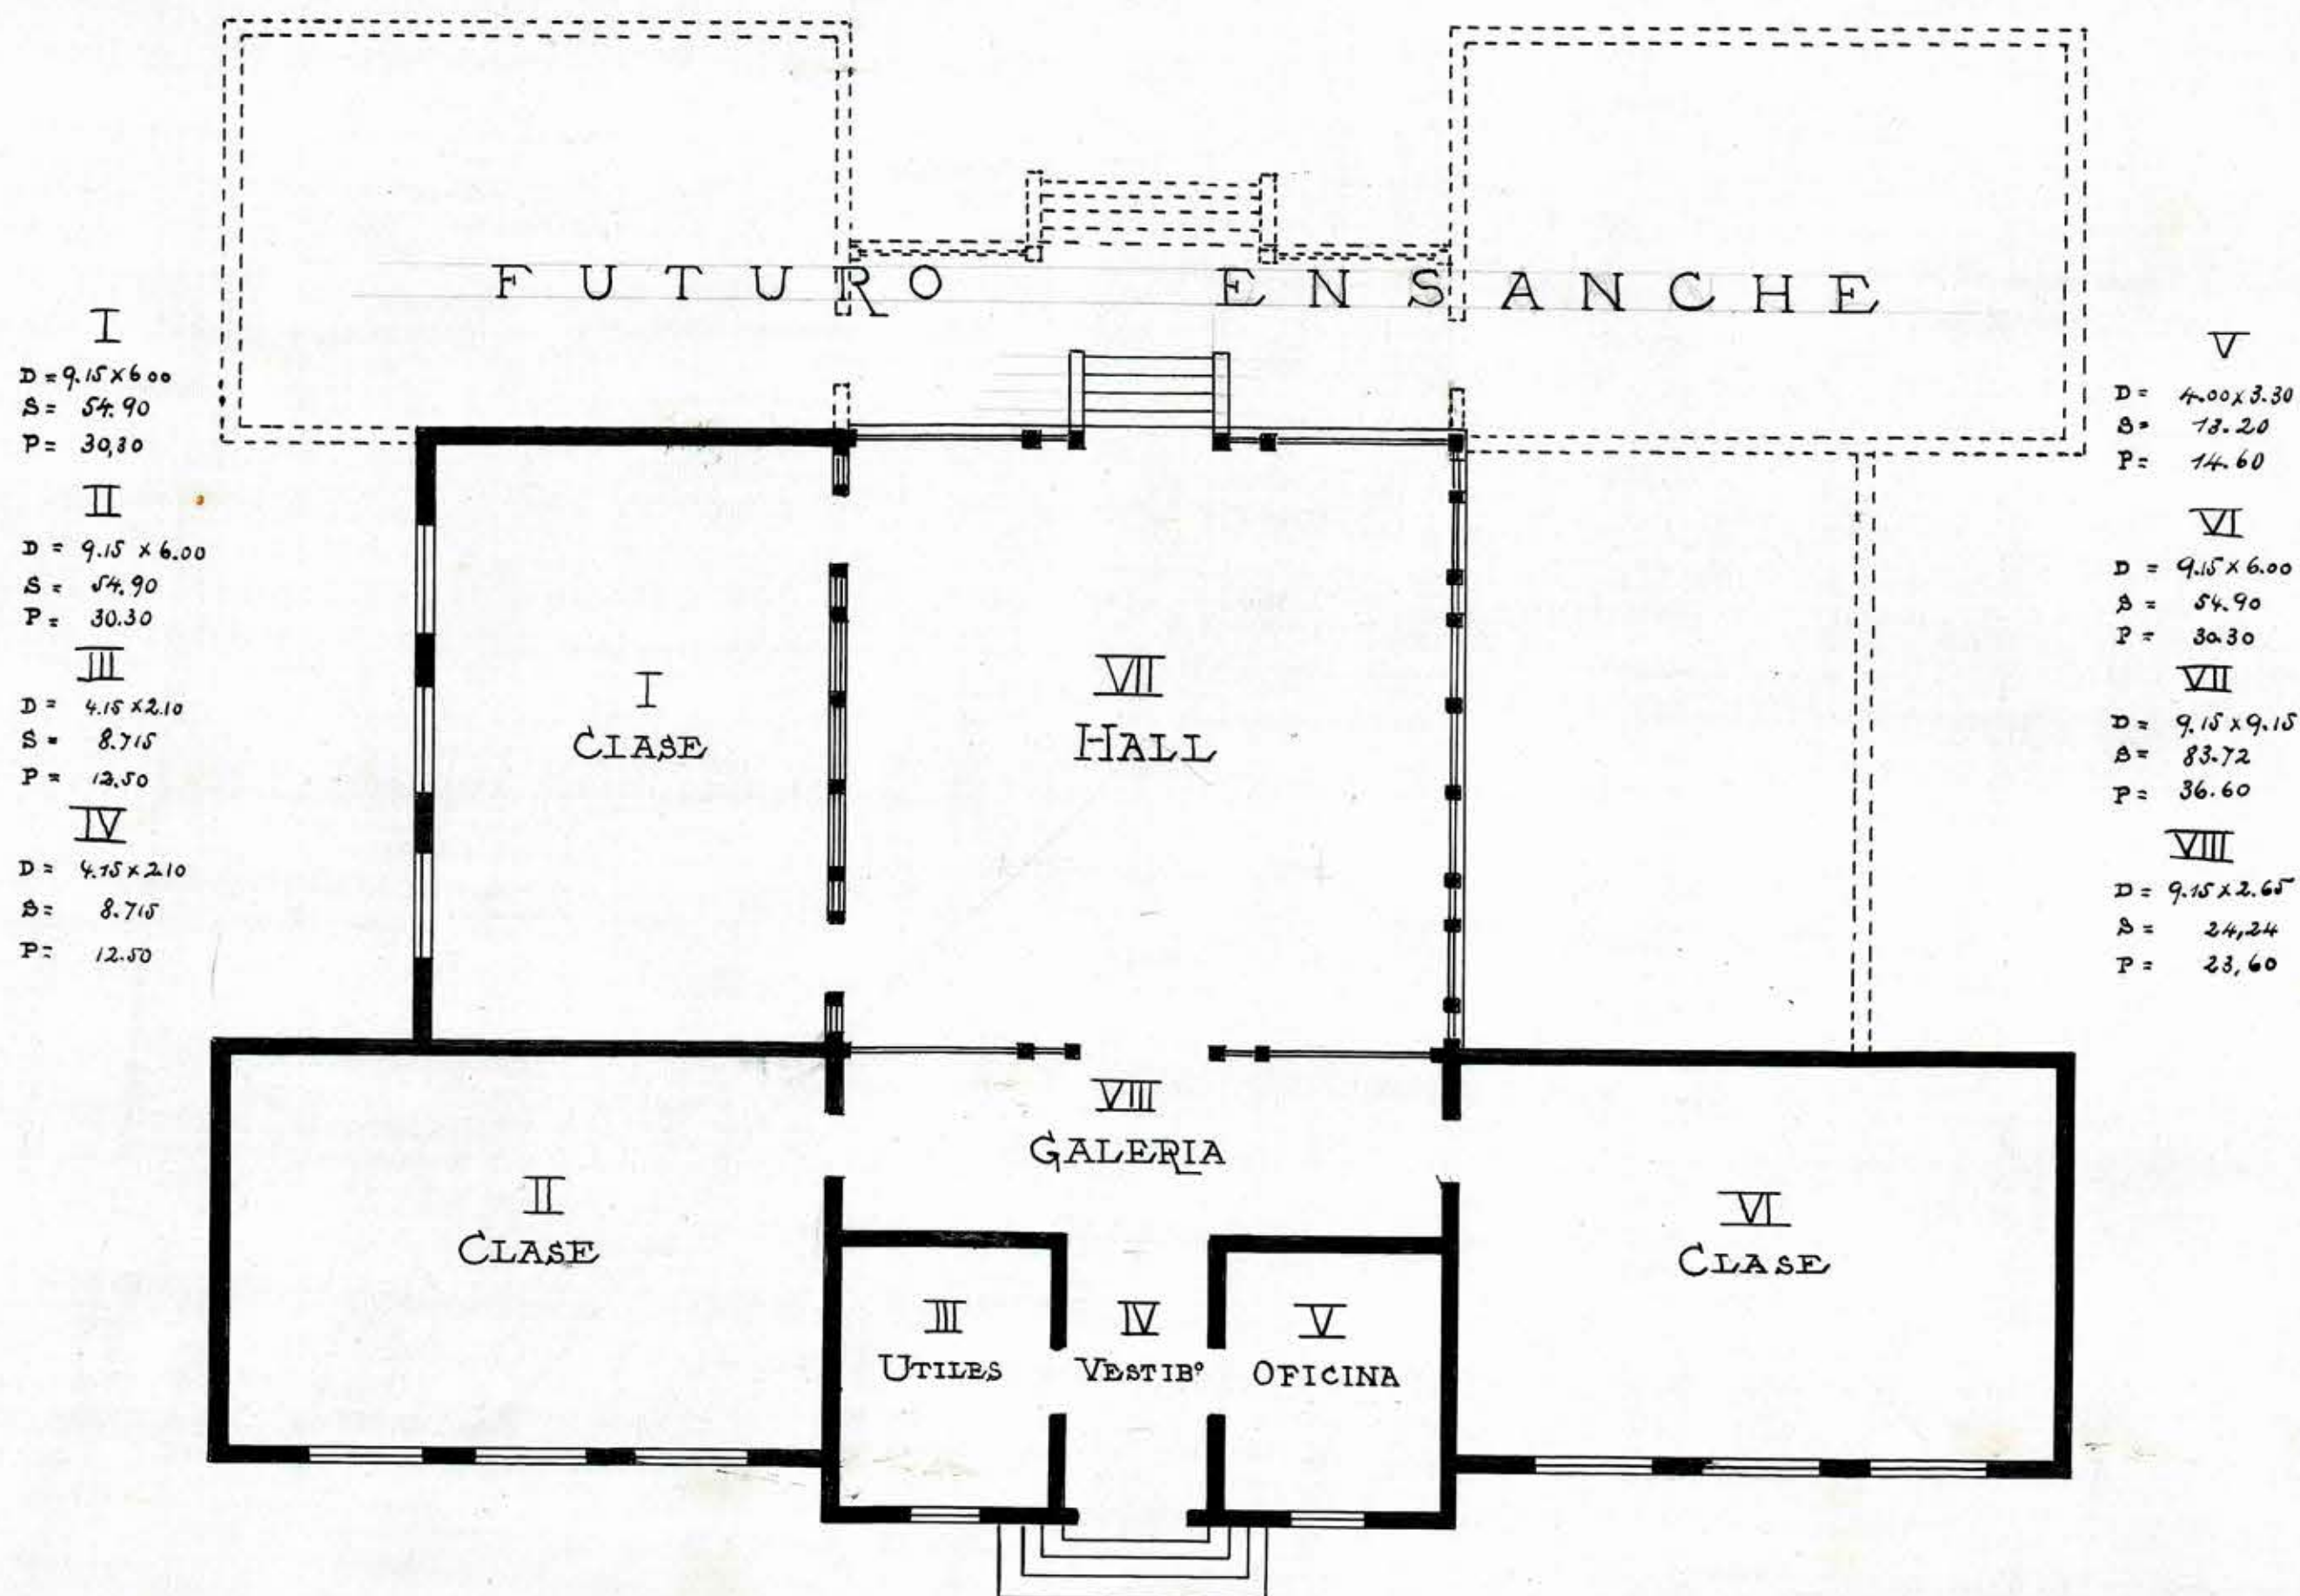

ESCALA 0.01 P/M

PLANO HORIZONTAL

SANTIAGO, JUNIO DE 1908

Roberto Barceló