

Para el Sur *Ci' fuentes*

TIPO DE ESCUELA


PARA

126 ALUMNOS


Junio 20 de 1908

APROBADO POR EL CONSEJO
DE OBRAS PÚBLICAS


Kamuel Mora
Secretario

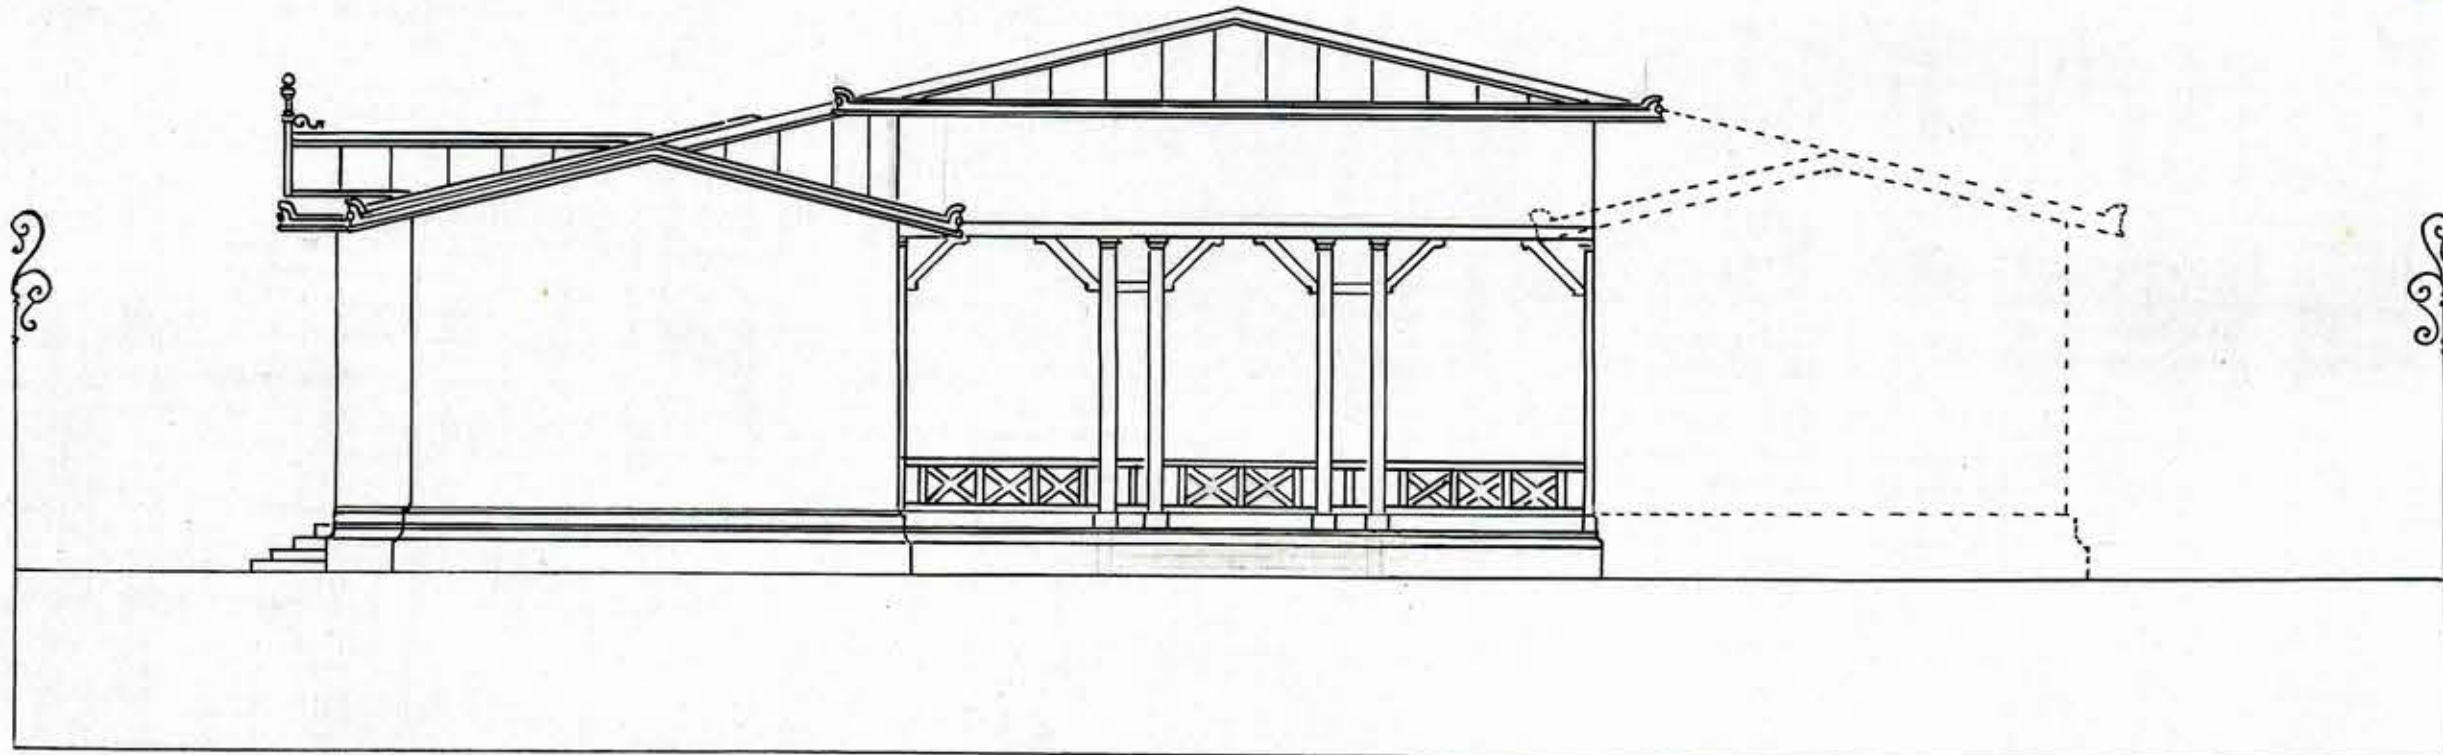

FACHADA LATERAL

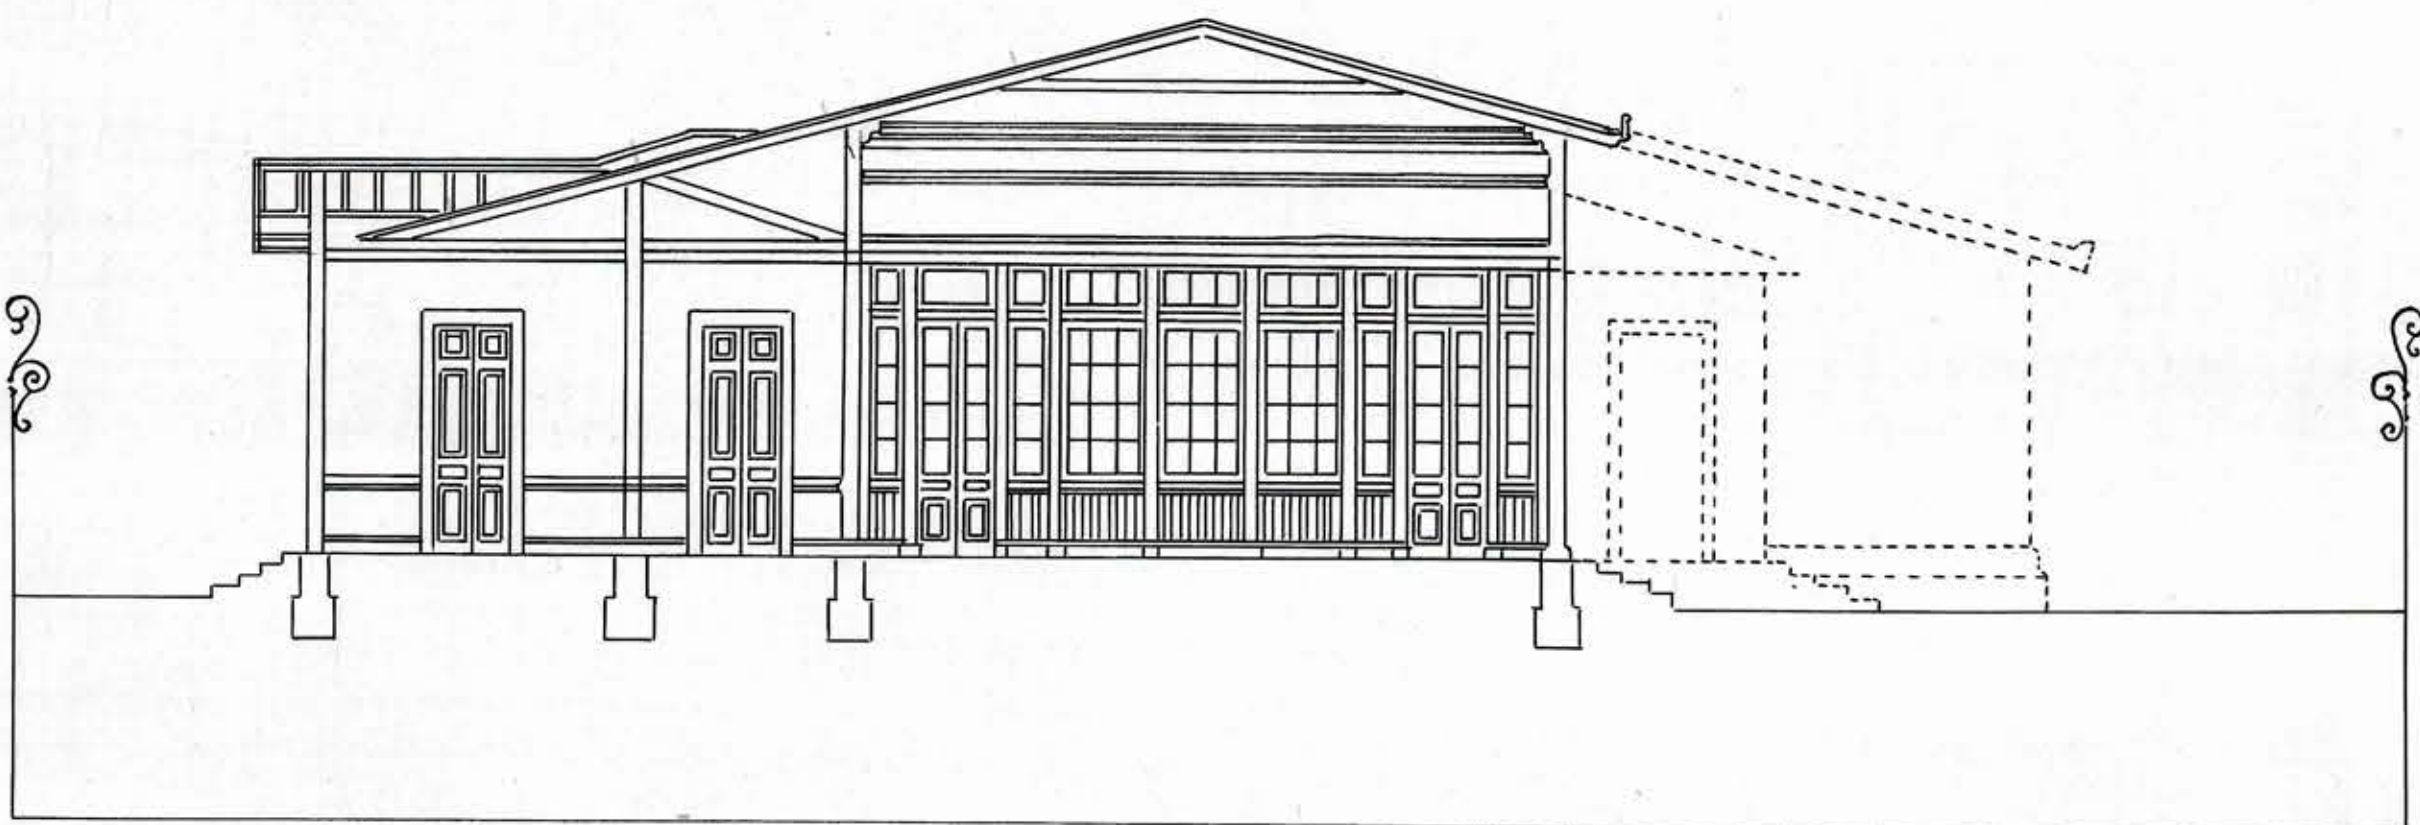

SECCION LONGITUDINAL

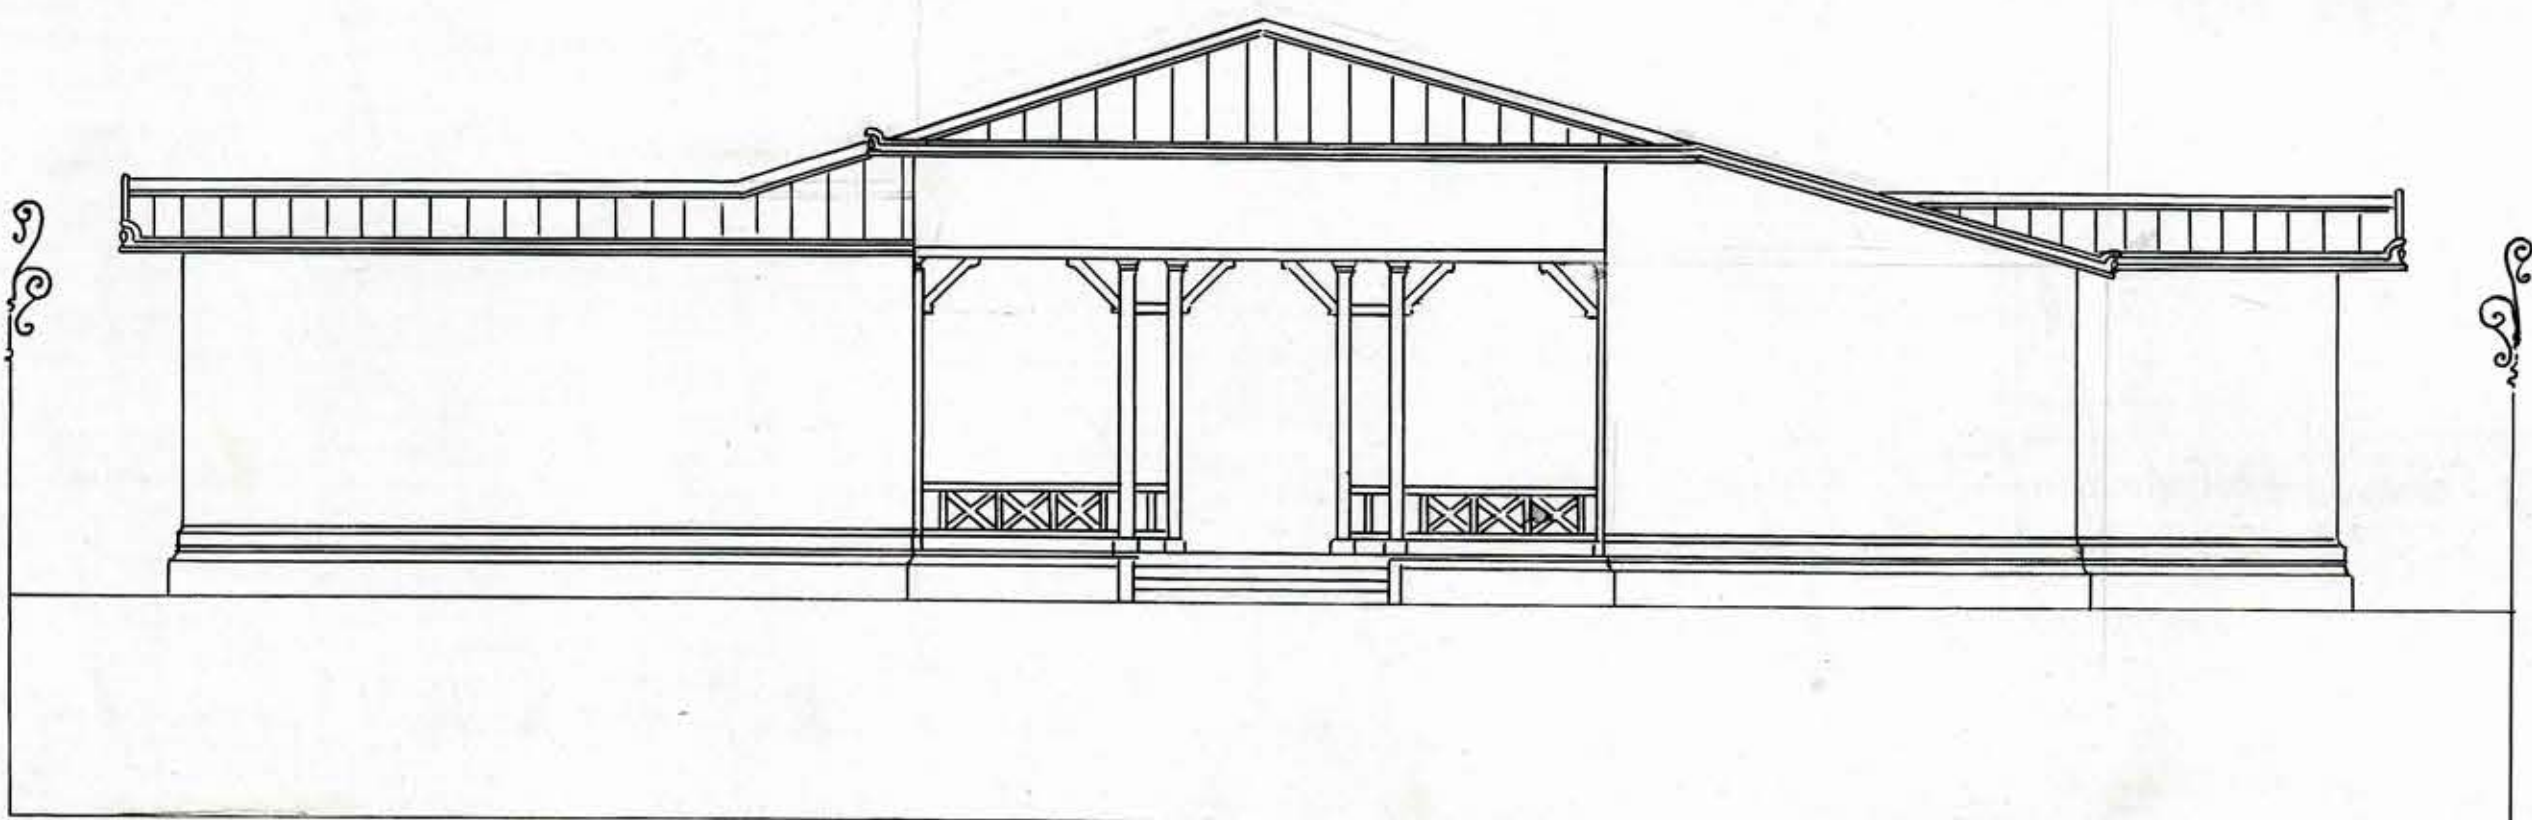

ESCALA 0,01 P/M

FACHADA POSTERIOR

Santiago, Junio de 1908
Roberto Barceló