


Aprobado

Para el Sur

Cifuentes


TIPO DE ESCUELA PARA 168 ALUMNOS

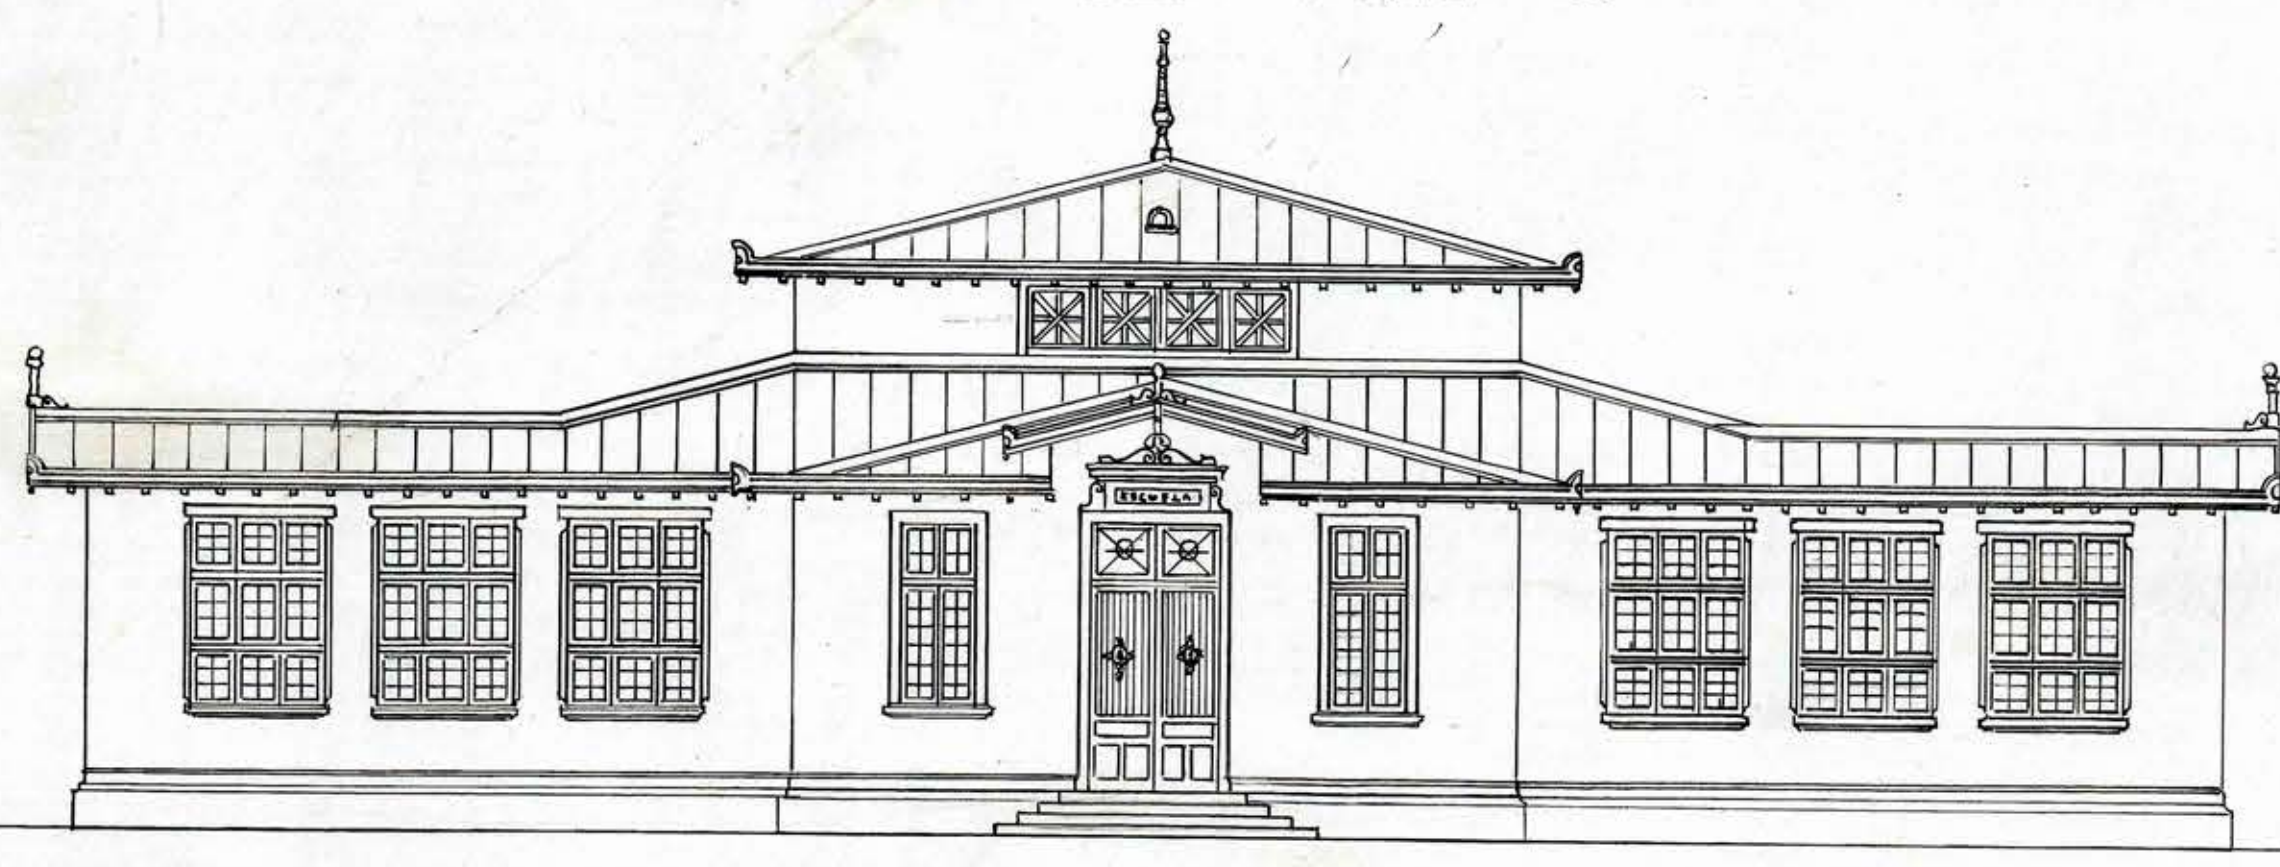

FACHADA PRINCIPAL

Santiago, 27 de mayo de 1908
APROBADO POR EL CONSEJO
DE OBRAS PÚBLICAS
Manuel Korn G.
Secretario

PLANO HORIZONTAL

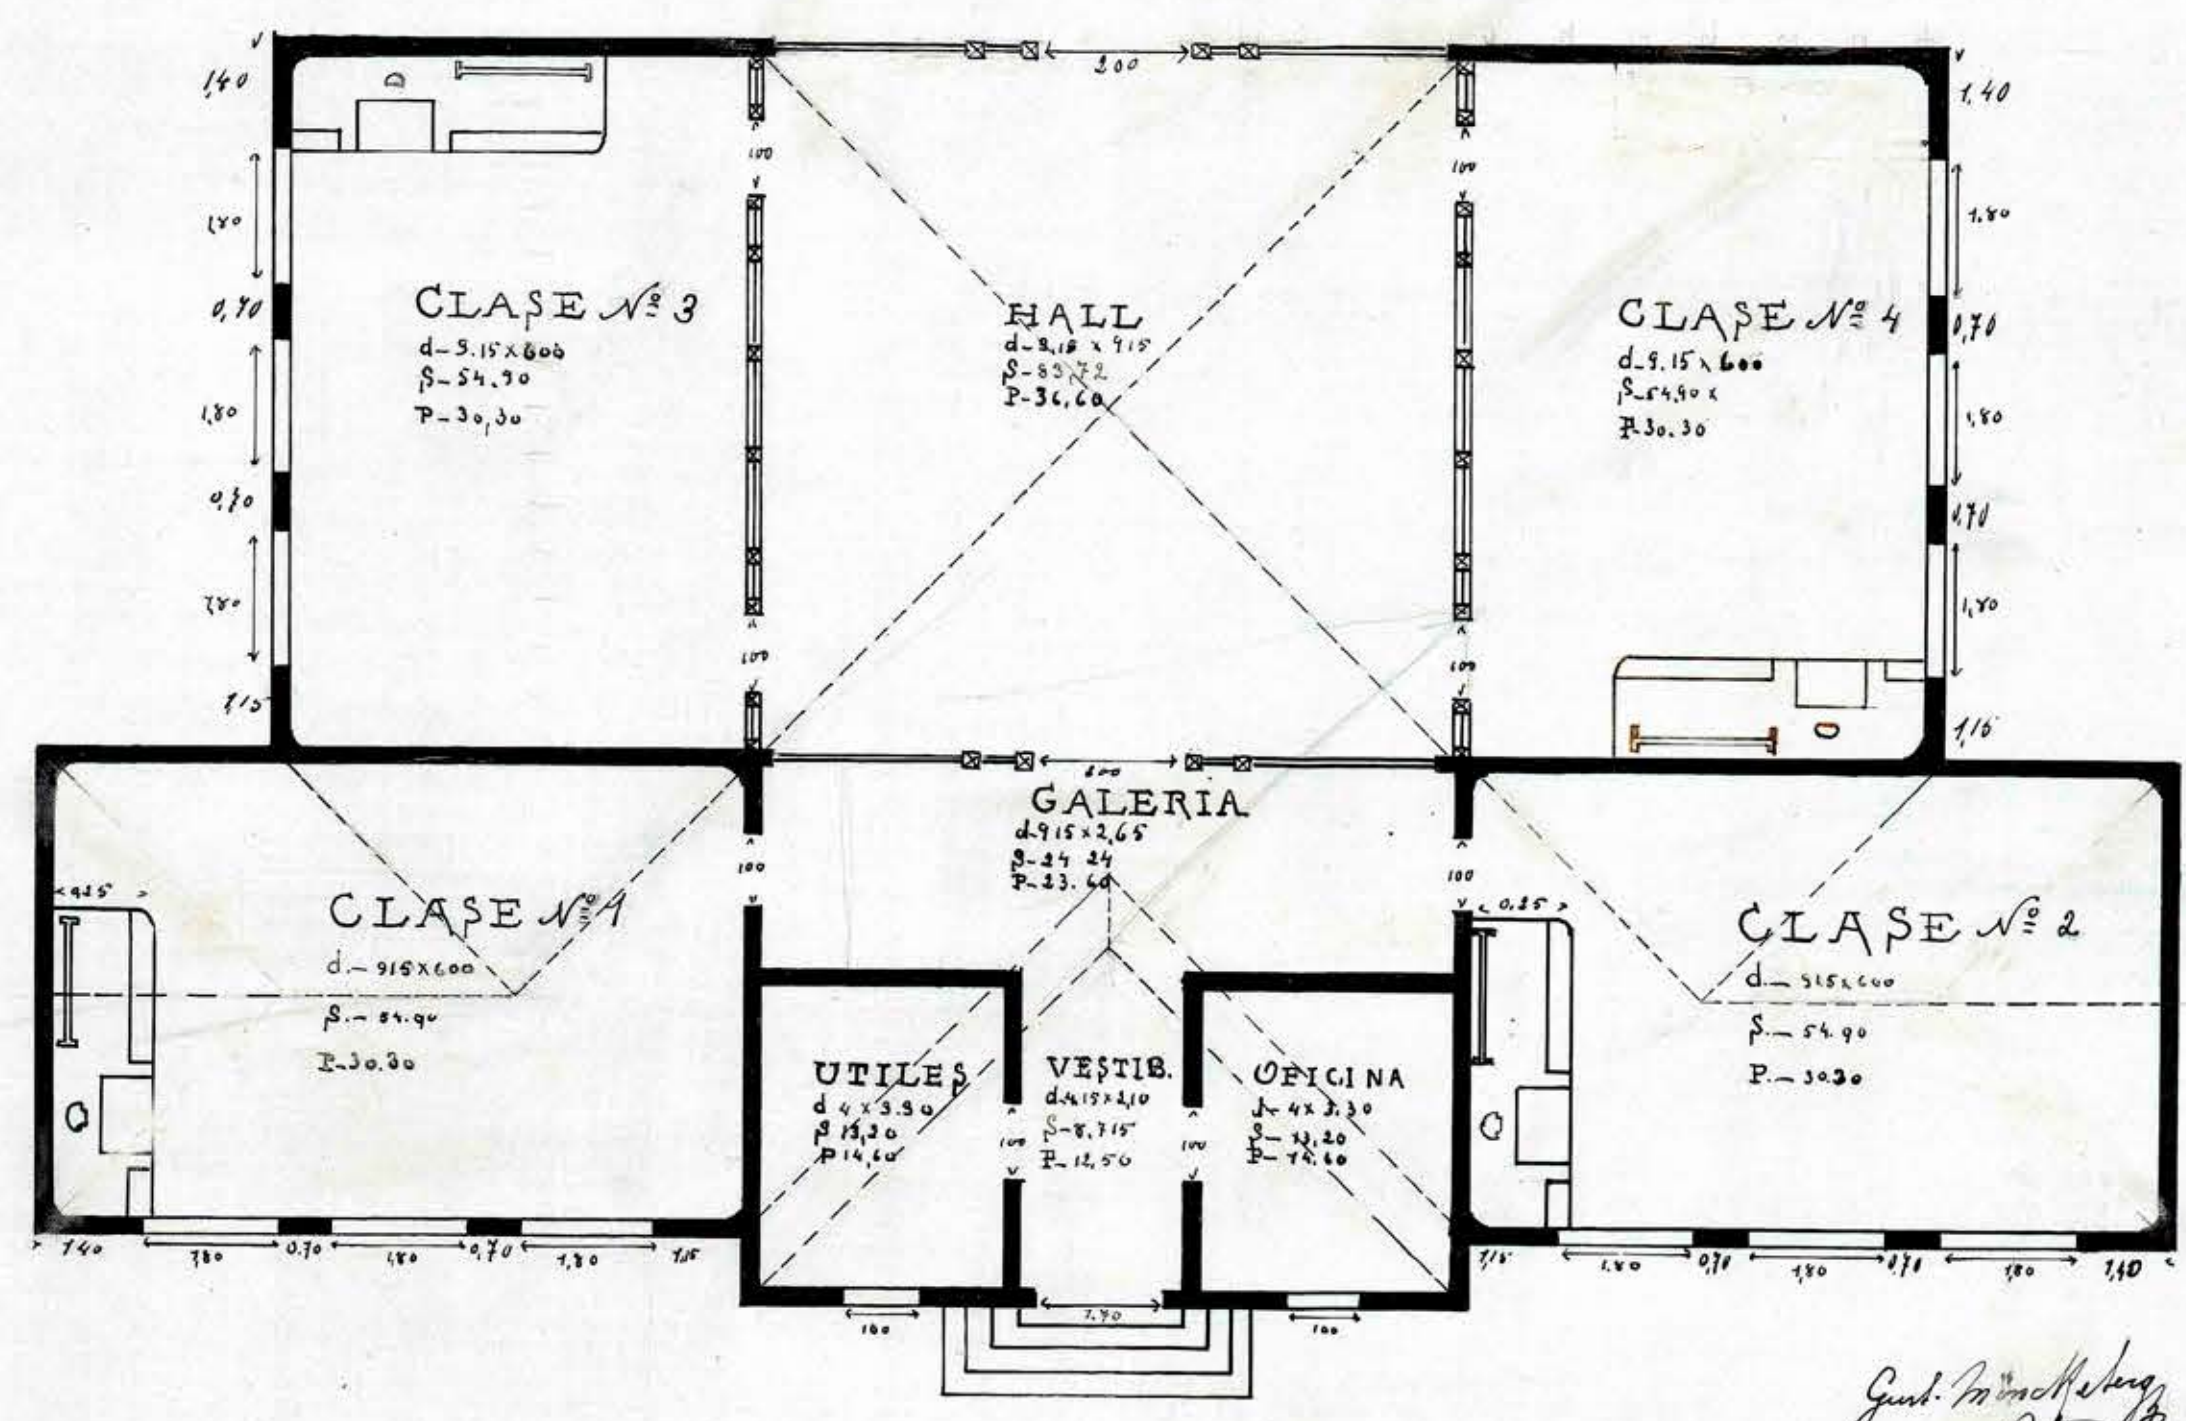

ESCALA. 0,1^{PM}
0 1 2 3 4

Genl. M. Korn G.
SANTIAGO MAYO
F. B. Mariquez
Cifuentes