



TIPO DE ESCUELA
PARA
168 ALUMNOS

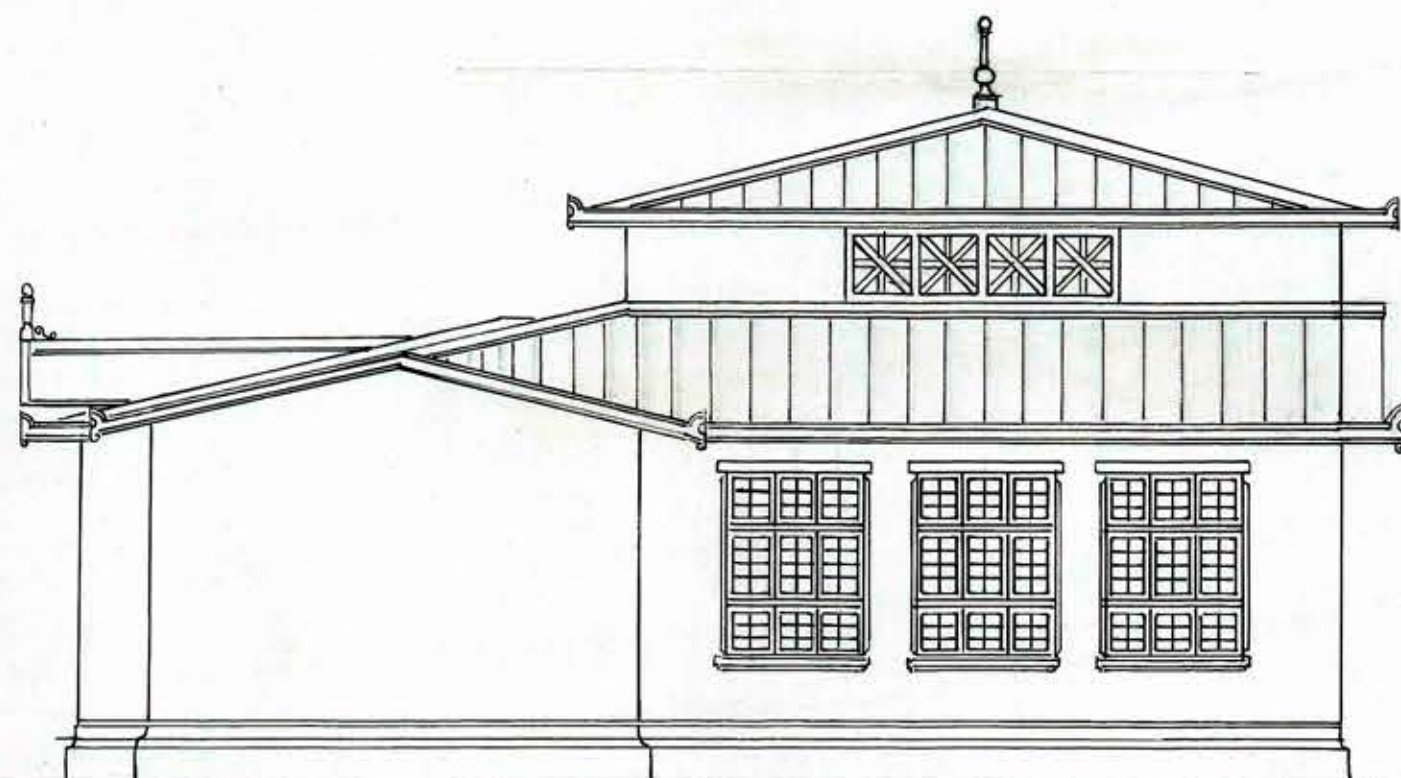

FACHADA LATERAL

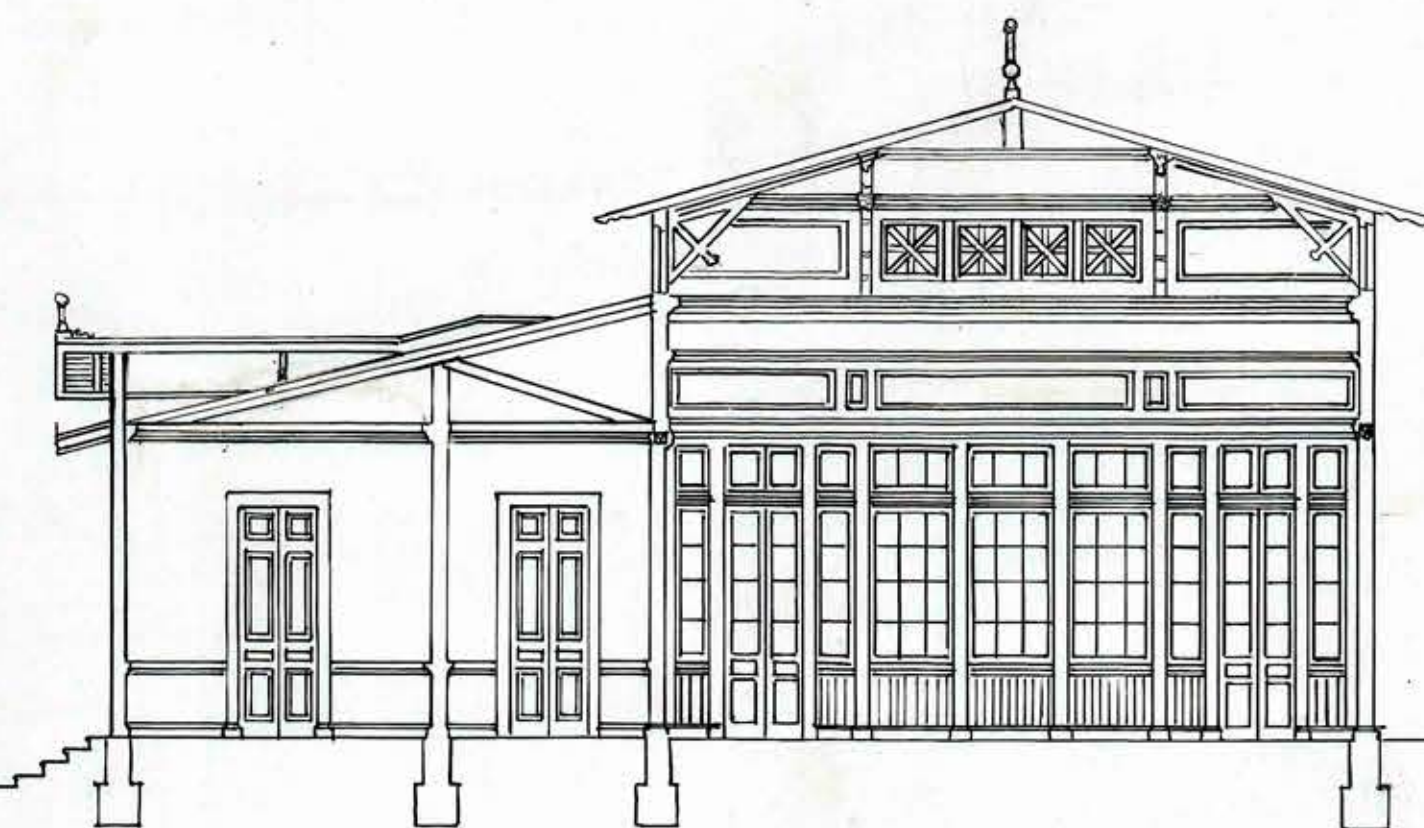

SECCION LONGITUDINAL

Santiago, 27 de mayo de 1908

APROBADO POR EL CONSEJO
DE OBRAS PÚBLICAS

Manuel Almon A.
Secretario

SCALA: 01

0 1 2 3 4

Guillermo Monckeberg
Santiago Mayo de 1908