


Para el Sur


Cifuentes

Santiago, *11 de junio* de 1908
APROBADO POR EL CONSEJO
DE OBRAS PÚBLICAS
Manuel Llanos
Secretario

TIPO DE ESCUELA PARA 252 ALUMNOS

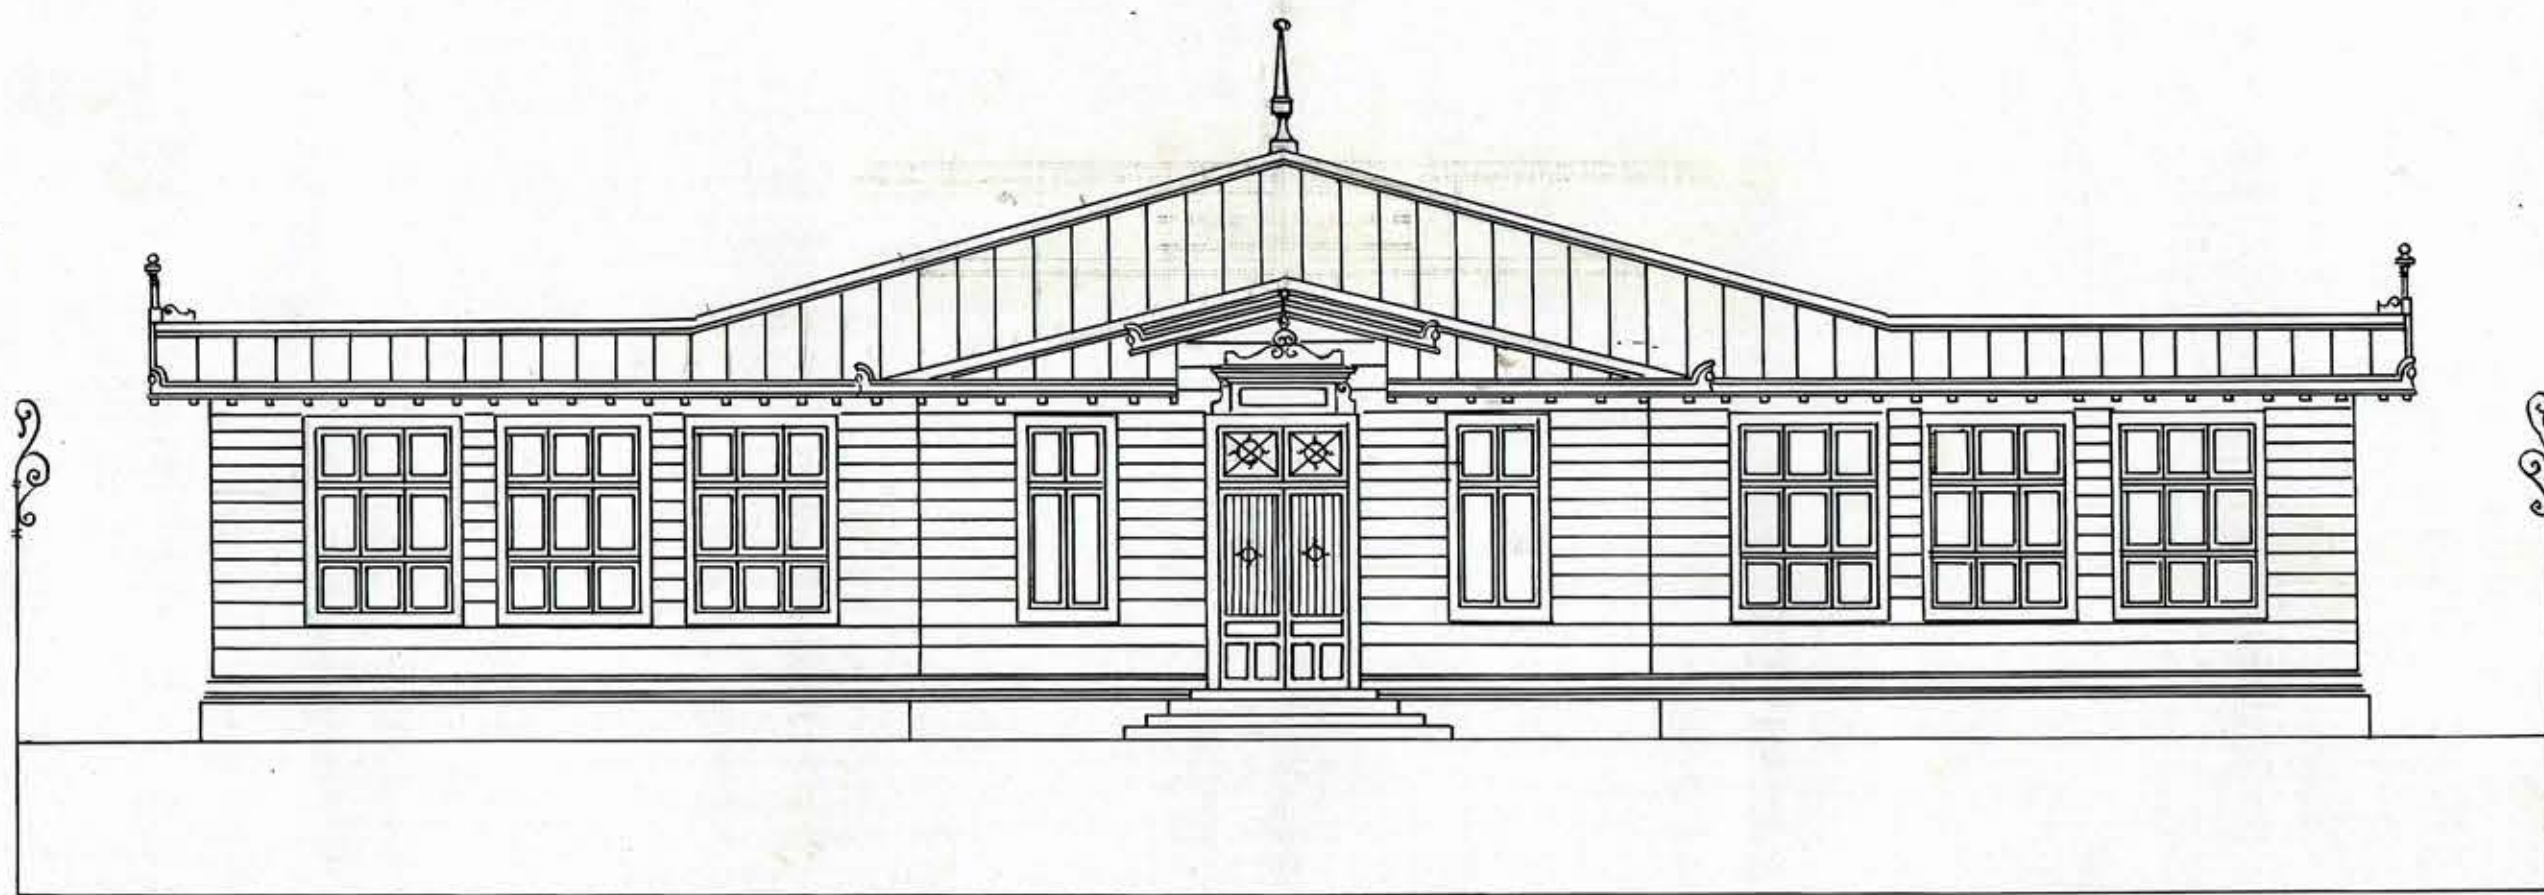

FACHADA PRINCIPAL

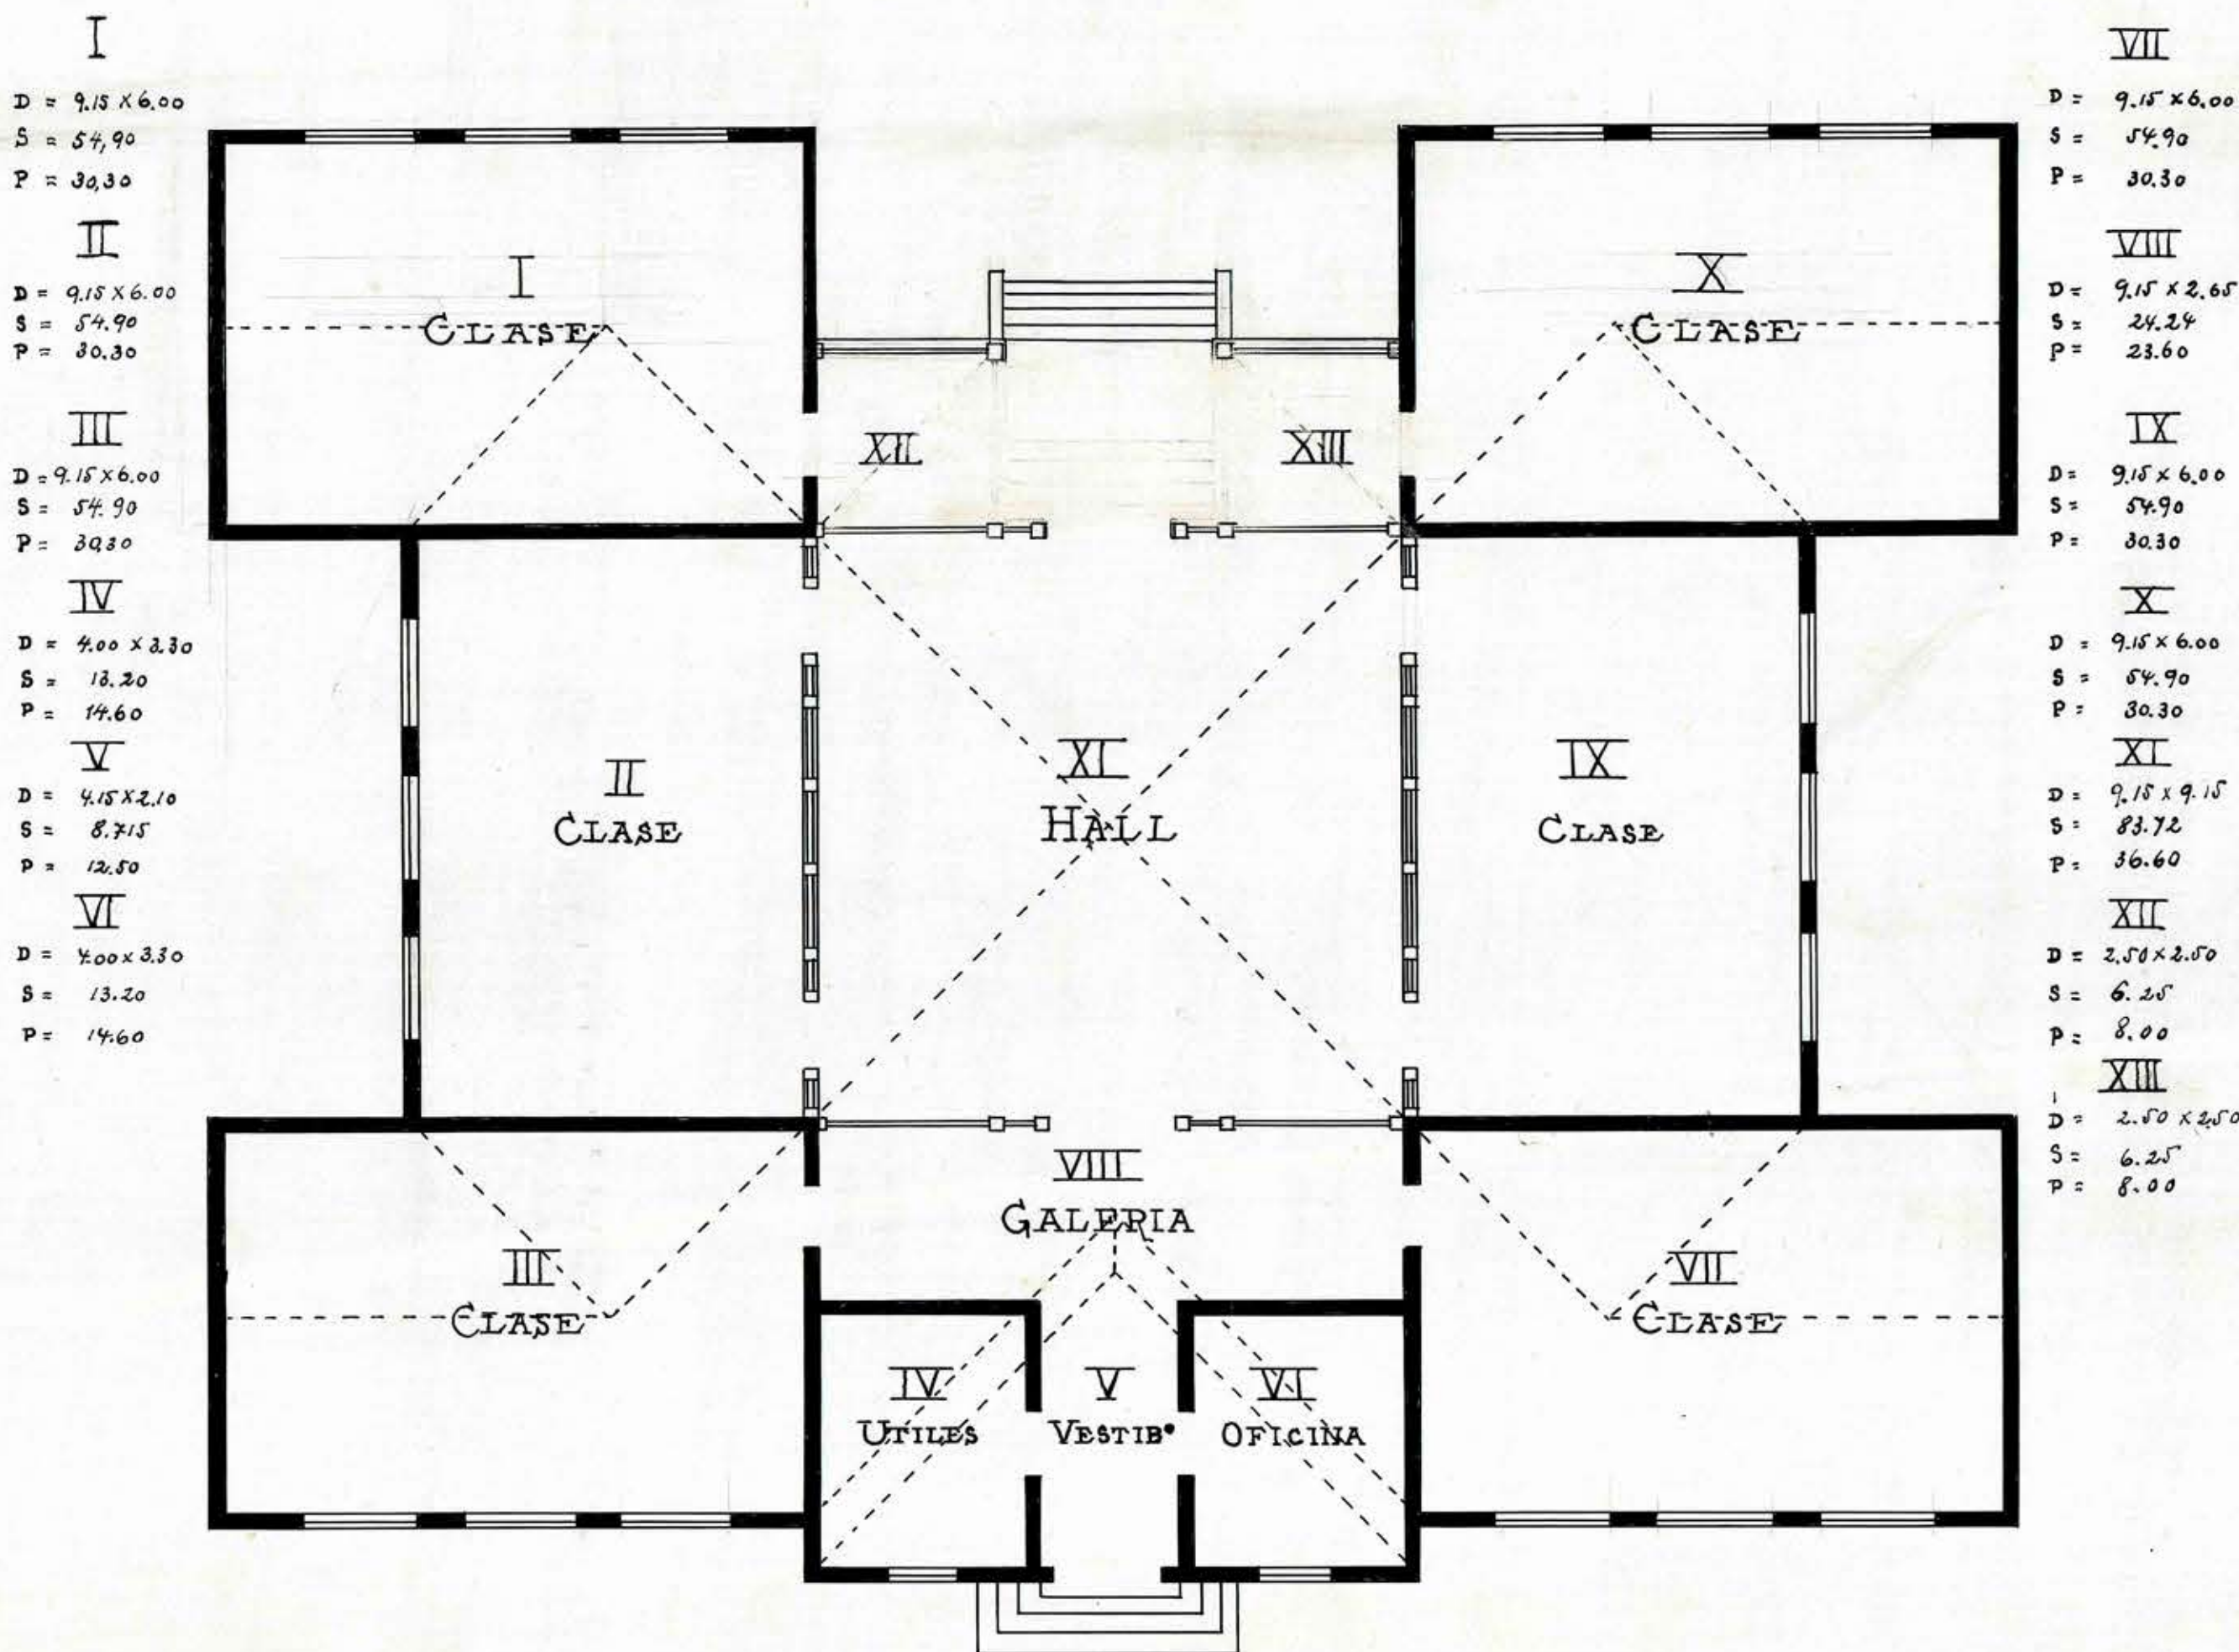

ESCALA 0,01 P.M.

PLANO HORIZONTAL

SANTIAGO, JUNIO DE 1908.

Roberto Barcelo