


Esc. Tipo 252 alumno
Para el Sur (Cifuentes)

Santiago, 11 junio de 1908


APROBADO POR EL CONSEJO
DE OBRAS PÚBLICAS

Manuel Mena


Secretario

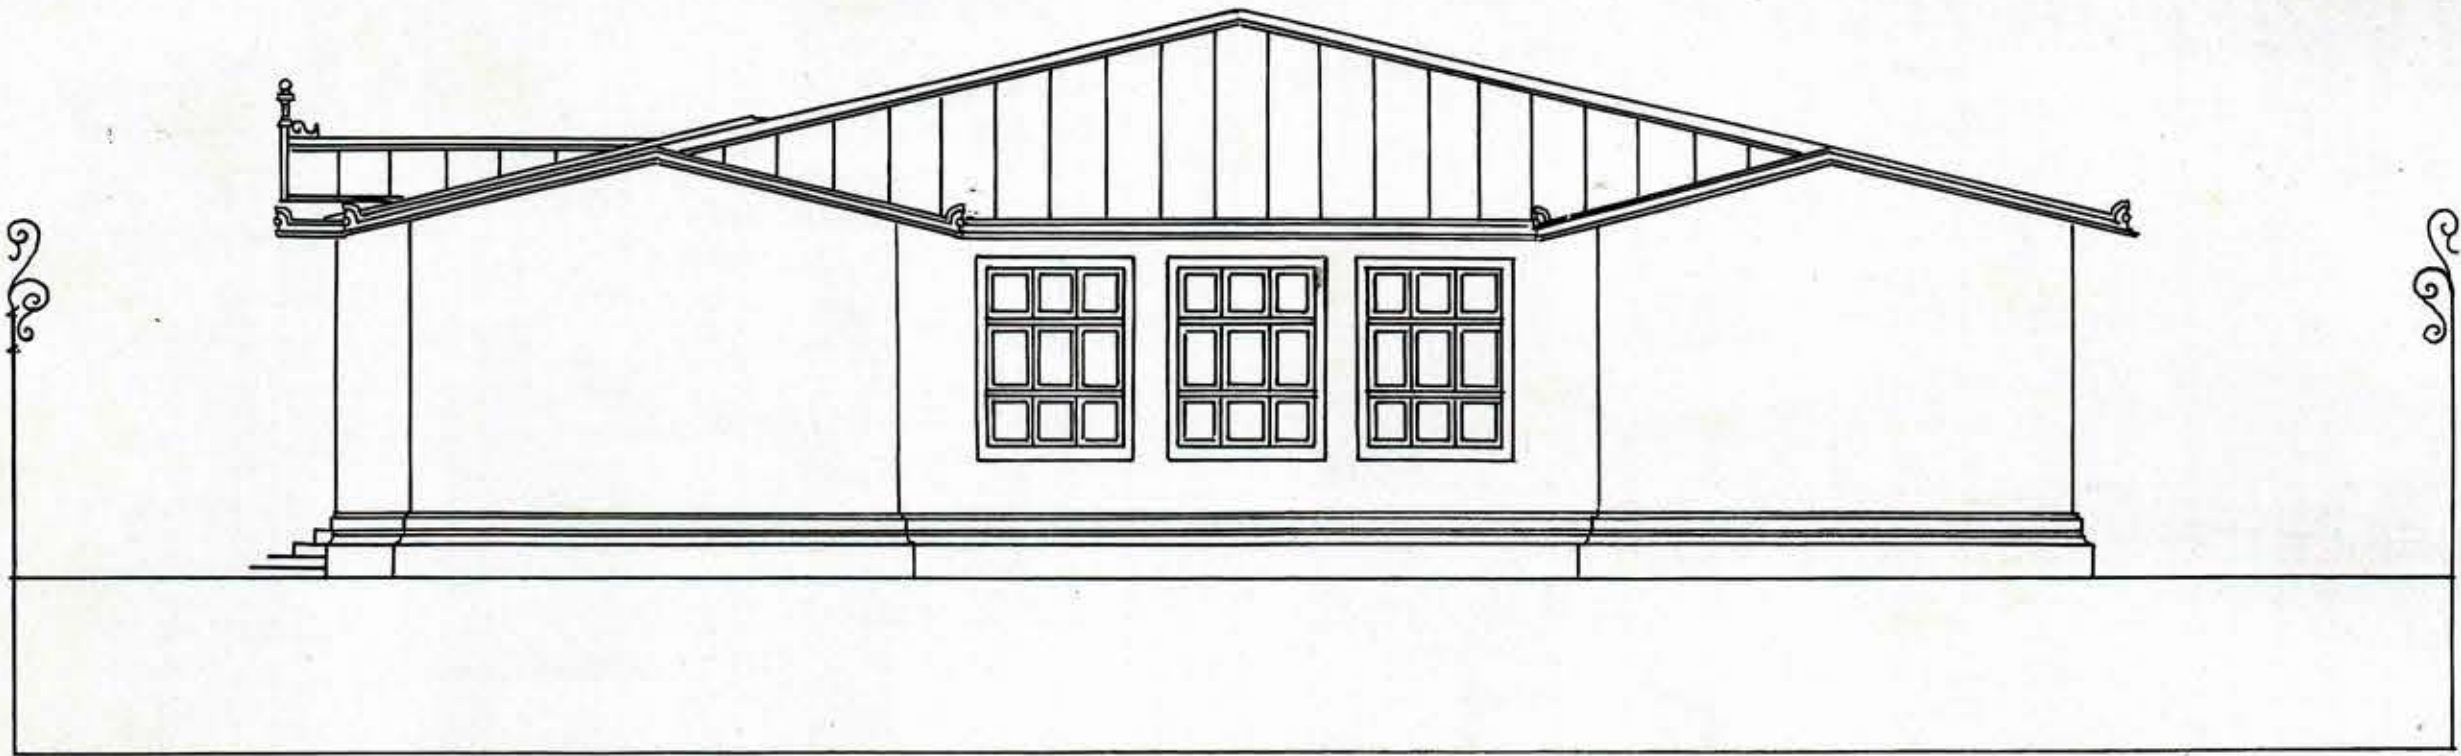

FACHADA LATERAL

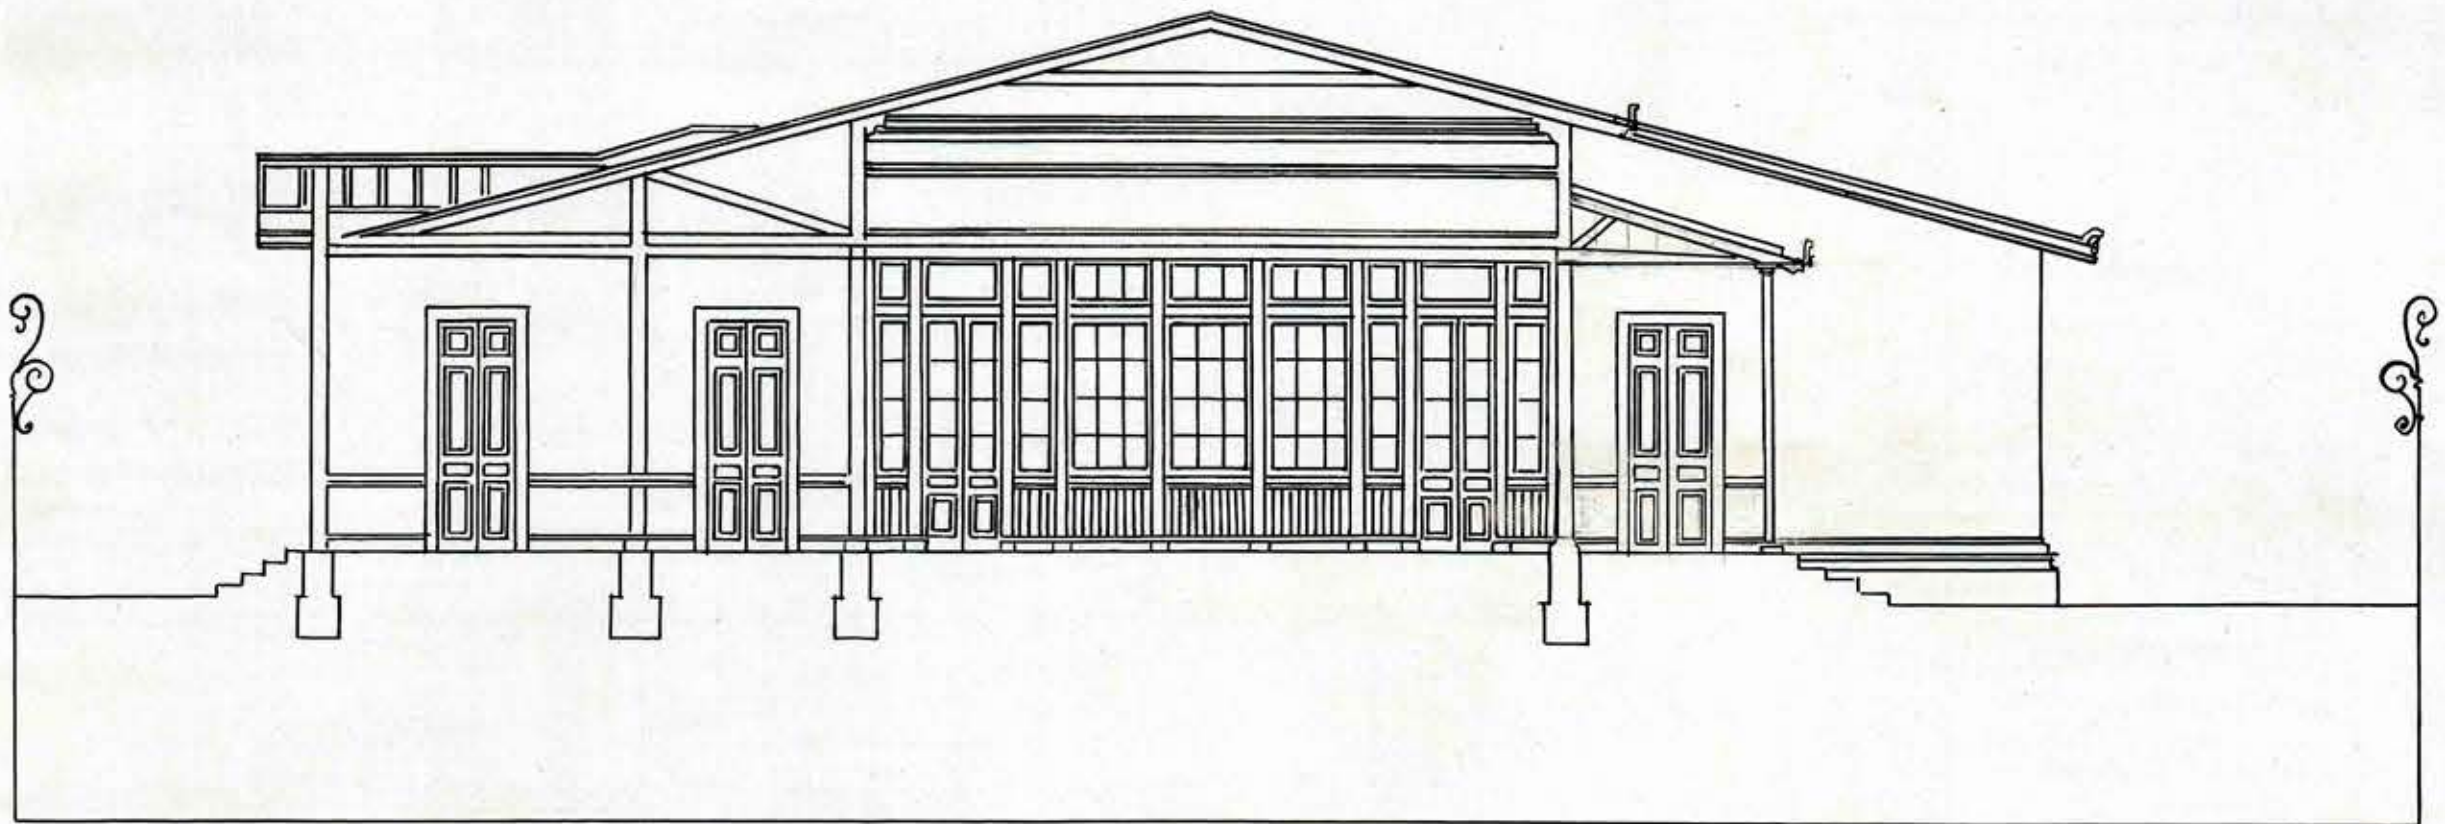

SECCION LONGITUDINAL

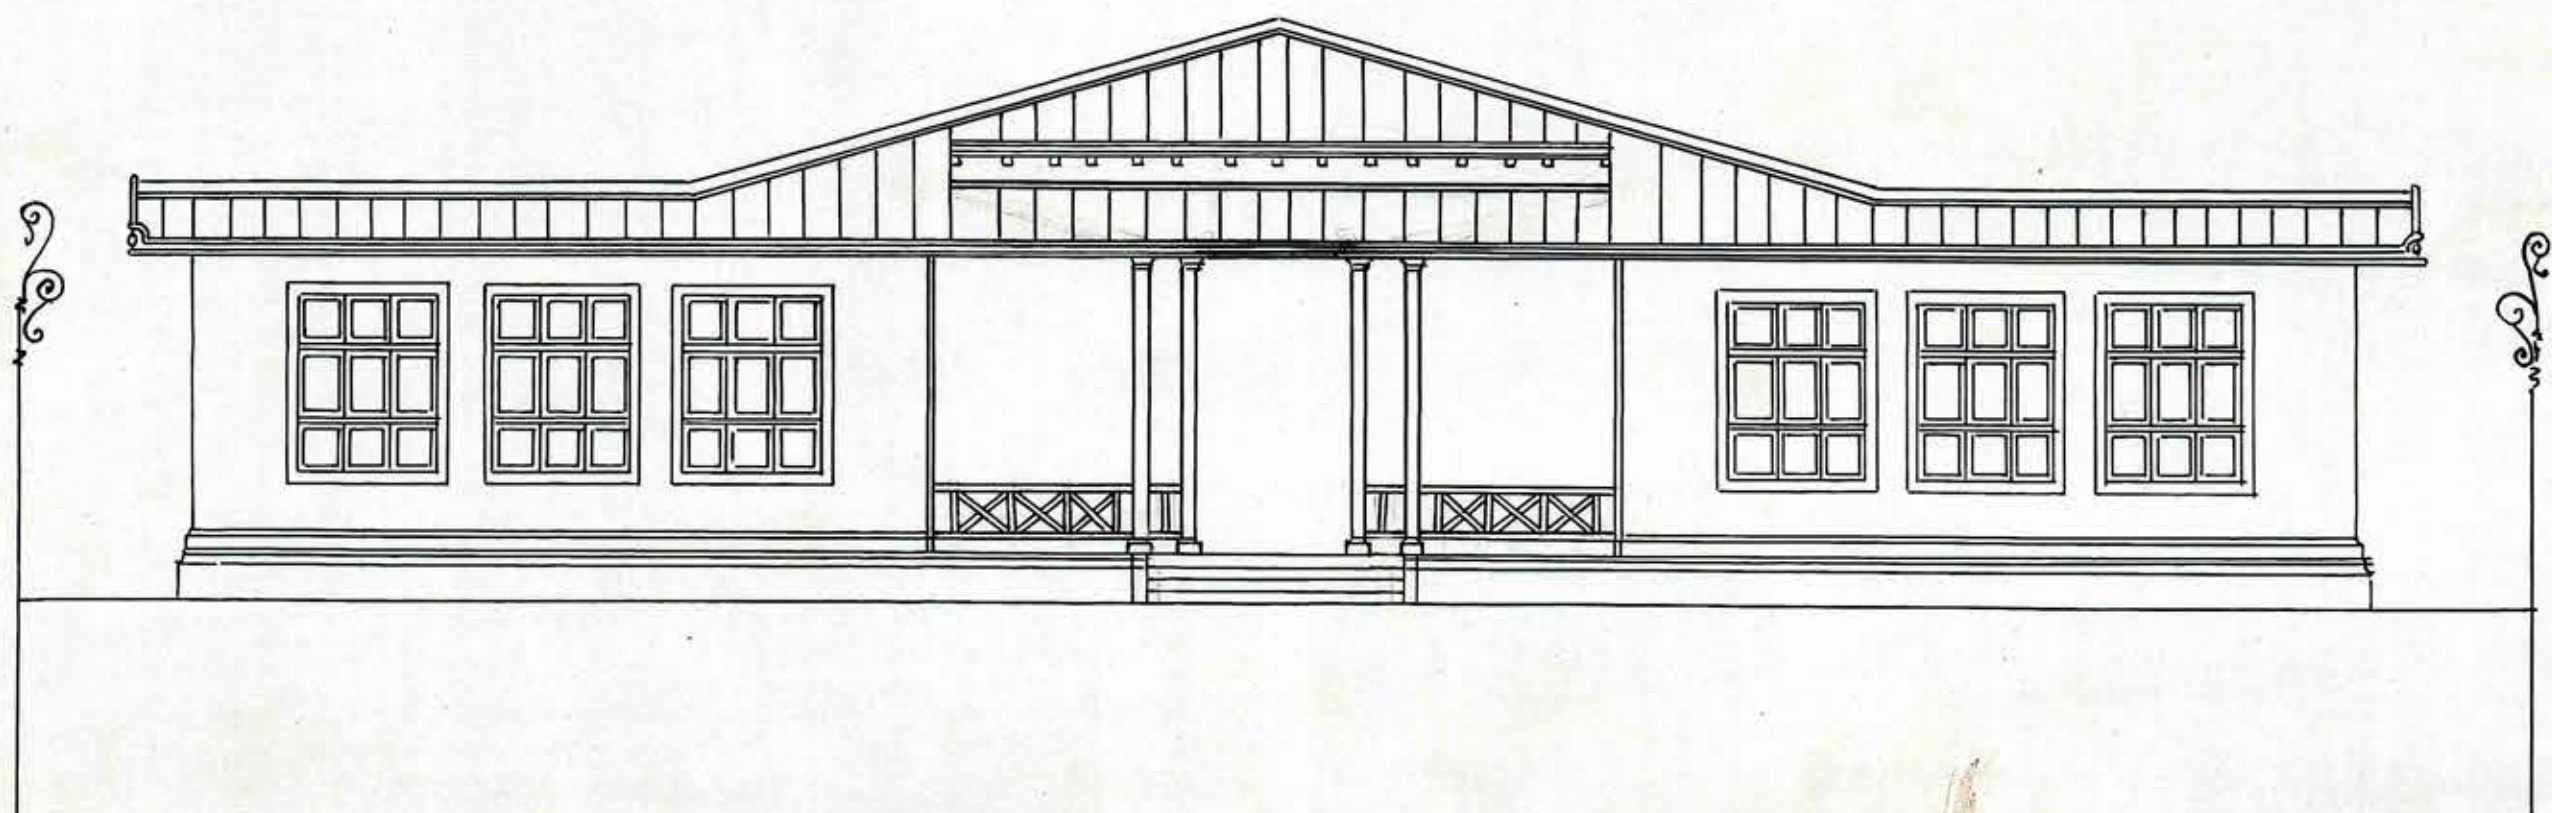

ESCALA 0,1 P/M

FACHADA POSTERIOR

Manuel Mena

Santiago, Junio de 1908

Roberto Barceló