


— E S C U E L A P A R A E L S U R —

ARCHIVO TECNICO
Departamento de Arquitectura
Dirección General de Obras Públicas
Cadastral
No. del Plano: 1540
Fecha de Entrada: 2 de 193...

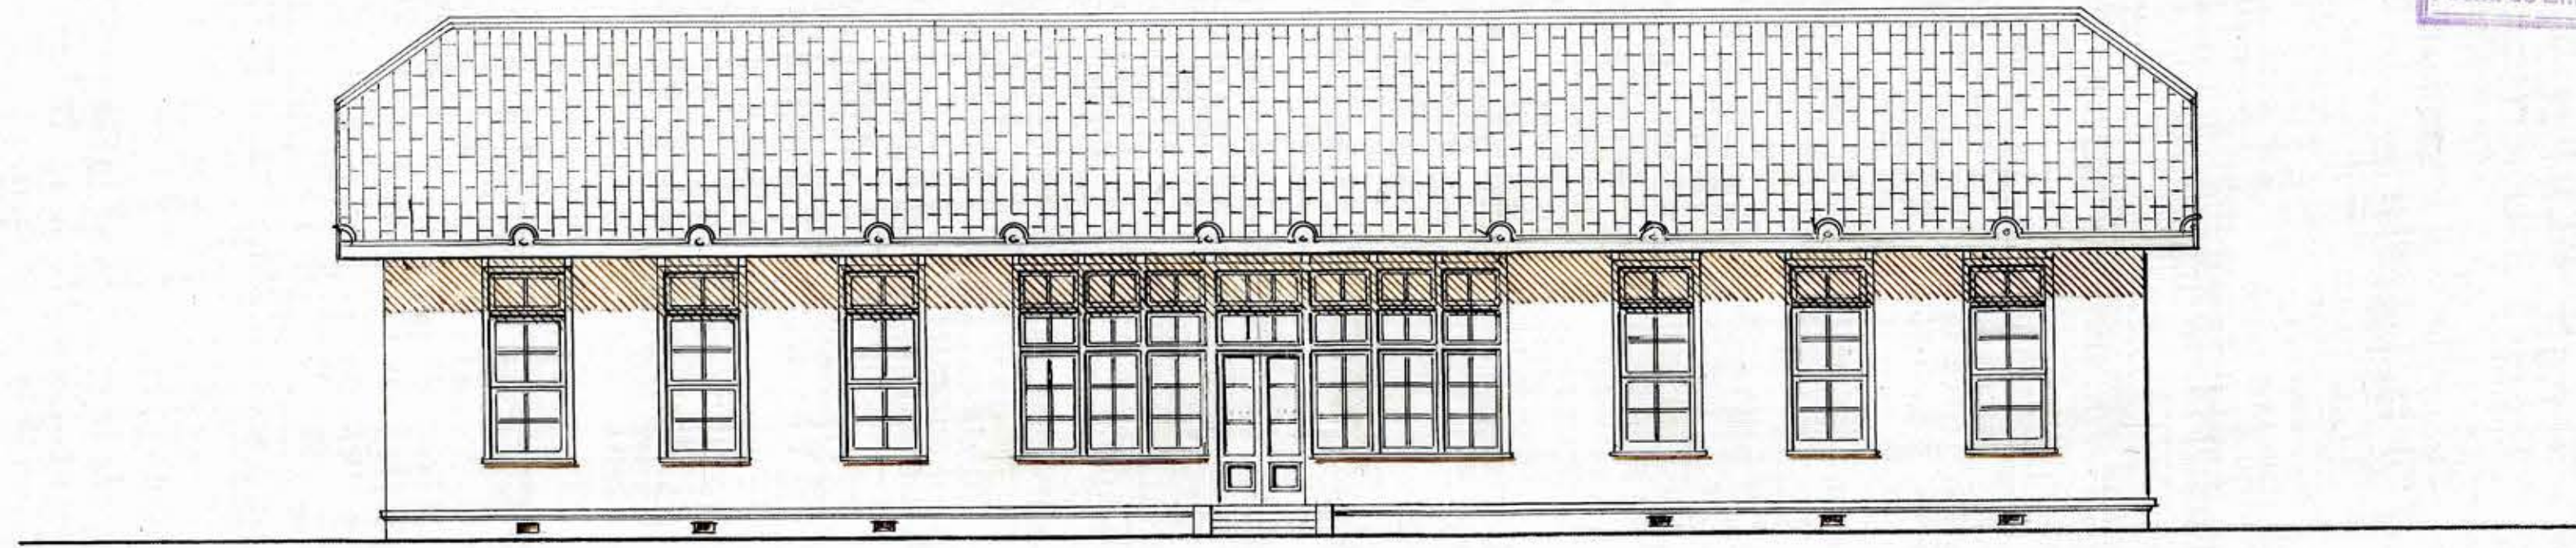


FACHADA POSTERIOR

ENVIGADOS DE PISOS

TECHUMBRE

Entablado de techo

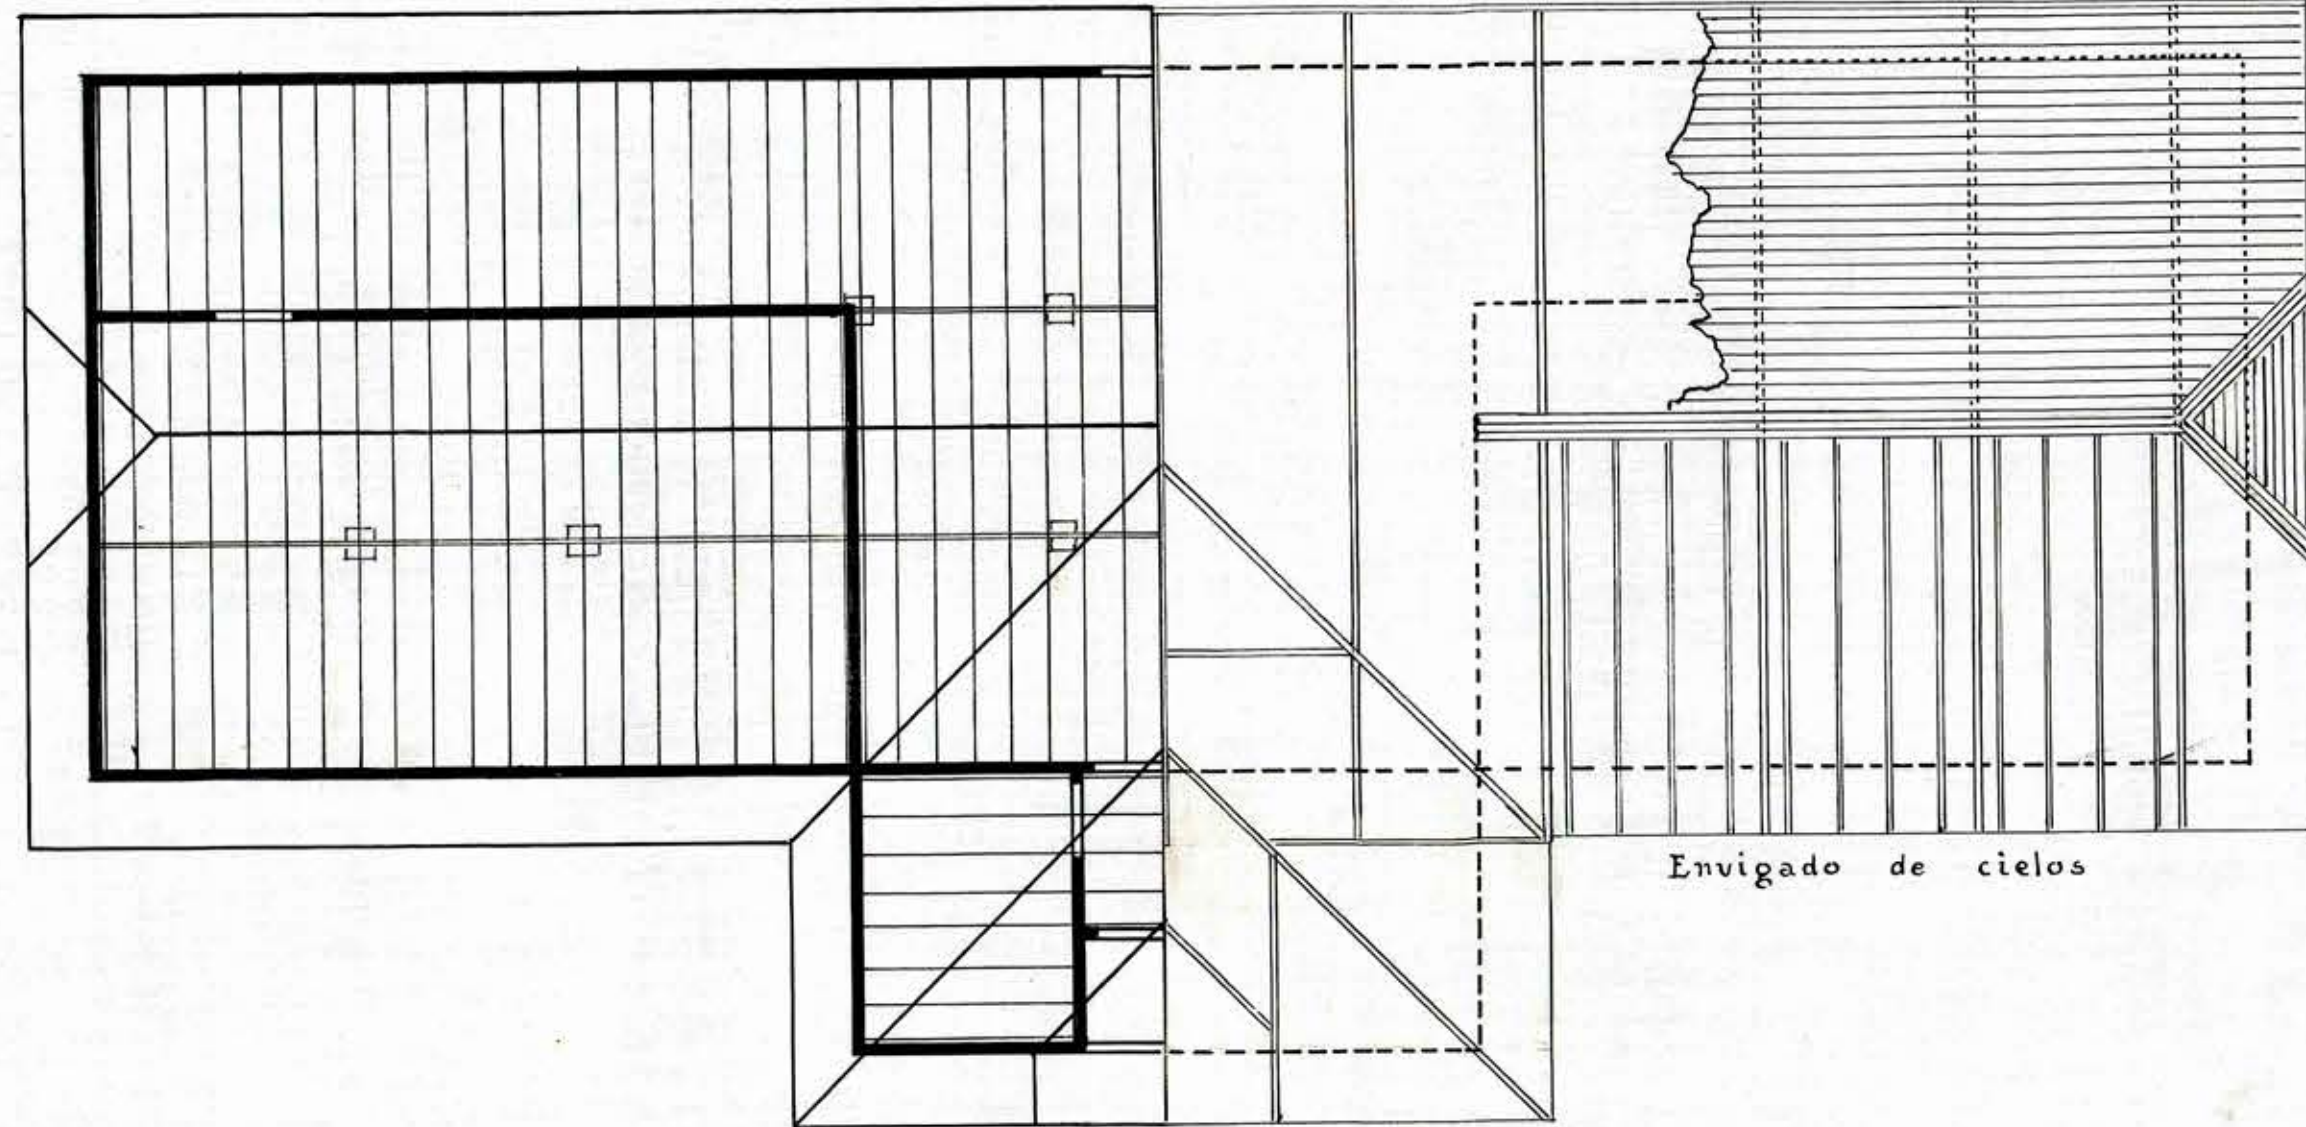

Envigado de cielos

ESCALA 0,01 = 1 Mtr.

J. A. Lopez
archt.

Sant. 18-VII-1916