



PROYECTO DE ESCUELA RURAL PARA 80 ALUMNOS

(Sur)


E

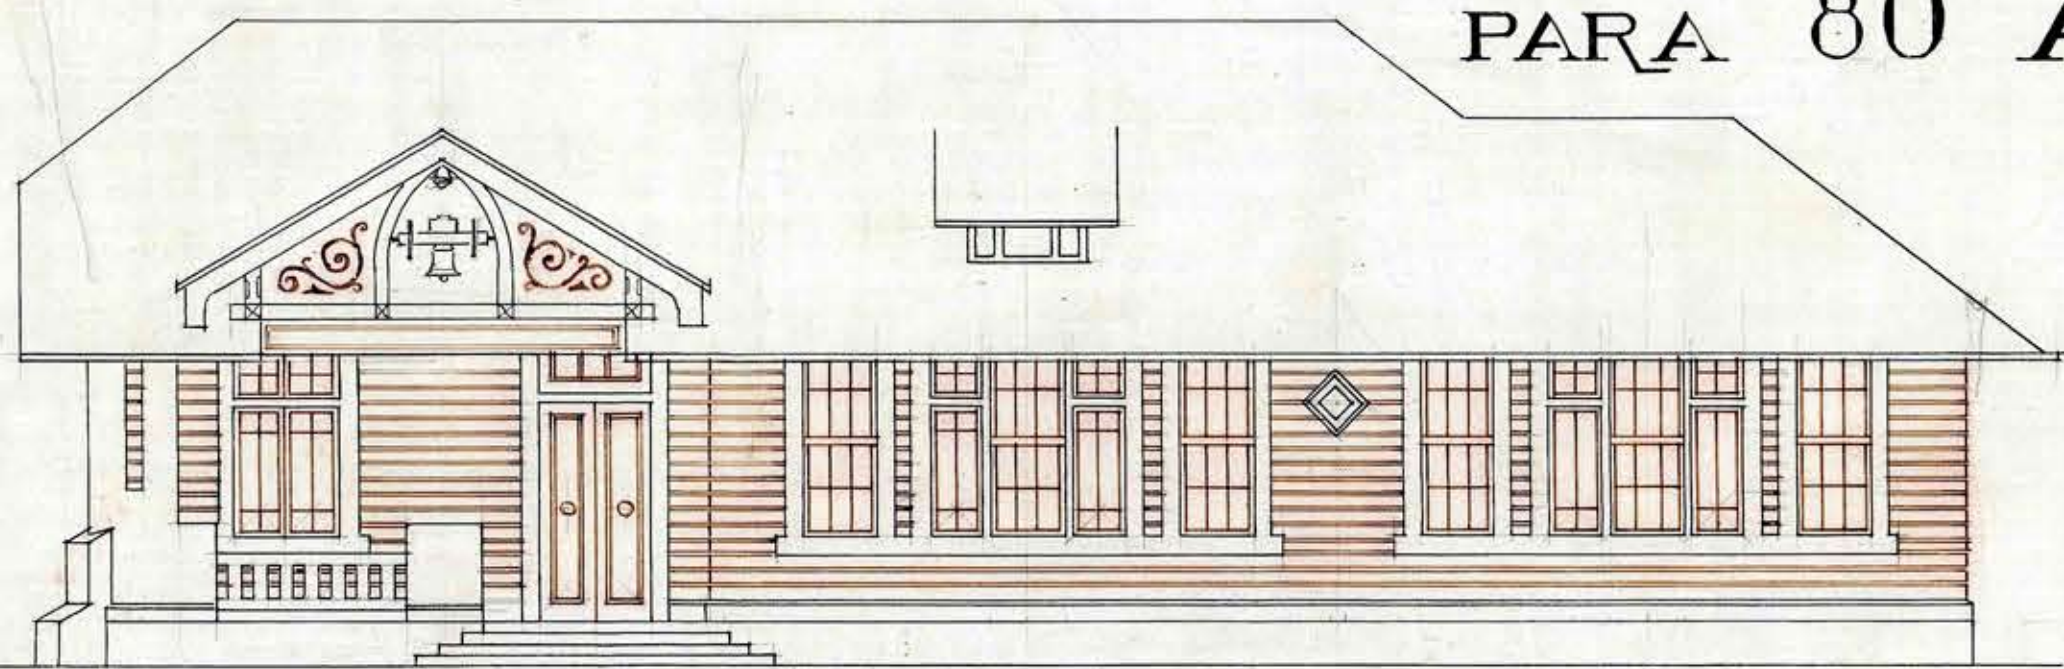

FACHADA PRINCIPAL

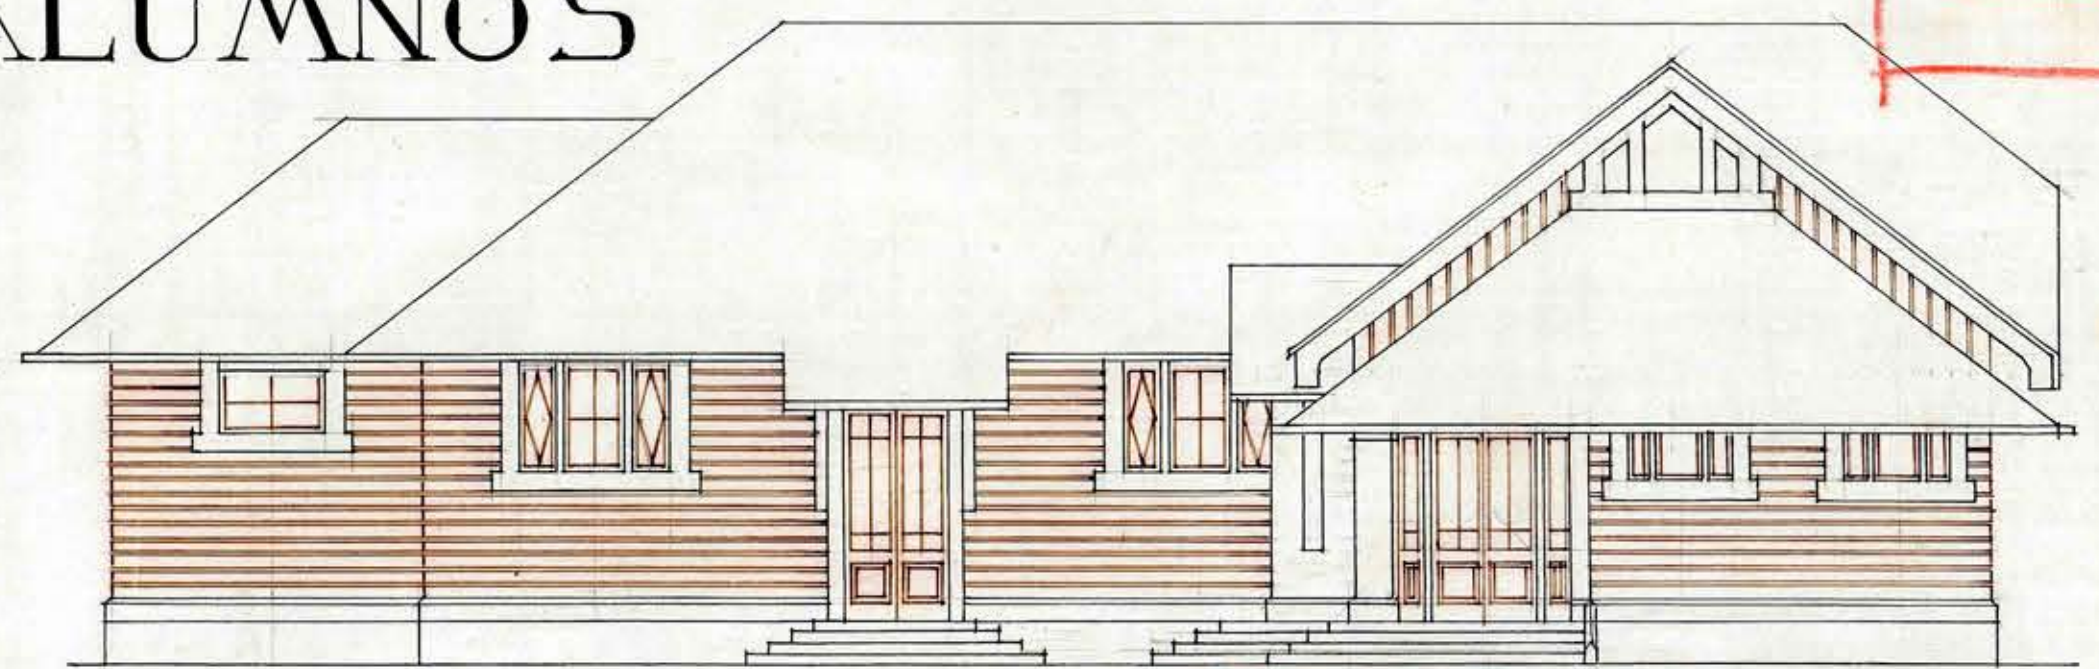

FACHADA AL PATIO

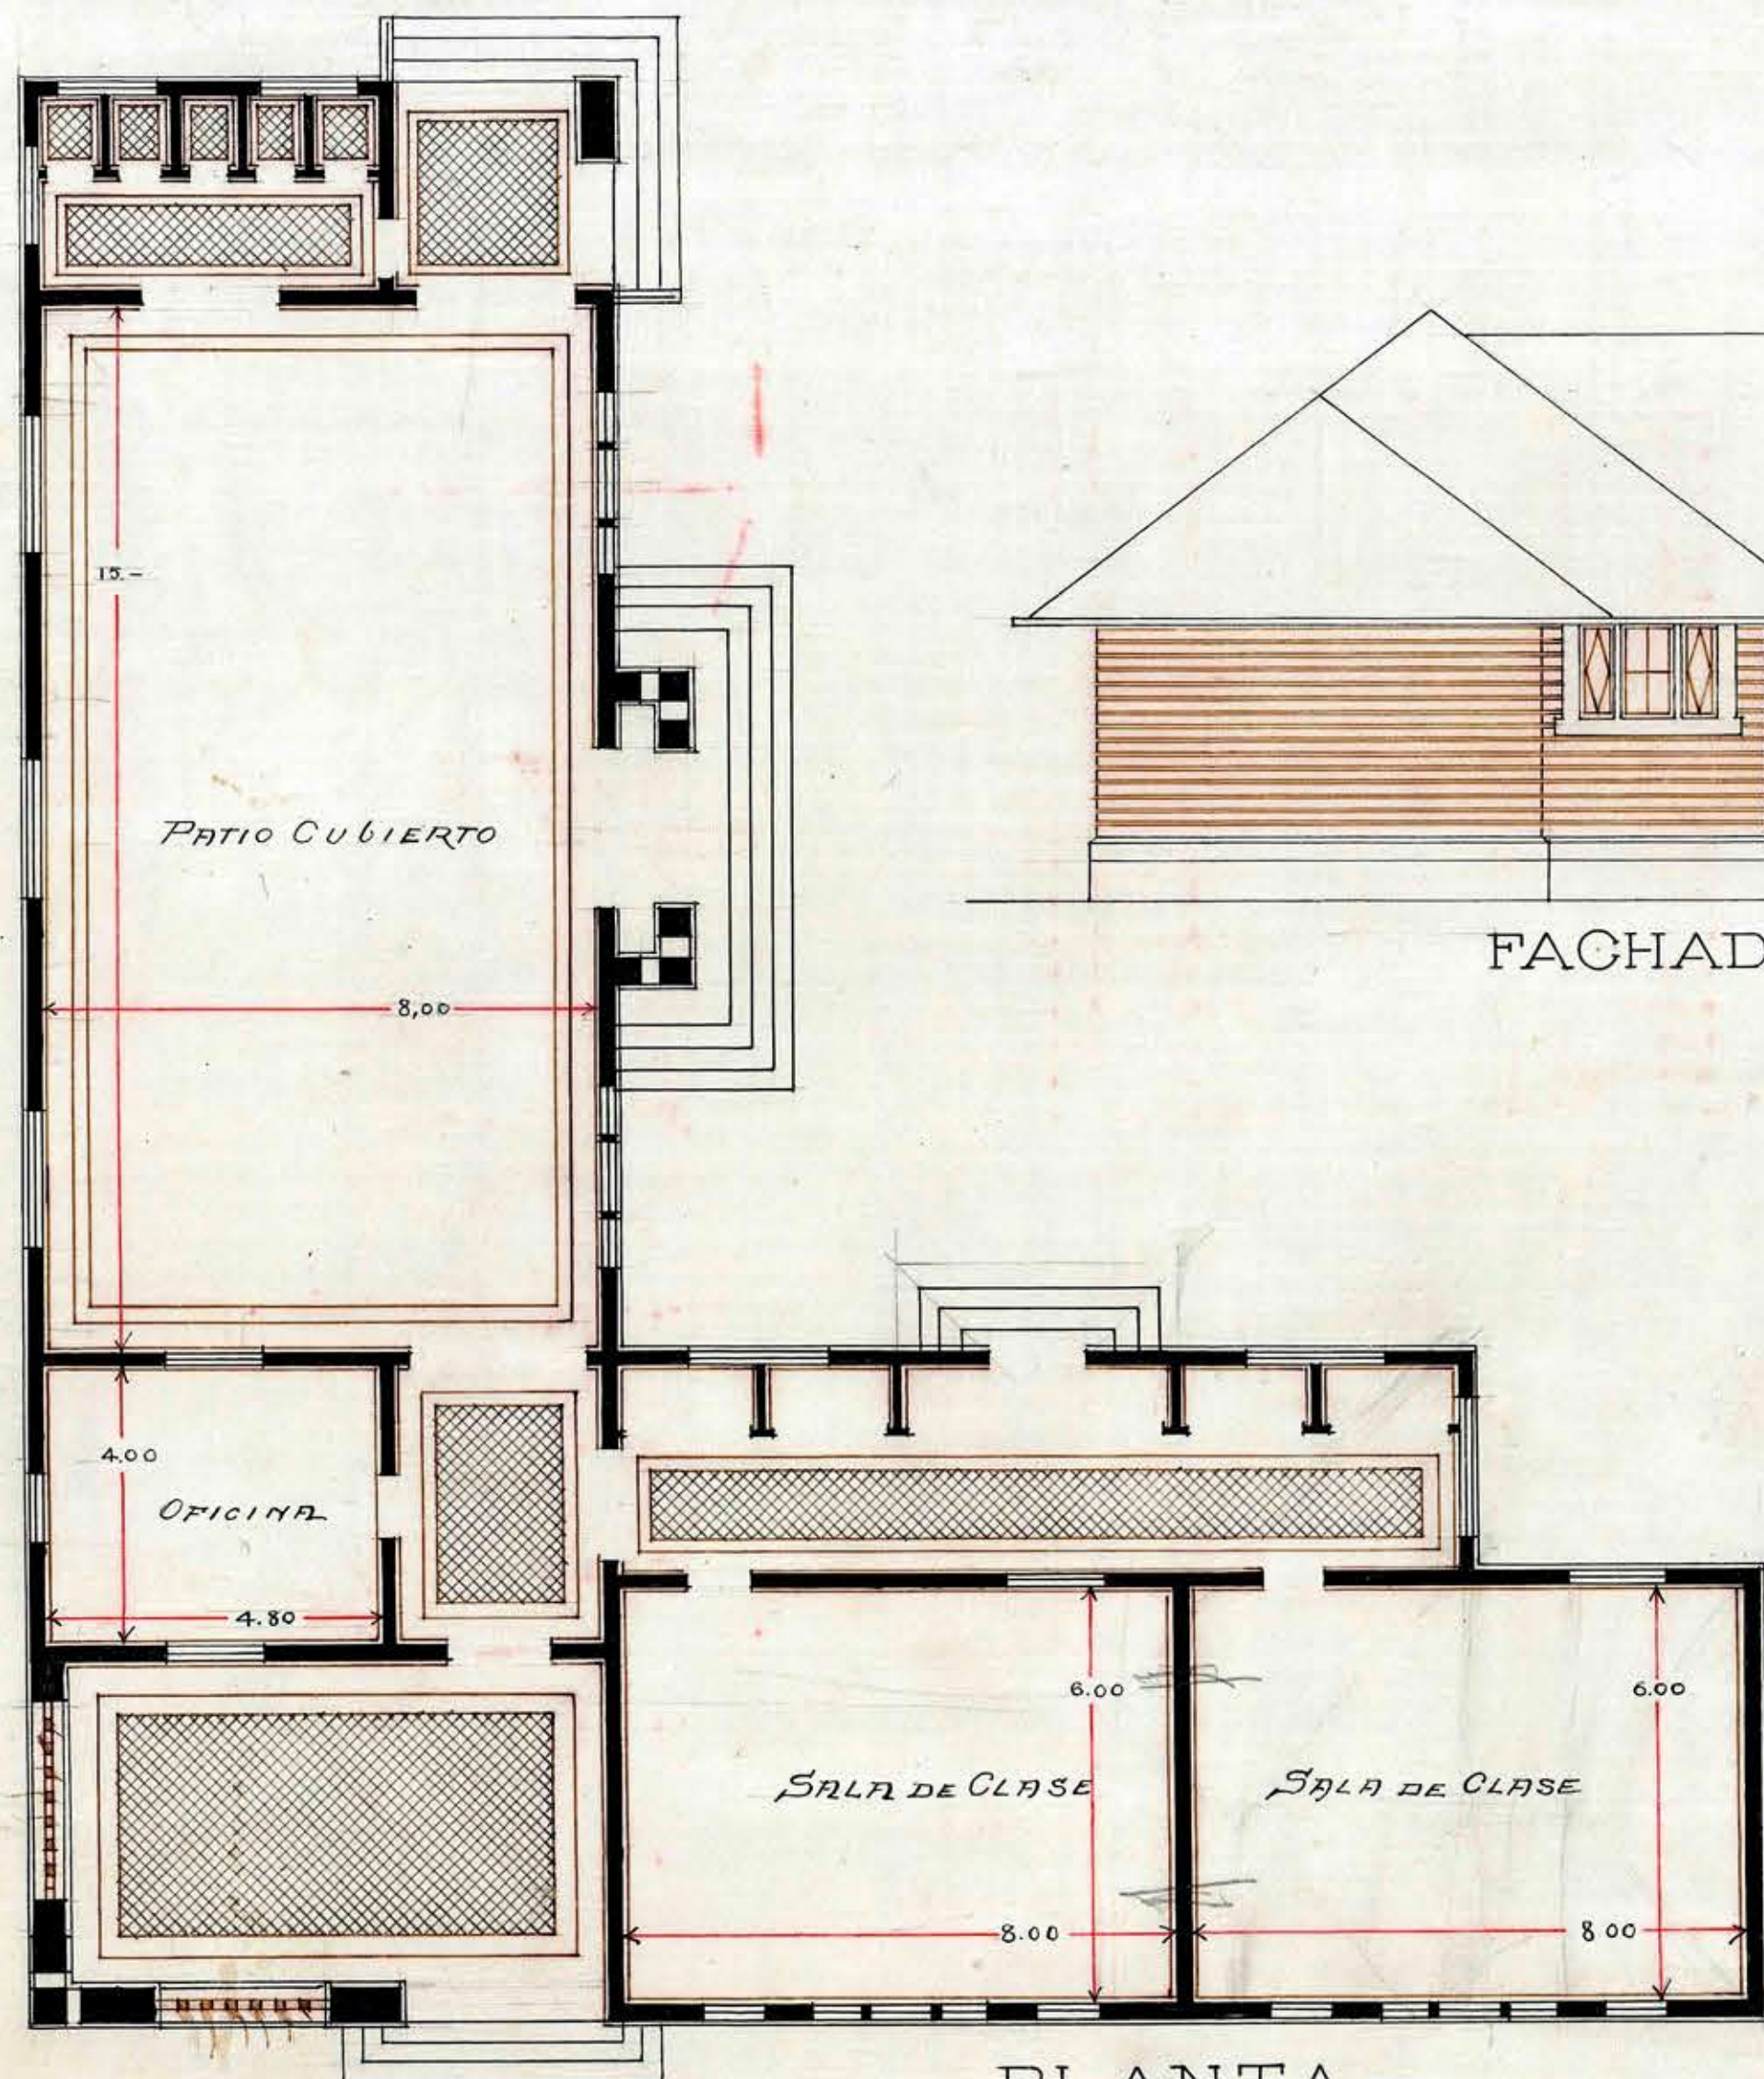


— PLANTA —



FACHADA DEL PATIO CUBIERTO

1970
Setiembre 4 9

C. M. V. S.

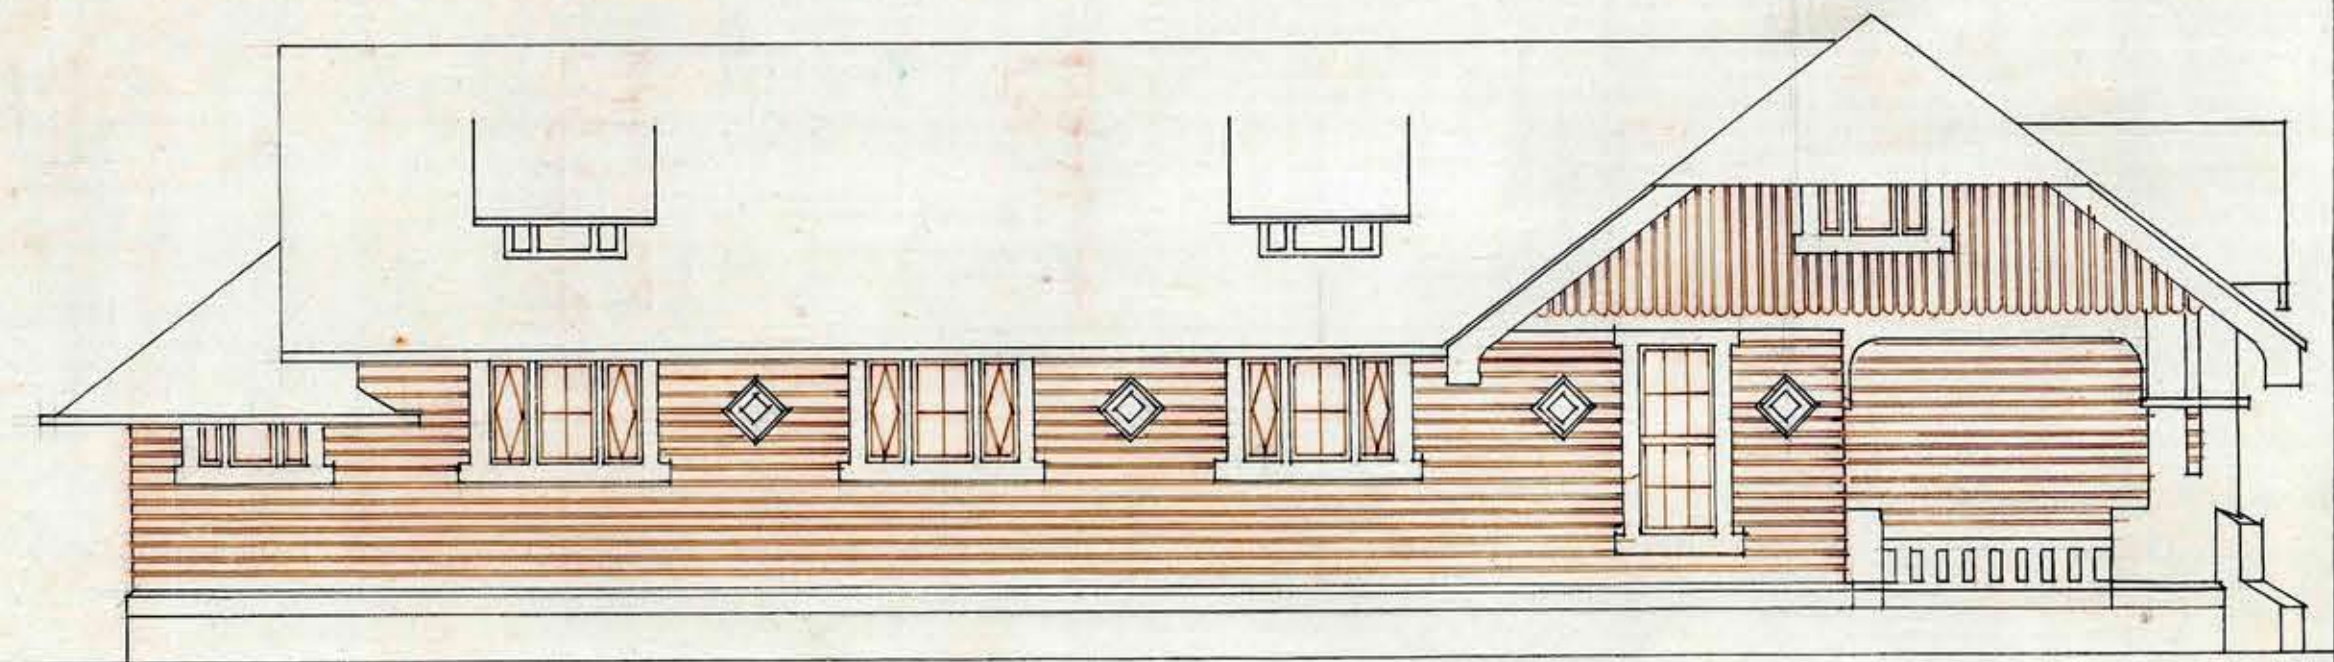

FACHADA LATERAL

ESCALA: 001=1m

Arq. M. Bellante

Arq. S. S. S.